


PIANTA PIANO TERRA

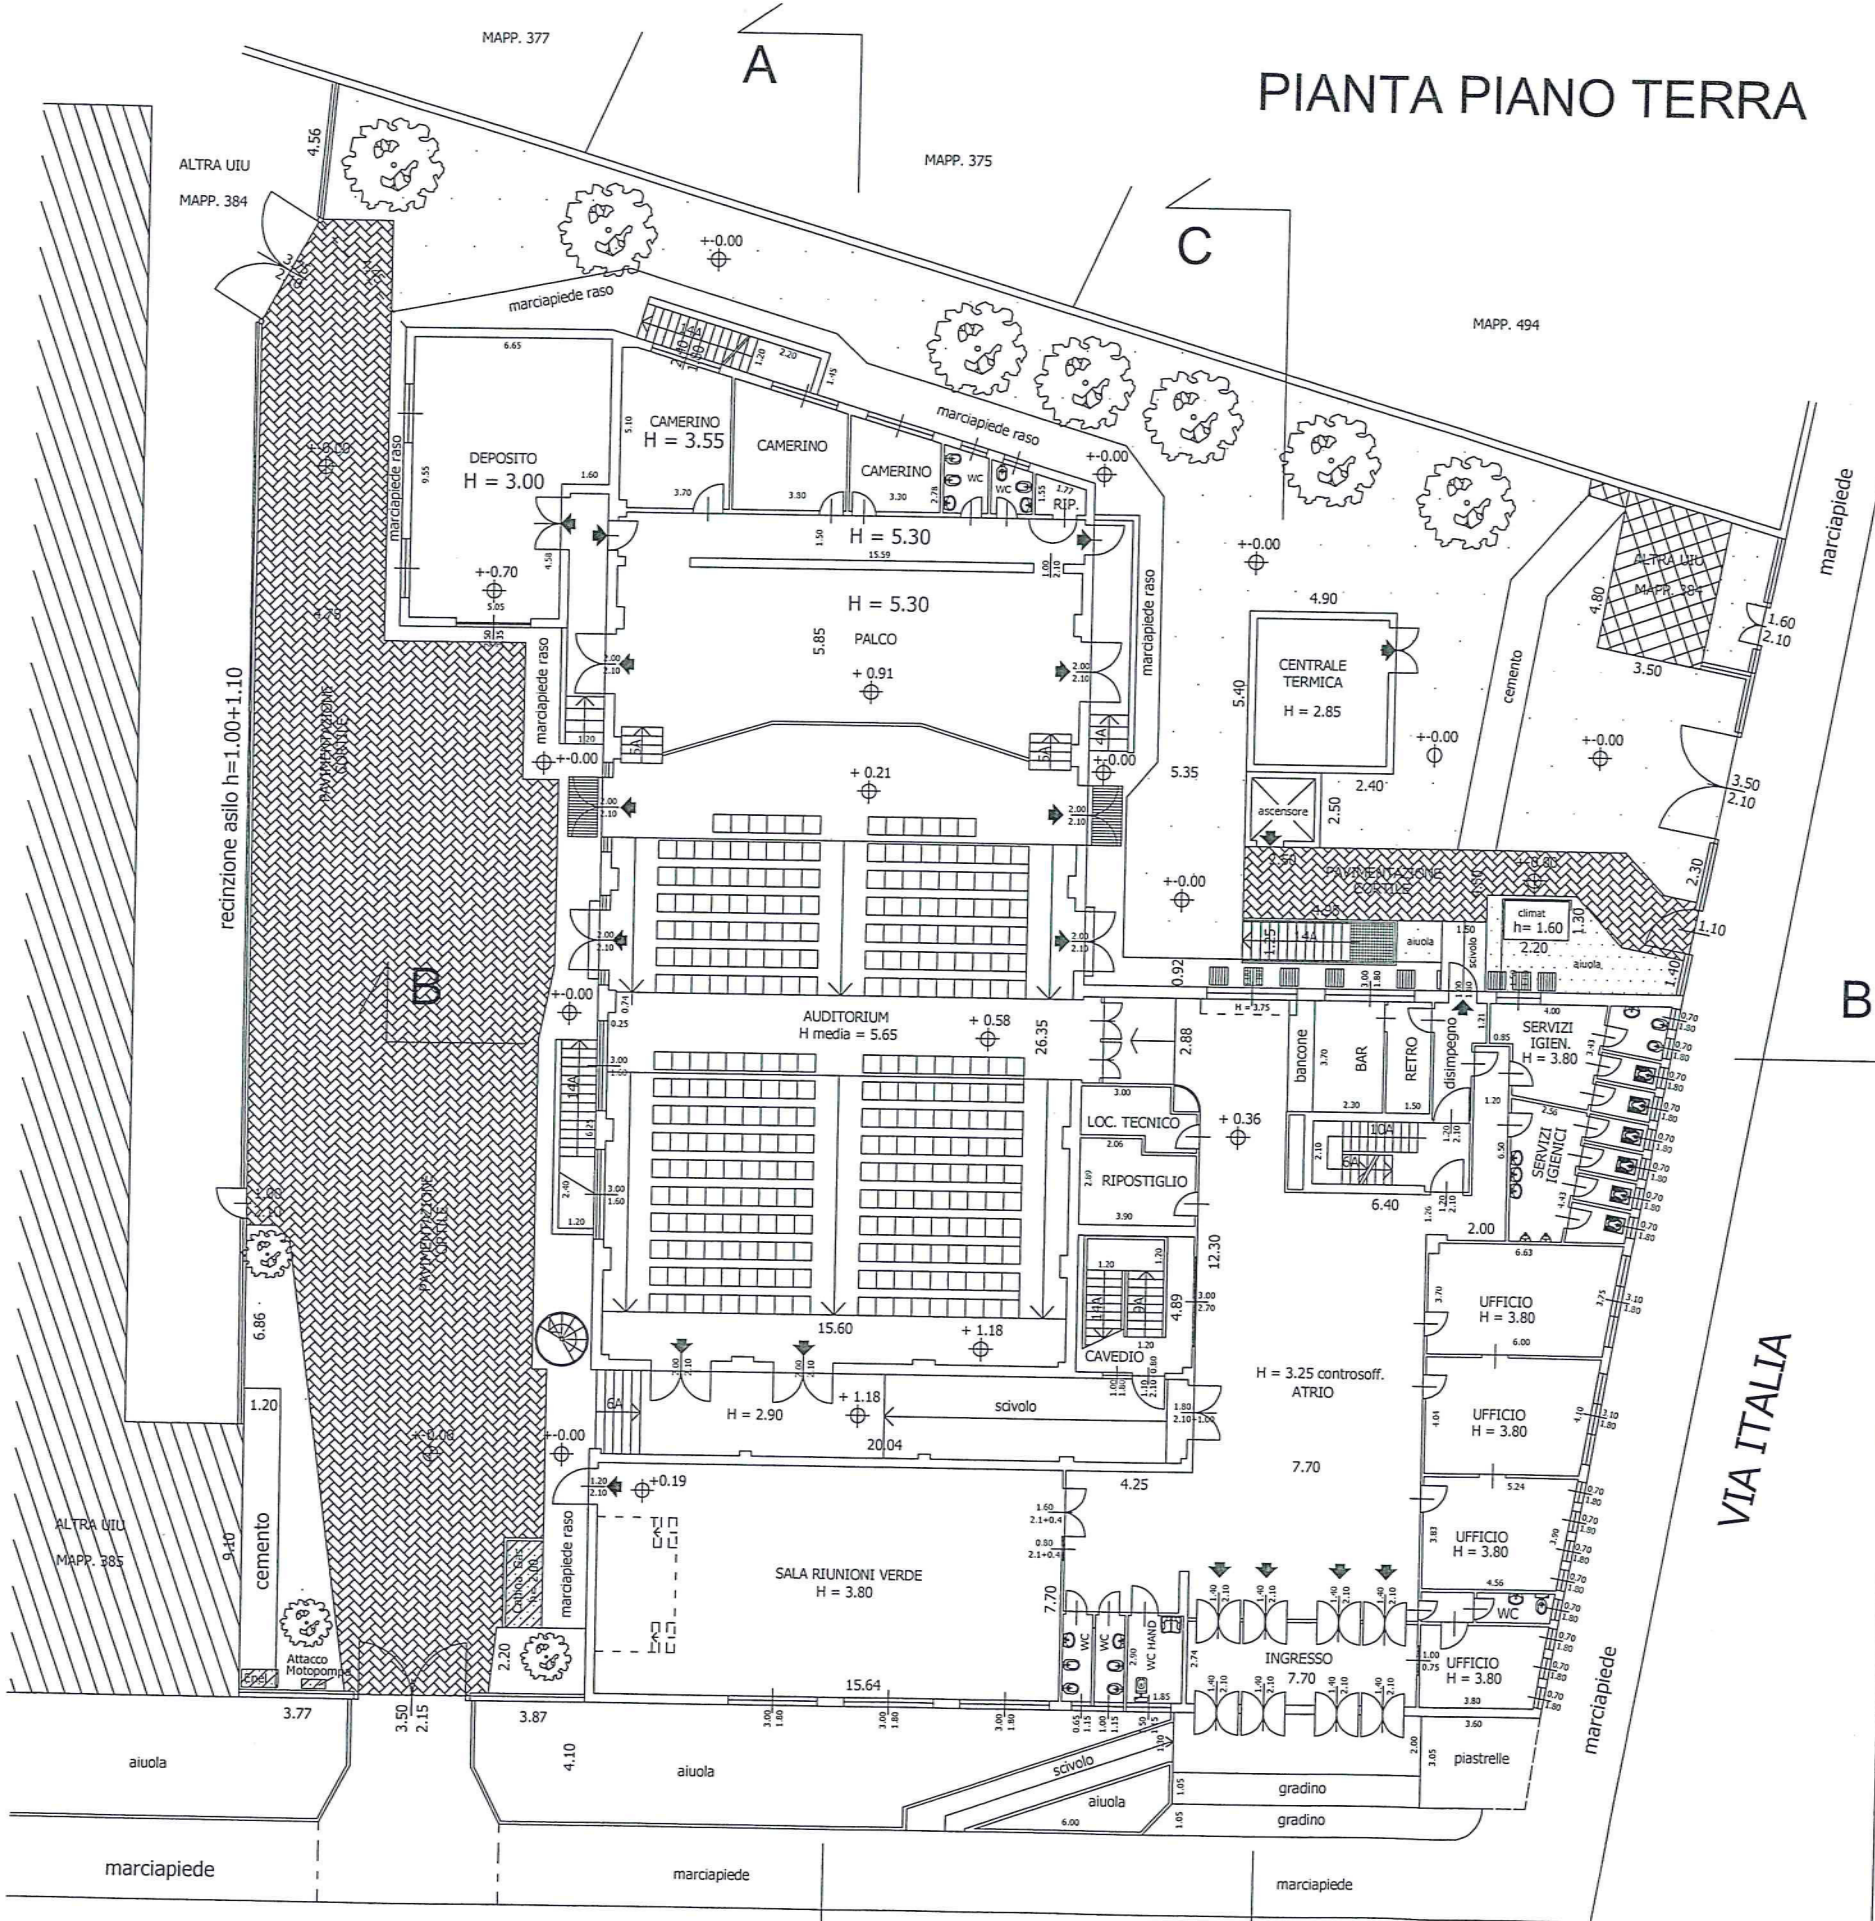

 <p>COMUNE DI RHO PROVINCIA DI MILANO AREA 2 SERVIZI ALLA PERSONA SERVIZI CULTURALI ED EDUCATIVI</p>	
<p>IMMOBILE DI PROPRIETA' COMUNALE "AUDITORIUM" SITO IN VIA FILIPPO MEDA</p> <p>STATO DI FATTO</p> <p>TITOLO TAVOLA: PIANTA PIANO TERRENO.</p>	
IL PROGETTISTA:	IL RESPONSABILE DEL PROCEDIMENTO:
<p>DISEGNATORE G.A.</p> <p>AGGIORNAMENTI</p> <p>Scala 1:100</p>	
<p>TAV. 1</p> <p>DATA 18 Novembre 2014</p>	

