

COMUNE DI RHO

PROVINCIA DI MILANO


Intervento di riqualificazione di n° 2 alloggi confiscati di via Togliatti
n° 48/50 a Rho di proprietà Comunale. - CUP C42D22000010006
PROGETTO DEFINITIVO/ESECUTIVO

Il Progettista Geom. Nicola Serio

tavola 3

Il RUP Ing. Giovanni Battista Fumagalli

VIA TOGLIATTI 48/50 - PIANTA PIANO 6° e 7°
Scala 1:100
Foglio 26 Part.315 Sub. 26

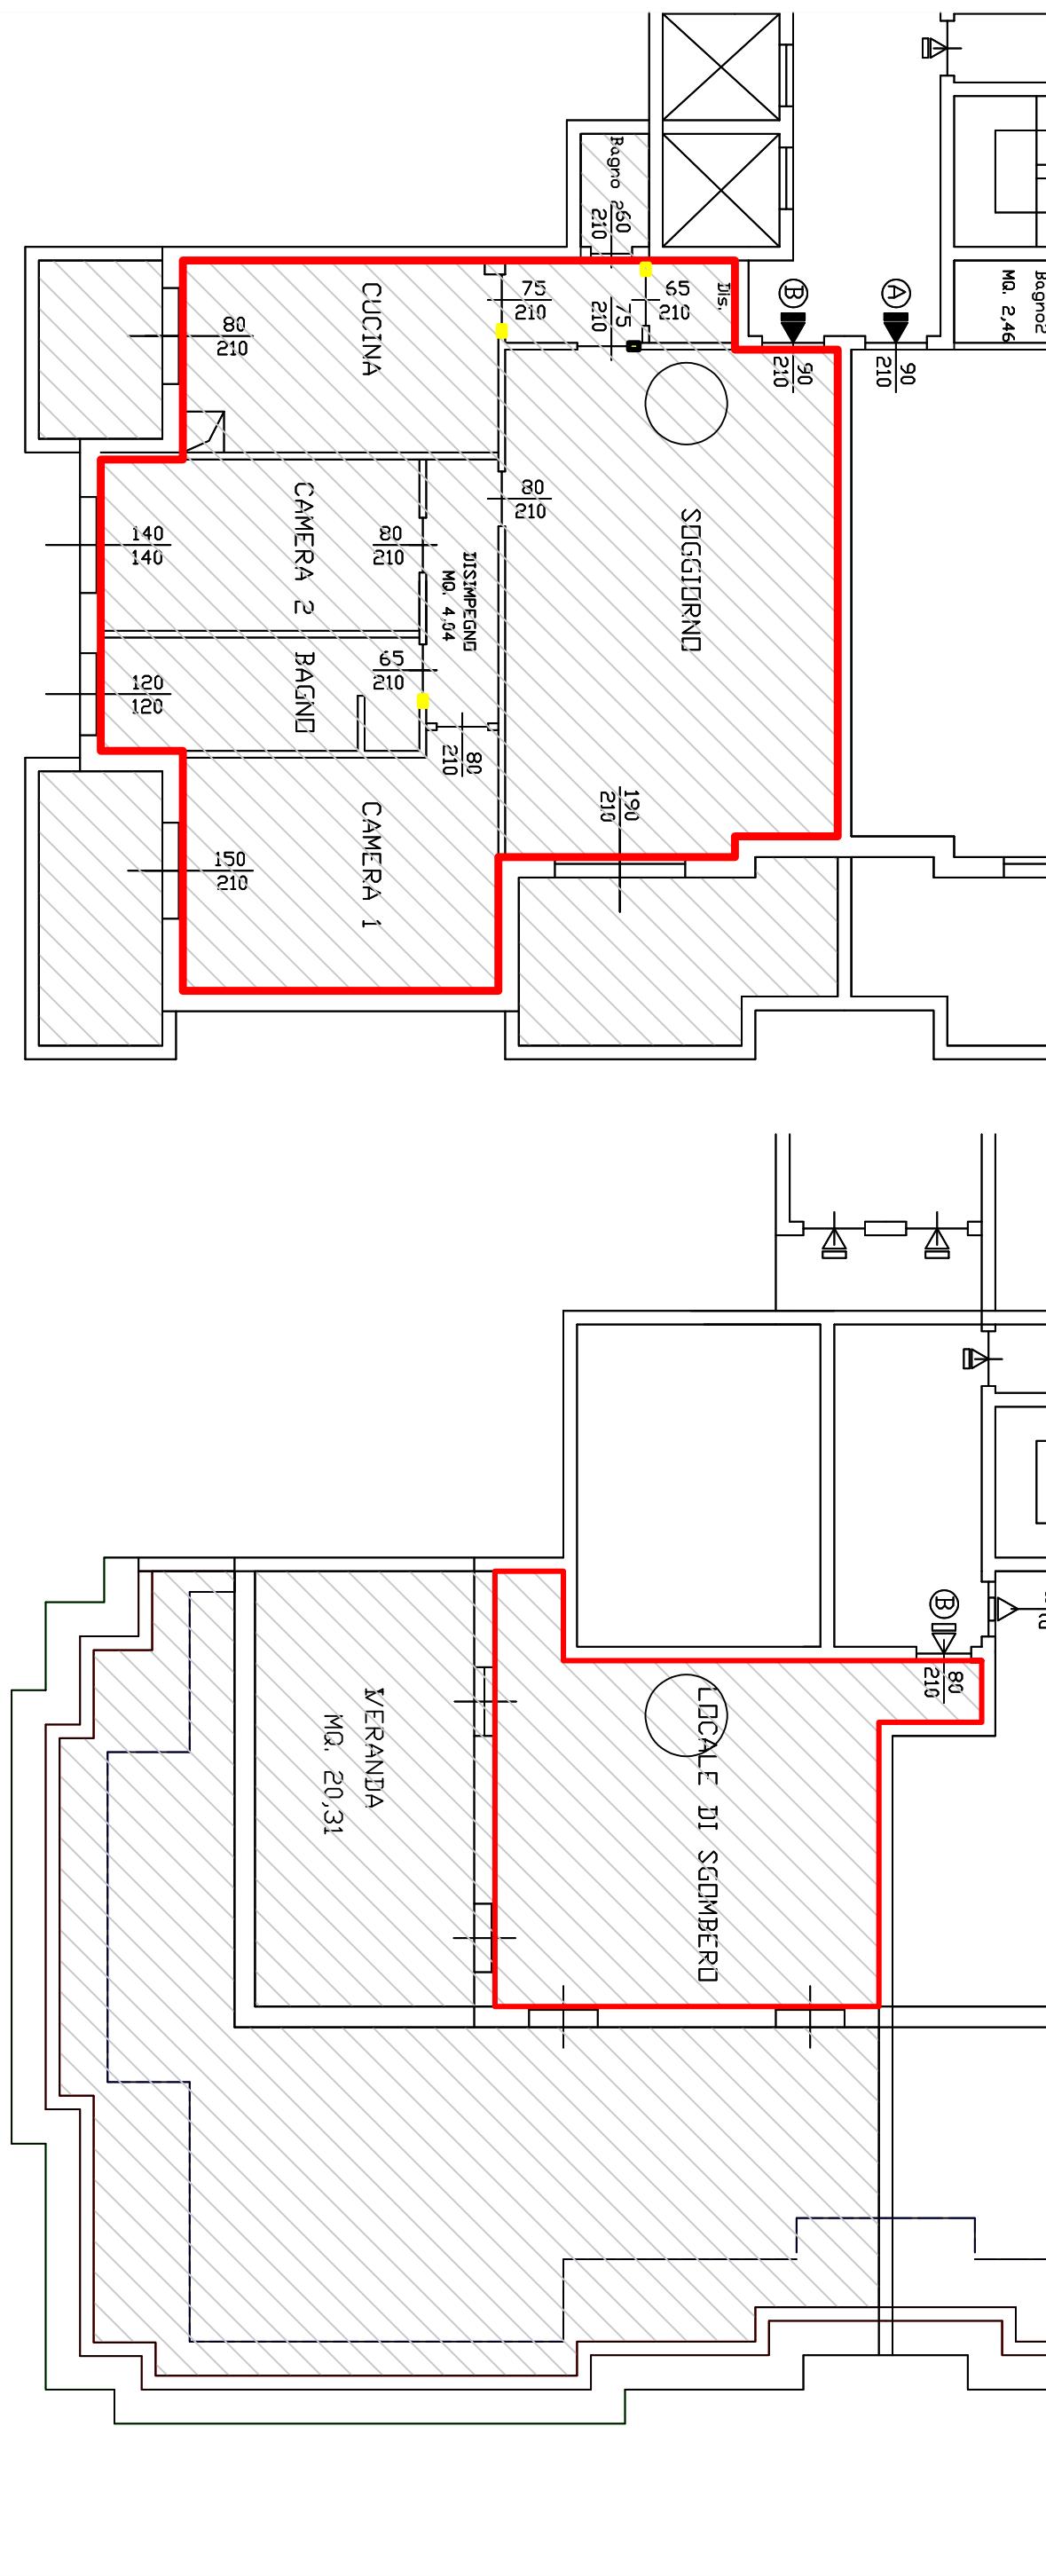

Unità immobiliare oggetto d'intervento
Demolizioni