
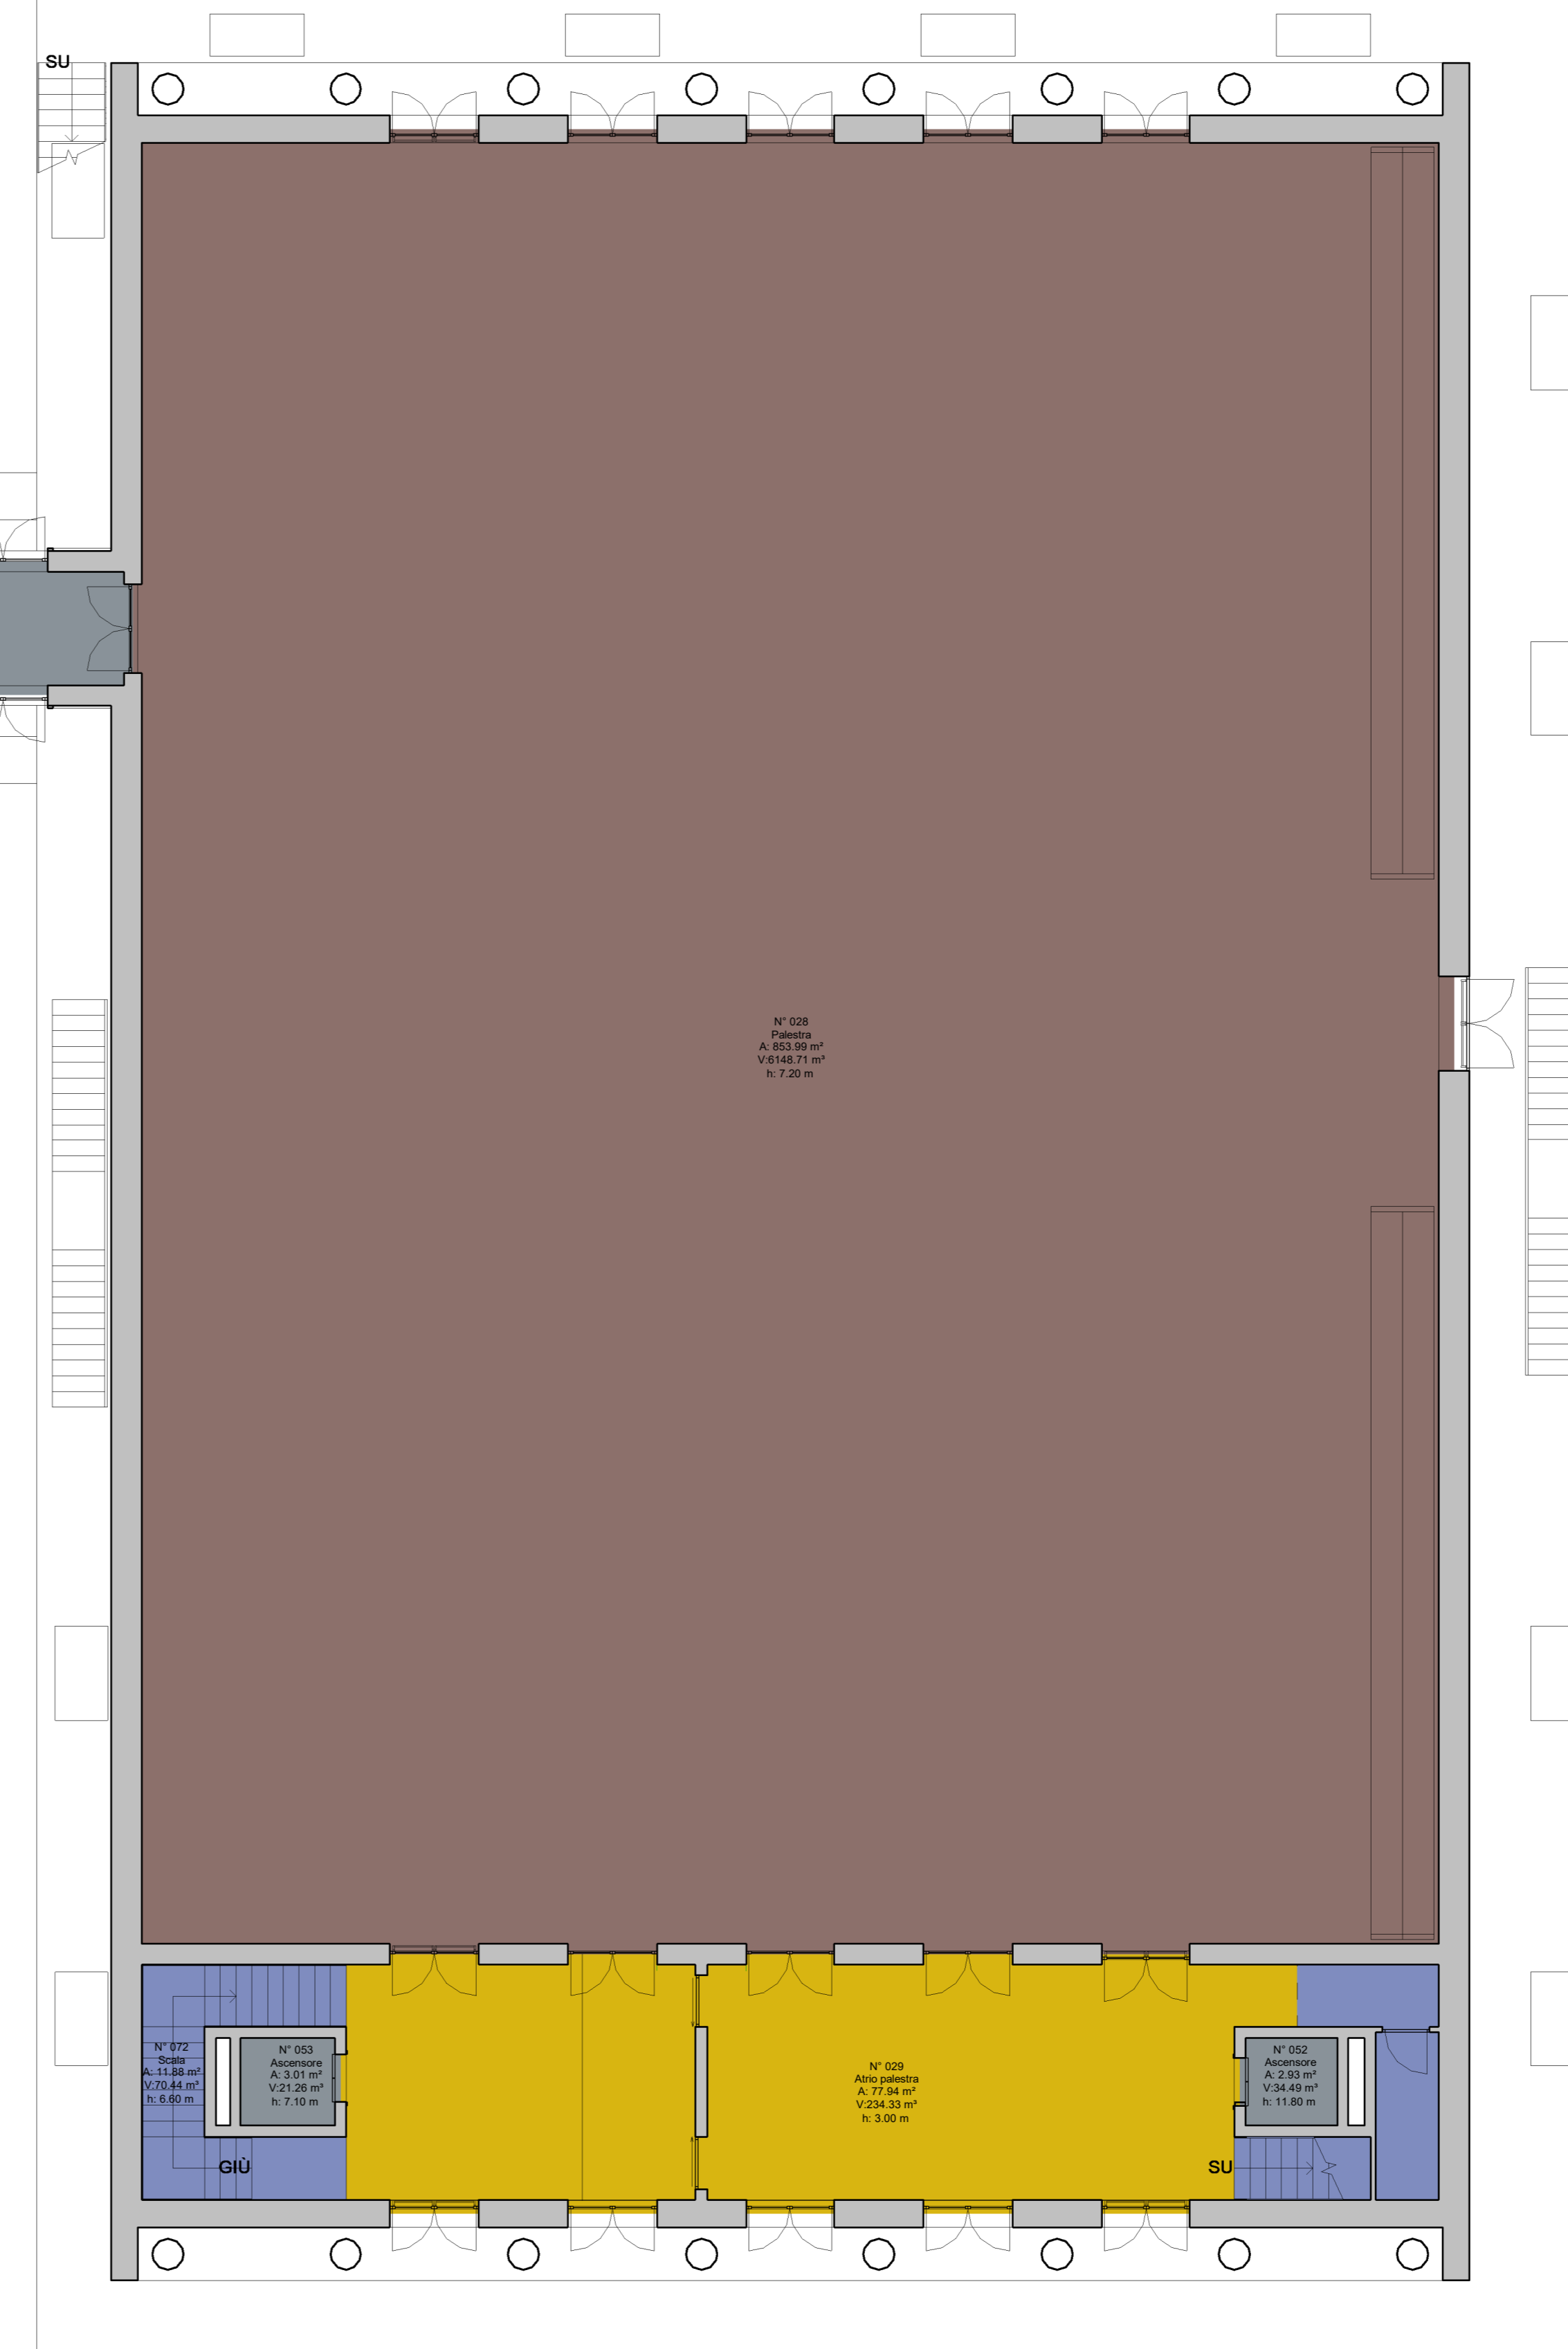
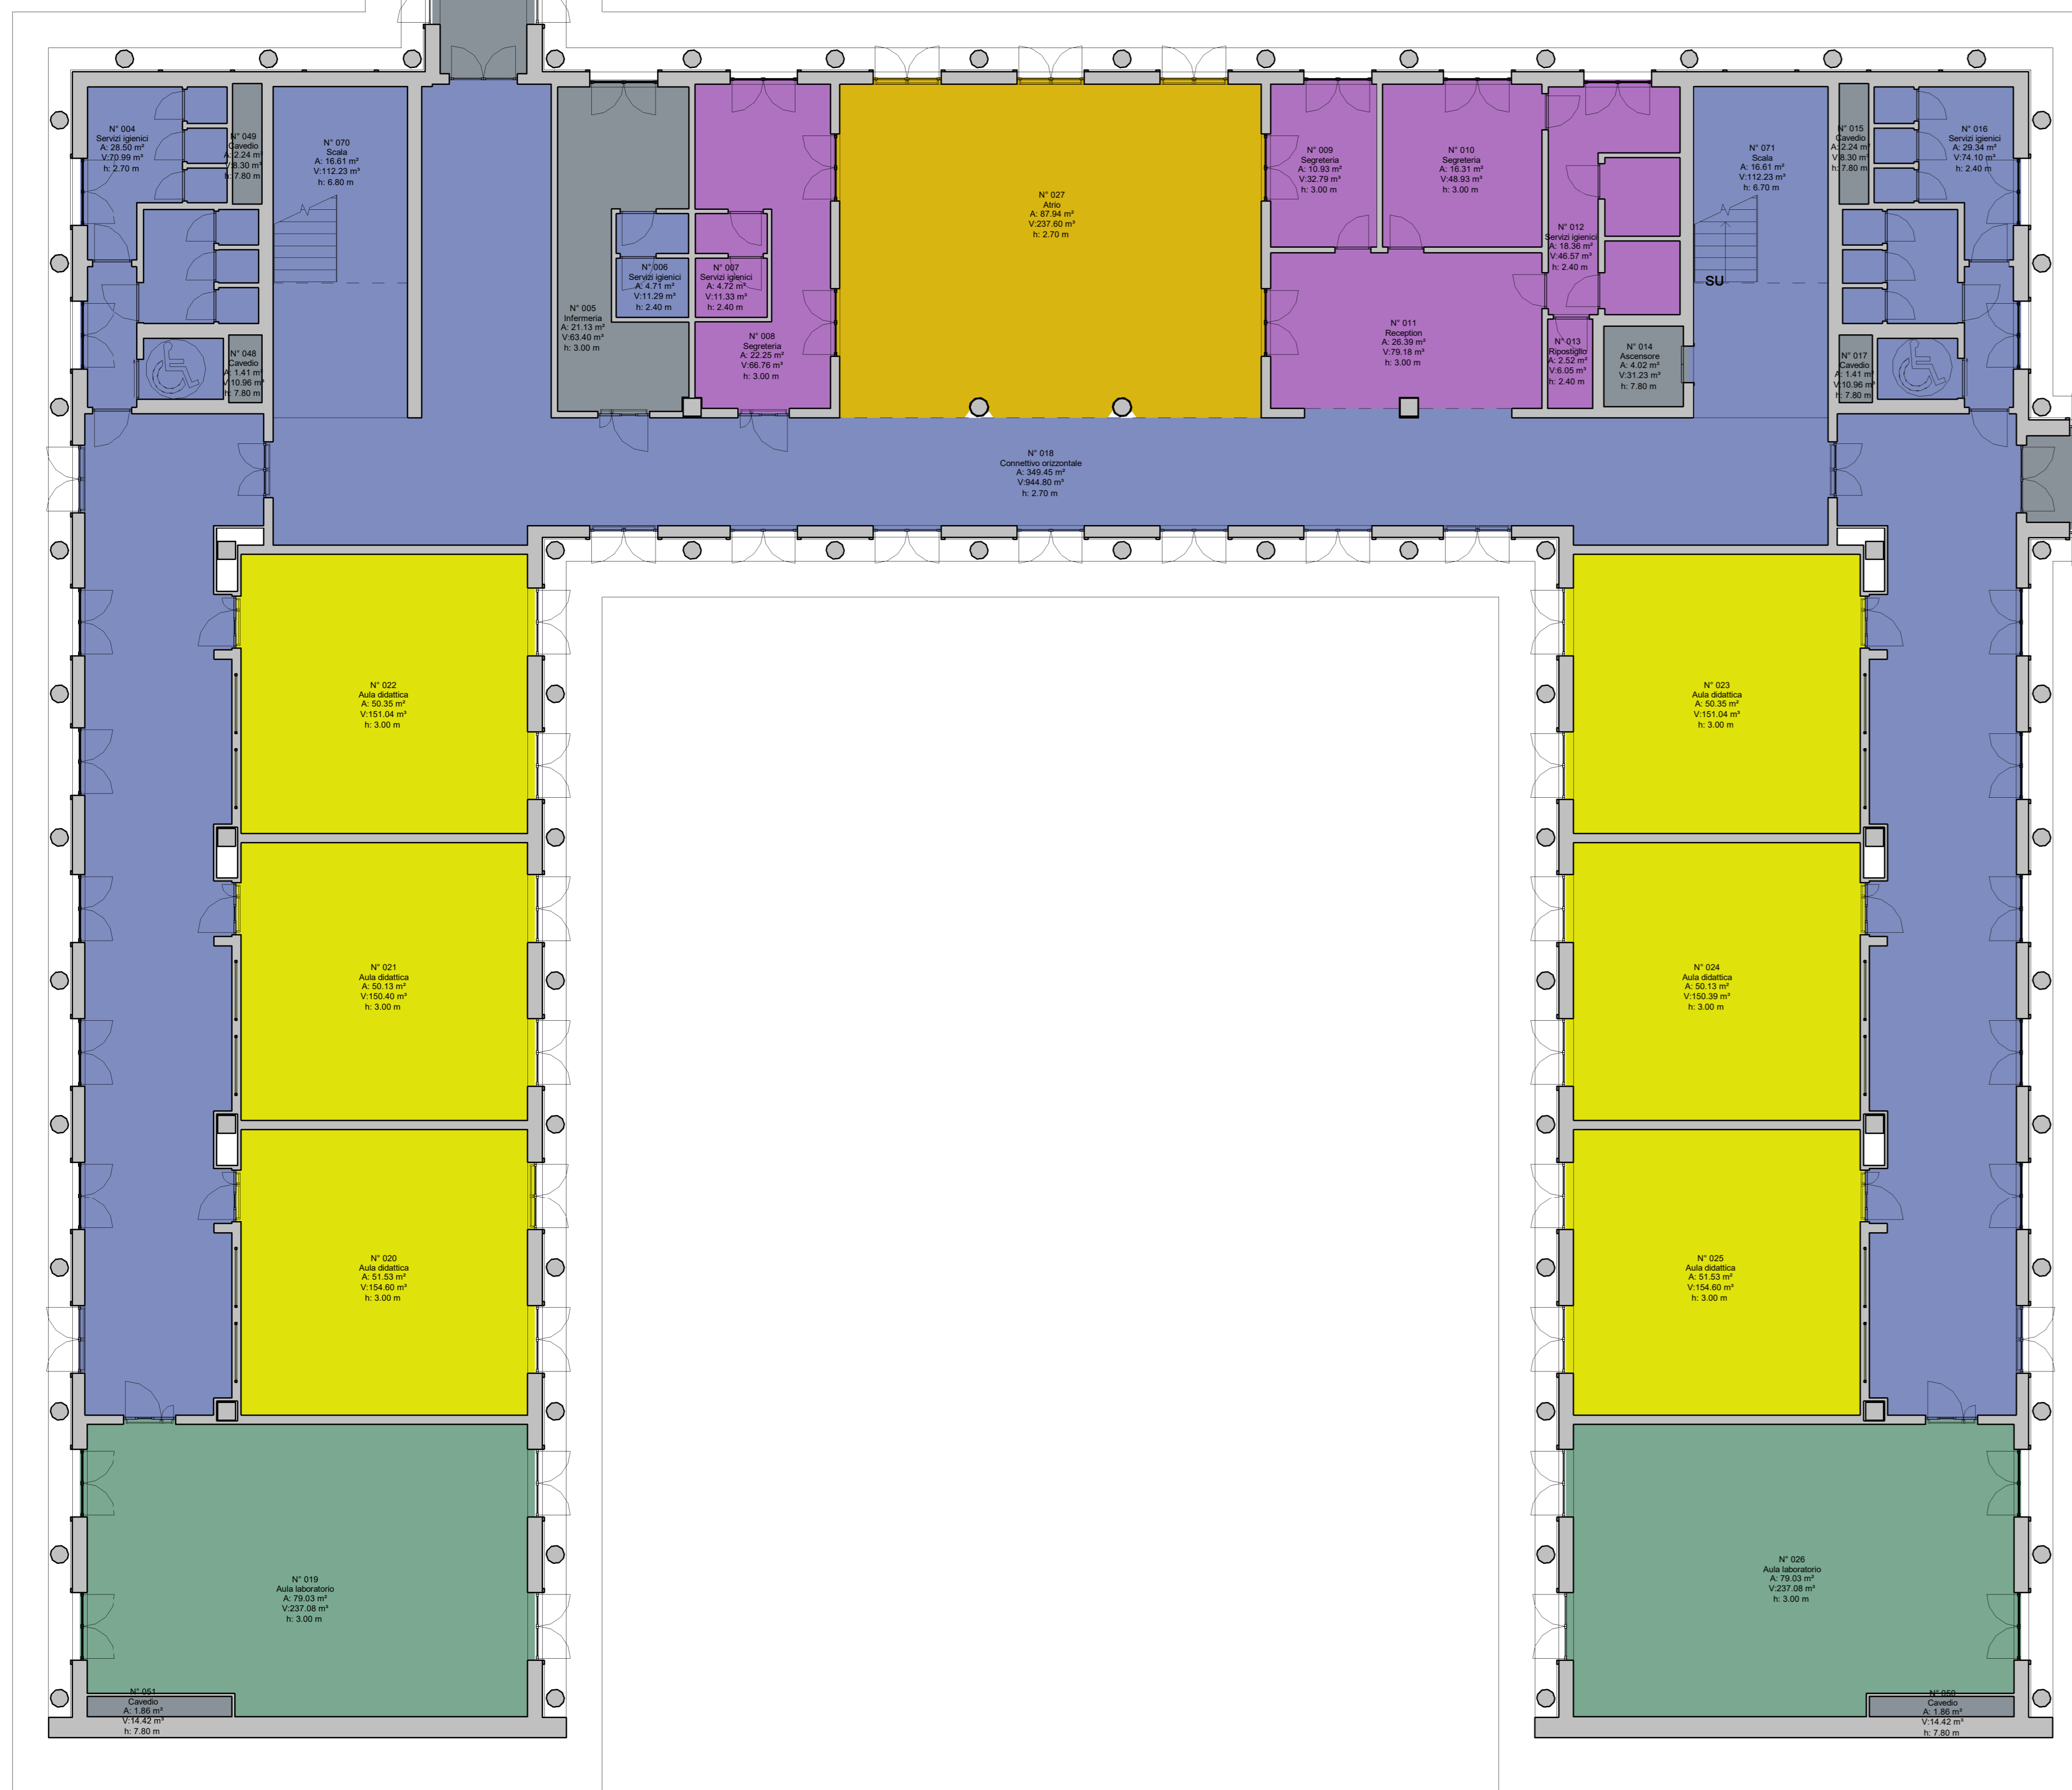



| A_Indici superficiali - Locali D.M. 18.12.1975_Verifica | | | |
|---|----------------------------|-----------|---------------|
| Locali D.M. 18.12.1975 | Superficie del locale (mq) | mq/alunno | sup. min (mq) |
| D.M. 1.1 Attività didattiche_Normali | | | |
| D.M. 1.1 Attività didattiche_Normali | 608.05 | 1.8 | 540 |
| D.M. 1.3 Attività didattiche_Laboratori | | | |
| D.M. 1.3 Attività didattiche_Laboratori | 481.12 | 0.78 | 228 |
| D.M. 2.3 Attività collettive_Mensa e relativi servizi | | | |
| D.M. 2.3 Attività collettive_Mensa e relativi servizi | 231.02 | 0.5 | 150 |
| D.M. 3.1 Attività complementari_Atrio | | | |
| D.M. 3.1 Attività complementari_Atrio | 165.88 | 0.2 | 60 |
| D.M. 3.2 Attività complementari_Uffici | | | |
| D.M. 3.2 Attività complementari_Uffici | 180.13 | 0.45 | 135 |
| D.M. 3.3 Attività complementari_Connettivo e servizi igienici | | | |
| D.M. 3.3 Attività complementari_Connettivo e servizi igienici | 1023.42 | 1.86 | 558 |
| D.M. 4 Spazi per l'educazione fisica_Palestra, servizi Palestra | | | |
| D.M. 4 Spazi per l'educazione fisica_Palestra, servizi Palestra | 1297.44 | 2.1 | 630 |
| D.M. 5 Altro | | | |
| D.M. 5 Altro | 617.17 | | |


| A_PO_Superfici locali | | | | |
|--|------------------------|------------|------------|-------------|
| Numero | Nome | Area | Volume | Altezza (m) |
| D.M. 1.1 Attività didattiche_Normali | | | | |
| 020 | Aula didattica | 51.53 m² | 154.60 m³ | 300.00 |
| 021 | Aula didattica | 50.35 m² | 151.04 m³ | 300.00 |
| 022 | Aula didattica | 50.35 m² | 151.04 m³ | 300.00 |
| 023 | Aula didattica | 50.35 m² | 151.04 m³ | 300.00 |
| 024 | Aula didattica | 50.35 m² | 151.04 m³ | 300.00 |
| 025 | Aula didattica | 51.53 m² | 154.60 m³ | 300.00 |
| D.M. 1.3 Attività didattiche_Laboratori | | | | |
| 019 | Aula laboratorio | 79.03 m² | 237.08 m³ | 300.00 |
| 026 | Aula laboratorio | 79.03 m² | 237.08 m³ | 300.00 |
| D.M. 2.3 Attività collettive_Mensa e relativi servizi | | | | |
| 001 | Rifettorio | 165.52 m² | 496.57 m³ | 300.00 |
| 002 | Zona servizio | 50.95 m² | 152.85 m³ | 270.00 |
| 076 | Lanaggio | 8.92 m² | 26.76 m³ | 270.00 |
| 077 | Dispensa | 5.64 m² | 16.92 m³ | 270.00 |
| D.M. 3.1 Attività complementari_Atrio | | | | |
| 027 | Atrio | 87.94 m² | 263.82 m³ | 270.00 |
| 029 | Atrio palestra | 77.94 m² | 233.82 m³ | 300.00 |
| D.M. 3.2 Attività complementari_Uffici | | | | |
| 007 | Servizi igienici | 4.72 m² | 14.13 m³ | 240.00 |
| 008 | Segreteria | 22.24 m² | 66.72 m³ | 300.00 |
| 009 | Segreteria | 19.33 m² | 57.99 m³ | 300.00 |
| 010 | Segreteria | 16.51 m² | 49.53 m³ | 300.00 |
| 011 | Reception | 26.39 m² | 79.17 m³ | 300.00 |
| 012 | Servizi igienici | 15.36 m² | 46.07 m³ | 240.00 |
| 013 | Ripostiglio | 2.62 m² | 7.86 m³ | 240.00 |
| D.M. 3.3 Attività complementari_Connettivo e servizi igienici | | | | |
| 003 | Servizi igienici | 4.72 m² | 14.13 m³ | 270.00 |
| 004 | Servizi igienici | 28.56 m² | 85.68 m³ | 270.00 |
| 006 | Servizi igienici | 4.71 m² | 14.13 m³ | 240.00 |
| 016 | Servizi igienici | 29.34 m² | 88.02 m³ | 240.00 |
| 018 | Completivo orizzontale | 349.48 m² | 1048.44 m³ | 270.00 |
| 070 | Scala | 16.61 m² | 49.83 m³ | 270.00 |
| 071 | Scala | 16.61 m² | 49.83 m³ | 270.00 |
| 072 | Scala | 11.88 m² | 35.64 m³ | 270.00 |
| D.M. 4 Spazi per l'educazione fisica_Palestra, servizi Palestra | | | | |
| 028 | Palestra | 853.99 m² | 2561.97 m³ | 270.00 |
| D.M. 5 Altro | | | | |
| 005 | Infermeria | 21.13 m² | 63.40 m³ | 300.00 |
| 014 | Ascensore | 4.02 m² | 12.06 m³ | 270.00 |
| 015 | Cavedio | 2.24 m² | 6.72 m³ | 270.00 |
| 017 | Cavedio | 1.41 m² | 4.23 m³ | 270.00 |
| 048 | Cavedio | 1.41 m² | 4.23 m³ | 270.00 |
| 049 | Cavedio | 2.24 m² | 6.72 m³ | 270.00 |
| 050 | Cavedio | 1.86 m² | 5.58 m³ | 270.00 |
| 051 | Cavedio | 1.86 m² | 5.58 m³ | 270.00 |
| 052 | Ascensore | 2.83 m² | 8.49 m³ | 270.00 |
| 053 | Ascensore | 3.01 m² | 9.03 m³ | 270.00 |
| 064 | Filtro fumo | 24.04 m² | 72.12 m³ | 270.00 |
| 065 | Filtro fumo | 16.49 m² | 49.47 m³ | 270.00 |
| Numero locali: 42 | | | | |
| | | 2356.52 m² | 7070.35 m³ | |

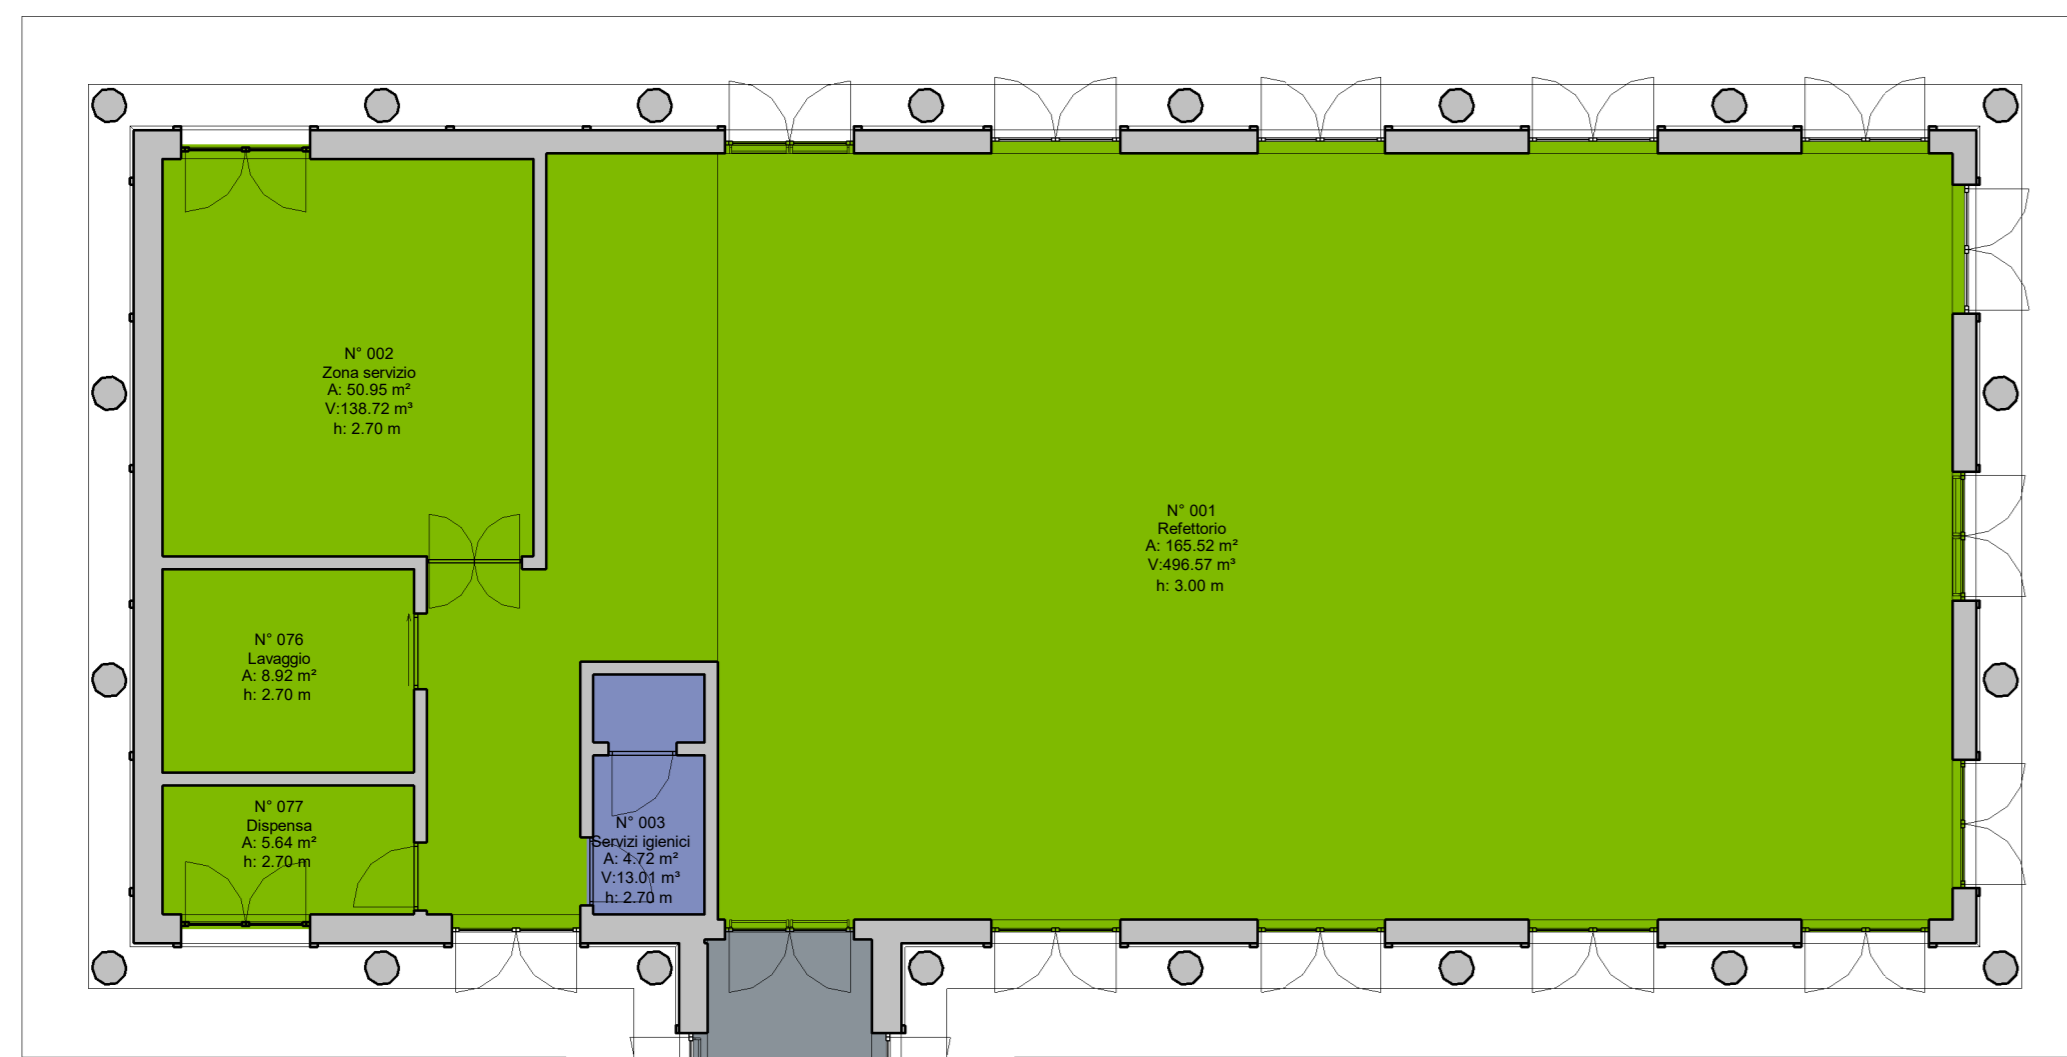

Locali D.M. 18.12.1975

- D.M. 1.1 Attività didattiche_Normali
- D.M. 1.2 Attività didattiche_Speciali
- D.M. 1.3 Attività didattiche_Laboratori
- D.M. 2.1 Attività collettive_Integrative e parascolastiche
- D.M. 2.2 Attività collettive_Biblioteca
- D.M. 2.3 Attività collettive_Mensa e relativi servizi
- D.M. 3.1 Attività complementari_Atrio
- D.M. 3.2 Attività complementari_Uffici
- D.M. 3.3 Attività complementari_Connettivo e servizi igienici
- D.M. 4 Spazi per l'educazione fisica_Palestra, servizi Palestra
- D.M. 5 Altro

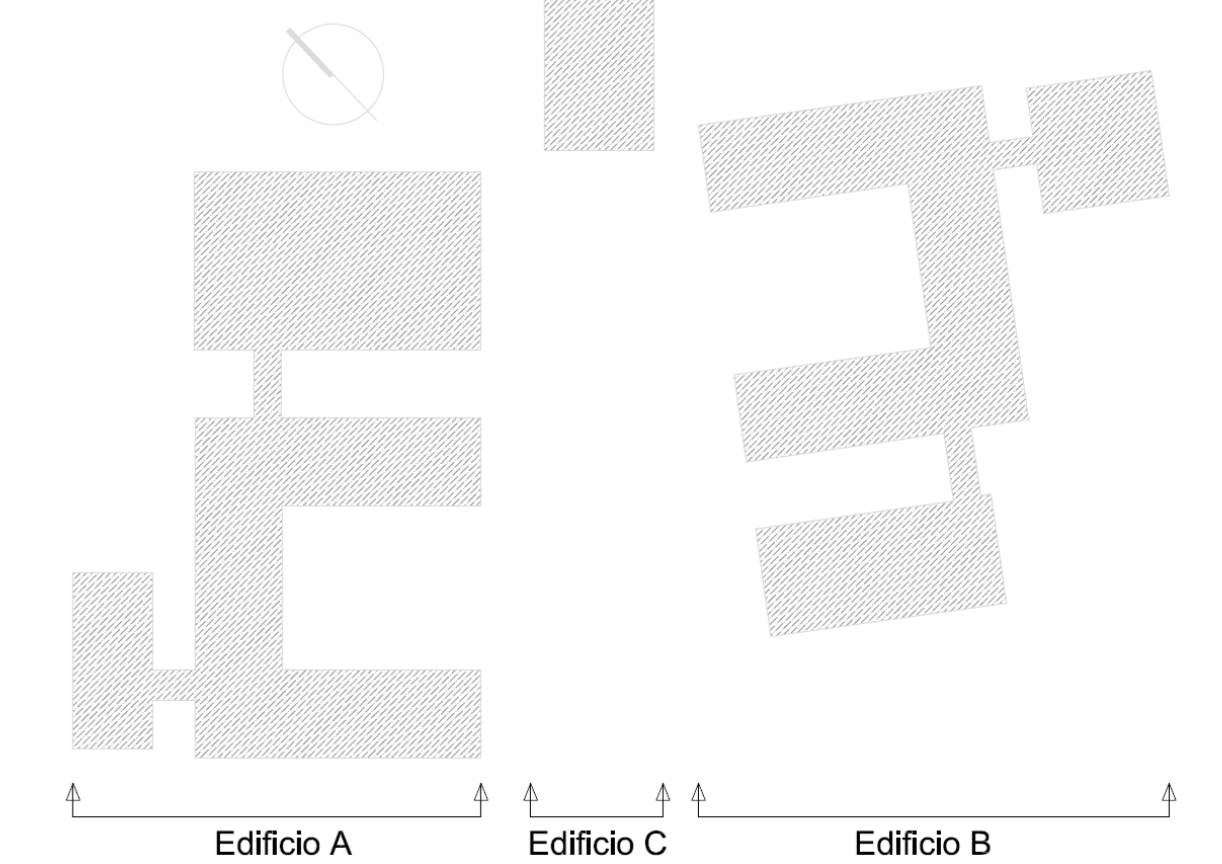



COMUNE DI INVERUNO

NUOVO PLESSO SCOLASTICO - VIA IV NOVEMBRE

PROGETTO DEFINITIVO

UFFICIO TECNICO COMUNE DI INVERUNO
R.U.P.: Geom. Pietro Tiberti
Progettista: Arch. Claudia Soldati

| | |
|---|--|
| <p>CONSULENTE SCIENTIFICO: Politecnico di Milano - Dipartimento ABC</p> <p>Titolo progetto di ricerca: Individuazione di un nuovo modello di scuola innovativa ad alta efficienza tecnologica-energetica con l'applicazione della metodologia BIM</p> <p>RESPONSABILE SCIENTIFICO: Prof. Tommaso Monestrolti</p> <p>GRUPPO DI LAVORO: Prof. Maurizio Aciro Prof. Giuseppe Martino Di Giuda Prof. Paolo Ollaro Prof. Franco Guzzetti Arch. Francesco Mengatelli Arch. Luca Cardani Arch. Alberto Carboni Ing. Vito Laventimicchia Ing. Mariagrazia Calla Ing. Agata Conzoli</p> <p>BIMGroup: Ing. Marco Schievano, Ing. Francesco Paleari, Ing. Elena Seghezzi</p> <p>CONSULENTE SCIENTIFICO: Università degli studi di Milano Bicocca Dipartimento di Scienze Umane per la Formazione "Riccardo Massa"</p> <p>RESPONSABILE SCIENTIFICO: Prof.ssa Elisabetta Nigris</p> <p>GRUPPO DI LAVORO: Prof.ssa Barbara Balconi Prof.ssa Luisa Zecchi Prof.ssa Ambra Cardani</p> | <p>Data: 17.01.2020</p> <p>Aggiornamento</p> <p>Scala: 1 : 100</p> |
|---|--|

Oggetto: **Progetto Architettonico - Edificio A - Pianta piano terra, distribuzione funzionale, calcolo superficie lorda d'uso**

Tavola n°:
A-05