

**LEGENDA**

- percorso veicolo antincendio
- percorso autoambulanza
- Sc - Scuola
- A - Auditorium
- Ch - Chiesa
- H - Ospedale
- Gf - Guardia di finanza
- Cc - Carabinieri
- Edp - Edifici pubblici
- distributori carburante
- edifici superiori a 7 piani
- area mercatale
- banchi da riciclare/rimensione/eliminare per garantire il percorso di sicurezza
- banchi liberi da sopprimere (cessati o revocati)
- percorsi per mezzi soccorso (3.00 X H 4.00)
- percorsi per mezzi soccorso (3.50 X H 4.00)
- banchi alimentari generici
- banchi alimentari ortofruticoli
- banchi alimentari filici
- banchi produttori agricoli
- Idranti

**COMUNE DI RHO**

PROVINCIA DI MILANO



AREA 3 - PIANIFICAZIONE, GESTIONE, TUTELA DEL TERRITORIO E LAVORI PUBBLICI  
SPORTELLINO UNICO ATTIVITA' PRODUTTIVE

**MERCATO DI LUCERNATE - VIA VERBANIA  
TAVOLA MERCATALE**

IL PROGETTISTA

IL RESPONSABILE DEL PROCESSIONAMENTO

Geom. Giuseppe Falino

DISEGNATORE


MANUELA PASTORIS/GEOMETRA ANNA ILLI

Aggiornamenti

ANNO 2016

PROVINCIA DI MILANO

COMUNE DI RHO

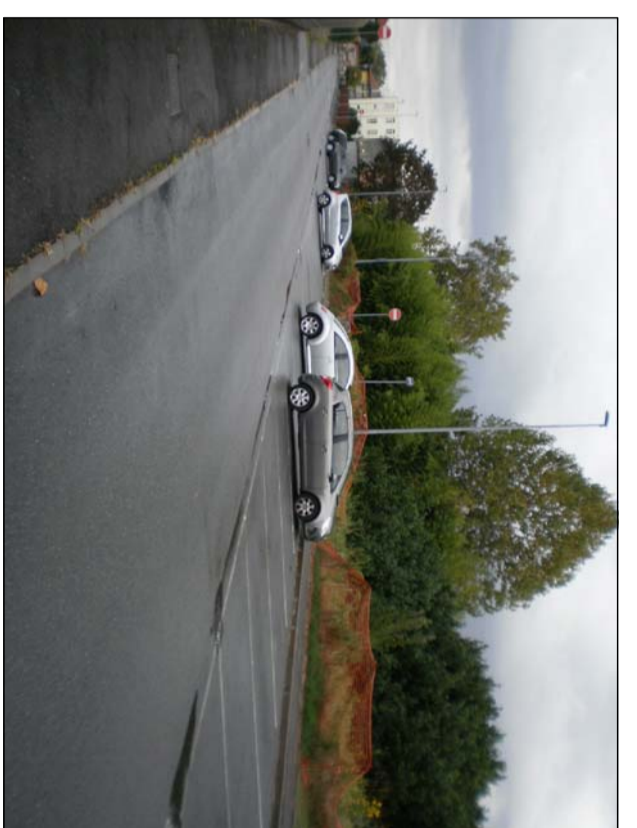

SCALA

1:250

TAVOLA

6

agosto 2016

