


PIANTA PIANO TERRA

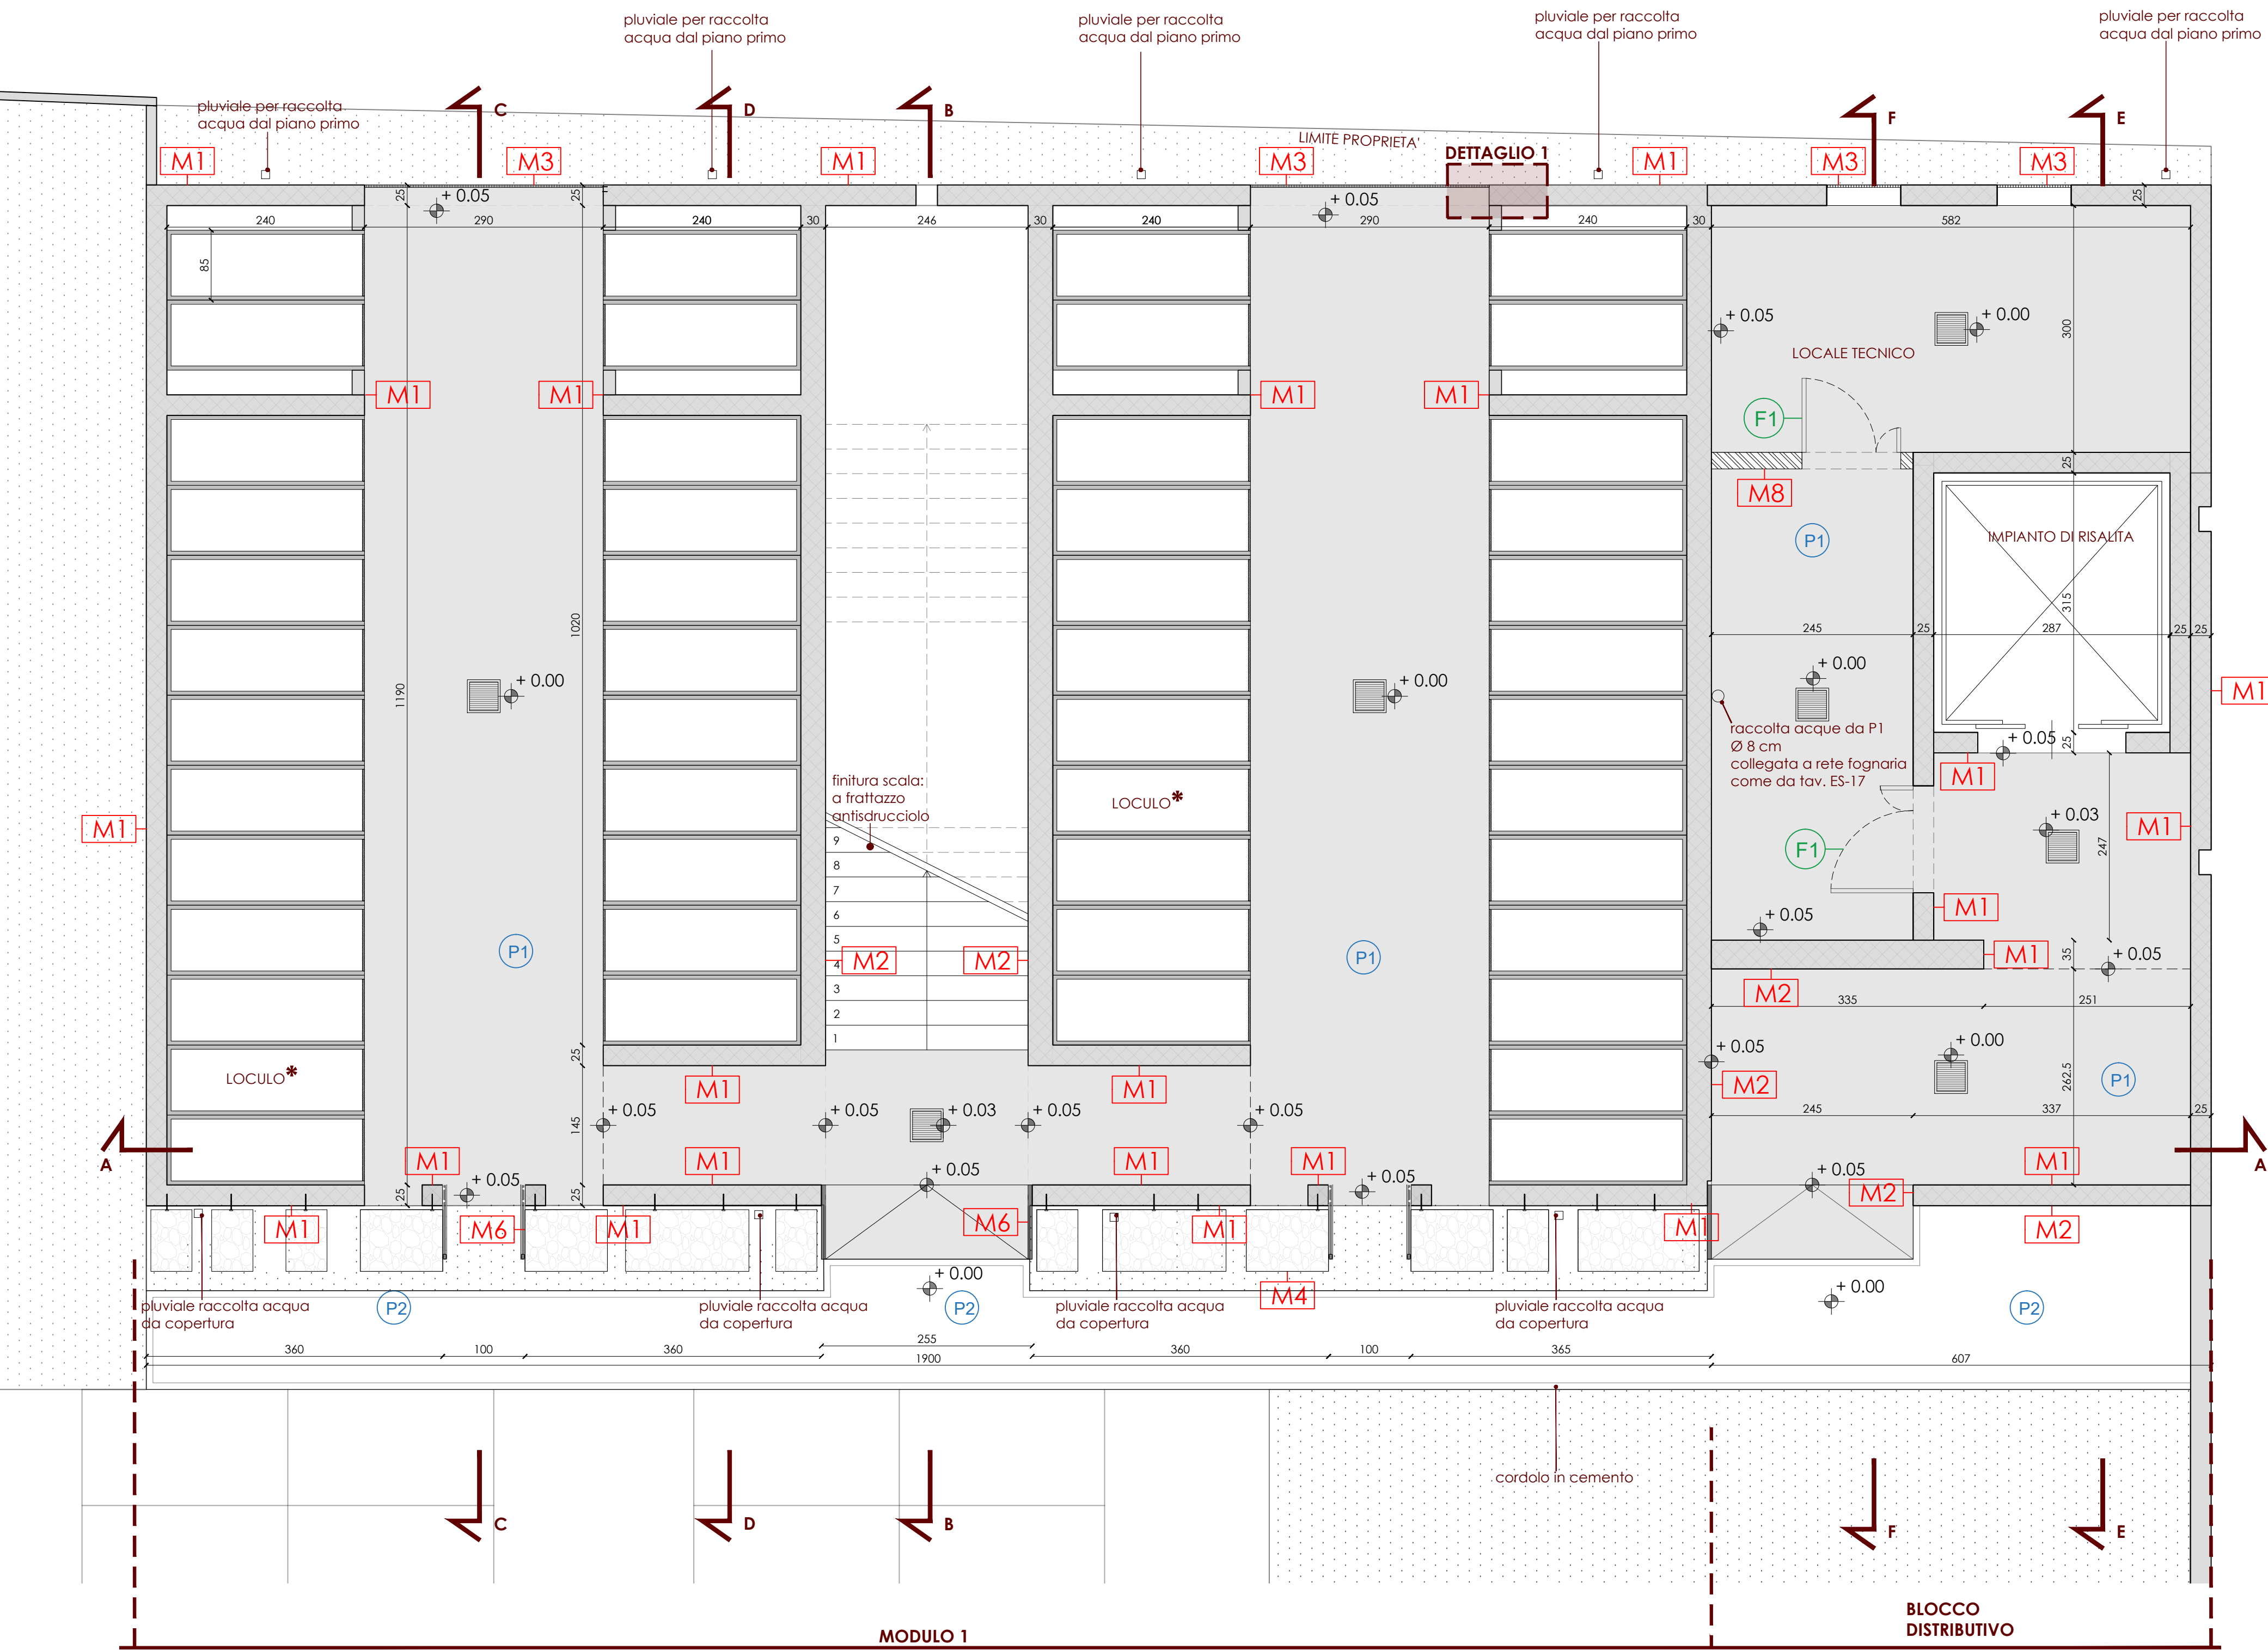


* N.B.
LOCULI E OSSARI PREFABBRICATI AD APERTURA FRONTALE

LEGENDA

- P1** pavimento in battuto di cemento
CON impermeabilizzazione PIANO PRIMO/ **SENZA** impermeabilizzazione PIANO TERRA (**vedi tav. ES-15**)
- P2** pavimentazione in autobloccanti
- M1** muro in c.a. finitura a vista
- M2** muro in c.a. da rasare e tinteggiare con pittura elastomerica di resina acrilica colore scuro - a scelta della D.L.
- M3** lamiera stirata in acciaio zincato sp. 2mm con % foratura al 50 % - da campionare
- M4** gabbioni metallici autoportanti ancorati alla facciata con tasselli e riempiti con pietra
- M6** struttura in tubolari metallici rivestita in pannelli di ferro nero calamina / lamiera VEDERE DETTAGLI ALLEGATI E TAVOLE STR
- F1** porta tamburata in lamiera d'acciaio zincata dim. 120 x 210

DETTAGLIO 1 - FISSAGGIO M3

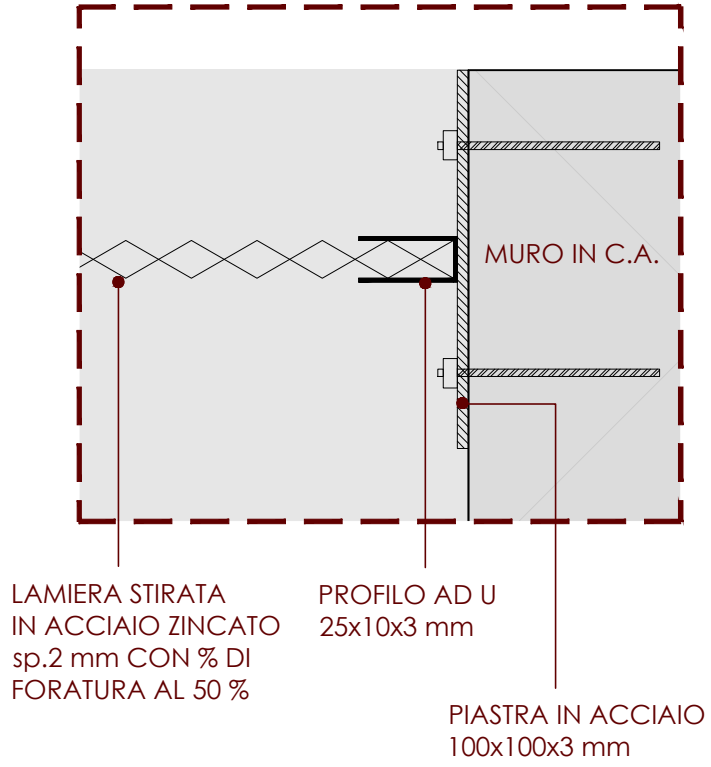

INQUADRAMENTO



COMUNE DI VANAGO

AMPLIAMENTO
CIMITERO COMUNALE

PROGETTO ESECUTIVO

STATO DI PROGETTO
PIANO TERRA

| | |
|--|--|
| | |
| | |
| | |
| | |
| | |

TAV. N°

ES-08

SCALA

1:50

DATA

MAGGIO 2025

PROGETTAZIONE IMPIANTI ELETTRICI

PERITO INDUSTRIALE DANIELE CERRI

Iscritto all'ordine dei Periti Industriali e
Periti Industriali Laureati delle province di Milano e Lodi
N° 3924

PROGETTAZIONE STRUTTURE

MADE s.r.l. Via della Pusterla, 9 - 27100 Pavia

PROGETTISTA STRUTTURALE

INGEGNERE GABRIELE PORTA

Iscritto all'ordine degli Ingegneri della provincia
di Milano
N° A25859

PROGETTAZIONE ARCHITETTONICA
E COORDINAMENTO GENERALE



ARCHITETTO SABINO BIZZOCA
Iscritto all'ordine degli Architetti
di Milano
N° 17700

www.bzz-ac.com