


Asilo nido

Pianta piano terra - scala 1:100

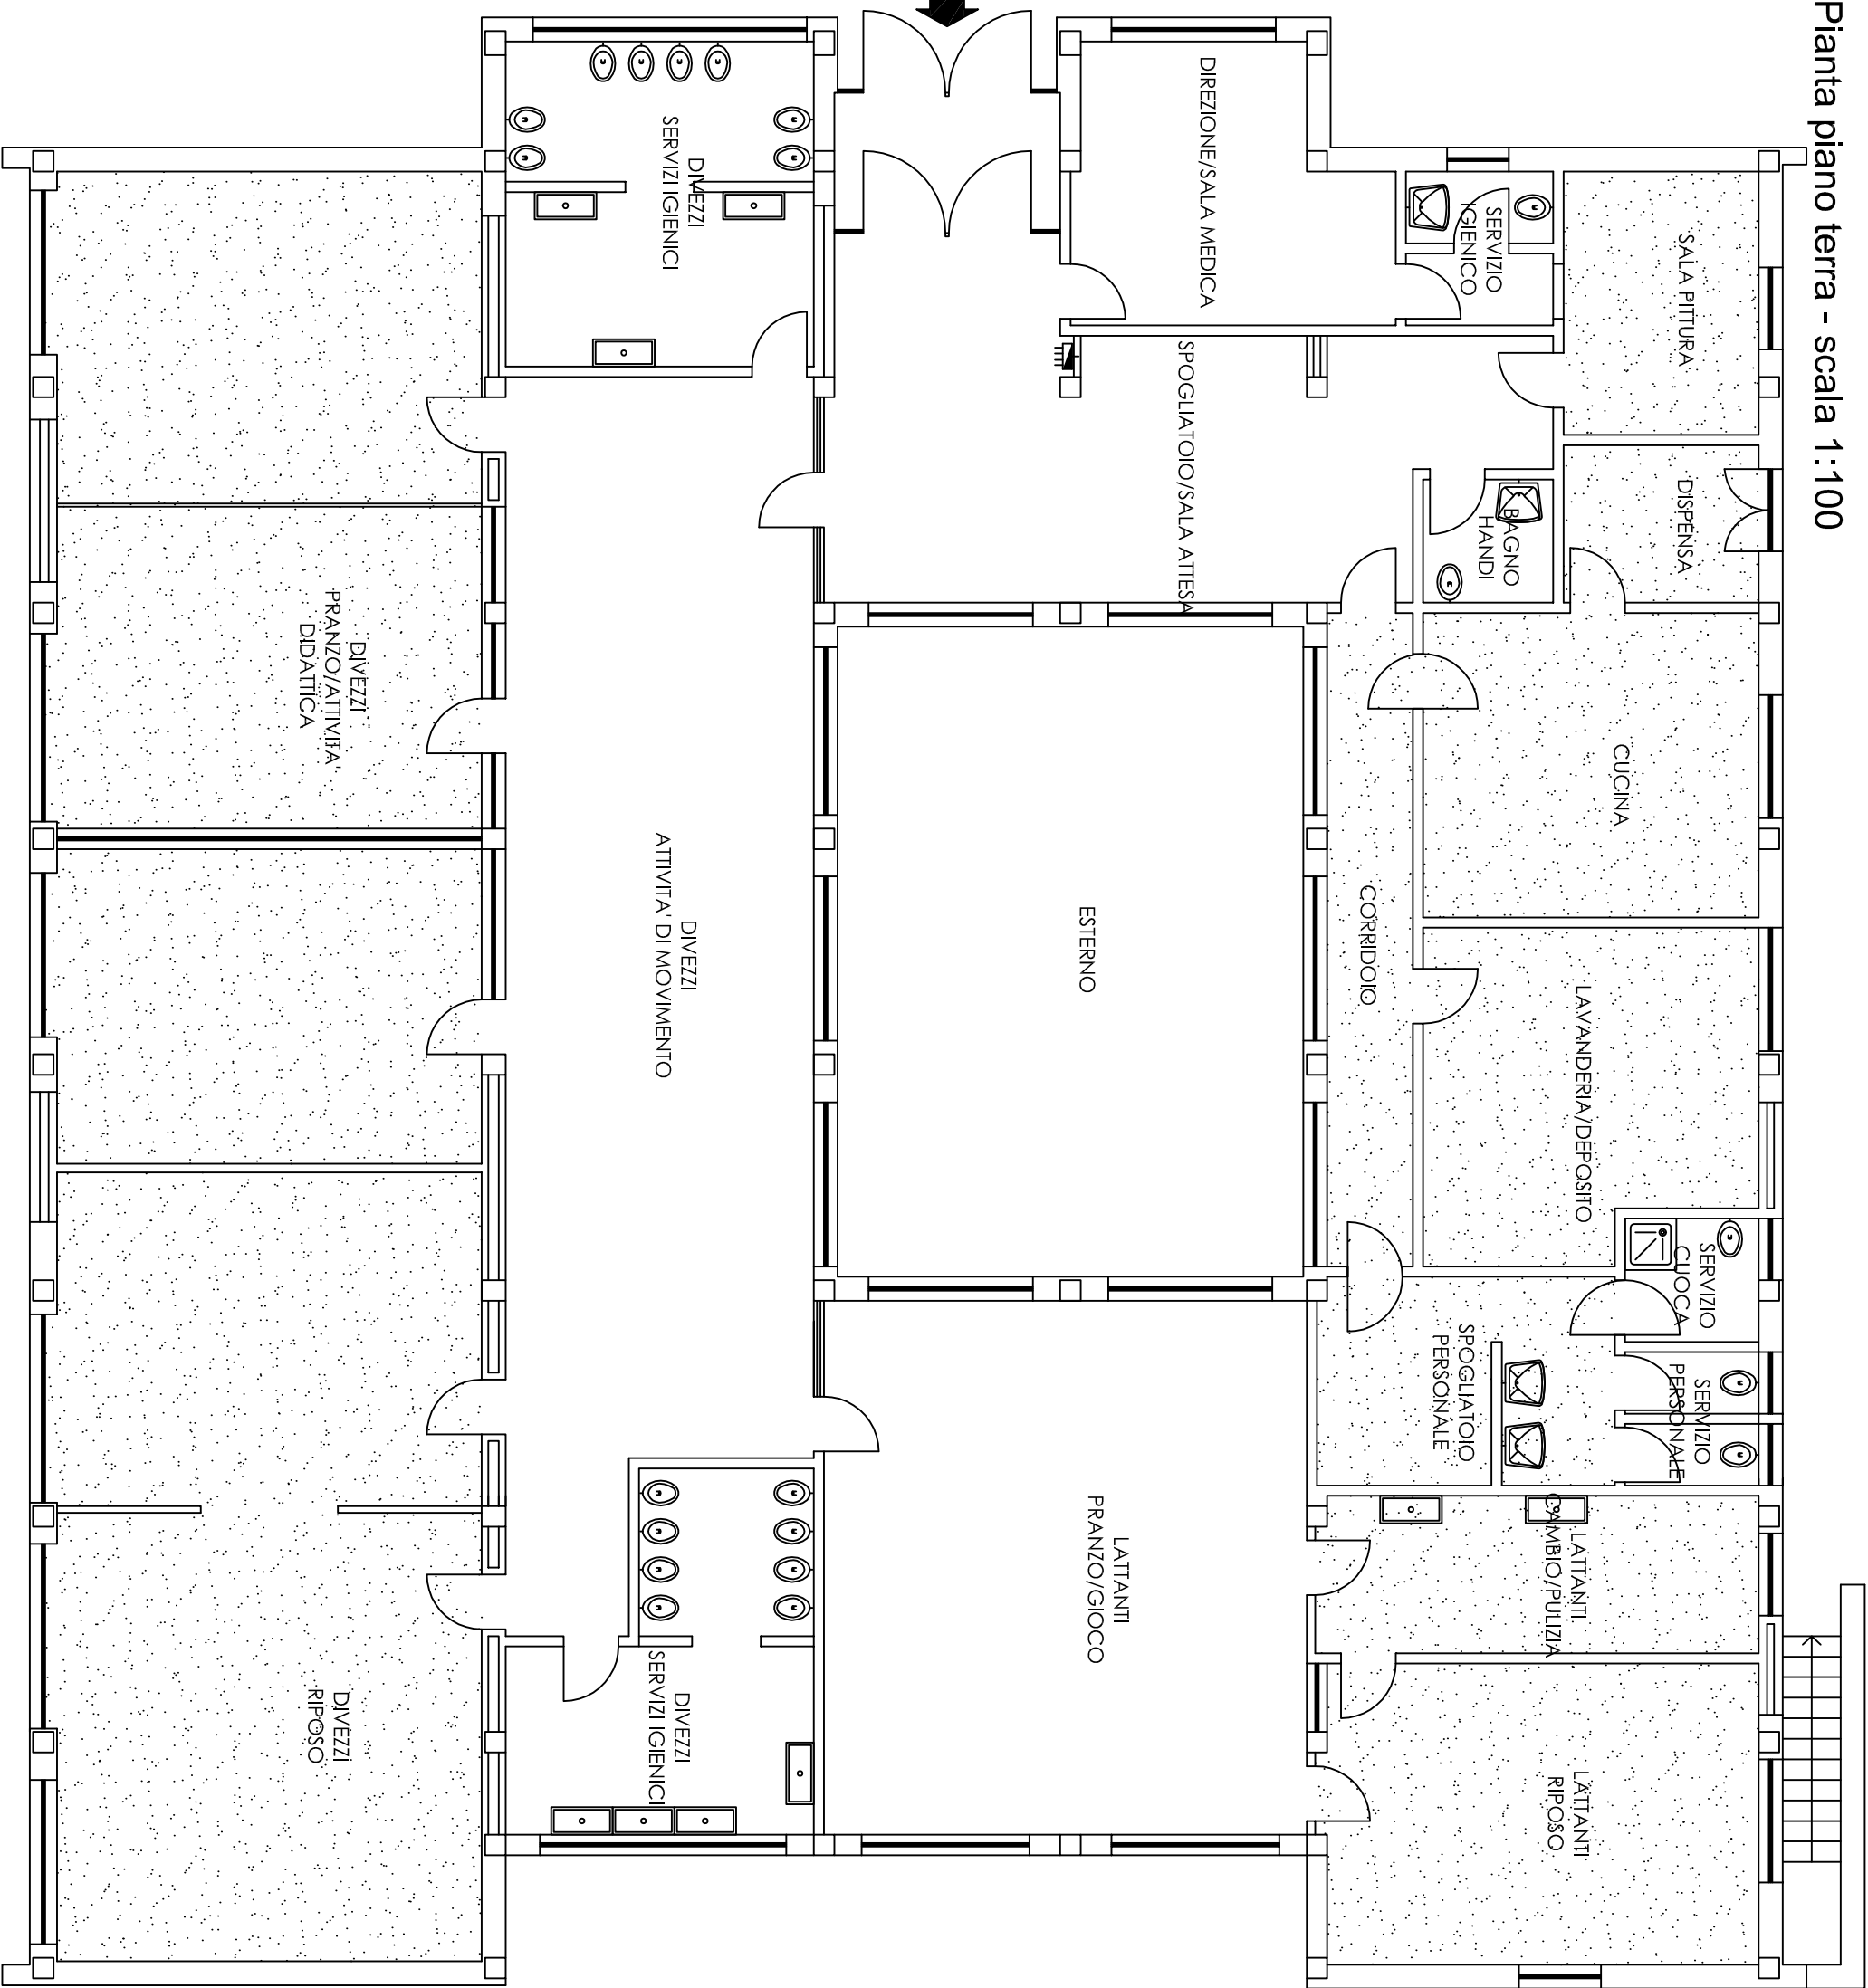

 locale con controsoffitto

PERGOLATO