

Progetto: 02/2024 - 2a LOTTA PER IL CANTIERE
 P.zza 100, 00187 Roma, Italia
 Proprietari: S.p.A. - S.p.A. - S.p.A.
 Direzione: S.p.A. - S.p.A. - S.p.A.
 Data: 10/11/2024
 Foglio: 02/01


Scala 1:100

Progetto EX

PIANTA PIANO TERRA

I PROPRIETARI

IL PROGETTISTA

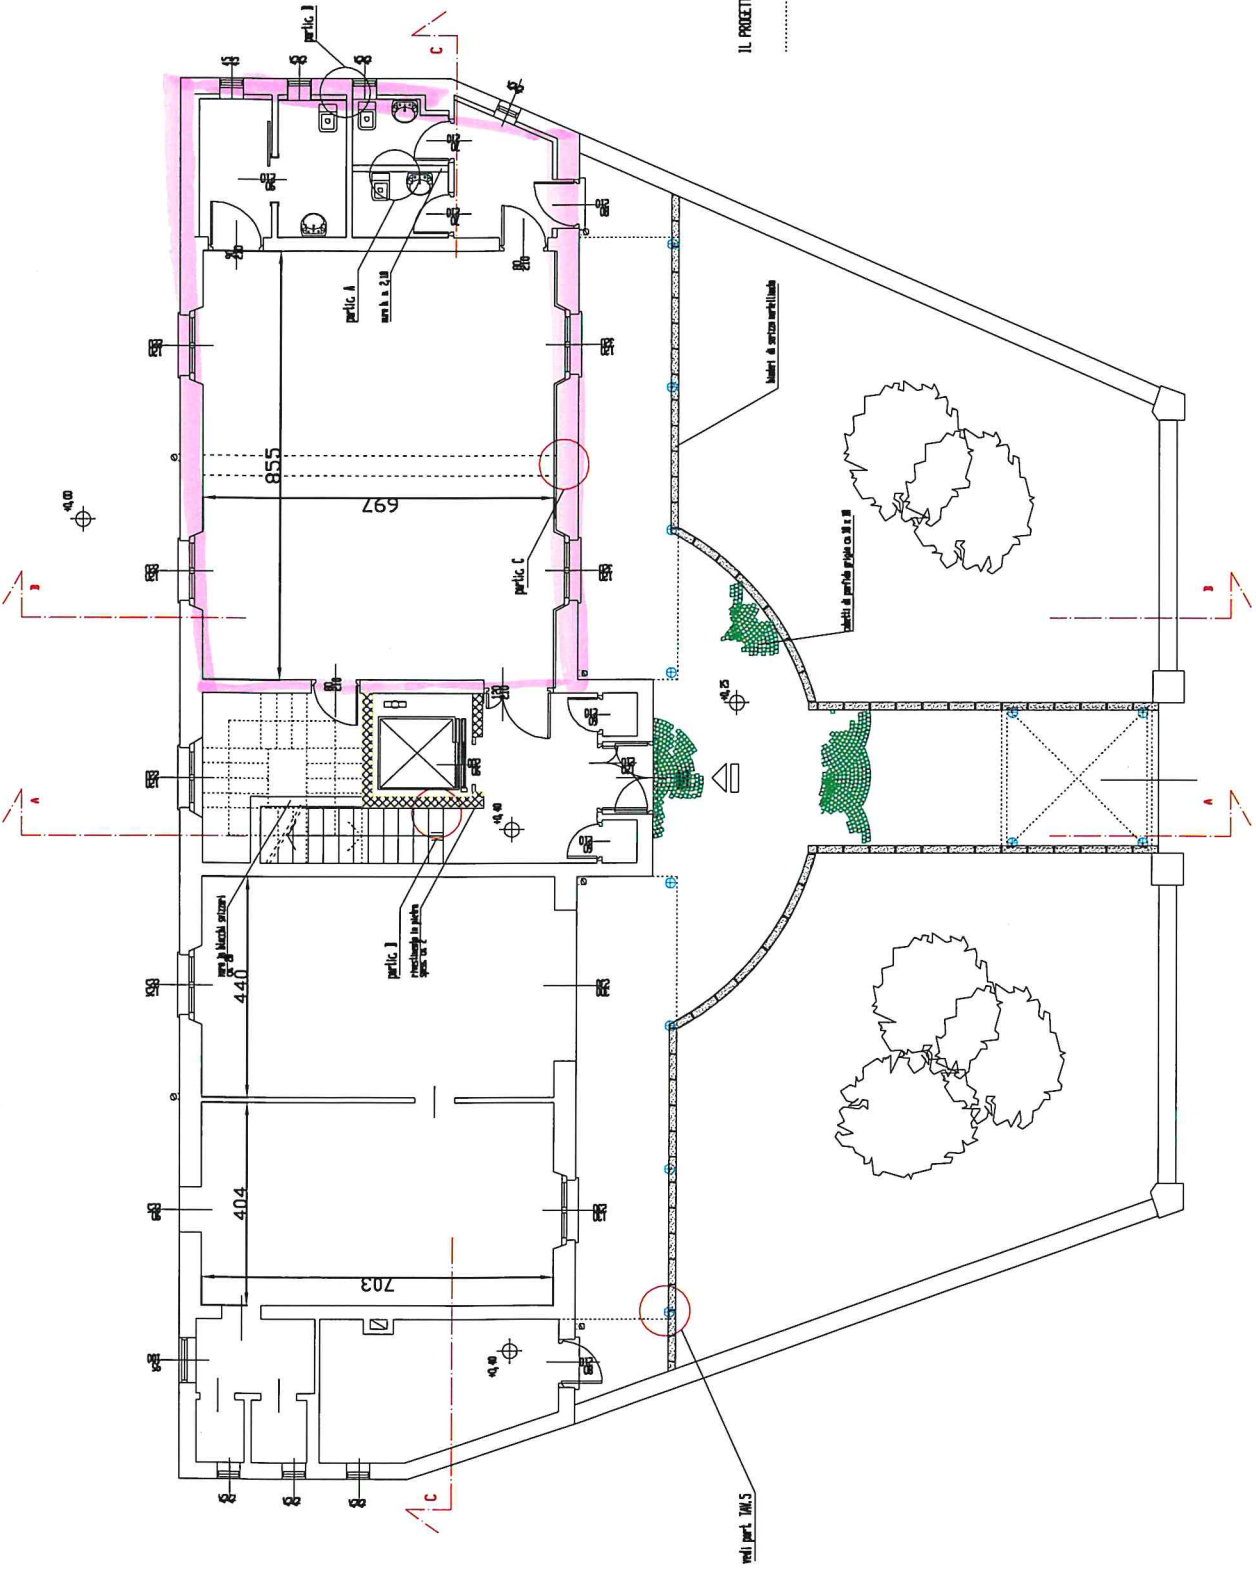

vedi part. 001.5

lettori & servizi utilità

lettori & servizi utilità