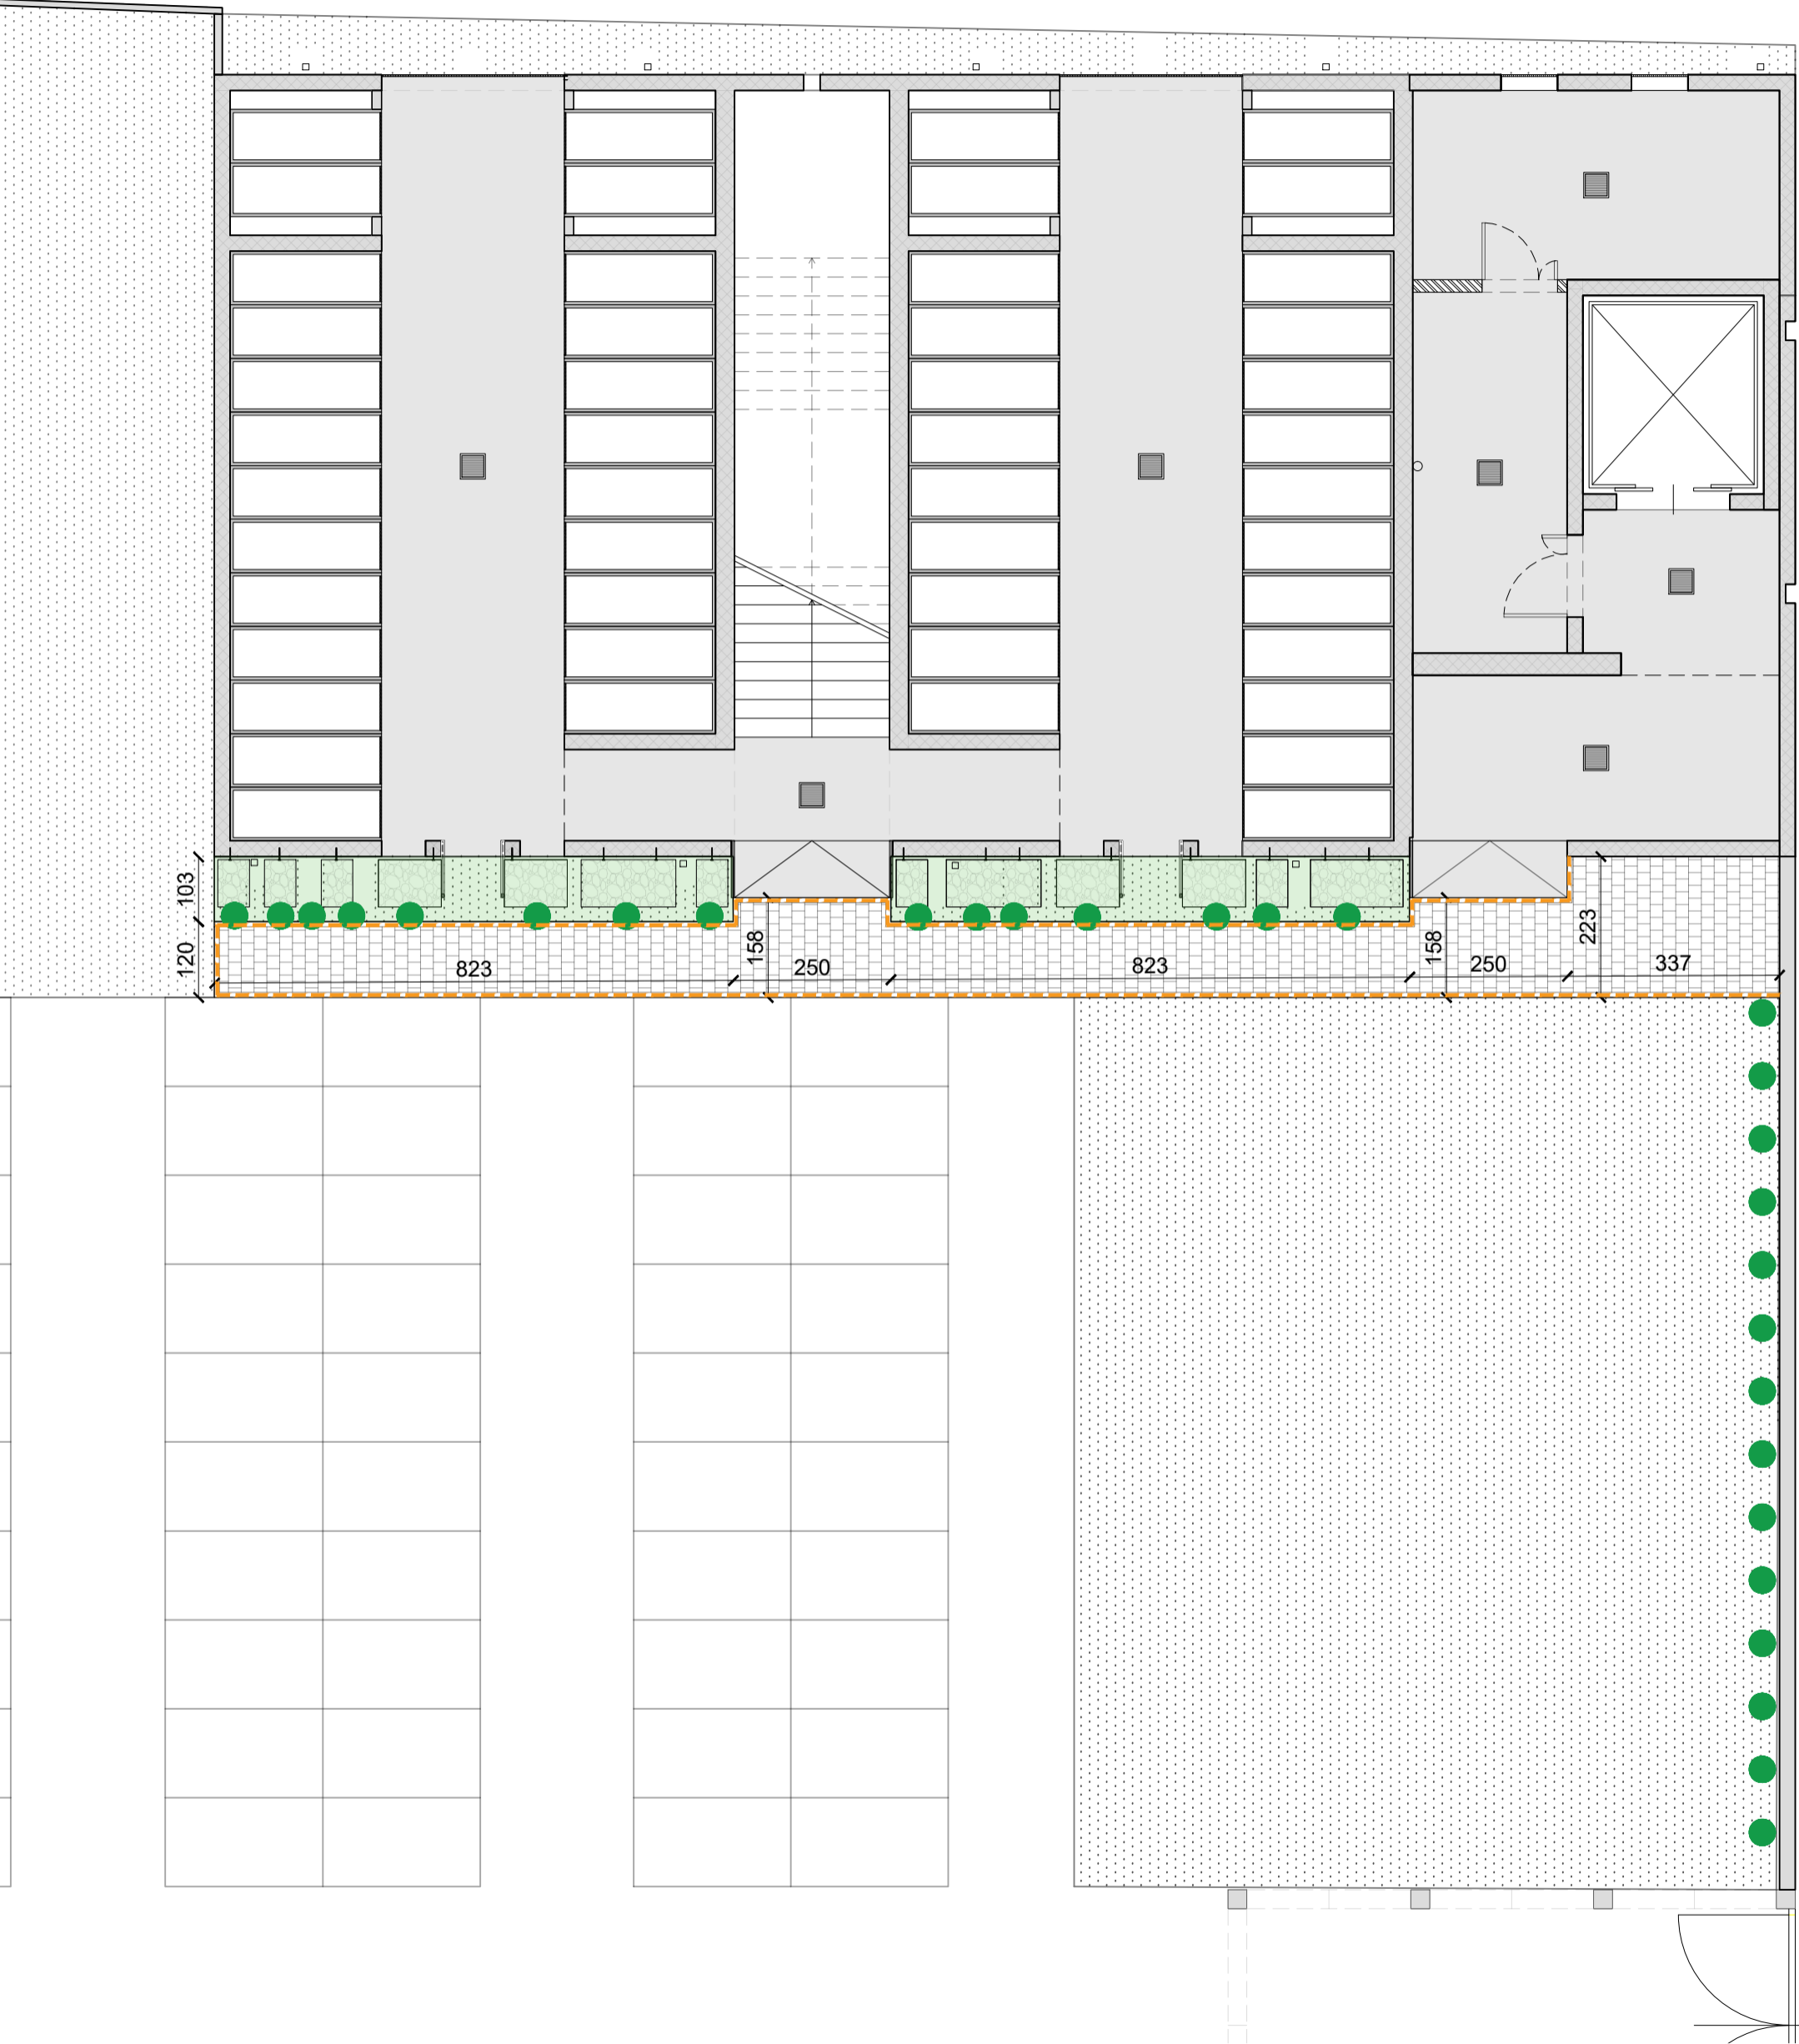

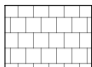
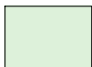



PIANTA PIANO TERRA



LEGENDA

-  Messa a dimora di essenze rampicanti di Hedera Helix Ibernica (n° 29)
-  Nuova pavimentazione (P2) in autobloccanti
-  Reinterri
-  Cordolo in cemento



COMUNE DI VANZAGO

PROGETTAZIONE IMPIANTI ELETTRICI

PERITO INDUSTRIALE **DANIELE CERRI**

Iscritto all'ordine dei Periti Industriali e
Periti Industriali Laureati delle province di Milano e Lodi
N° 3924

PROGETTAZIONE STRUTTURE

MADE s.r.l. Via della Pusterla, 9 - 27100 Pavia

PROGETTISTA STRUTTURALE

INGEGNERE **GABRIELE PORTA**

Iscritto all'ordine degli Ingegneri della provincia
di Milano
N° A25859

PROGETTAZIONE ARCHITETTONICA
E COORDINAMENTO GENERALE



ARCHITETTO **SABINO BIZZOCA**
Iscritto all'ordine degli Architetti
di Milano
N° 17700

www.bzz-ac.com

AMPLIAMENTO
CIMITERO COMUNALE

PROGETTO SISTEMAZIONE VERDE

PLANIMETRIA PIANO TERRA
SISTEMAZIONI ESTERNE

TAV. N°

ES-20

SCALA

1:100

DATA

MAGGIO 2025