



PIANO PRIMO

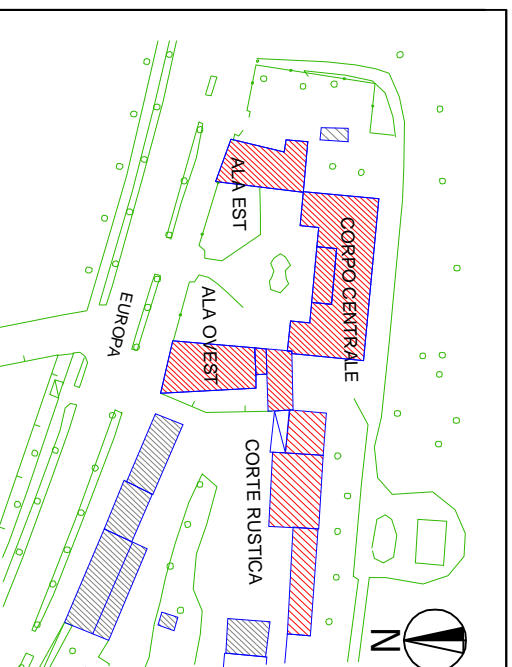

COMUNE DI RHO  
EDILIZIA PUBBLICA  
UFFICIO PROGETTAZIONE

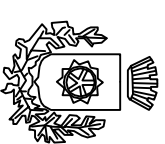

VILLA BURBA - CORSO EUROPA  
STATO DI FATTO - SUPERFICI CALPESTABILI

data: 22 Marzo 2012

ALA EST  
PIANTA PIANO PRIMO.

**TAV.2C**

SCALA 1:100