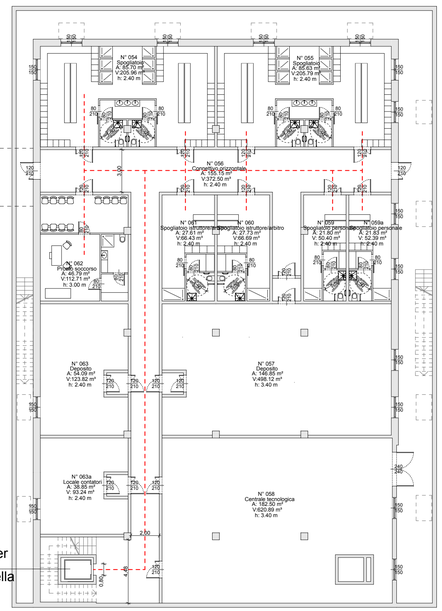

Eliminazione barrire architettoniche

Rotazione della carrozzina, diametro 150 cm.

Indicatore dei percorsi con dislivello di soglie di accesso agli edifici inferiore a 2,5 cm.

COMUNE DI INVERUNO

NUOVO PLESSO SCOLASTICO - VIA IV NOVEMBRE

PROGETTO DEFINITIVO

PROGETTISTA: UFFICIO TECNICO COMUNE DI INVERUNO
R.U.P.: Geom. Pietro Tiberti
Progettista: Arch. Claudia Soldati

CONSULENTE SCIENTIFICO:
Politecnico di Milano - Dipartimento ABC

Titolo progetto di ricerca:
Individuazione di un nuovo modello di scuola innovativa ad alta efficienza tecnologica-energetica con l'applicazione della metodologia BIM

RESPONSABILE SCIENTIFICO:
Prof. Tomaso Monestiroli

GRUPPO DI LAVORO:
Prof. Maurizio Acito
Prof. Giuseppe Martino Di Giuda
Prof. Paolo Oliaro
Arch. Francesco Menegatti
Arch. Luca Cardani
Arch. Alberto Cariboni
Ing. Vito Lavermicocca
Ing. Mariagrazia Calia
Ing. Agata Consoli

BIMGroup: Ing. Marco Schievano, Ing. Francesco Paleari, Ing. Elena Seghezzi

CONSULENTE SCIENTIFICO:
Università degli studi di Milano Bicocca
Dipartimento di Scienze Umane per la Formazione "Riccardo Massa"

RESPONSABILE SCIENTIFICO:
Prof.ssa Elisabetta Nigris

GRUPPO DI LAVORO:
Prof.ssa Barbara Balconi
Prof.ssa Luisa Zecca
Prof.ssa Ambra Cardani

Data:
17.01.2020

Aggiornamento

Scala:
1:200

Oggetto:

Progetto architettonico

Edificio A - Pianta piano interrato

Indicazioni eliminazione delle barriere architettoniche

Tavola n°:

A
50