



Sezione tr A Scala 1:200

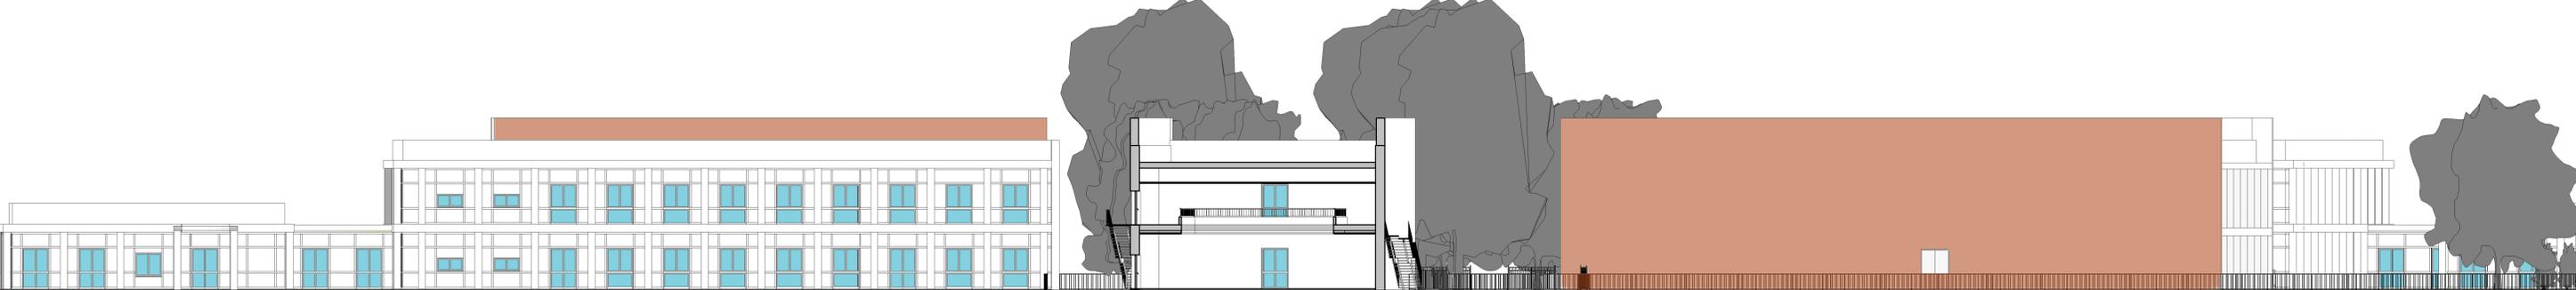

Sezione tr C Scala 1:200



Sezione edificio A Scala 1:200

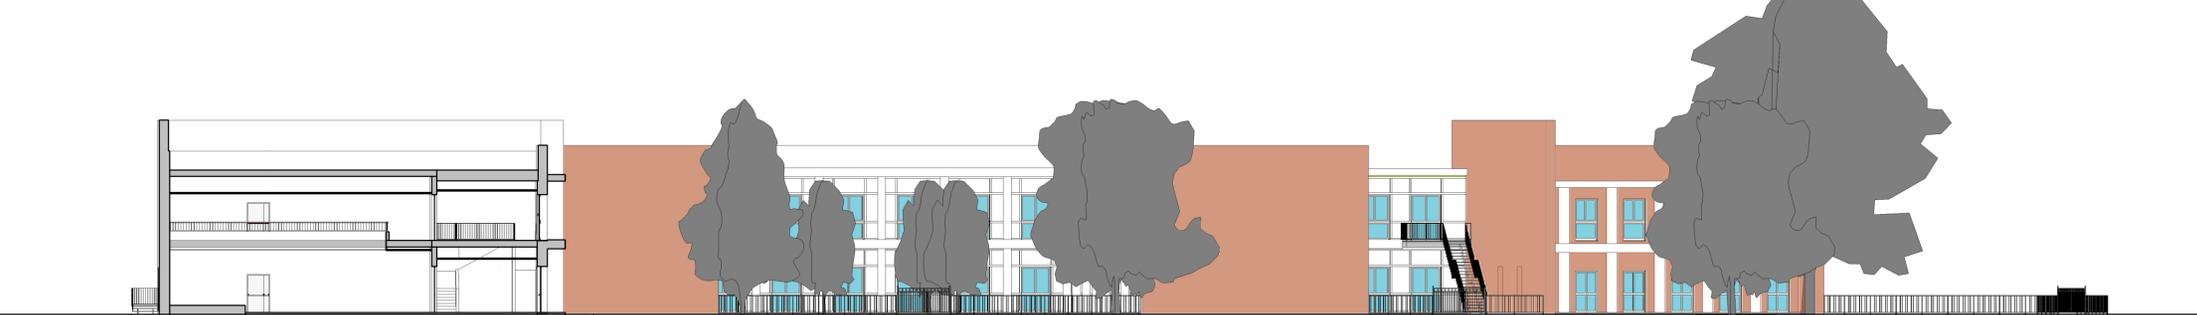


Sezione edificio C Scala 1:200



Prospetto edificio B Scala 1:200



Prospetto edificio A Scala 1:200

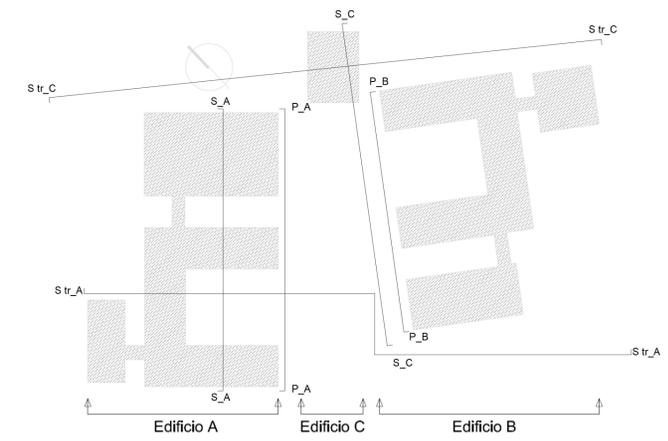



## COMUNE DI INVERUNO

---

**NUOVO PLESSO SCOLASTICO - VIA IV NOVEMBRE**

**PROGETTO DEFINITIVO**

**UFFICIO TECNICO COMUNE DI INVERUNO**  
 R.U.P.: Geom. Pietro Tiberti  
 Progettista: Arch. Claudia Soldati

---

<p><b>CONSULENTE SCIENTIFICO:</b> Politecnico di Milano - Dipartimento ABC</p> <p><b>Titolo progetto di ricerca:</b> Individuazione di un nuovo modello di scuola innovativa ad alta efficienza tecnologica-energetica con l'applicazione della metodologia BIM</p> <p><b>RESPONSABILE SCIENTIFICO:</b> Prof. Tomaso Monestiroli</p> <p><b>GRUPPO DI LAVORO:</b> Prof. Maurizio Acito Prof. Giuseppe Martino Di Giuda Prof. Paolo Ollaro Prof. Franco Guzzetti Arch. Francesco Menegatti Arch. Luca Cardani Arch. Alberto Cariboni Ing. Vito Lavermicocca Ing. Mariagrazia Calla Ing. Agata Consoli</p> <p><b>BIMGroup:</b> Ing. Marco Schievano, Ing. Francesco Paleari, Ing. Elena Seghezzi</p>	<p><b>Data:</b> 17.01.2020</p> <p><b>Aggiornamento</b></p> <p><b>Scala:</b> 1 : 200</p>
---	---

---

<p><b>CONSULENTE SCIENTIFICO:</b> Università degli studi di Milano Bicocca Dipartimento di Scienze Umane per la Formazione "Riccardo Massa"</p> <p><b>RESPONSABILE SCIENTIFICO:</b> Prof.ssa Elisabetta Nigris</p> <p><b>GRUPPO DI LAVORO:</b> Prof.ssa Barbara Balconi Prof.ssa Luisa Zecca Prof.ssa Ambra Cardani</p>	<p><b>Objetto:</b> Progetto Architettonico - Prospetti e Sezioni generali</p> <p><b>Tavola n°:</b> <b>A-02</b></p>
---	--