




LEGENDA			
Piante censite			
Simbolo	Descrizione	Simbolo	Descrizione
[Red line]	Limite dell'area oggetto di verifica	[Green line]	Percorsi
n.	Numero progressivo pianta	[Green circle]	Gruppo alberi
[Black dot]	Albero	[Yellow circle]	Albero da abbattere
[Brown dot]	Arbusti	[Green circle with cross]	Nuovi impianti arborei dimensione alla fioritura cm 21-25 cm
[Brown dot with cross]	Ceppaia da rimuovere*	[Green dashed line]	Ricostruzione tappeto erboso
[Yellow dot]	Arbusti da rimuovere		

INTERVENTI PREVISTI - ALBERI CENSITI			
Area a Est del parco della villa - messa a dimora nuovi impianti arborei		Area a Est del parco della villa - alberi scelti	
TIG - Tiglio selvatico (Tilia cordata) - n. 6 piante		ID	Nr.
CEL - Bogliolo (Celtis australis) - n. 3 piante		-	14
JUG - Nocce (Juglans regia) - n. 3 piante		-	16
PRP - Ciliegio a grappoli (Prunus padus) - n. 3 piante		-	17
APL - Acero riccio (Acer platanoides) - n. 3 piante			
APS - Acero montano (Acer pseudoplatanus) - n. 3 piante			
TOR - Clavardello (Cornus alba) - n. 4 piante			

**NOTE**

La rappresentazione delle chiome e dei fusti delle piante tramite circonferenze è puramente convenzionale in quanto alberi ed arbusti non assumono quasi mai la forma di cerchi perfetti. In ogni caso la grandezza delle chiome rappresenta, con buona approssimazione, le dimensioni effettive.

L'effettiva disponibilità delle dimensioni degli alberi da fornire dovrà essere verificata in vivaio in anticipo per consentire il rispetto dell'epoca di impianto prevista nel Cronoprogramma. Nel caso in cui alcune delle dimensioni richieste risultassero non reperibili, in accordo con la D.L. verranno fornite piante in quantità e dimensioni adeguate a compensare la differenza

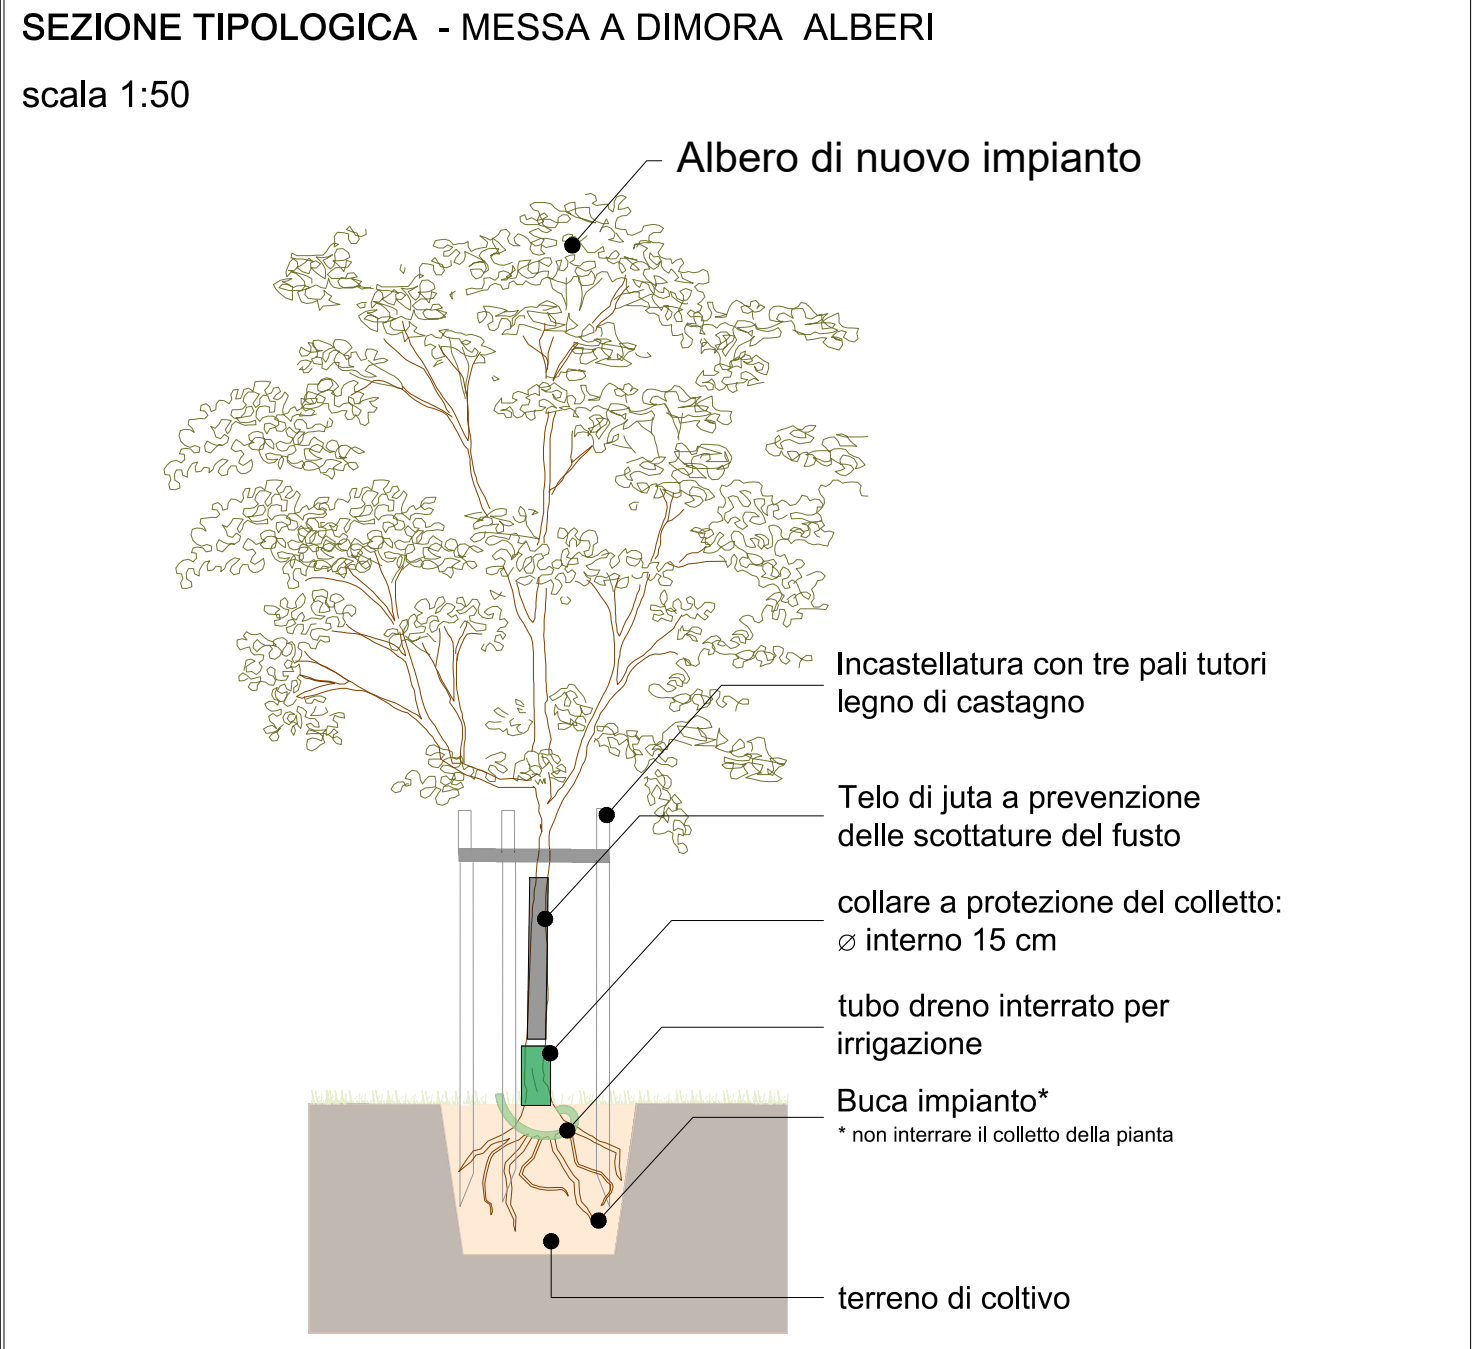

Bando "INTERVENTI FINALIZZATI ALL'AVVIO DI PROCESSI DI RIGENERAZIONE URBANA"

Regione Lombardia

COMUNE DI RHO

CITTA' METROPOLITANA DI MILANO

AREA 3 - LAVORI PUBBLICI, SERVIZIO SVILUPPO SOSTENIBILE E INFRASTRUTTURE

RESTAURO PARCO STORICO VILLA BURBA CORNAGGIA MEDICI

Contributo regionale concesso con D.D.U.O.n. 2804 del 03.03.2022

Intervento RESTAURO PARCO STORICO VILLA BURBA CORNAGGIA MEDICI

CUP: C46C2200000006

Fase progettuale

Argomento

PROGETTO ESECUTIVO

STATO DI PROGETTO

Tavola n°

Titolo

Scala

17

PLANIMETRIA OPERE A VERDE  
ABBATTIMENTI E NUOVI IMPIANTI

1:200

Responsabile Unico del Procedimento:

Architetto Angelo Lombardi  
Piazza Visconti, 23  
20027 Rho (MI)  
angelo.lombardi@comune.rho.mi.it

Progettazione Integrata e coordinata:

Architetto Raffaella Lovisio  
Viale Vittoria Veneto, 1  
20026 Novate Milanese  
raffaella.lovisio@comune.rho.mi.it

Progetto impianti elettrici e speciali:

Fertile Industriale Giorgio De Bernardi  
Via Cappuccini, 31  
21013 Gallesate (VA)  
giorgio@fertile.it

Progetto botanico:

Dott.ssa Agnese Paola Alevis  
Via Fratelli Cairoli, 4  
20025 Legnano (MI)  
paola.alevis@comune.rho.mi.it

Progetto impianti meccanici:

Ingegnere Dario Ferrandini  
Via Baggio Palazzo, 14/10  
24122 Bergamo (BG)  
dario.ferrandini@gmail.com

Coordinatore della Sicurezza in fase di progettazione:

Architetto Simonetta Ruggiero  
Via Resiccia Cantaloni 6  
20127 Rho (MI)  
simonetta.ruggiero@arch.ruggiero.it

Riferimenti documento

Nome disegno

Nome documento

Data prima emissione

Revisione N°

Data revisione

03-PU-01-22-04-ES\_D12

01-PLA\_PRO\_17

03-PU-01-22-04-ES-PLA\_PRO\_17

03.08.2022

00

-