
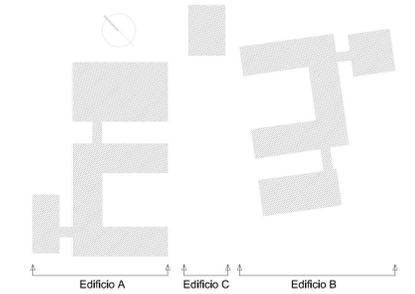


LEGENDA

- Cavidotto
- ▭ Quadro elettrico
- Pozzetto

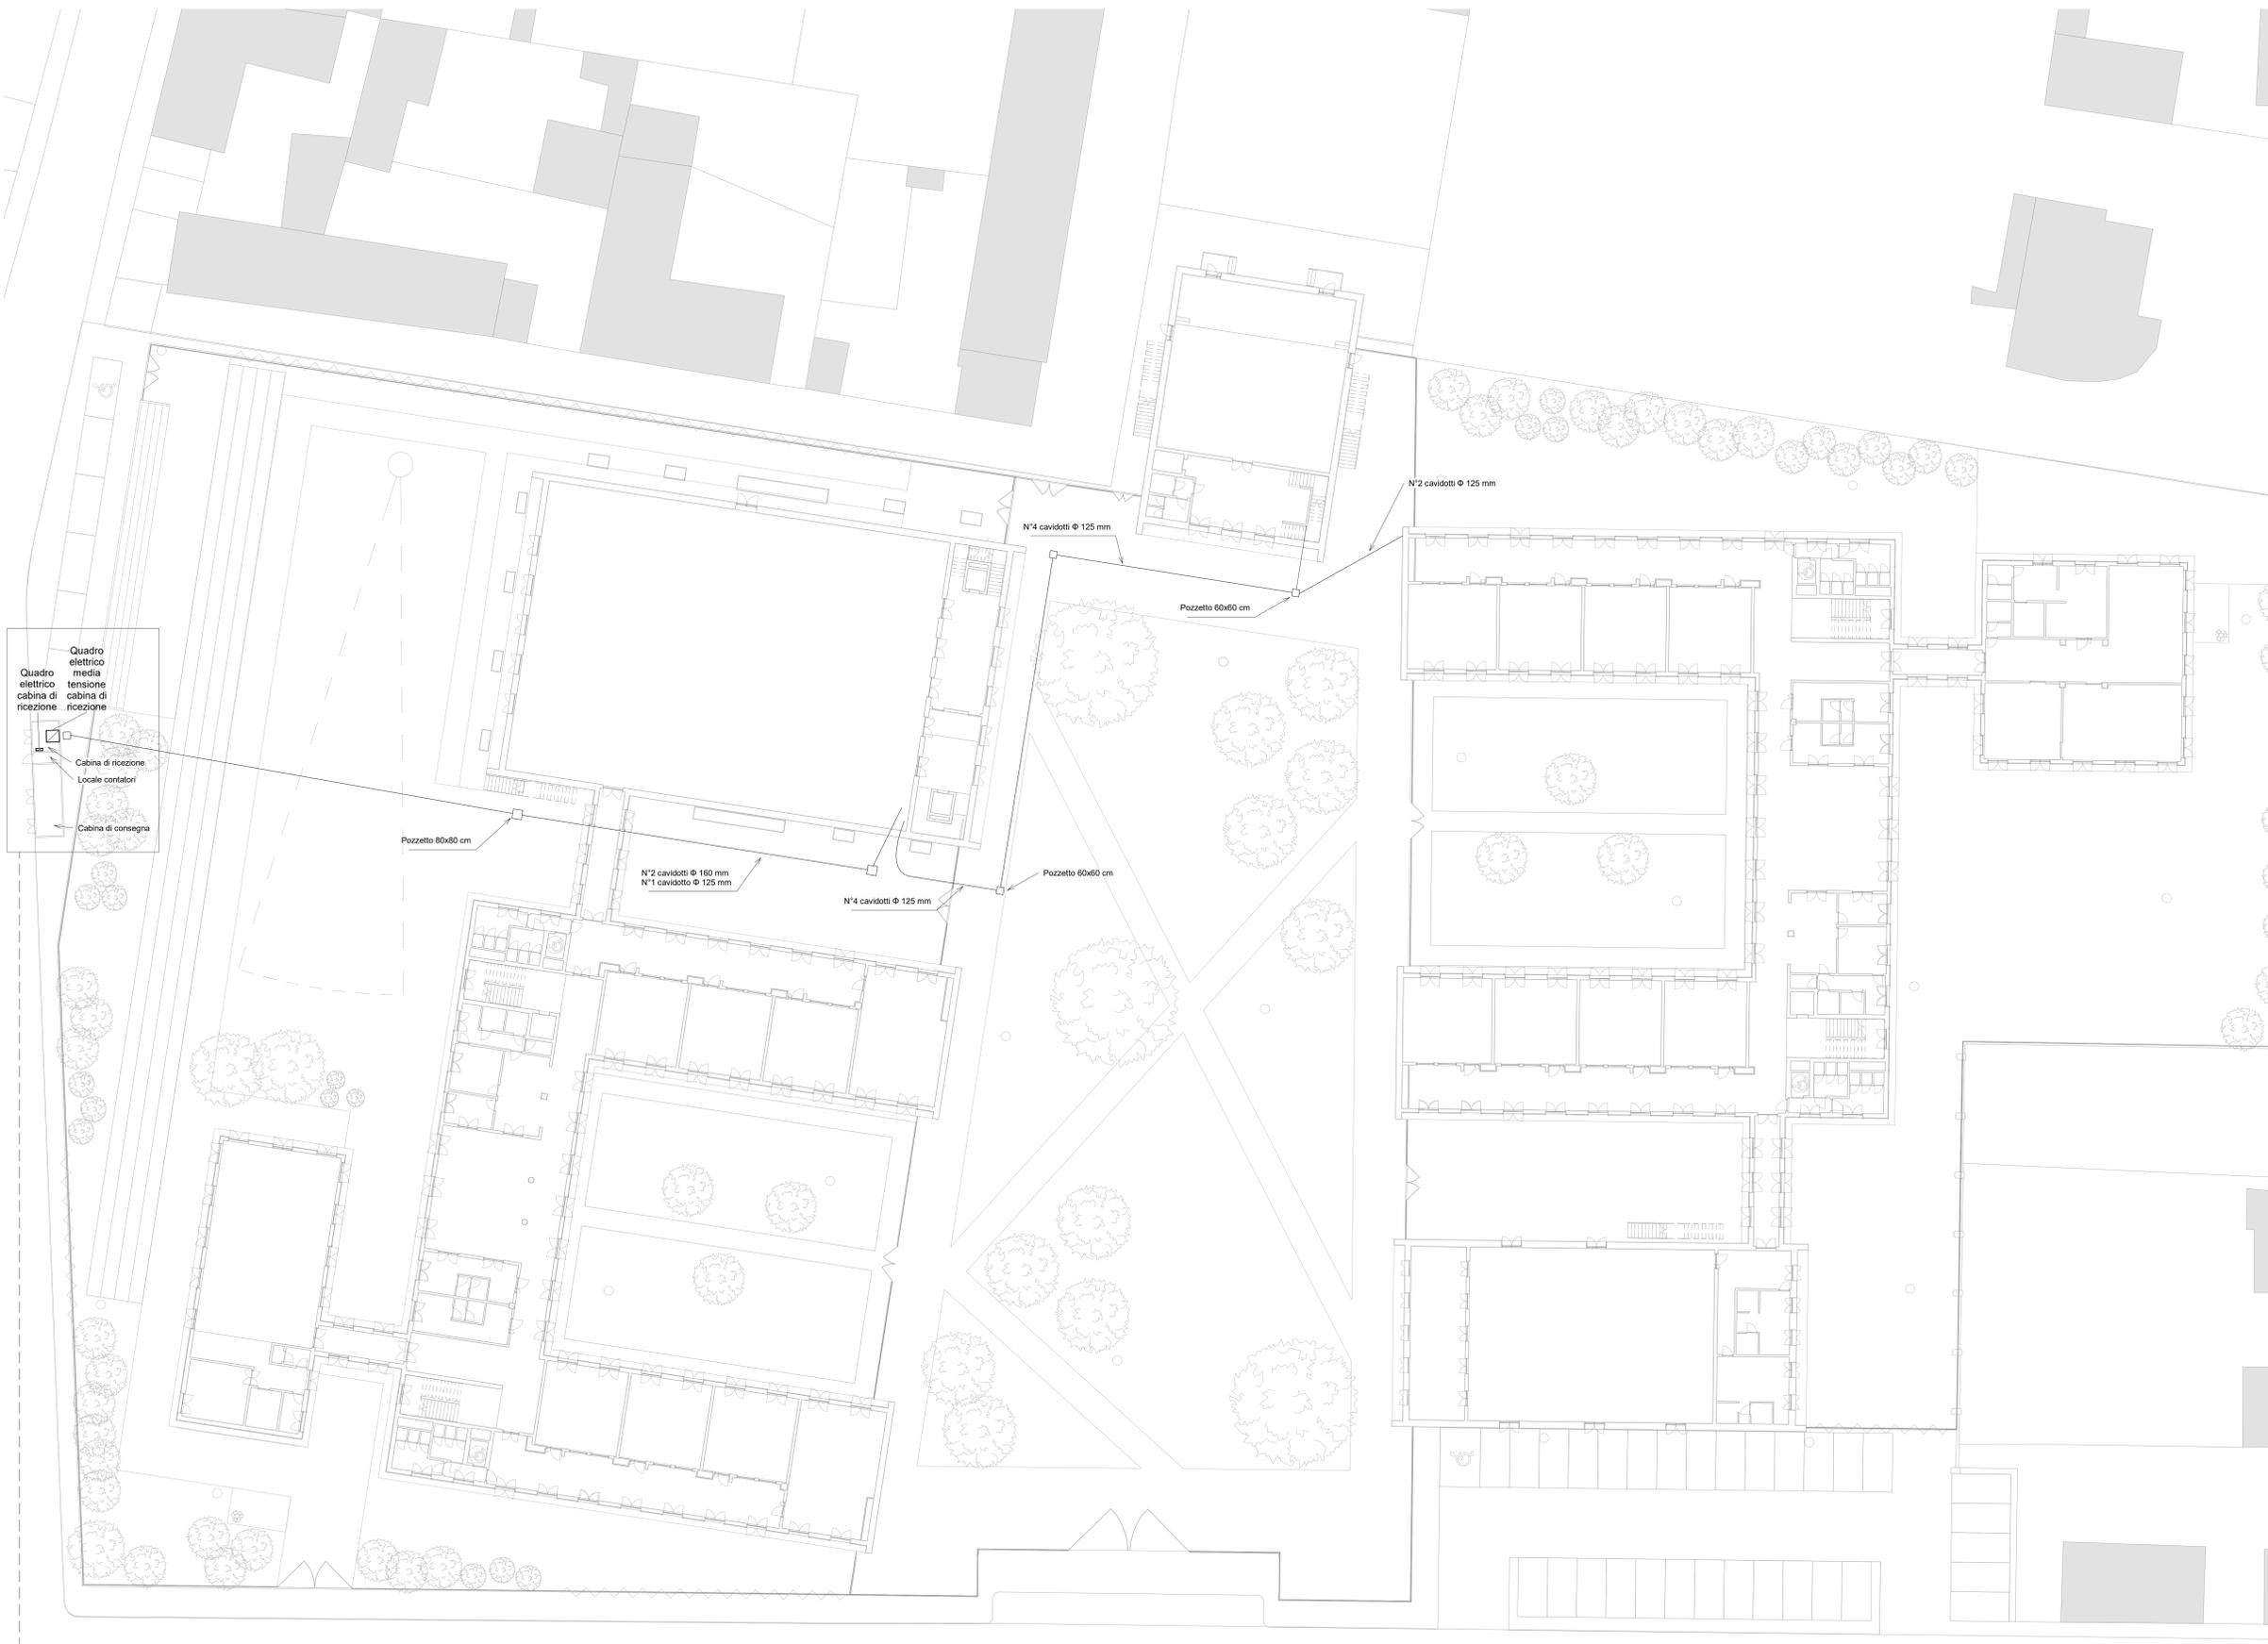

**COMUNE DI INVERUNO**

**NUOVO PLESSO SCOLASTICO - VIA IV NOVEMBRE**

**PROGETTO DEFINITIVO**

**UFFICIO TECNICO COMUNE DI INVERUNO**  
 R.U.P.: Geom. Pietro Tiberti  
 Progettista: Arch. Claudia Soldati

CONSULENTE SCIENTIFICO:  
 Politecnico di Milano - Dipartimento ABC  
 Titolo progetto di ricerca:  
 Individuazione di un nuovo modello di scuola innovativa ad alta efficienza tecnologica-energetica con l'applicazione della metodologia BIM

RESPONSABILE SCIENTIFICO:  
 Prof. Tomaso Monestrelli

GRUPPO DI LAVORO:  
 Prof. Maurizio Acito  
 Prof. Giuseppe Martino Di Giuda  
 Prof. Paolo Ollari  
 Prof. Franco Guzzetti  
 Arch. Francesco Menegatti  
 Arch. Luca Cardani  
 Arch. Alberto Carloni  
 Ing. Rita Lavermicocca  
 Ing. Mariagrazia Calla  
 Ing. Agata Corselli

BIMGroup: Ing. Marco Schievano, Ing. Francesco Palestri, Ing. Elena Seghezzi

CONSULENTE SCIENTIFICO:  
 Università degli studi di Milano Bicocca  
 Dipartimento di Scienze Umane per la Formazione "Riccardo Massa"

RESPONSABILE SCIENTIFICO:  
 Prof.ssa Elisabetta Nigris

GRUPPO DI LAVORO:  
 Prof.ssa Barbara Balconi  
 Prof.ssa Luisa Zecchi  
 Prof.ssa Ambra Cardani

Data: 17.01.2020

Aggiornamento

Scala: Come indicato

Oggetto: **Progetto impianti elettrici e speciali - Planimetria aree esterne - Impianto forza motrice e canaline**

Tavola n°: **IE-34**

