


LEGENDA

--- Rete acquedotto comunale

— Rete acqua fredda sanitaria di progetto

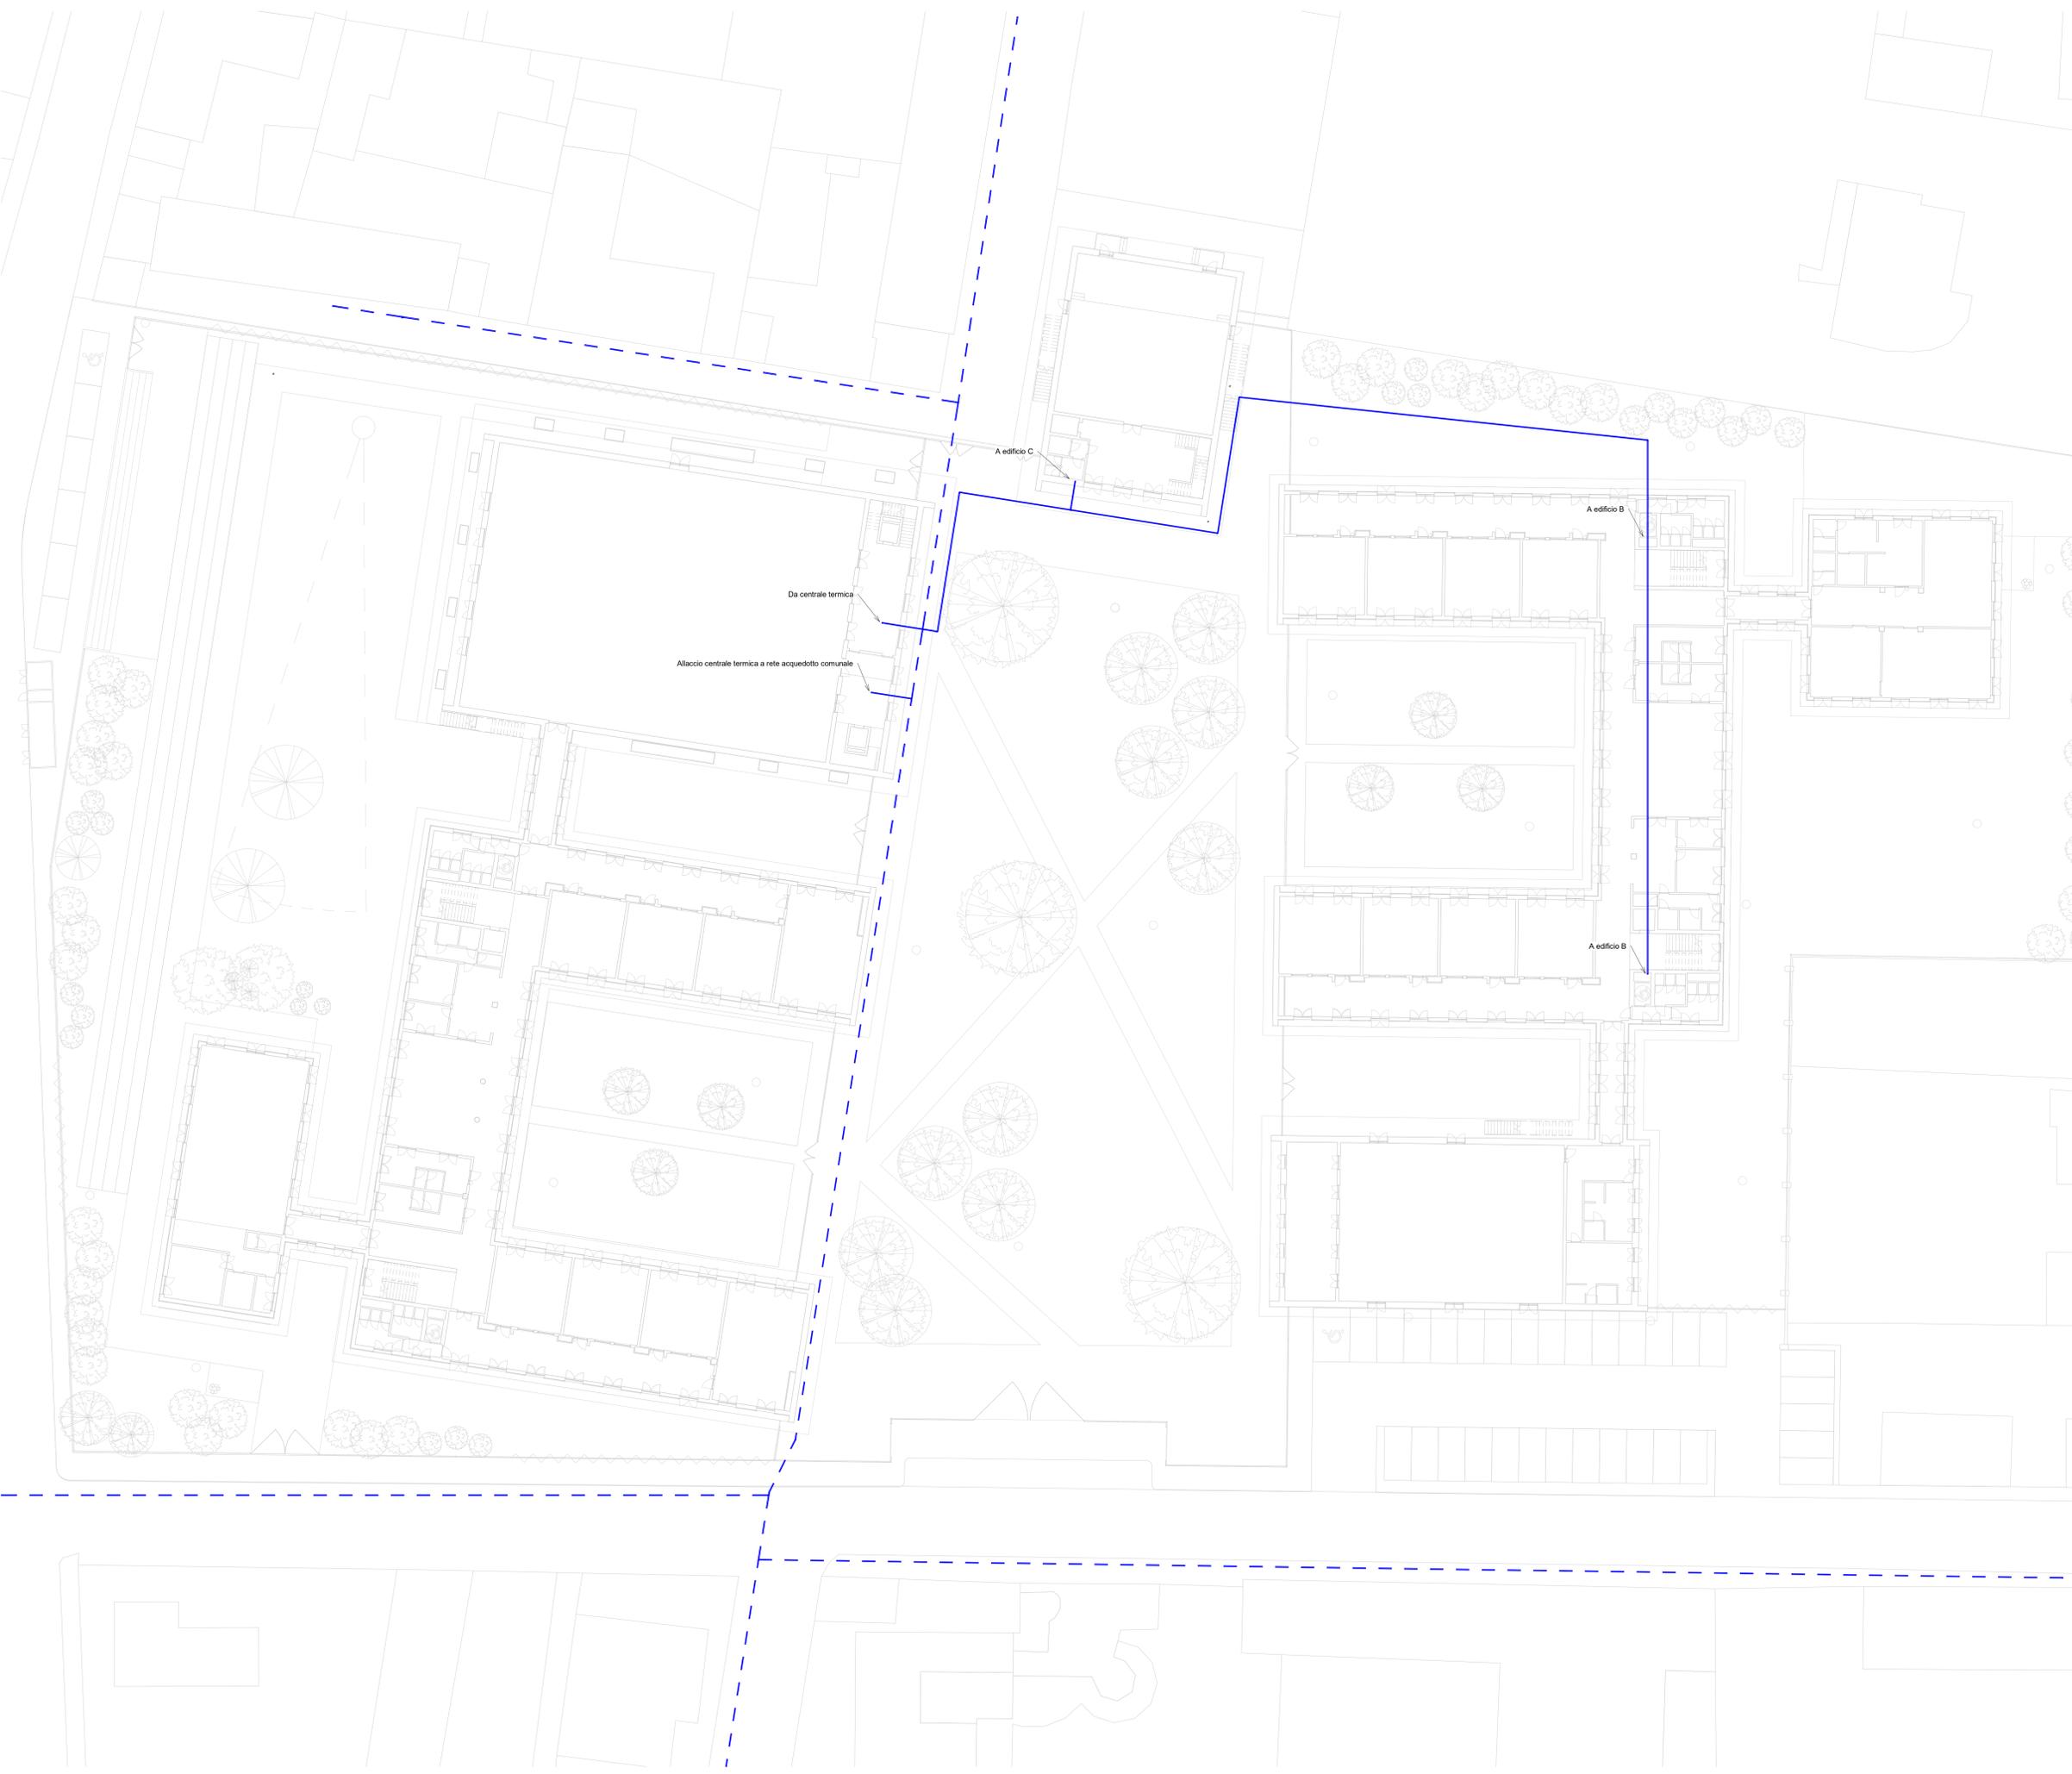

COMUNE DI INVERUNO



NUOVO PLESSO SCOLASTICO - VIA IV NOVEMBRE

PROGETTO DEFINITIVO

UFFICIO TECNICO COMUNE DI INVERUNO

R.U.P.: Geom. Pietro Tiberti

Progettista: Arch. Claudia Soldati

CONSULENTE SCIENTIFICO: Politecnico di Milano - Dipartimento ABC	Data: 17.01.2020
Titolo progetto di ricerca: Individuazione di un nuovo modello di scuola innovativa ad alta efficienza tecnologica-energetica con l'applicazione della metodologia BIM	
RESPONSABILE SCIENTIFICO: Prof. Tommaso Monestrolli	Aggiornamento
GRUPPO DI LAVORO: Prof. Maurizio Acito Prof. Giuseppe Martino Di Giuda Prof. Paolo Ollero Prof. Franco Guzzetti Arch. Francesco Menegatti Arch. Luca Cardani Arch. Alberto Carlini Ing. Rita Lavermicocca Ing. Mariagrazia Calla Ing. Agata Corselli	
BIMGroup: Ing. Marco Schievano, Ing. Francesco Palestri, Ing. Elena Seghezzi	Scala: Come indicato
CONSULENTE SCIENTIFICO: Università degli studi di Milano Bicocca Dipartimento di Scienze Umane per la Formazione "Riccardo Massa"	
RESPONSABILE SCIENTIFICO: Prof.ssa Elisabetta Nigris	
GRUPPO DI LAVORO: Prof.ssa Barbara Balconi Prof.ssa Luisa Zecchi Prof.ssa Ambra Cardani	