

NORD

**Agenzia del Territorio**  
**CATASTO FABBRICATI**  
 Ufficio Provinciale di  
 Milano

Dichiarazione protocollo n. \_\_\_\_\_ del \_\_\_\_\_  
 Planimetria di u.i.u. in Comune di Rho  
 Via Emilio Balzarotti

civ. 7

Identificativi Catastali:

Sezione:

Foglio: 26

Particella: 663

Subalterno: 25

Compilata da:  
 Finoli Ilaria

Iscritto all'albo:  
 Geometra Dipendente Pubblico

Prov.

N.


Scheda n. 1

Scala 1:200

**IL TECNICO COMUNALE**  
 Geom. Ilaria Finoli



VIA E. BALZAROTTI

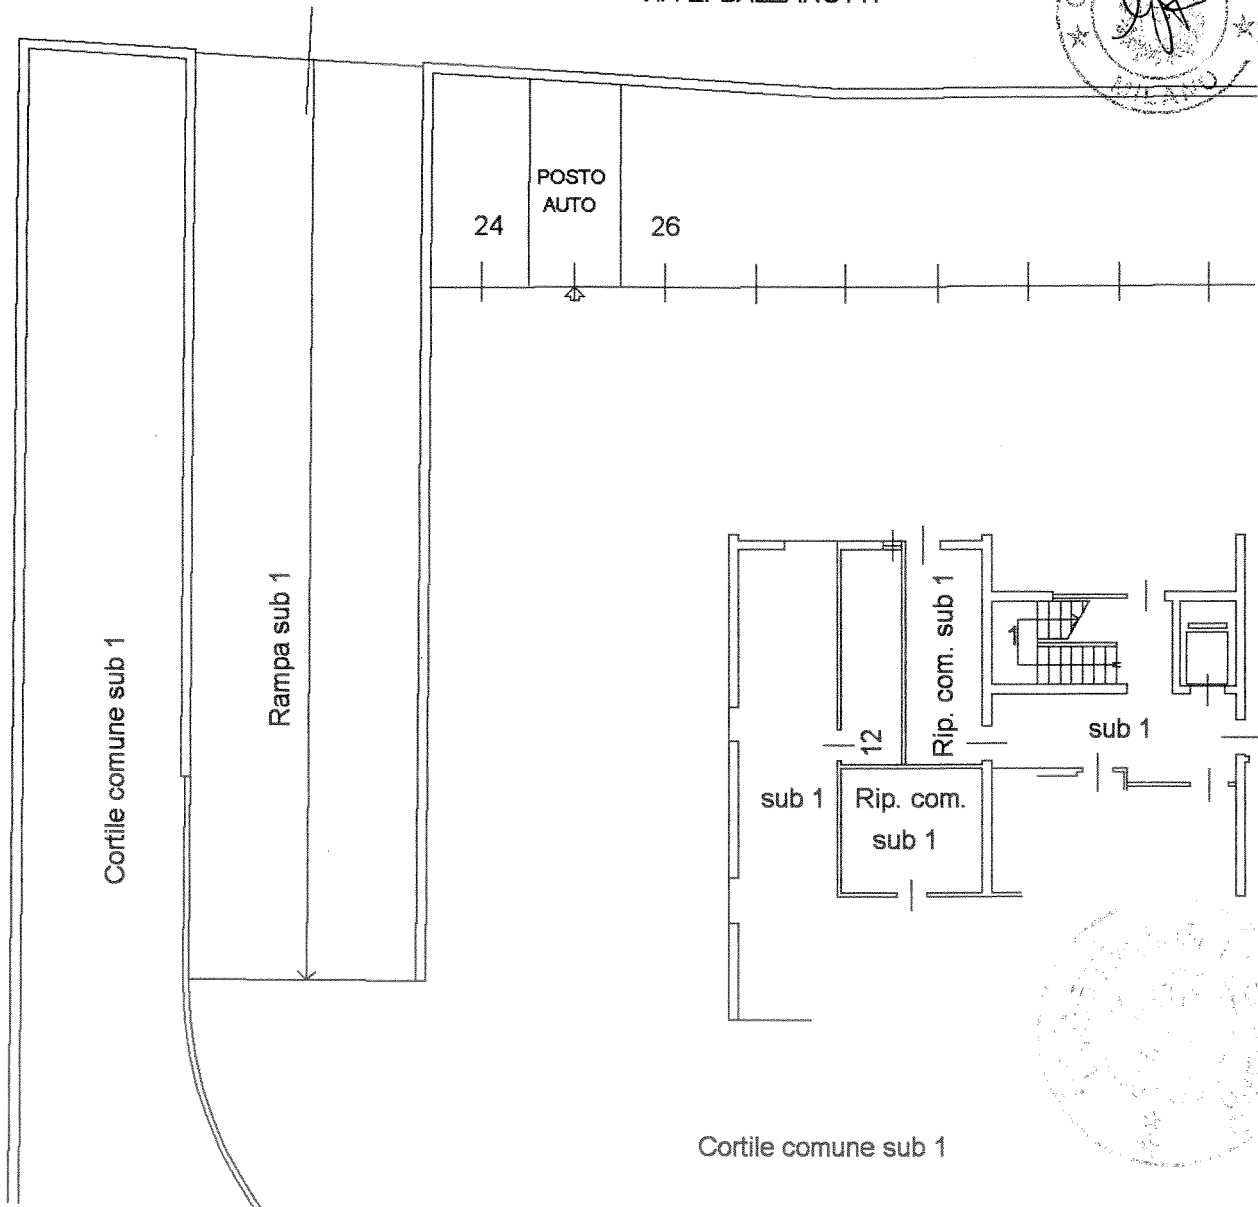

PIANO TERRA

