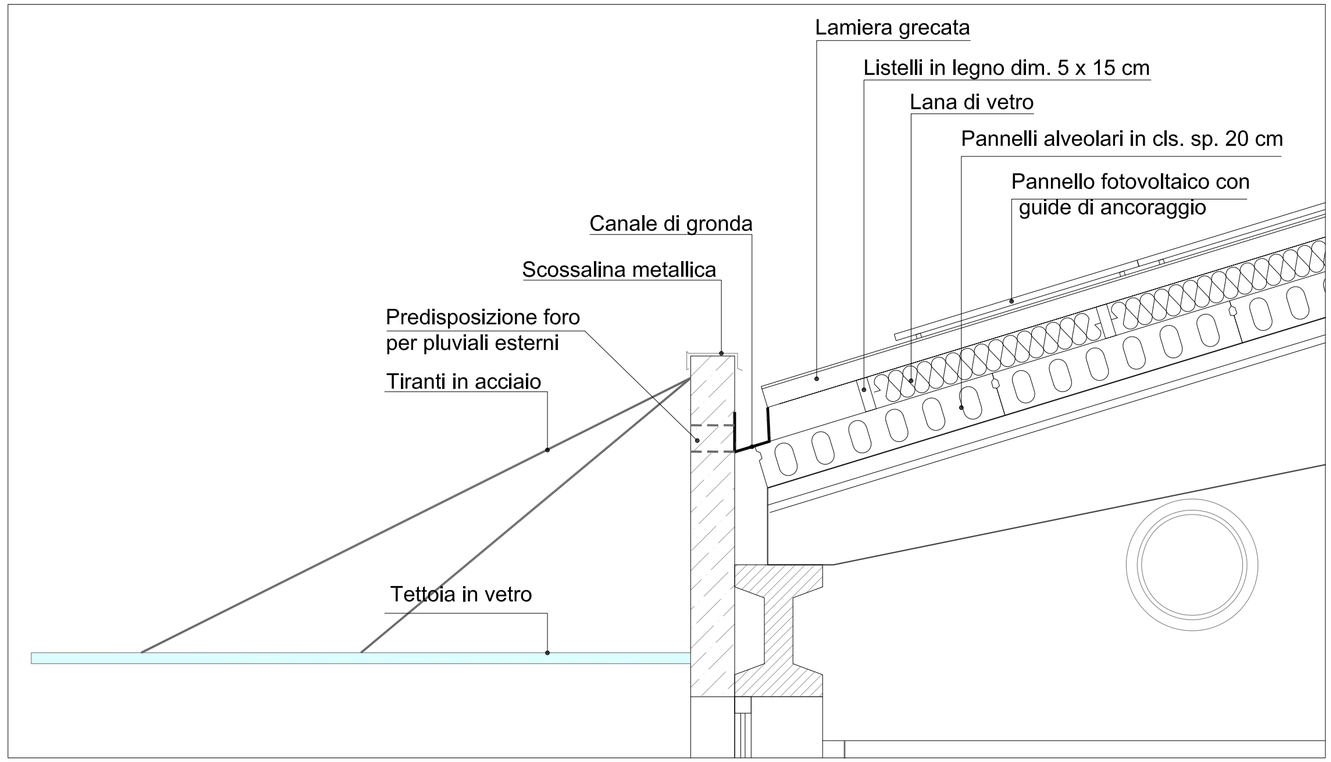

PARTICOLARE COSTRUTTIVO:
COPERTURA

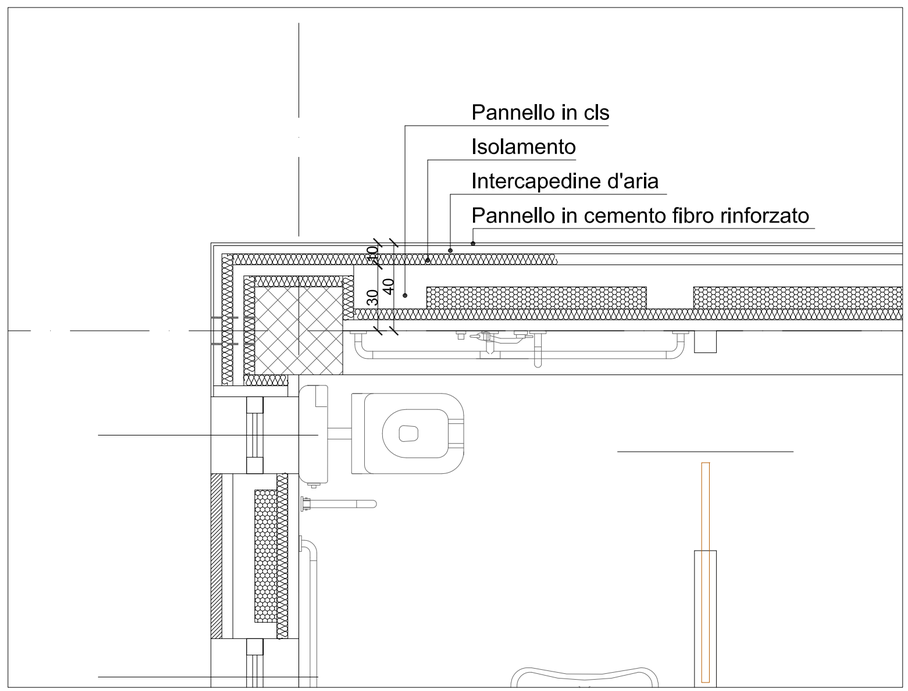

PARTICOLARE COSTRUTTIVO:
PARETE ESTERNA

COMUNE DI CESATE
Città Metropolitana di Milano
Via Don O. Moretti, 10

La Società Richiedente

DEL GIACCO VINCENZO ARCHITETTO
Trezzo sull'Adda (MI), Via Guarnerio 14
T. +39.02.90963566 - tecnico@studiodelgiacco.it

Progettista

OGGETTO:
PROGETTO ESECUTIVO NUOVO CENTRO POLIFUNZIONALE
SITO NEL COMUNE DI CESATE VIA ARNO

PARTICOLARI COSTRUTTIVI

Tav.

Tav. 03

Scala 1:20

Rev.	Data	Descrizione revisione	Codice file	Rifer. St.
0	0002-02-23			

Codice documento: A D F C V R P 02

Sostituisce il:

Sostituito dal:

DIR	RDQ	RDA