

**Agenzia del Territorio
CATASTO FABBRICATI
Ufficio Provinciale di
Milano**

Dichiarazione protocollo n. MI0565053 del 14/09/2004

Planimetria di u.i.u. in Comune di Rho

Via Labriola Ang. Via A.moro

civ.

Identificativi Catastali:

Sezione:

Foglio: 6

Particella: 550

Subalterno: 15

Compilata da:
Vanzoni Antonio

Iscritto all'albo:
Geometri


Prov. Milano

N. 4787


Scheda n. 1

Scala 1:200


PIANO PRIMO
H = 3,00

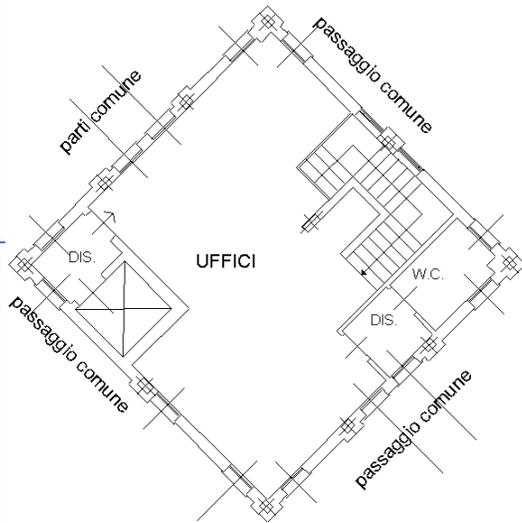

PIANO INTERRATO
H = 2,97

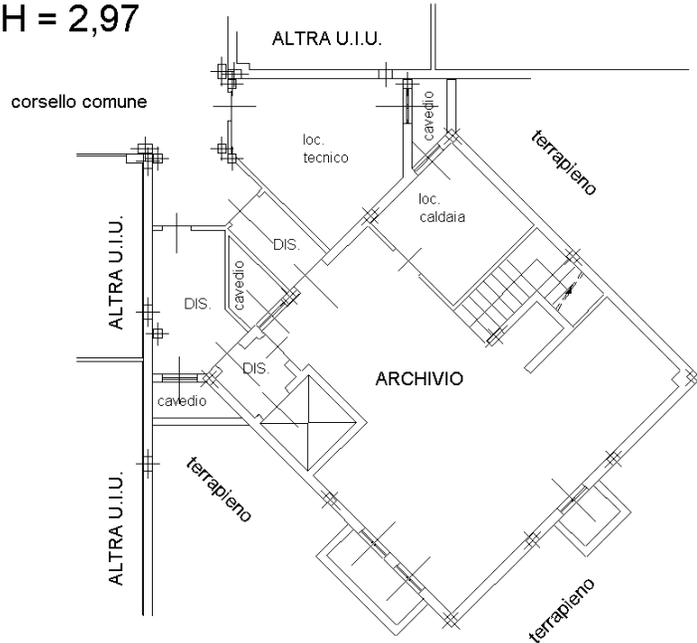

PIANO TERRA
H = 3,00

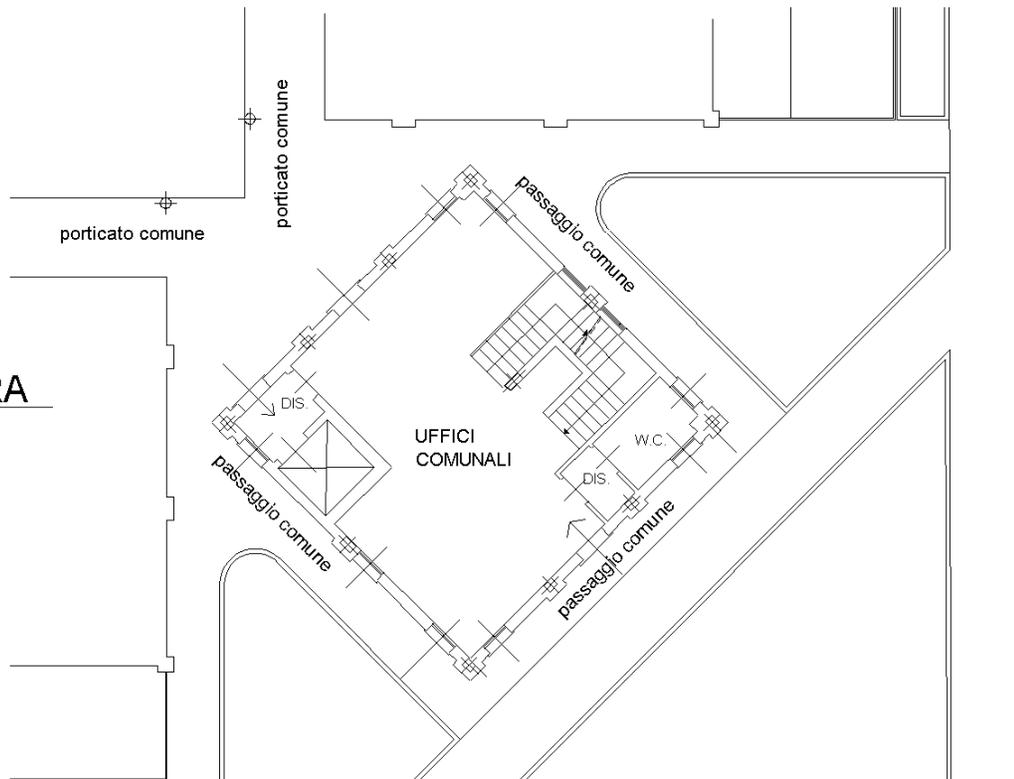

Ultima planimetria in atti