




PROSPETTO SUD

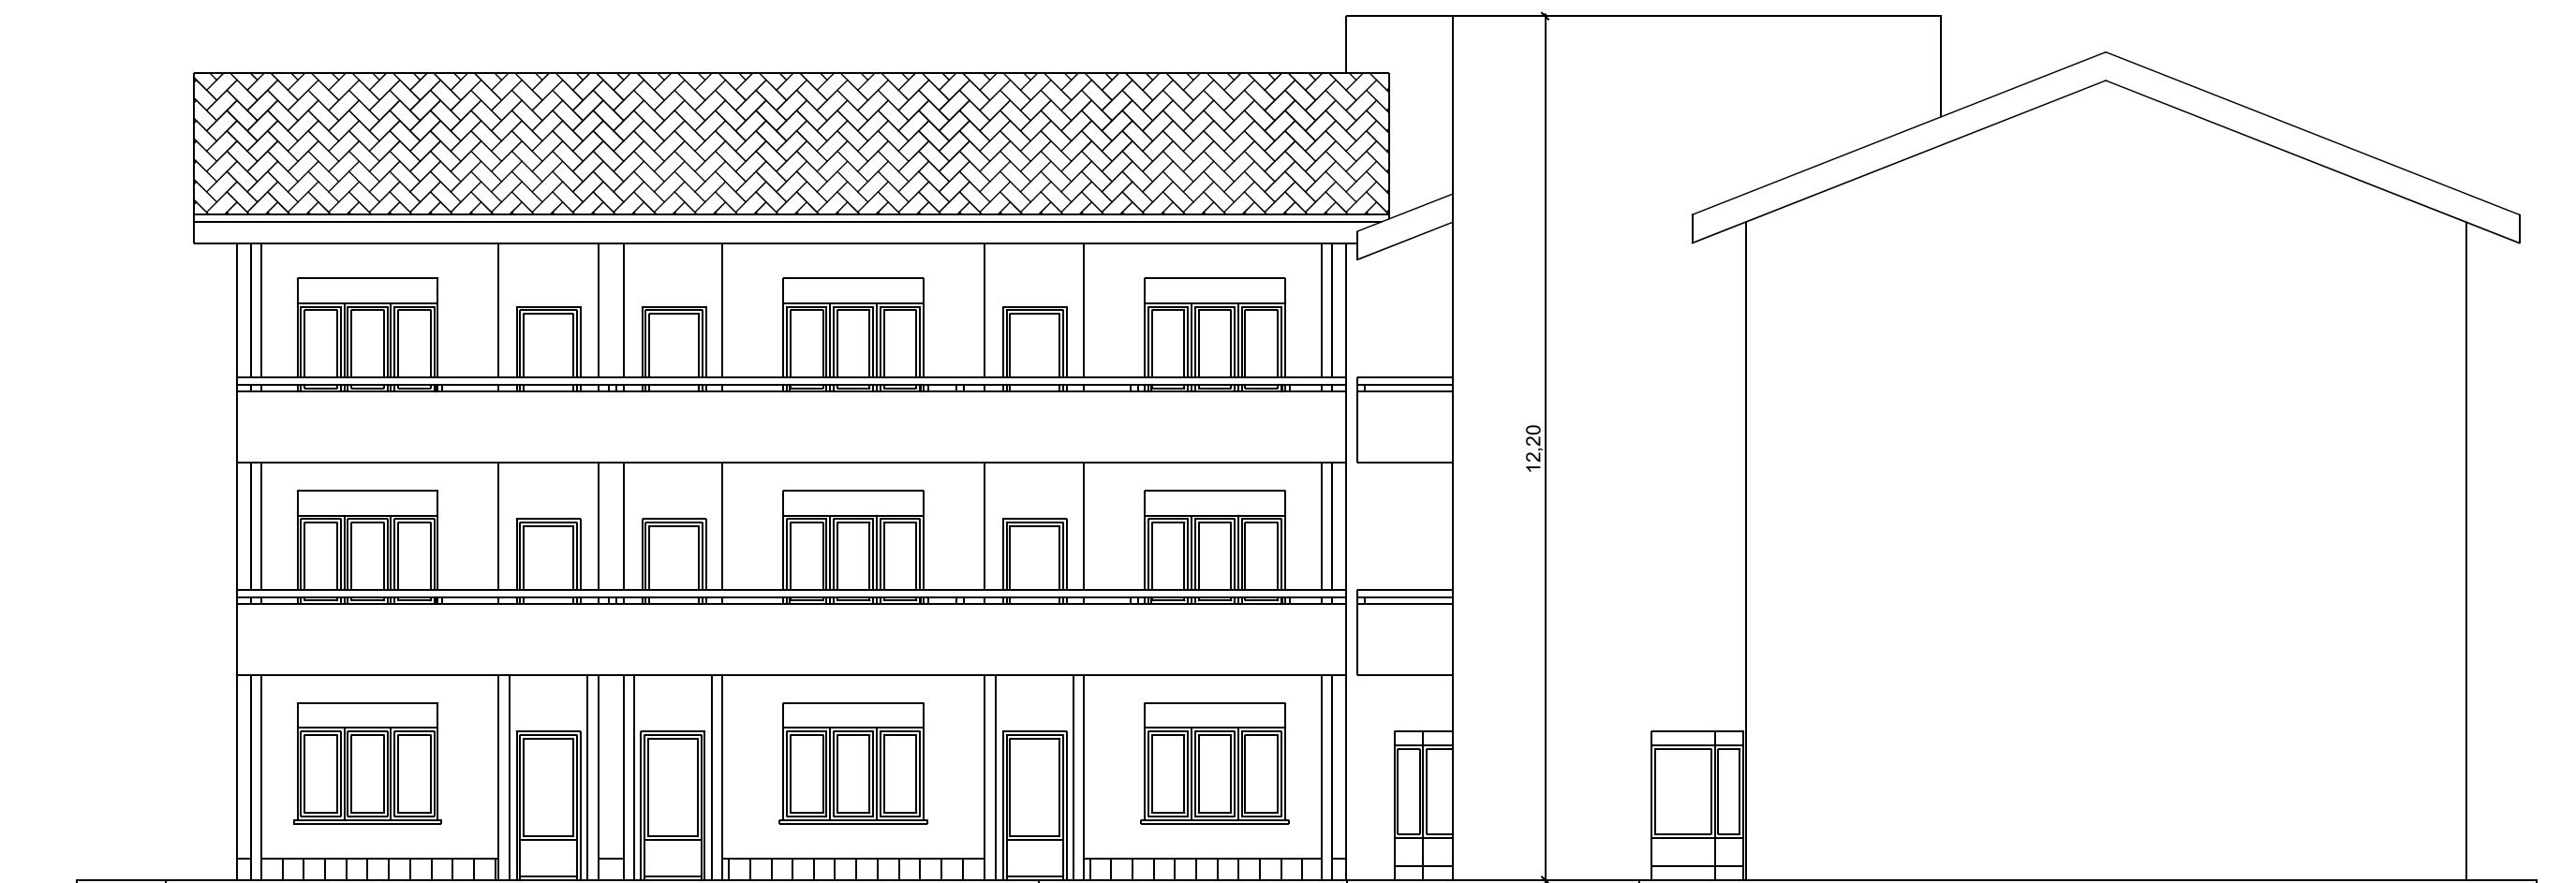

PROSPETTO EST

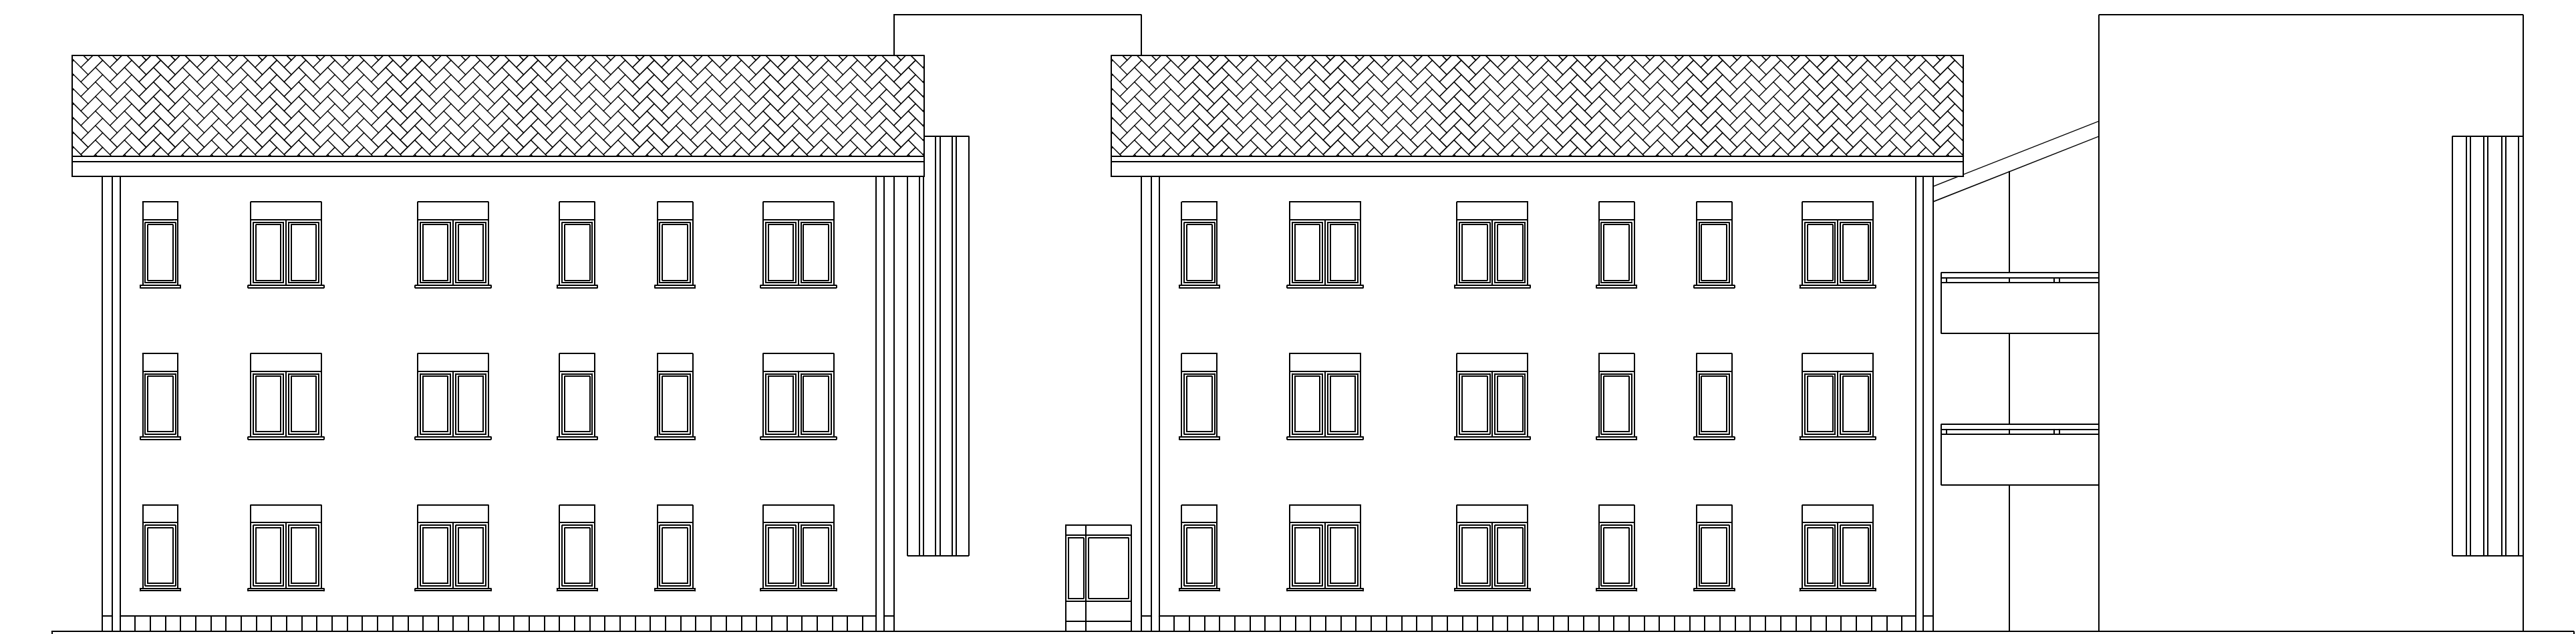

PROSPETTO NORD

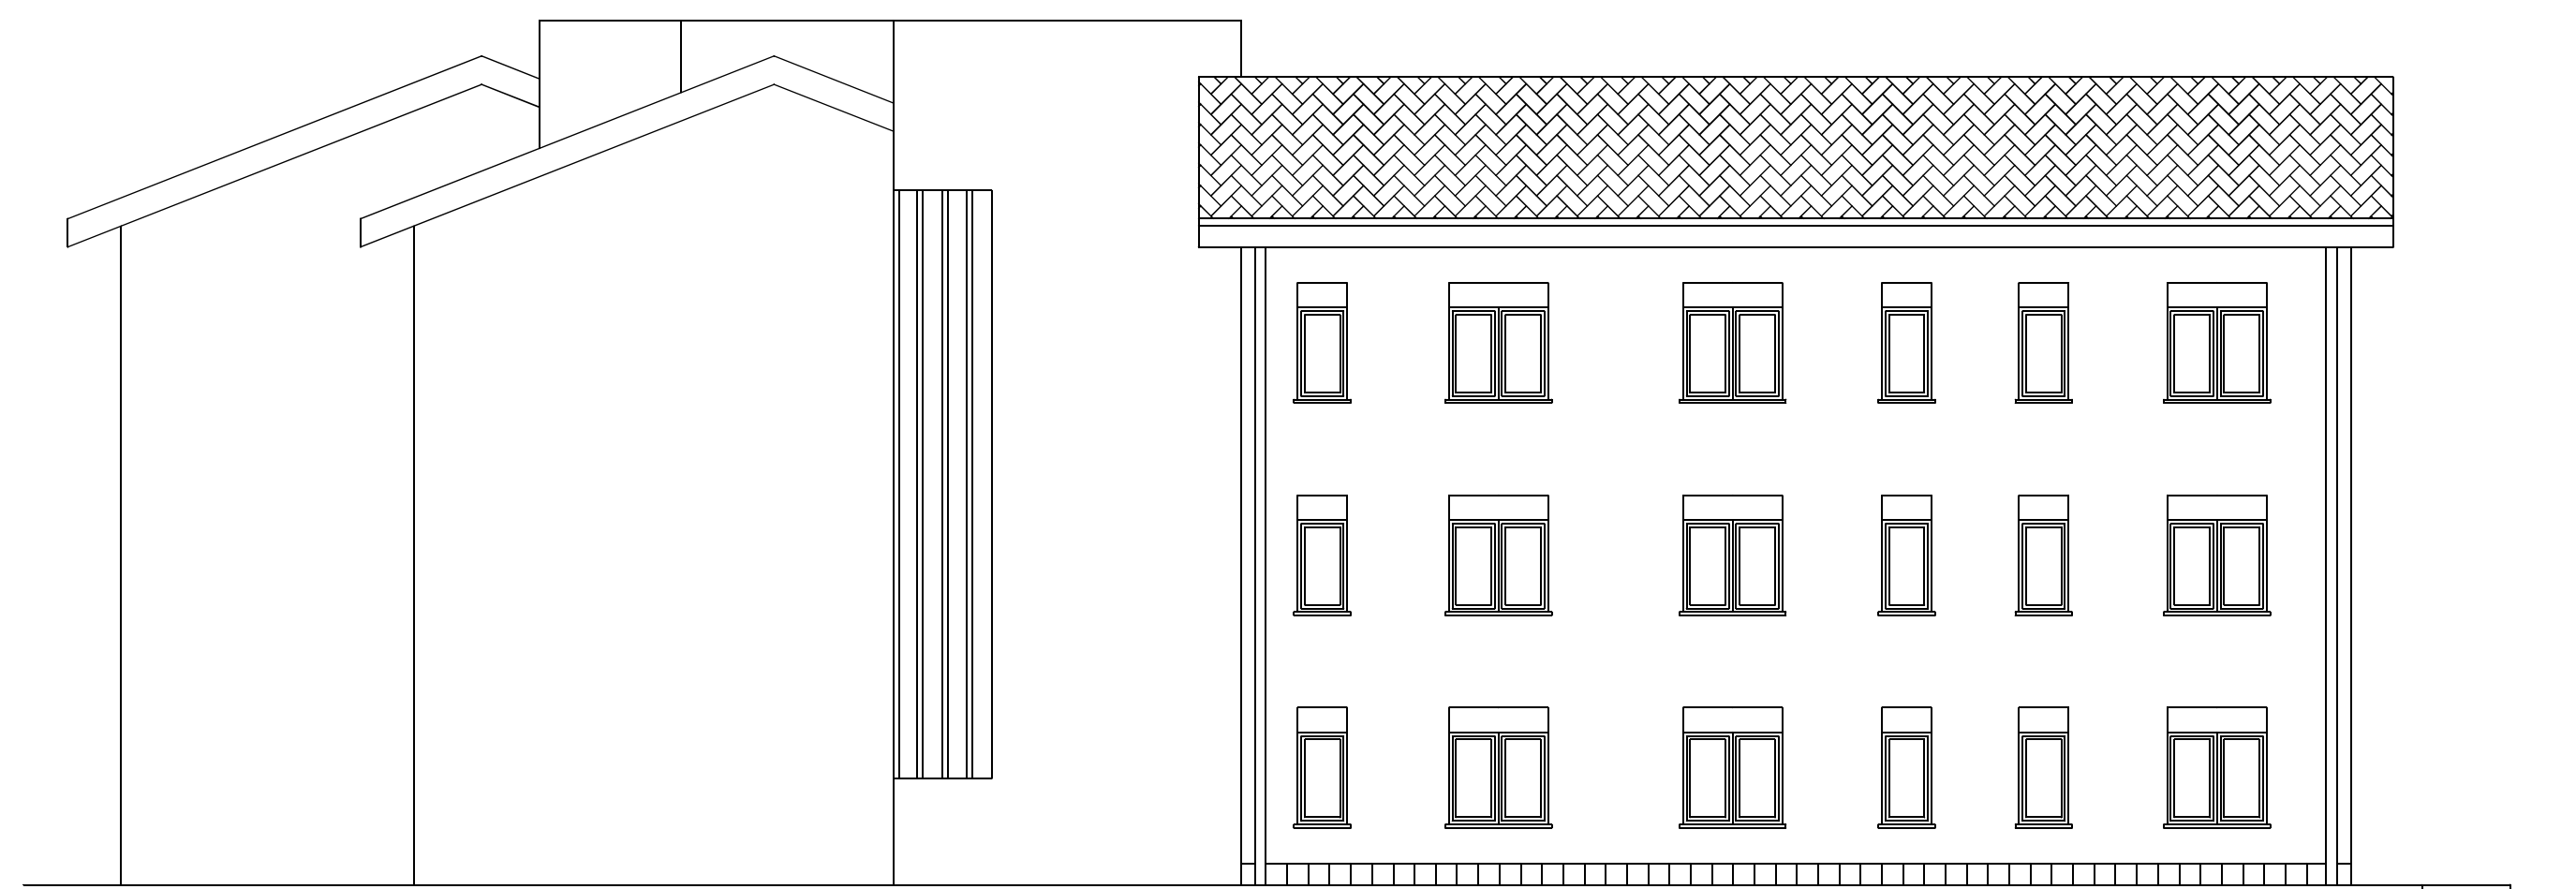

PROSPETTO OVEST



COMUNE DI RHO
PROVINCIA DI MILANO

AREA 3 - LAVORI PUBBLICI EDIFICI

INTERVENTO DI MANUTENZIONE STRAORDINARIA E DI RIQUALIFICAZIONE ENERGETICA ALLOGGI COMUNALI DI VIA TOGLIATTI 2. CUP C42H19000160002

PROGETTO ESECUTIVO

Prospetti

IL PROGETTISTA: Ing. Dr. Daniele Forcillo
COLLABORATORI: Geom. Andrea Colombini
IL PROGETTISTA IMPIANTI: Ing. Sergio Brambilla

IL RESPONSABILE DEL PROCEDIMENTO
Ing. Dr. Daniele Forcillo



SCALA 1:100
TAVOLA
7
18 Settembre 2020