


LEGENDA SCHEMI ALTIMETRICI

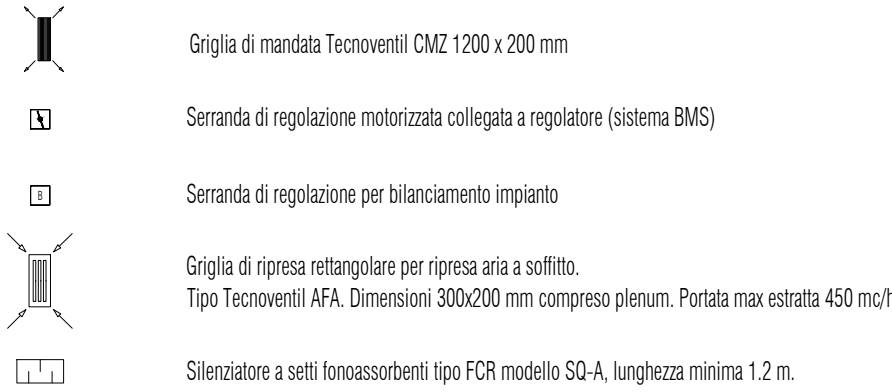


NOTE:



I CANALI IN COPERTURA DEVONO ESSERE ISOLATI AI SENSI DEL DPR 412/93

-
-
-
-

SCHEMA TIPOLOGICO RECUPERATORE DI CALORE

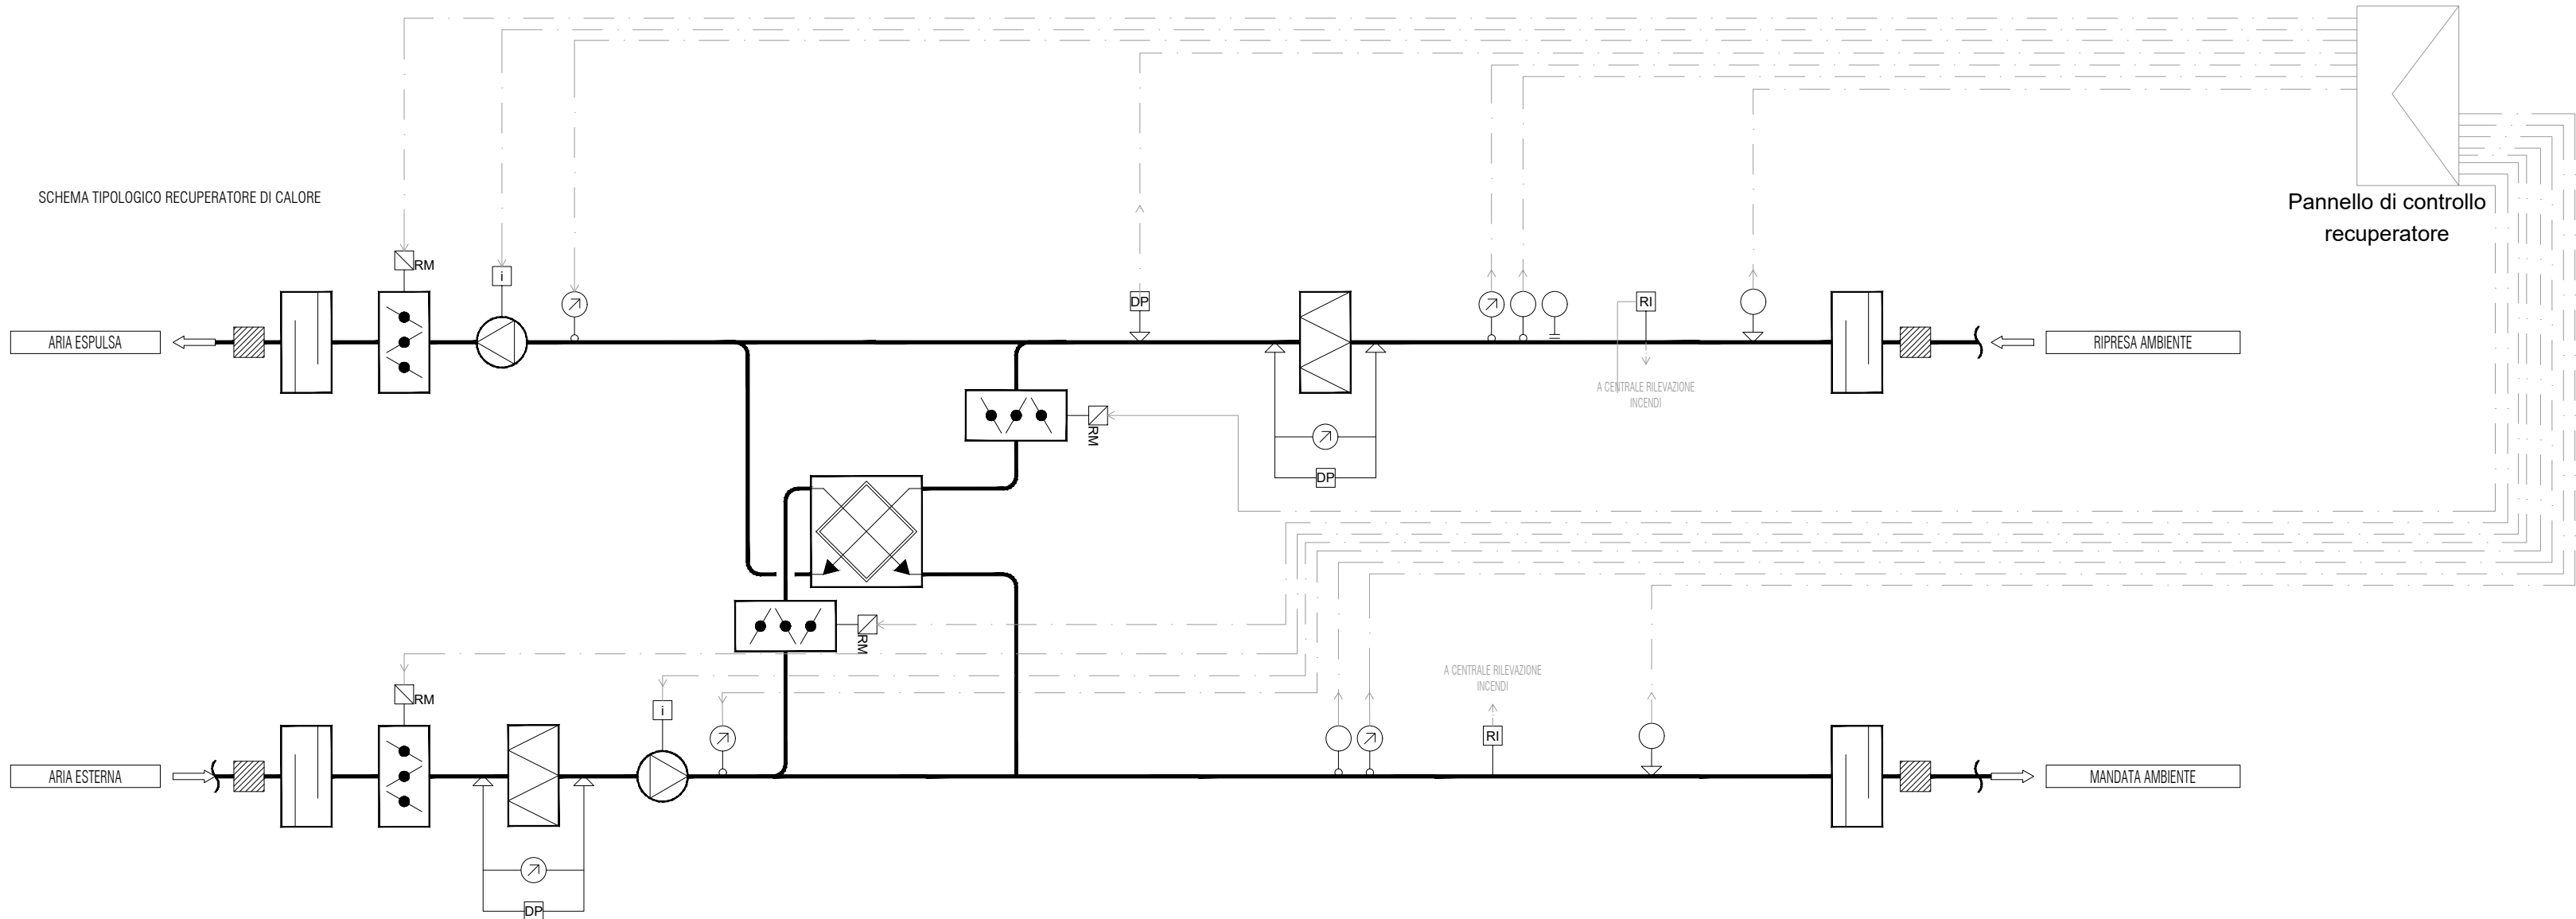

SCHEMA TIPOLOGICO UTA CUCINA

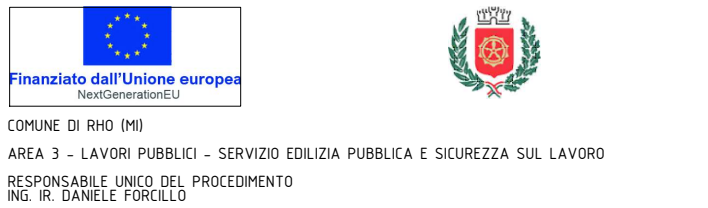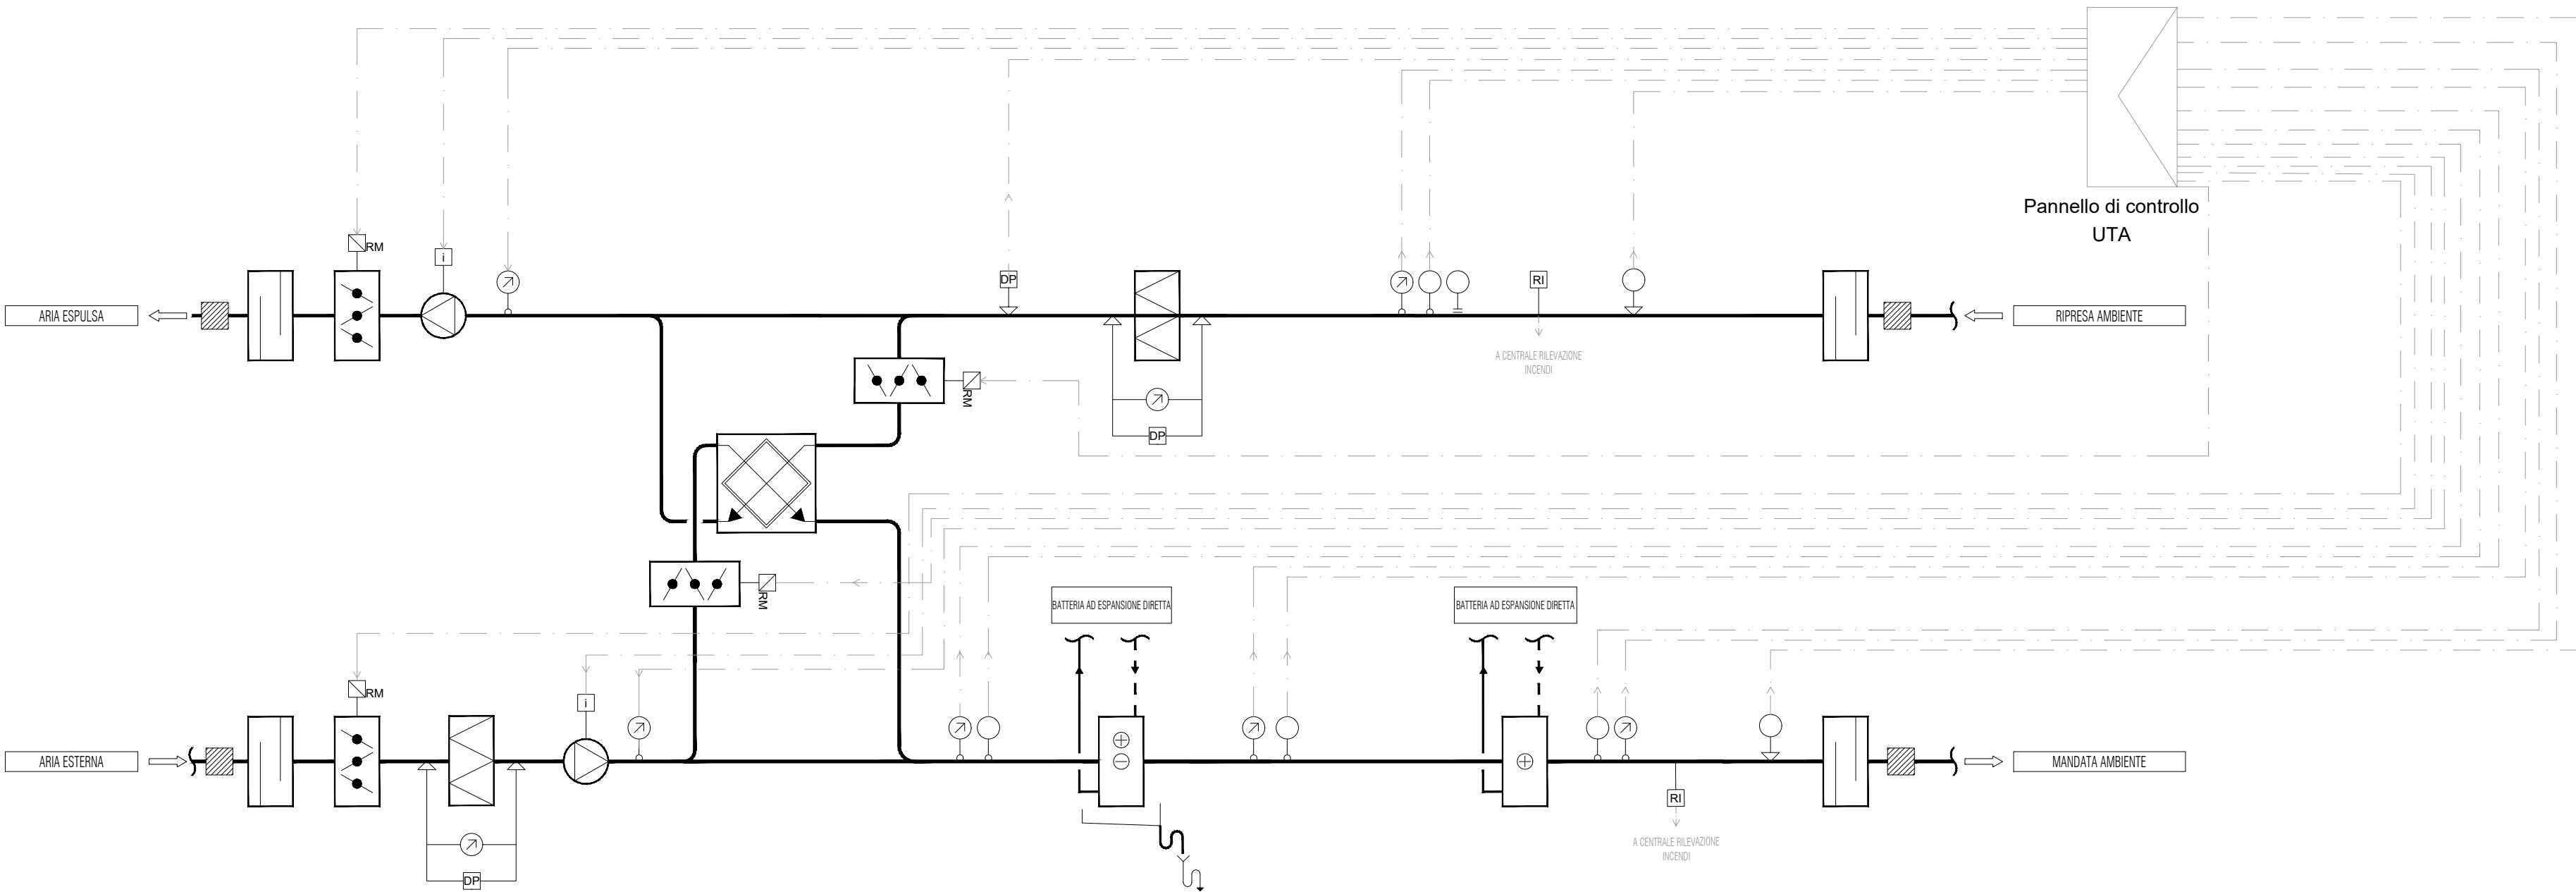

NUOVO ASILO NIDO IN VIA S. MARTINO

CUP C41B21002670005 - PROGETTO ESECUTIVO



E609

LUG 2022

REV 00

SCHEMA TIPOLOGICO IMPIANTI
AERAUICO E DI CLIMATIZZAZIONE
SCALA -

COORDINAMENTO GENERALE E PROGETTO ARCHITETTONICO
SBG ARCHITETTI
Viale Gorki, 30 - 20144 Milano

PROGETTO DELLE STRUTTURE
STUDIO ANGELELLA
Viale Trieste, 9 - 20146 Milano

PROGETTO DEGLI IMPIANTI
ADVANCED ENGINEERING SRL
Via Monte Bianco, 34 - 20147 Milano