




PIANTA

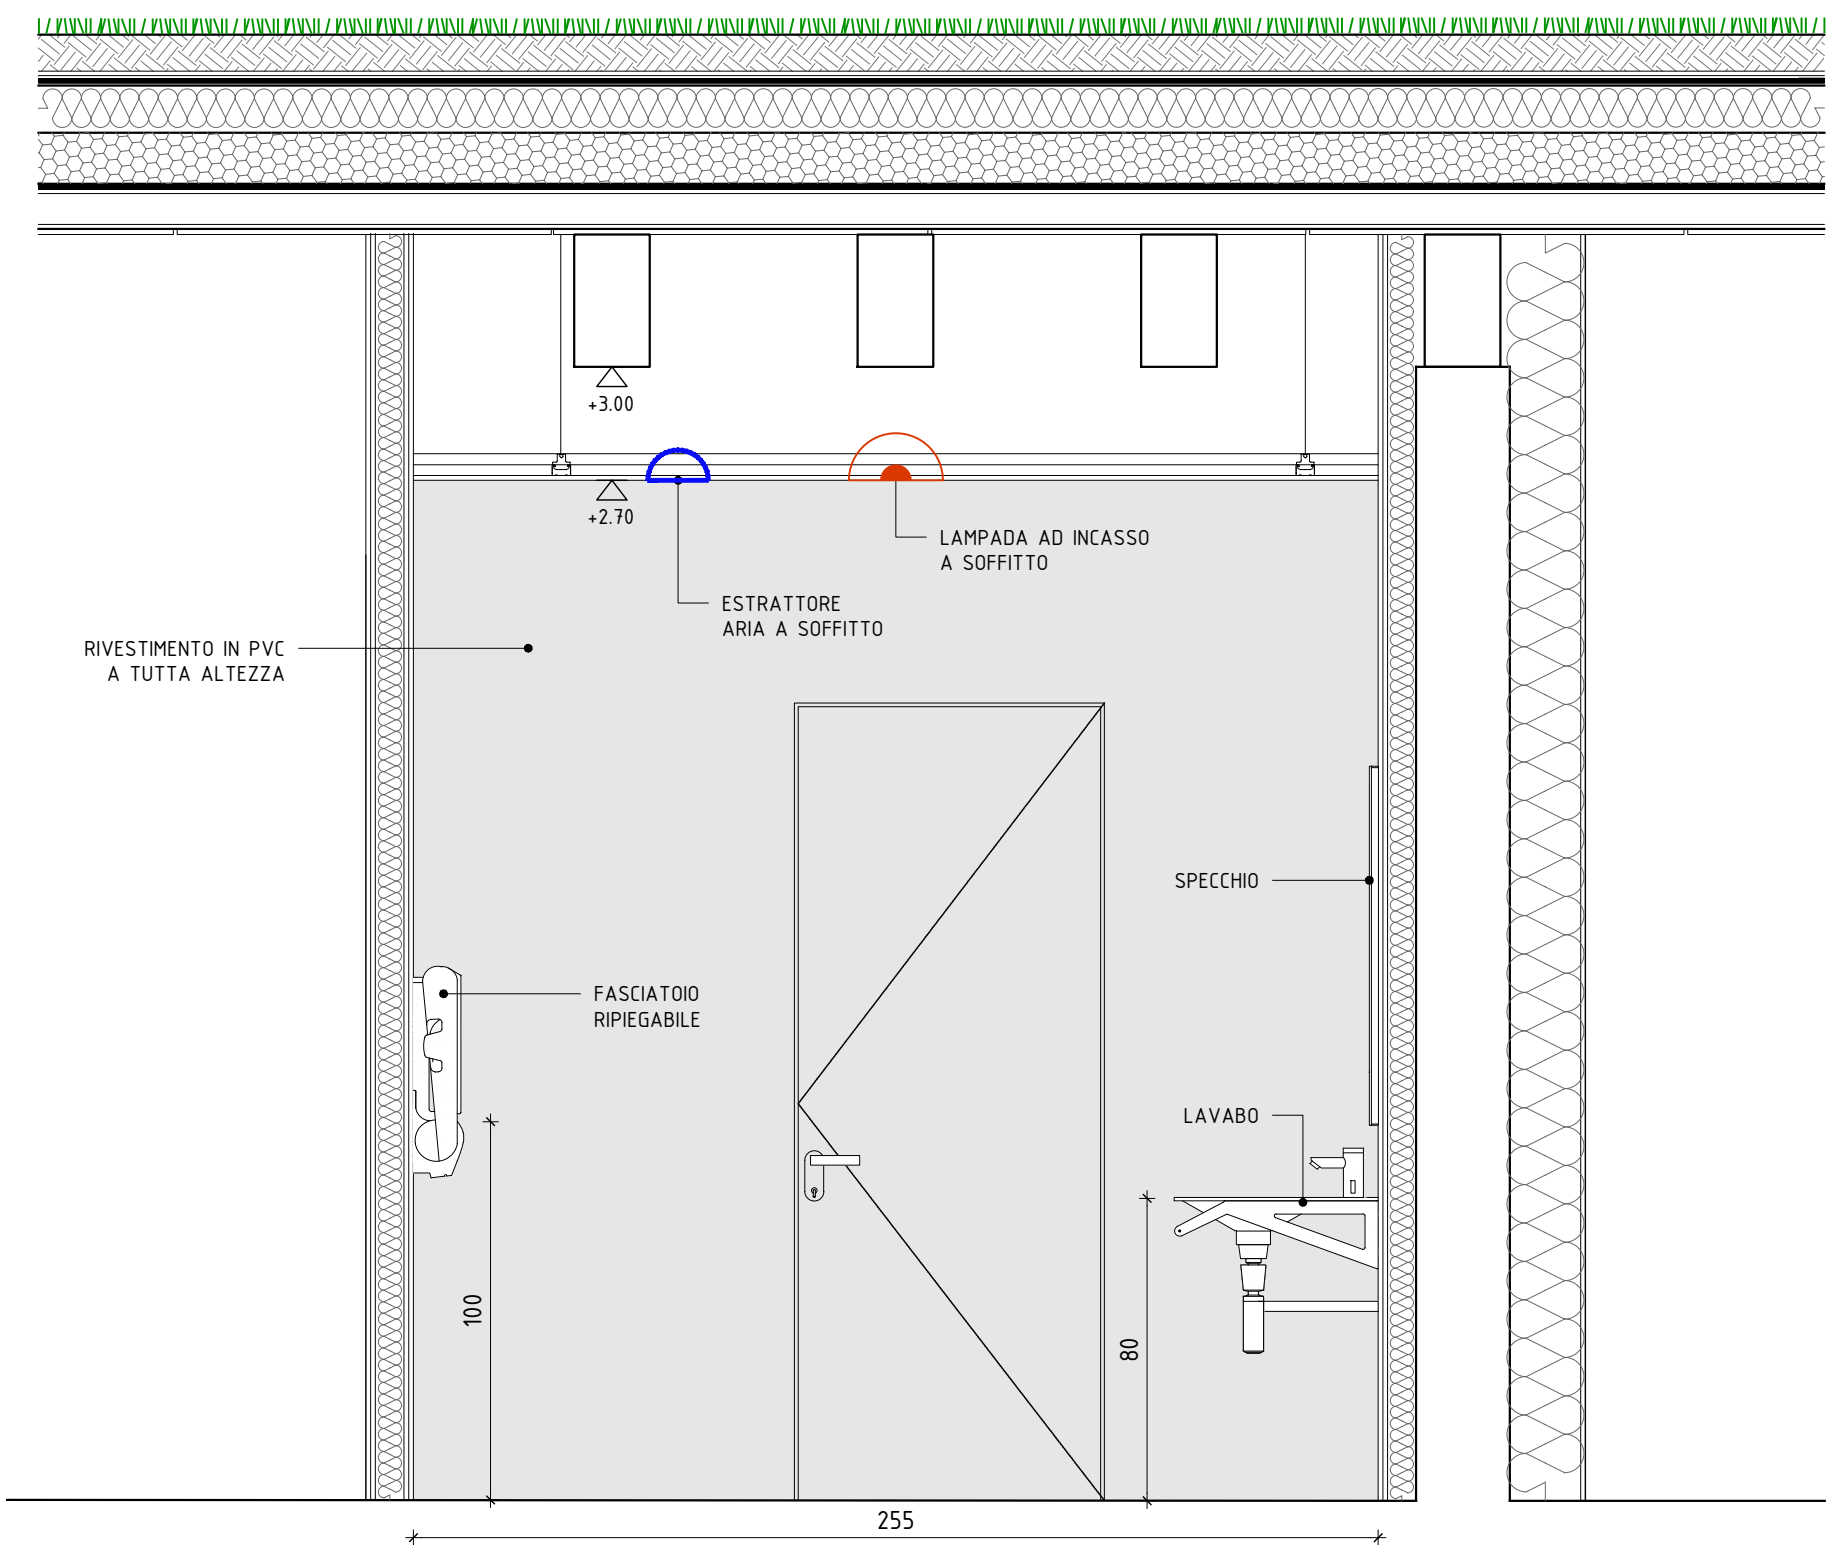


SEZIONE AA

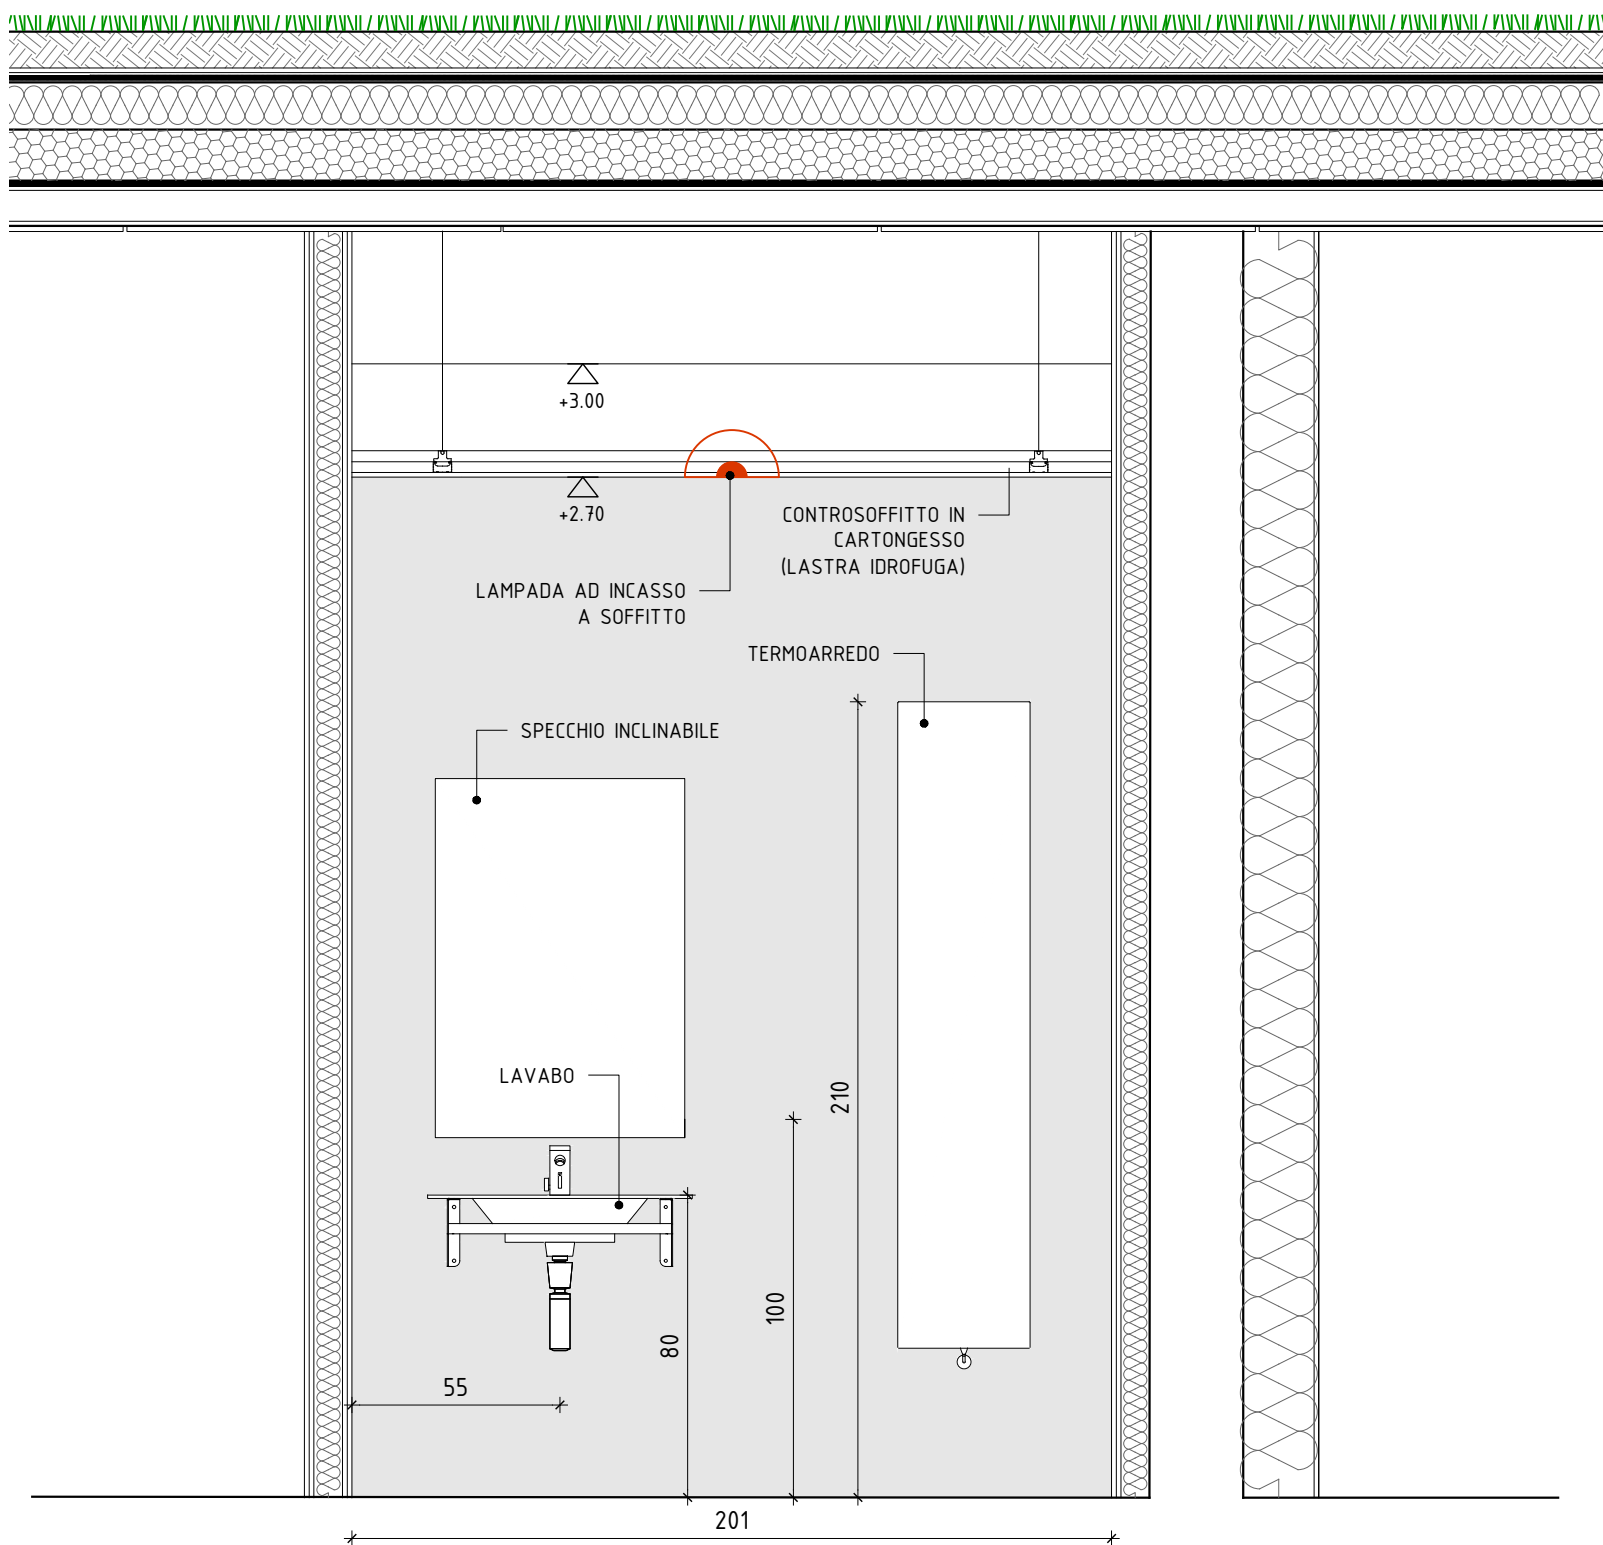

SEZIONE DD

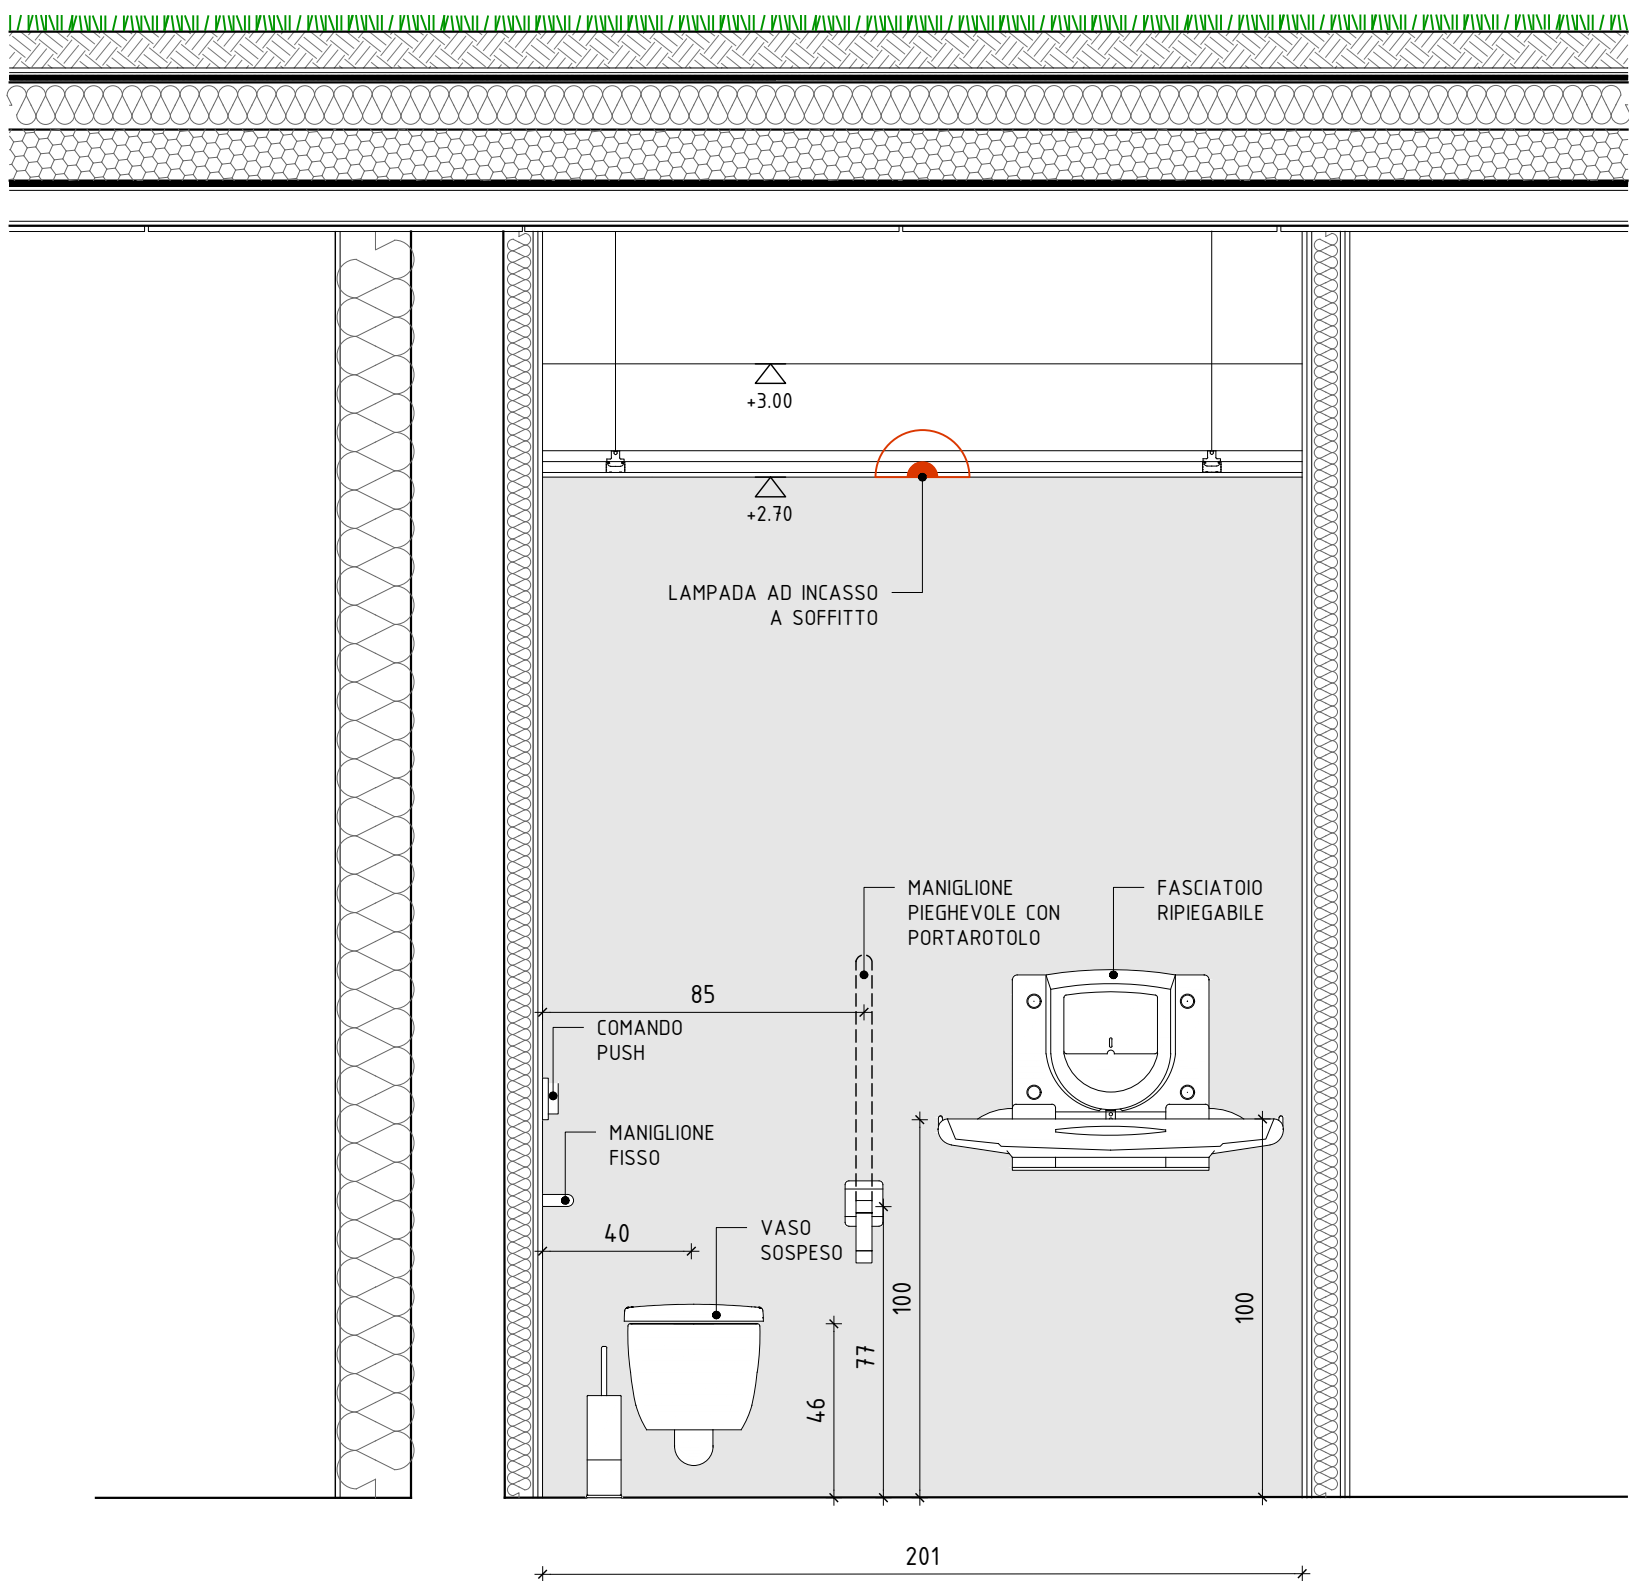

SEZIONE CC

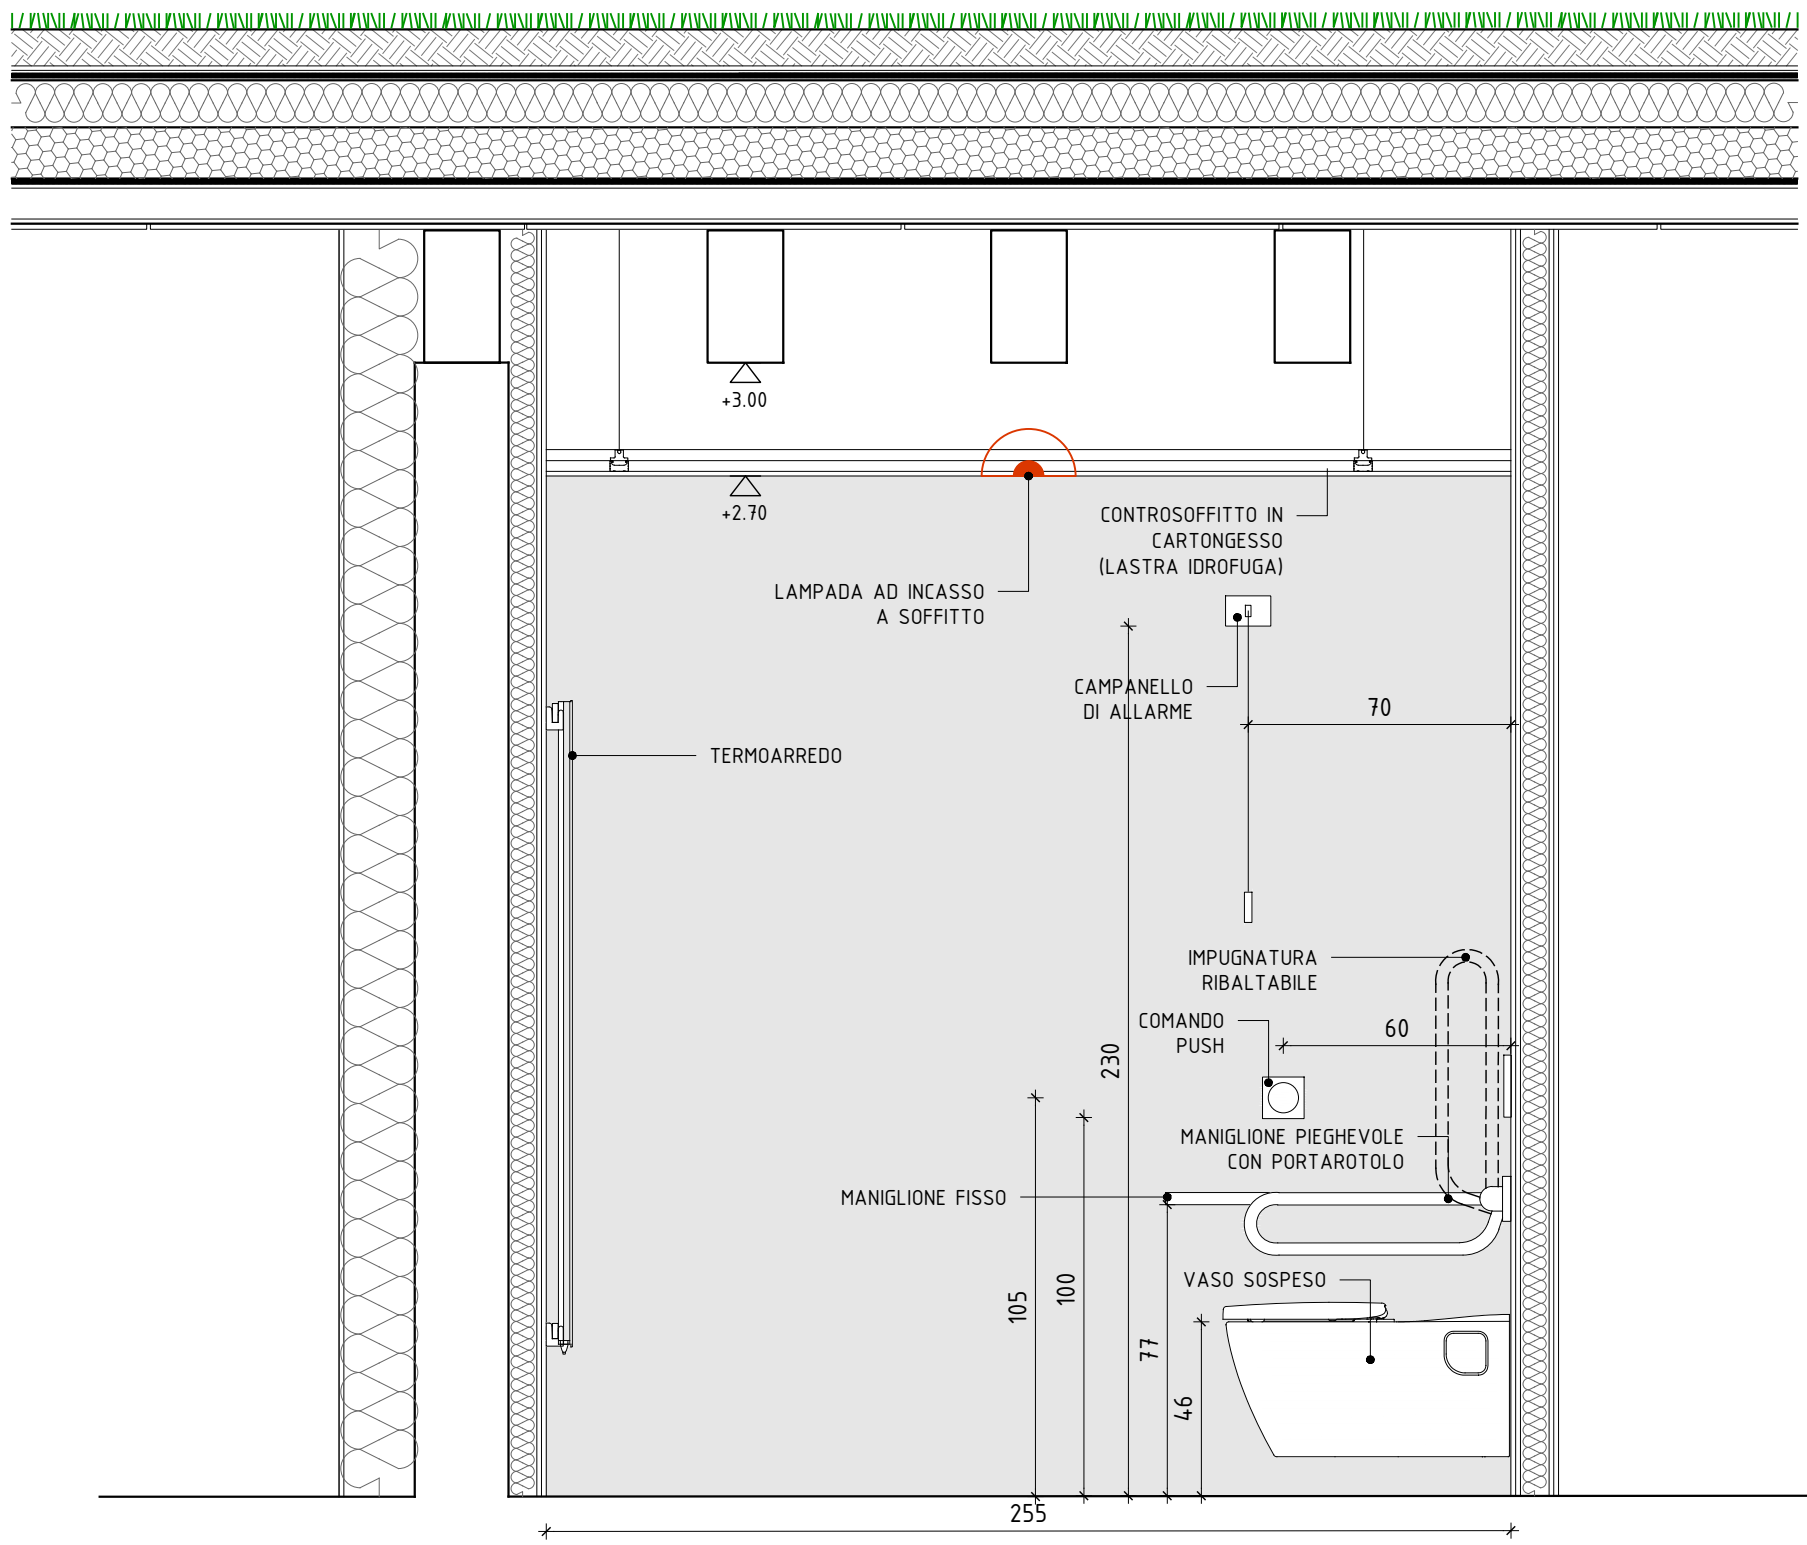

SEZIONE BB

- LEGENDA
- ESTRATTORE A SOFFITTO
 - LAMPADA AD INCASSO A SOFFITTO

COMUNE DI RHO (MI)
AREA PIANIFICAZIONE, GESTIONE, TUTELA DEL TERRITORIO E LAVORI PUBBLICI
RESPONSABILE UNICO DEL PROCEDIMENTO
ING. IR. DANIELE FORCILLO

NUOVO ASILO NIDO IN VIA S. MARTINO

CUP C41B22000560001 - PROGETTO DEFINITIVO



E309

LUG 2022 REV 00

PARTICOLARI COSTRUTTIVI
BAGNO PUBBLICO

SCALA 1:20

COORDINAMENTO GENERALE E PROGETTO ARCHITETTONICO
SBG ARCHITETTI
Viale Gorka, 30 - 20146 Milano

PROGETTO DELLE STRUTTURE
STUDIO ANGELELLA
Viale Trieste, 9 - 20146 Milano

PROGETTO DEGLI IMPIANTI
ADVANCED ENGINEERING SRL
Via Ponte Sisto, 34 - 20143 Milano