LEGENDA

MOTOPOMPA VV.F.	QUADRO ELETTRICO SOTTO TENSIONE
INDICAZIONE VIE D'ESODO	ESTINTORE PORTATILE
PULSANTE ALLARME INCENDIO A ROTTURA VETRO	IDRANTE UNI 45 CON MANICHETTA DA 20 m.
CASSETTA DI PRONTO SOCCORSO	RIVELATORE OTTICO DI FUMO

MISURE PREVENTIVE:

- MANTENERE LIBERE LE VIE DI USCITA;
- É VIETATO FUMARE E FARE USO DI FIAMME LIBERE;
- É VIETATO GETTARE NEI CESTINI MOZZICONI, SIGARETTE, MATERIALI INFIAMMABILI, ECT.;
- EVITARE L'ACCUMULO DI MATERIALI INFIAMMABILI.

PUNTO DI RACCOLTA: CORTILE INTERNO

VOI SIETE QUI
YOU ARE HERE

INDICAZIONI IN CASO DI INCENDIO:

- AZIONARE I PULSANTI MANUALI DI ALLARME INCENDIO POSTI NELLE VICINANZE;
- SE É POSSIBILE UTILIZZARE GLI ESTINTORI PIÙ VICINI, CHIUDERE PORTE E FINESTRE PER CIRCOSCRIVERE LA ZONA DI INCENDIO;
- ABBANDONARE IL PROPRIO POSTO DI LAVORO LASCIANDO TUTTE LE ATTREZZATURE IN USO IN CONDIZIONI DI SICUREZZA;
- NON UTILIZZARE GLI ASCENSORI;
- UTILIZZARE LE SCALE SEGUENDO I CARTELLI INDICATORI;
- RECARSI IMMEDIATAMENTE VERSO IL PUNTO DI RACCOLTA INDICATO;
- SEGUIRE LE INDICAZIONI DEI VIGILI DEL FUOCO, SE NEL FRATTEMPO SONO GIUNTI;
- COPRIRSI IL VOLTO CON FAZZOLETTI UMIDI IN PRESENZA DI FUMO E FIAMME;

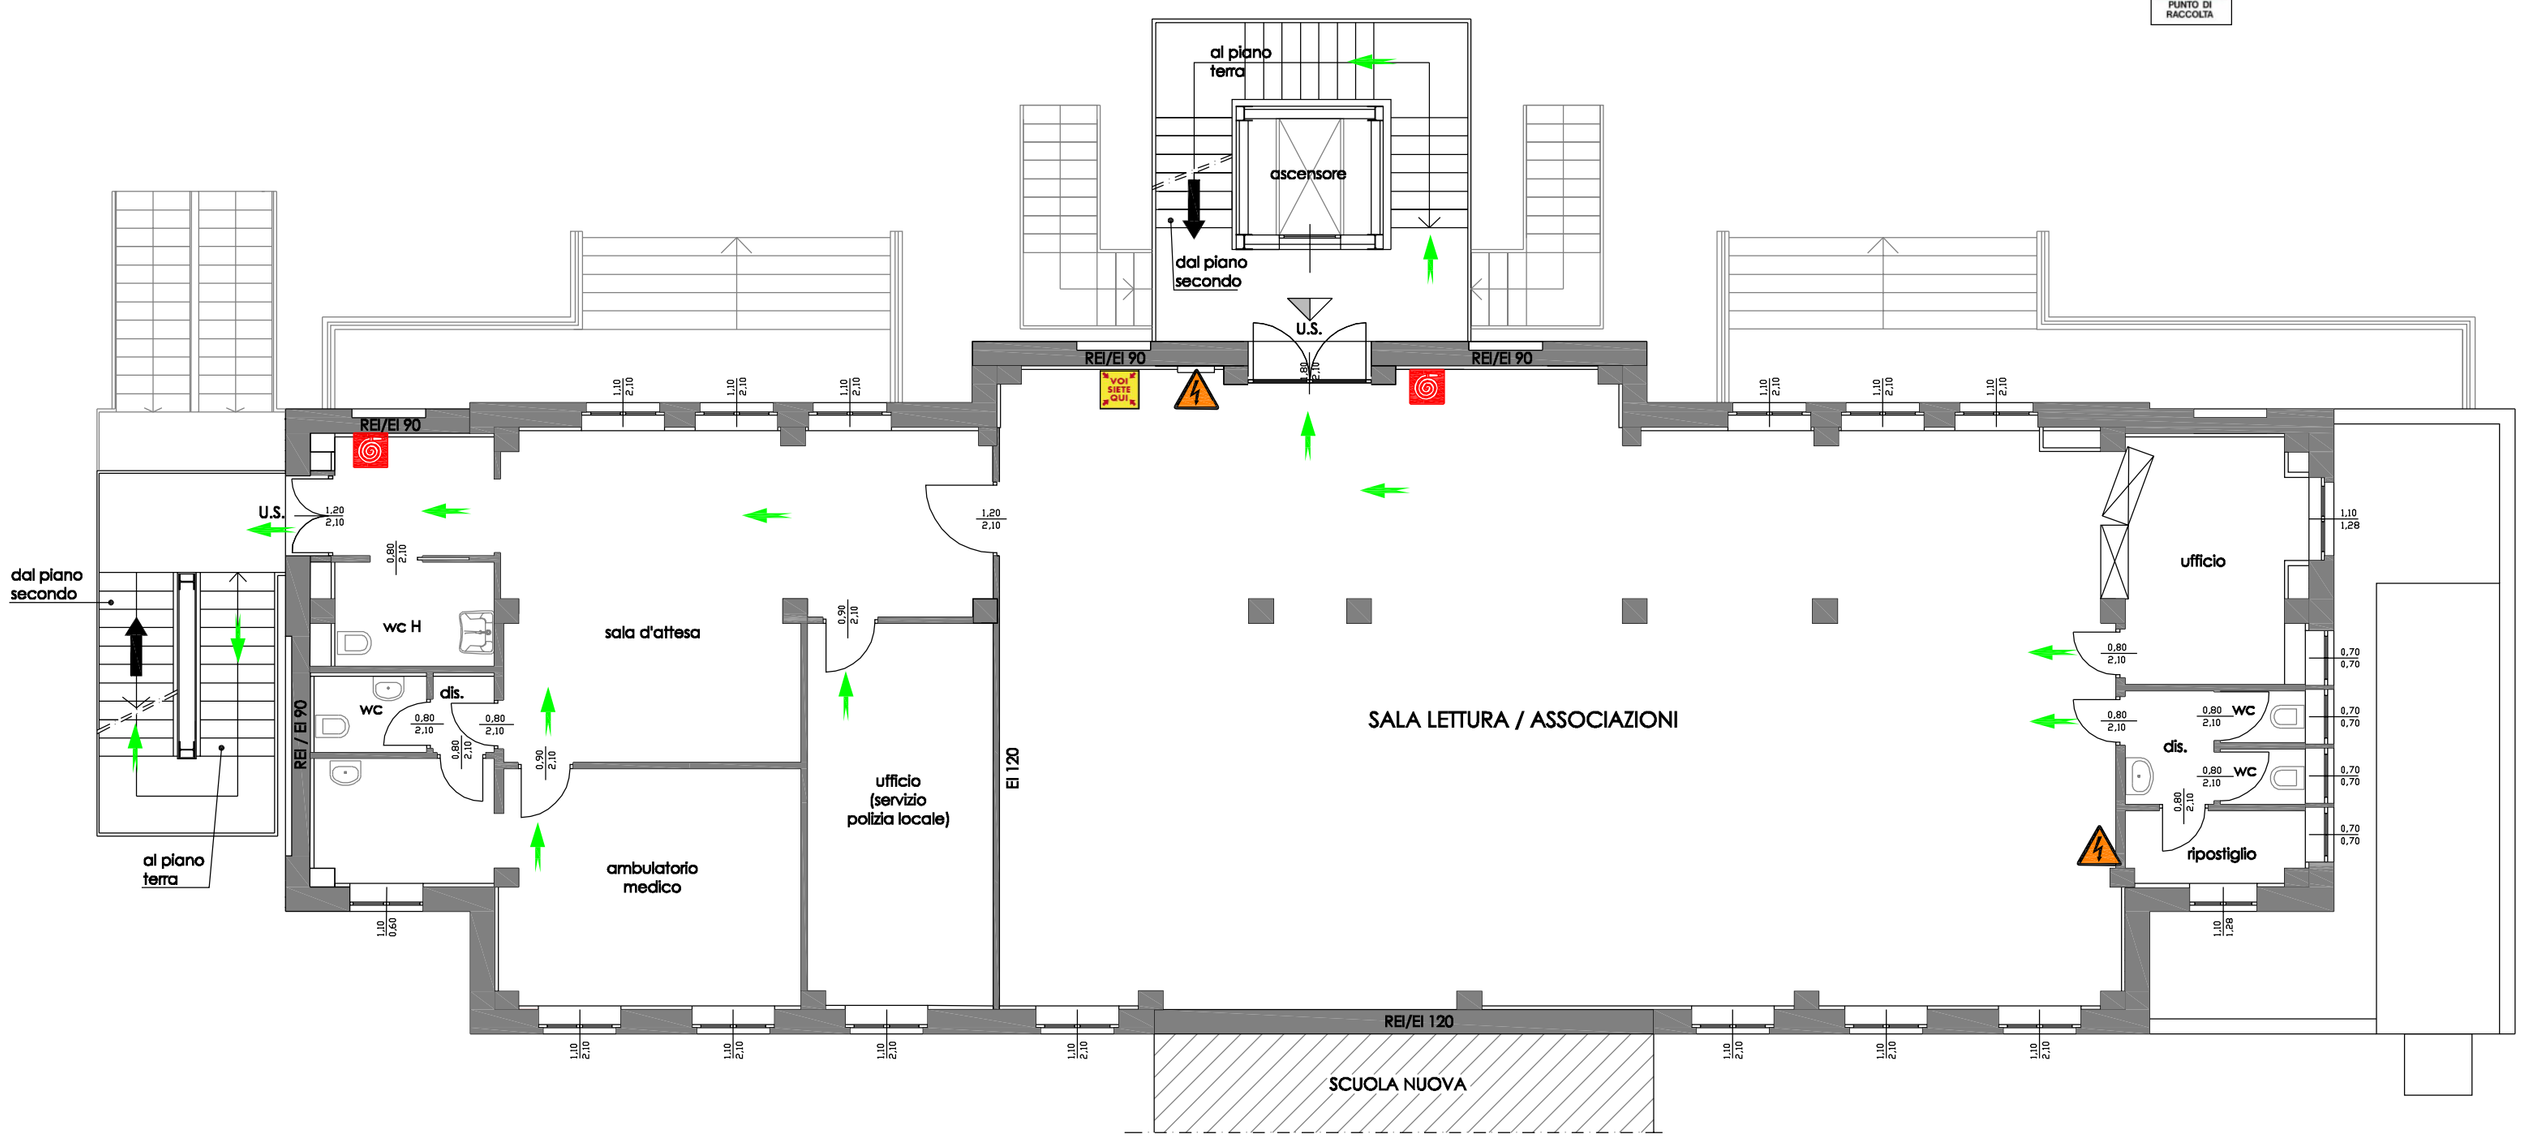

COMUNE DI RHO
PROVINCIA DI MILANO

AREA 3 - Servizio Edilizia Pubblica edifici, sicurezza sul lavoro, protezione civile

Centro Culturale Polifunzionale di via G. Cesare 36

PIANO DI EMERGENZA

Pianta piano primo