



FASE 3 - Getto piastra in cls armato

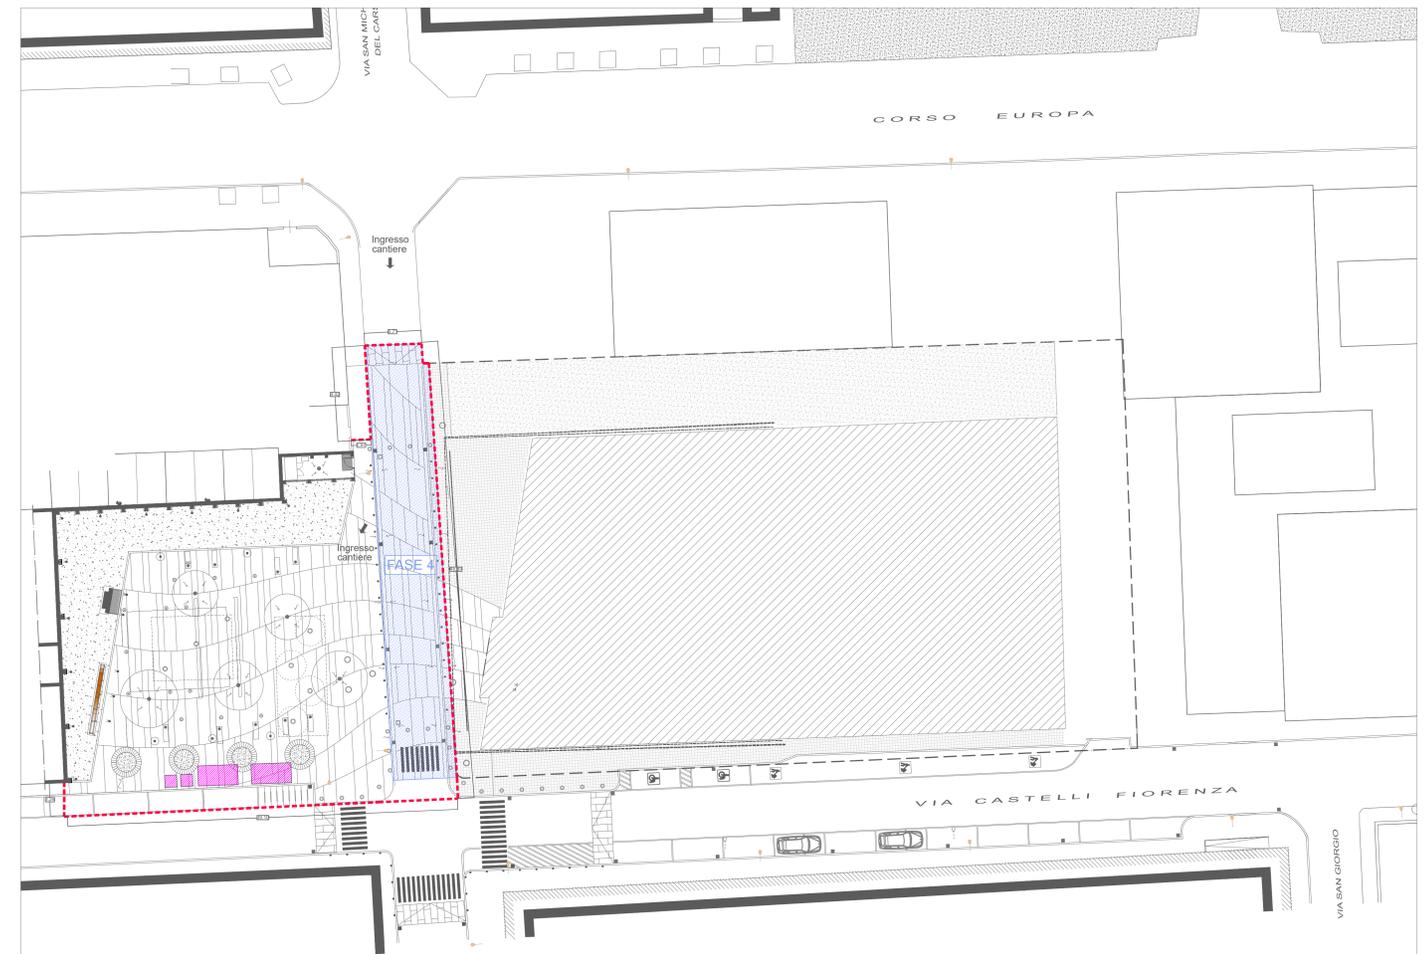


FASE 4 - Posa pavimentazione in pietra Via Dante

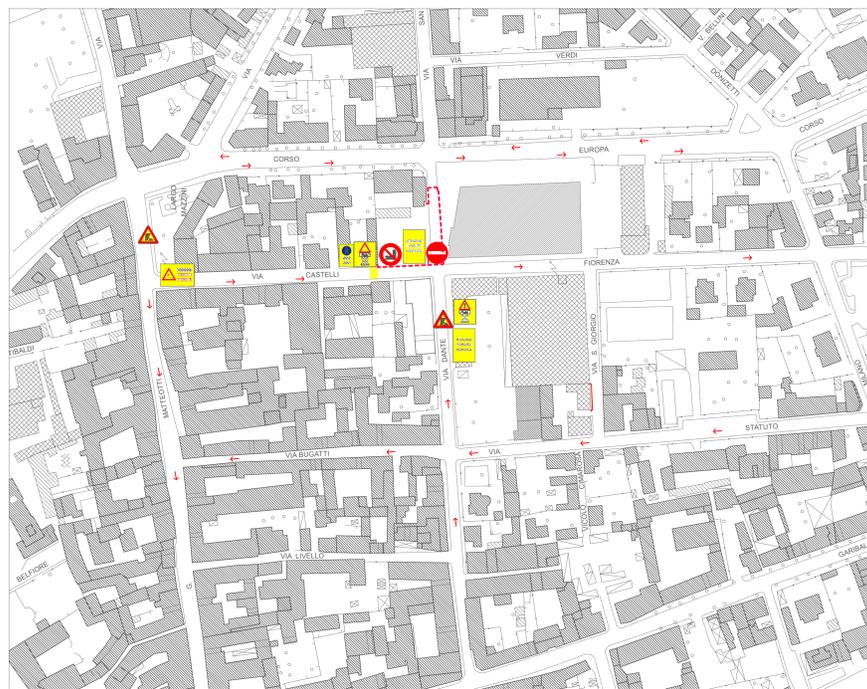

FASE 3 - Viabilità

	FASE 3
	FASE 4
	Senso di marcia
	Senso unico
	Deviazione
	Attenzione lavori in corso
	Divieto di accesso
	Divieto di svolta causa lavori
	Delimitazione area di cantiere
	Uffici e wc di cantiere
	Pedoni a destra
	Strada a doppio senso di marcia
	Strada senza uscita per lavori
	Segnaletica stradale di cantiere con indicazione di modifica viabilità
	Segnaletica stradale inizio area di cantiere

LEGENDA

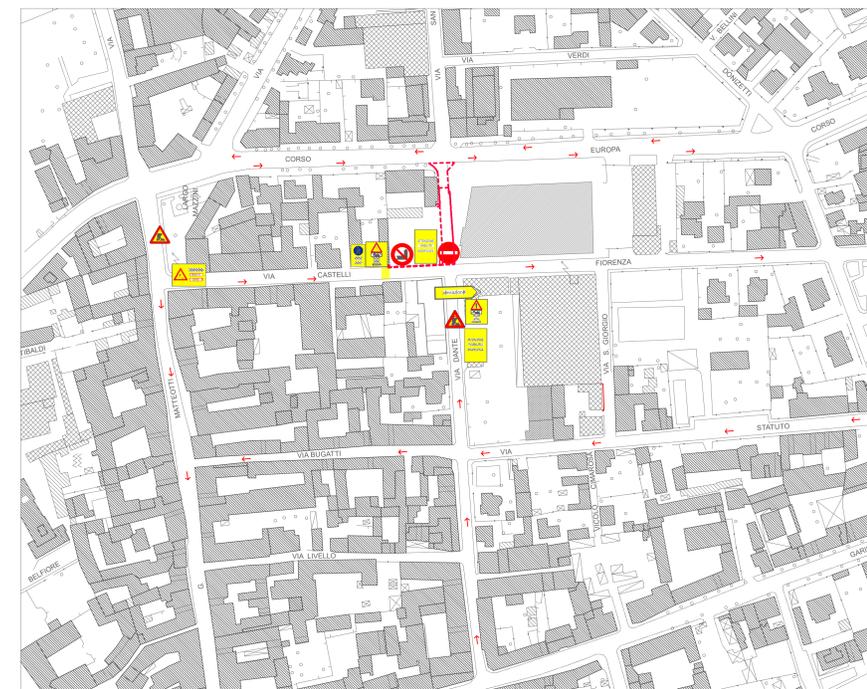

FASE 4 - Viabilità

Area 3 - Pianificazione, Gestione, Tutela del Territorio e Lavori Pubblici
Servizio Edilizia Pubblica e Protezione Civile

REALIZZAZIONE NUOVA PIAZZA CINEMA TEATRO E RIQUALIFICAZIONE
VIA C.FIORENZA DA VIA DANTE A VIA S.GIORGIO - LOTTO B
CUP C41B19000110004

PROGETTO ESECUTIVO

PROGETTAZIONE ARCHITETTONICA NUOVA PIAZZA ARASSOCIATI STUDIO DI ARCHITETTURA	PROGETTAZIONE ARCHITETTONICA RIQUALIFICAZIONE VIA C.FIORENZA STUDIO MARSOTTI ARCHITETTI - ARCH. LORENZO MARSOTTA
PROGETTAZIONE IMPIANTI IMPIANTO ILLUMINAZIONE PUBBLICA - PER ING. MICHELE FORCILLO	GEOD. LOGO DOTT. ALBERTO VANDONI
IMPIANTO ELETTRICO FONTANA - STUDIO EVOLVIA SRL - SOCIETA' DI INGEGNERIA	PROGETTAZIONE STRUTTURE E C.S.P. ING. ALESSANDRO MESSUR
IMPIANTO ORAZIO FONTANA E IRRADIAZIONE - DOTT. PILO PESSINA	RESPONSABILE UNICO DEL PROCEDIMENTO ING. DR DANIELE FORCILLO

PIANO DI SICUREZZA E COORDINAMENTO

Layout di cantiere e viabilità fasi 3-4

DATA	SCALA	TAV.
Octobre 2020	1:XXX	PSC3