
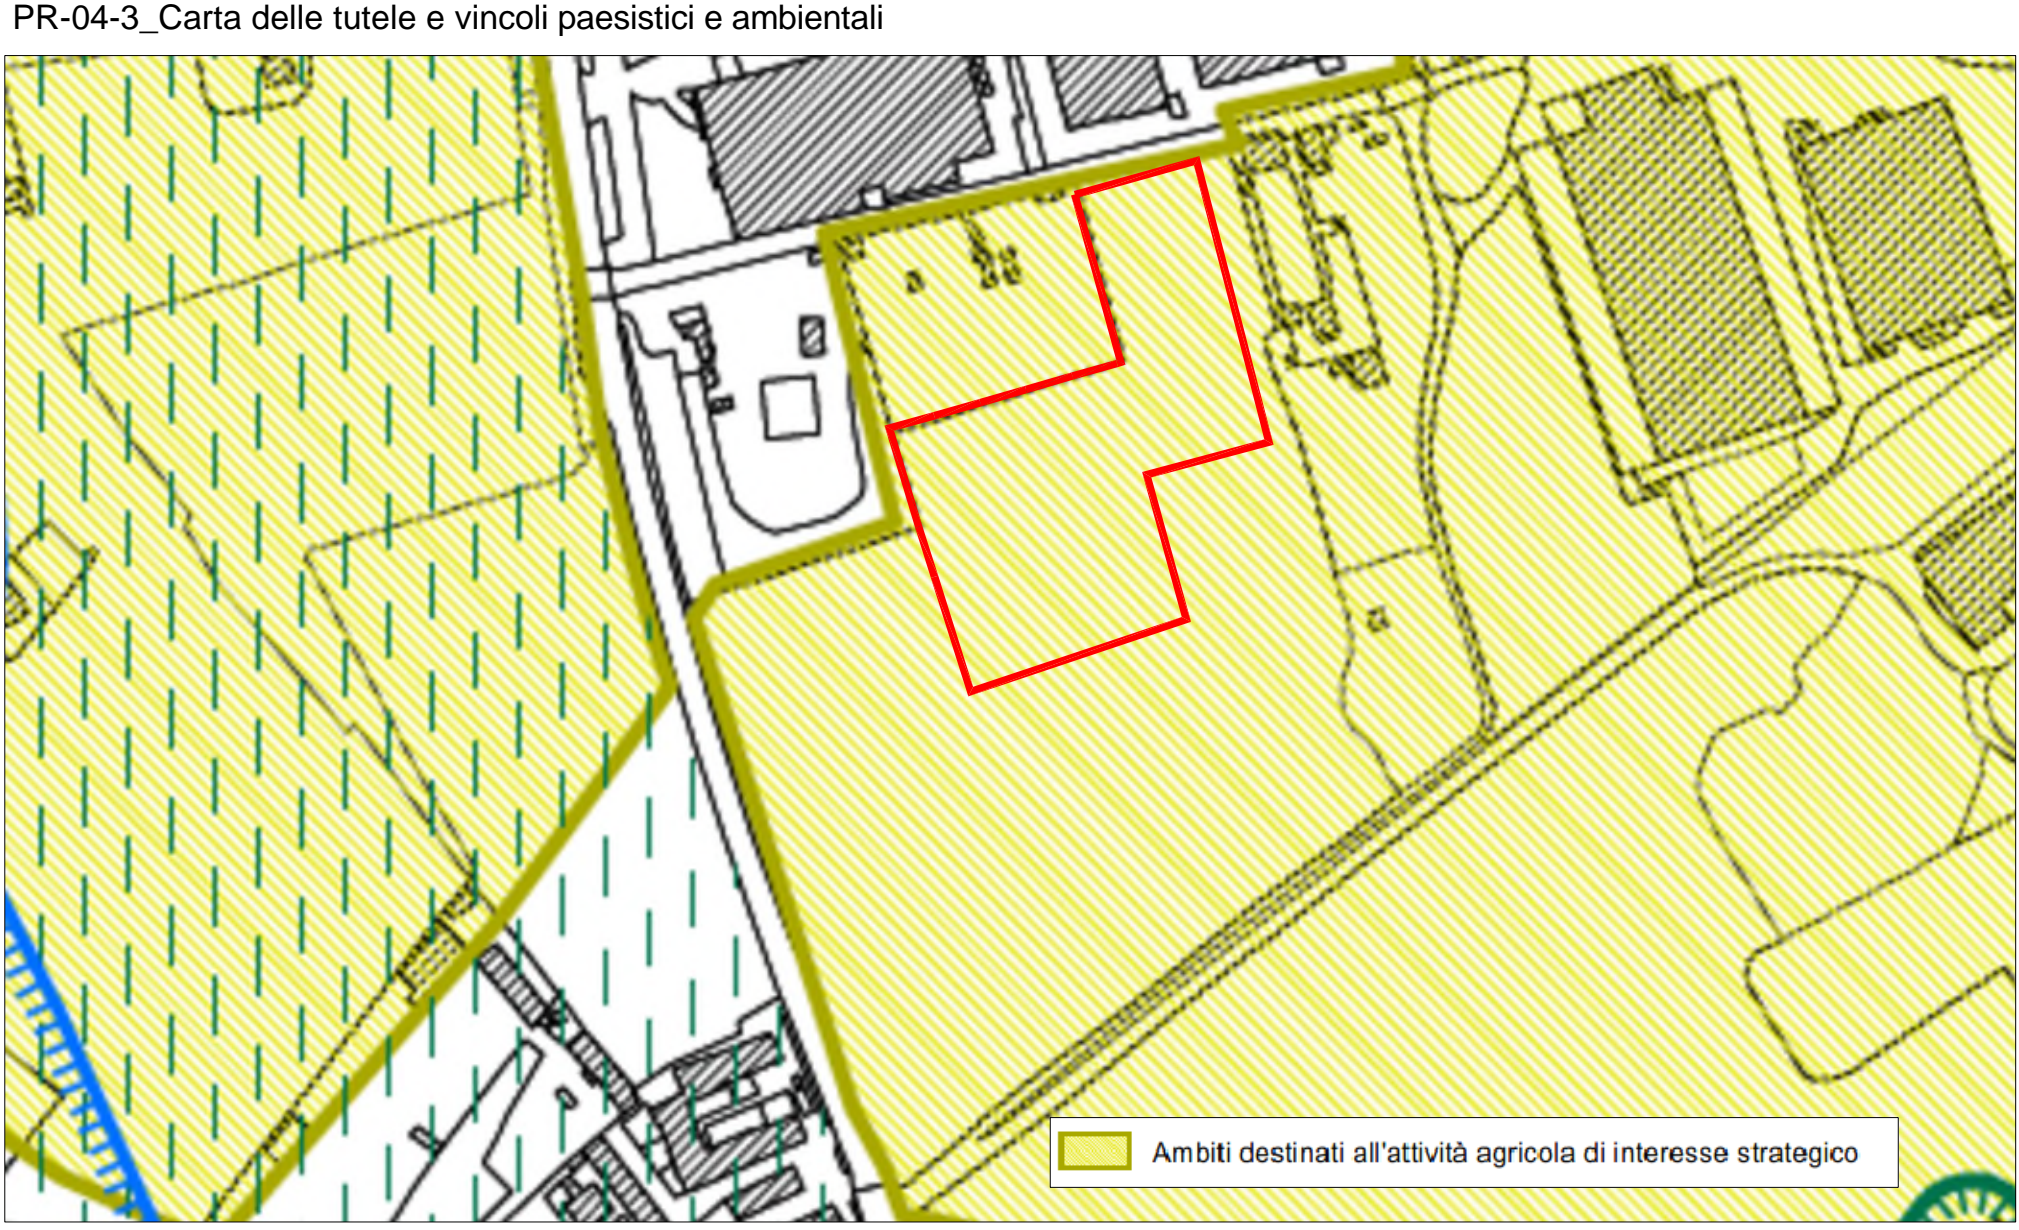


**COMUNE DI RHO
ACQUEDOTTO**

Lavori di realizzazione nuovo impianto acquedotto nel comune di Rho
composto da 4 pozzi e impianto di potabilizzazione e accumulo
Via Lainate
PROGETTO DI FATTIBILITA'

Corografia - Catastale - Stralcio PGT - Planimetria di progetto

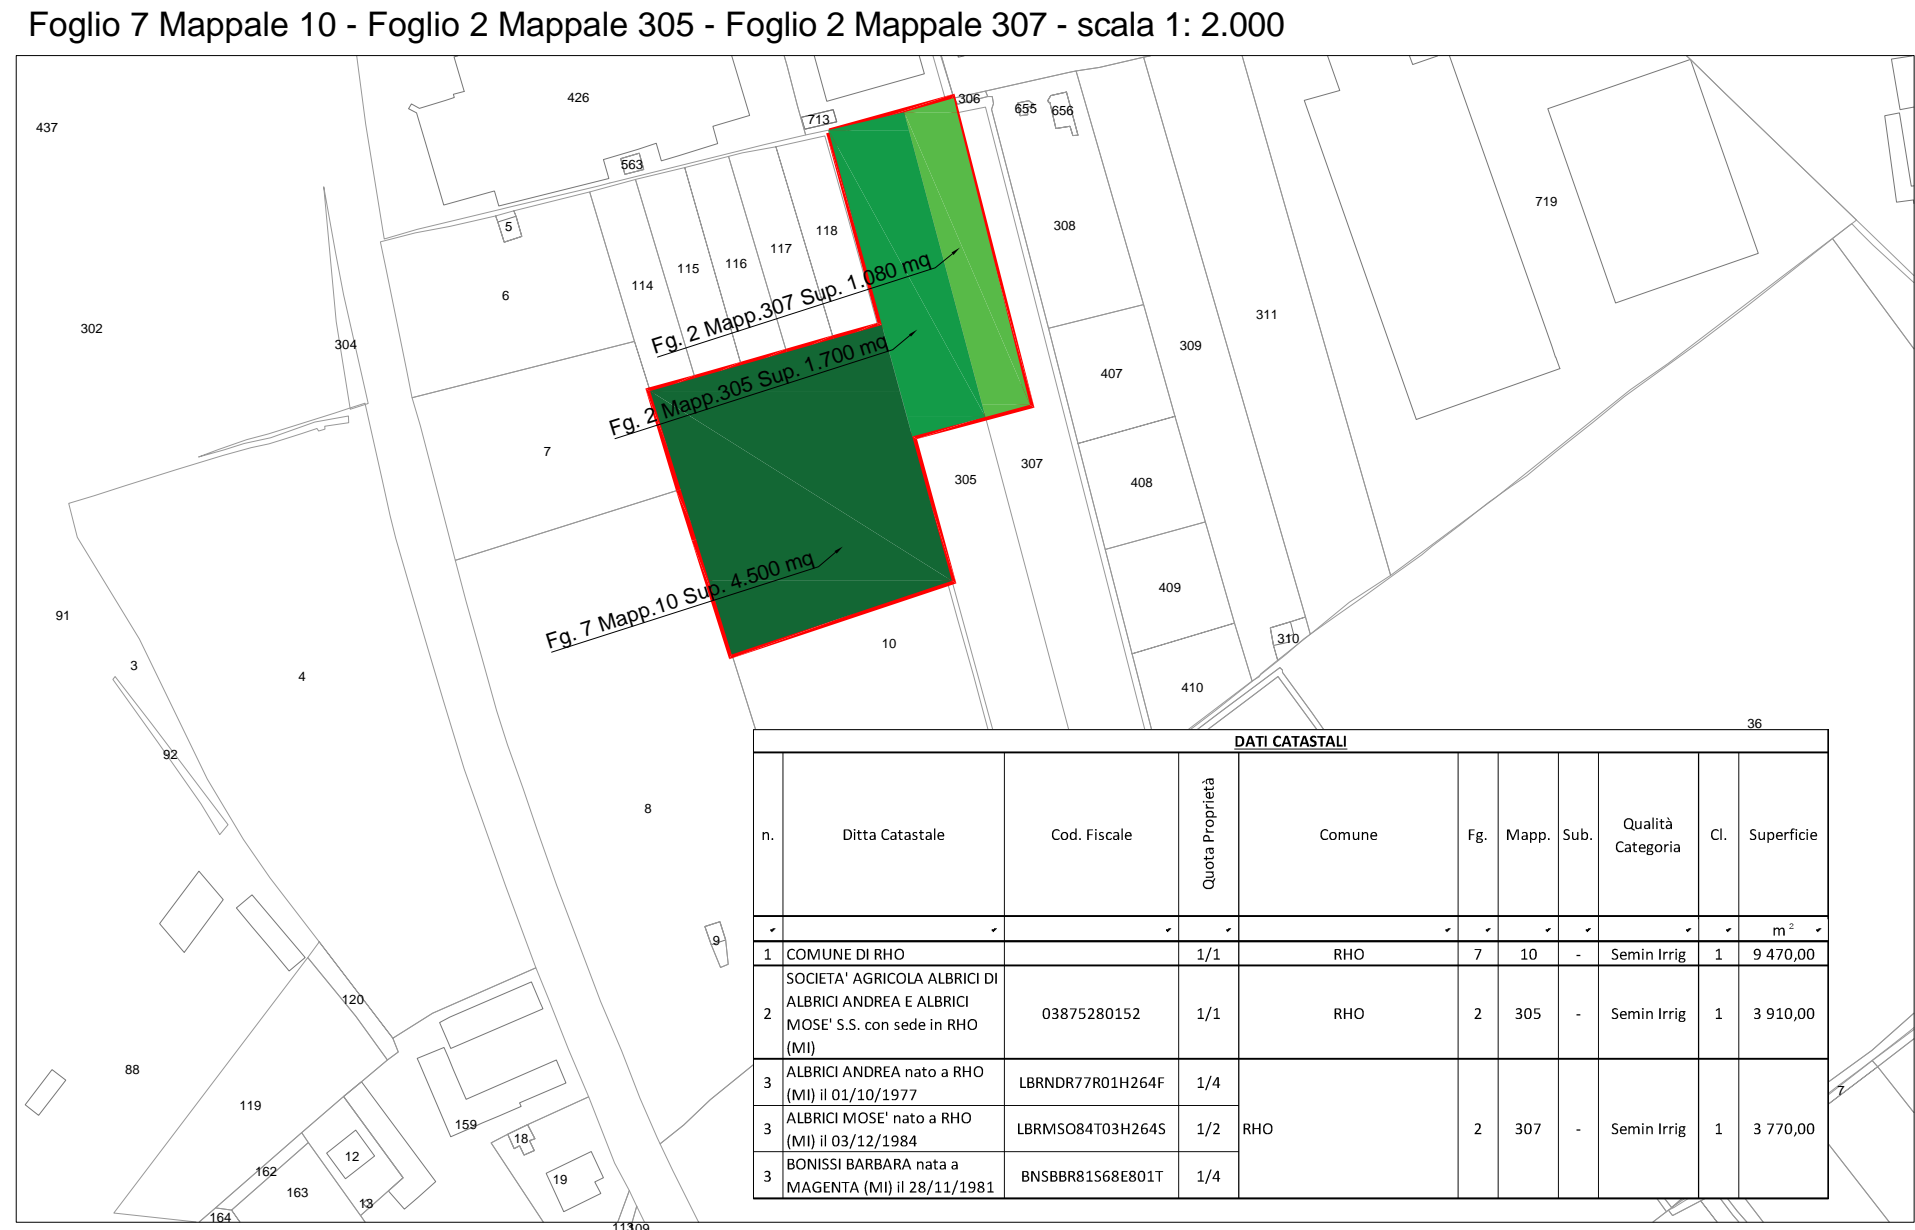

B	16/06/2023	Ing. Napoli	Ing. Napoli	Ing. Caruso	Seconda emissione		
A	26/05/2023	Ing. Napoli	Ing. Napoli	Ing. Caruso	Prima emissione		
Rev	Data	Elaborato	Progettato	Autorizzato	Descrizione		
FILE	Codice ISTAT Comune	Ambito	Anno	Numero Commessa	Intervento	Tavola N°	Rev.
	015182	D	23	9259_B	PE	001	B
Elaborati realizzati da: Ufficio Supporto Progetti supporto.progetti@gruppcap.it				Scala	Tavola N°		
Progettazione realizzata da: Area Progettazione e Realizzazione				indicata	1		
CAP Holding spa - Via Rimini, 38 - 20142 Milano (MI) Tel. 02 825021 - info@gruppcap.it - PEC:capholding@legalmail.it							

Questo disegno è di nostra proprietà esclusiva ed è posto sotto tutela della legge, ne è proibita la riproduzione anche parziale e la cessione a terzi senza nostra autorizzazione scritta.