PIANTA NUOVO CAMPO DA CALCIO
scala 1:200

PIANTA IMPIANTO IRRIGAZIONE E DRENAGGIO
scala 1:200

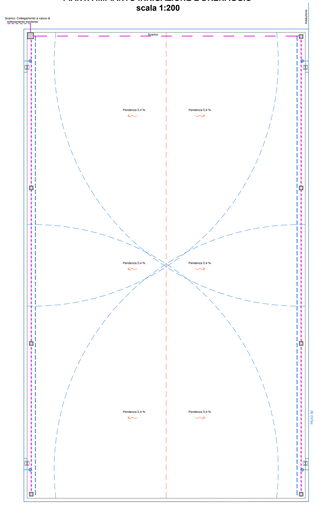

LEGENDA IMPIANTO IRRIGAZIONE

PEAD 90 Rete adduzione secondaria impianto di irrigazione tubazione in PEAD diam. 90

PEAD 110 Rete adduzione primaria impianto di irrigazione tubazione in PEAD diam. 110

Irrigatore per campi sportivi con movimenti a turbina, con corpo a scomparsa completamente nascosto sotto piano - Raggio di gittata 30 m

LEGENDA IMPIANTO DRENAGGIO

160 Rete di scolo acqua primaria con tubazione microforata a 360° diam. 160 mm

Canaletta prefabbricata in CLS sez. 15,5 x H16 cm con griglia metallica superiore in acciaio zincato e ferrisle antiacco, classe B125 (norme EN 1433 DIN 19580)

Pozzetto prefabbricato in calcestruzzo dim. 40x40 provvisto di chiusino

Pozzetto sifonato e dallrammato prefabbricato in calcestruzzo dim. 100x100 provvisto di chiusino

STRATIGRAFIA CAMPO DA CALCIO IN ERBA SINTETICA - Scala 1:10

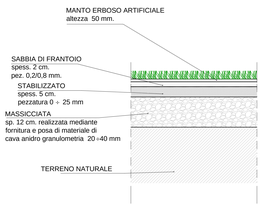

PARTICOLARE POSA PLINTI DI FONDAZIONE PALI PER RETE RECINZIONE E PARAPALLONI-
Scala 1:250

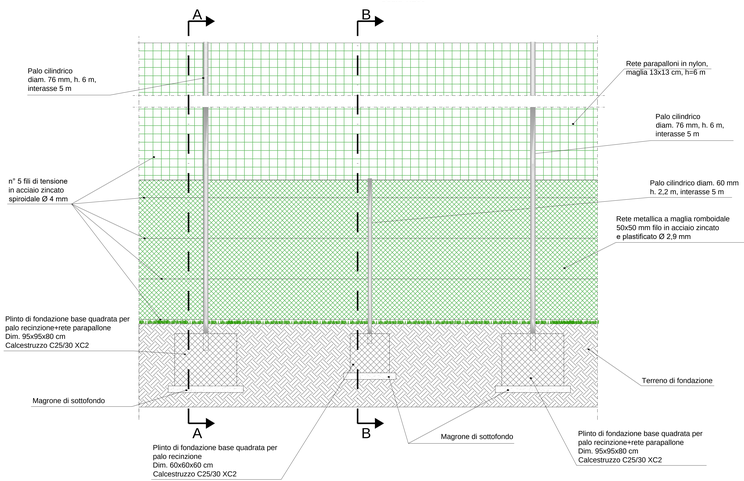

SEZIONE A-A - Scala 1:250

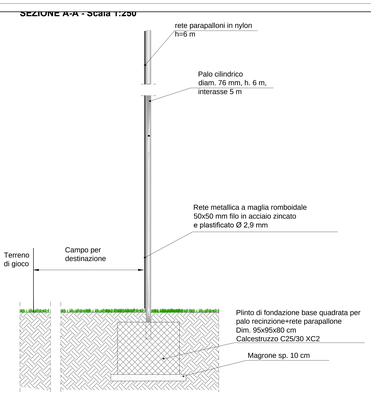

SEZIONE B-B - Scala 1:250

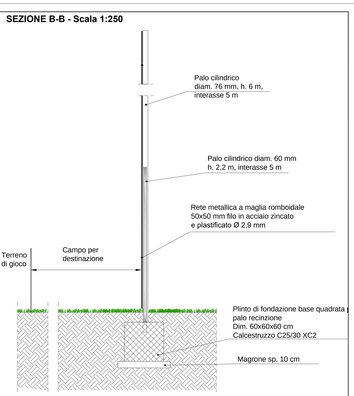

SEZIONE PARTICOLARE COSTRUTTIVO DRENAGGIO PERIMETRALE - Scala 1:10

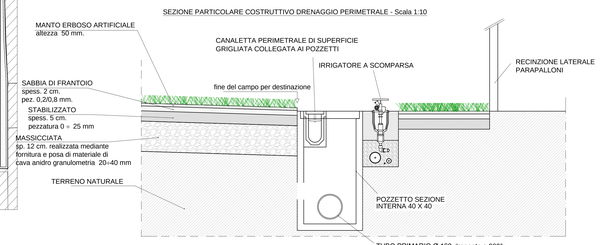

ARMATURE PLINTO DI FONDAZIONE PALO ILLUMINAZIONE -
Scala 1:20

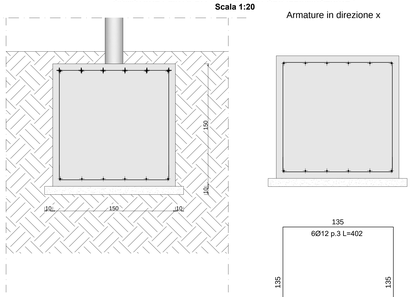

Armature in direzione x

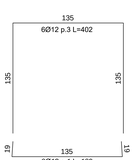

Armature in direzione y

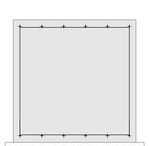

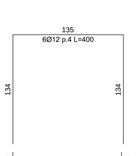

SEZIONE PARTICOLARE COSTRUTTIVO PLINTO DI FONDAZIONE PER PALO RETE RECINZIONI - Scala 1:10

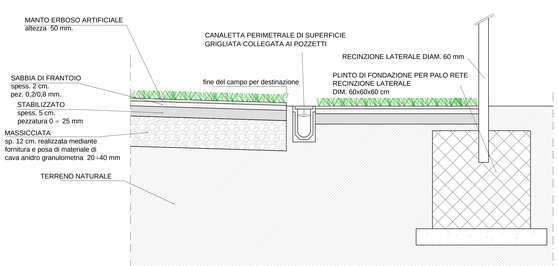

ARMATURE PLINTO DI FONDAZIONE PALO RECINZIONE E PARAPALLONI -
Scala 1:20

Armature in direzione x

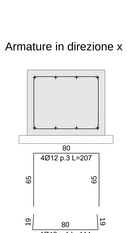

Armature in direzione y

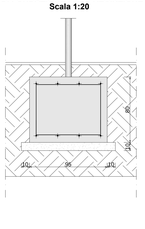

ARMATURE PLINTO DI FONDAZIONE PALO RECINZIONE -
Scala 1:20

Armature in direzione x

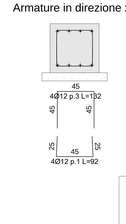

Armature in direzione y

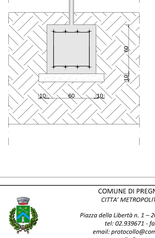

PARTICOLARE POSA PLINTO DI FONDAZIONE PER PALO ILLUMINAZIONE-
Scala 1:250

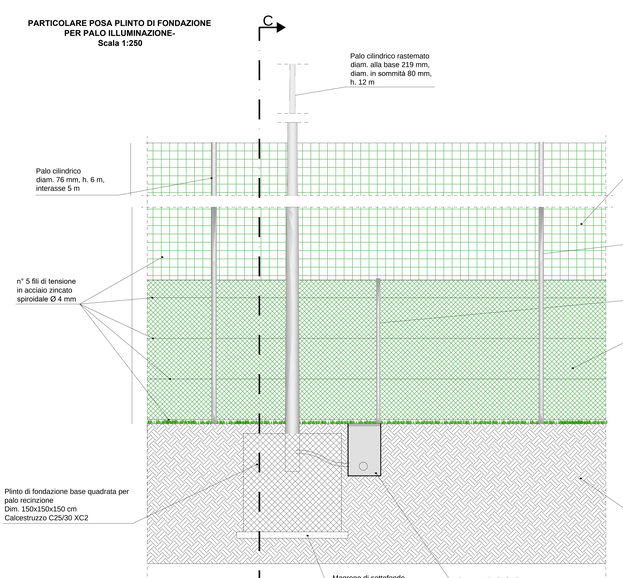

SEZIONE C-C - Scala 1:250

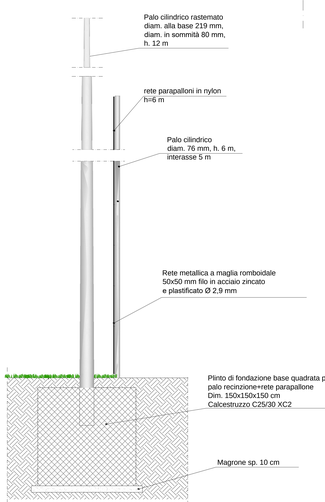

PRESCRIZIONI PER IL CALCESTRUZZO

OBBLIGO DELLA CERTIFICAZIONE FPC SECONDO LE LINEE GUIDA SUL CLS PRECONFEZIONATO

CALCESTRUZZO a prestazione garantita in accordo alla UNI EN 206-1

Elemento strutturale	Classe di esposizione ambientale	Classe di esposizione (norme UNI 11104 - prosp. 4)	Classe di esposizione (norme UNI 11104 - prosp. 5)	Rapporto a/c max	Classe minima di resistenza	Rck min [N/mm²]	Classe di consistenza	Classe di cloruri	Copriferro minimo [mm]
Fondazioni plinti e travi rovesce	XC2	C25/30 Rck 30	0.60	300	26	S4	Cl 0.4	40	

Tolleranza copriferro ± 10mm

MATERIE PRIME

AGGREGATO :
OBBLIGO DI MARCATURA CE CONFORME A UNI EN 12620 E UNI 8520/2

ACQUA :
CONFORME A UNI EN 1008

CEMENTO :
CEM II/A-S 42.5 R PROVVISTO DI MARCATURA CE (Conforme alla norma UNI-EN 197/1)

CENERE VOLANTE :
CONFORME A UNI EN 450

ADDITIVI :
-AERANTE :OBBLIGO DI MARCATURA CE CONFORME UNI EN 934/2 UNI 10765
- E' consentito l' impiego di tutti gli additivi per impasti cementizi previsti dalla norma UNI EN 934/2

CONTROLLO DI TIPO : A
CONTROLLI SUL CONGLOMERATO: Provini cubici Rc 3,5 MPa.
OGNI GIORNO DI GETTO DOVRA' COMUNQUE ESSERE EFFETTUATO ALMENO UN PRELIEVO.

ACCIAIO:
B 450 C fy nom. > 450 N/mmq
(E' Ammesso Esclusivamente l'Impiego di Acciai Saldabili Qualificati secondo le Procedure di cui al punto 11.3.1.2 D.M. 17/01/2018)

CONTROLLI SULL'ACCIAIO:
DOVRANNO ESSERE ESEGUITI CONTROLLI IN RAGIONE DI TRE SPEZZONI DI UNO STESSO DIAMETRO SCELTO ENTRO CIASCUN GRUPPO DI DIAMETRI PER CIASCUNA PARTITA.

PRESCRIZIONI PER L' IMPRESA

- ADOTTARE DISTANZIATORI conformi alla realizzazione di un copriferro con spessore di almeno 30 mm, con riferimento alla classe di esposizione e al tipo di struttura

- COMPATTARE il CLS in modo che il grado di compattazione del cls in opera sia almeno eguale a 0,97, cioè che la massa volumica della carota estratta dalla struttura anche ad 1 giorno dal getto sia almeno pari al 97% della massa volumica del CLS completato a riluso del provino cubico o cilindrico sui quali misurare la resistenza caratteristica.

- STAGIONARE ad umido le superfici del CLS per almeno 3 giorni dal getto con membrane antievaporanti, teli di plastica, acqua nebulizzata, ecc.).

- VERIFICARE LE MISURE SUL POSTO.
- PRIMA DI ESEGUIRE IL GETTO,CHIEDERE VISITA DI CONTROLLO
- LE OPERAZIONI DI DISARMO DEI SINGOLI ELEMENTI STRUTTURALI DEBBONO ESSERE SEMPRE AUTORIZZATE DALLA DIREZIONE LAVORI

COMUNE DI PREGNANA MILANESE
CITTA' METROPOLITANA DI MILANO

Piazza della Libertà n. 1 – 20010 Pregnana Milanese
tel: 02.939671 - fax: 02.93590747
email: protocollo@comune.pregnana.mi.it
pec: protocollo@pec.comune.pregnana.mi.it

CENTRO SPORTIVO "A. COGLIATI"

LAVORI DI RIQUALIFICAZIONE DEL BOCCIODROMO E DI RICONVERSIONE A PALESTRA, REALIZZAZIONE DI NUOVI SPOGLIATOI, RIMODULAZIONE GENERALE DEGLI SPAZI DEDICATI ALLO SPORT E DEI PERCORSI DI FRUIZIONE DEL CENTRO SPORTIVO

PROGETTO ESECUTIVO
NUOVO CAMPO DA CALCIO IN ERBA SINTETICA
PIANTE E PARTICOLARI

PROGETTAZIONE

APRILE 2022

dott. ing. Stefano Pollero

Via F. BORGOGNA, 14 - 13100 VERCELLI
Tel./Fax (+39) 0161 257 307
C (+39) 339 5849560
pollerostefano@gmail.com
stefano.pollero2@ingpec.eu

Codice elaborato	Revisione	Redazione	Controllo	Approvazione
PMI-E-CCS	00	MI	SP	SP
Elaborato	01-1/24	MI	SP	SP
EG-14	02-3/24	MI	SP	SP