



SEZIONE AA

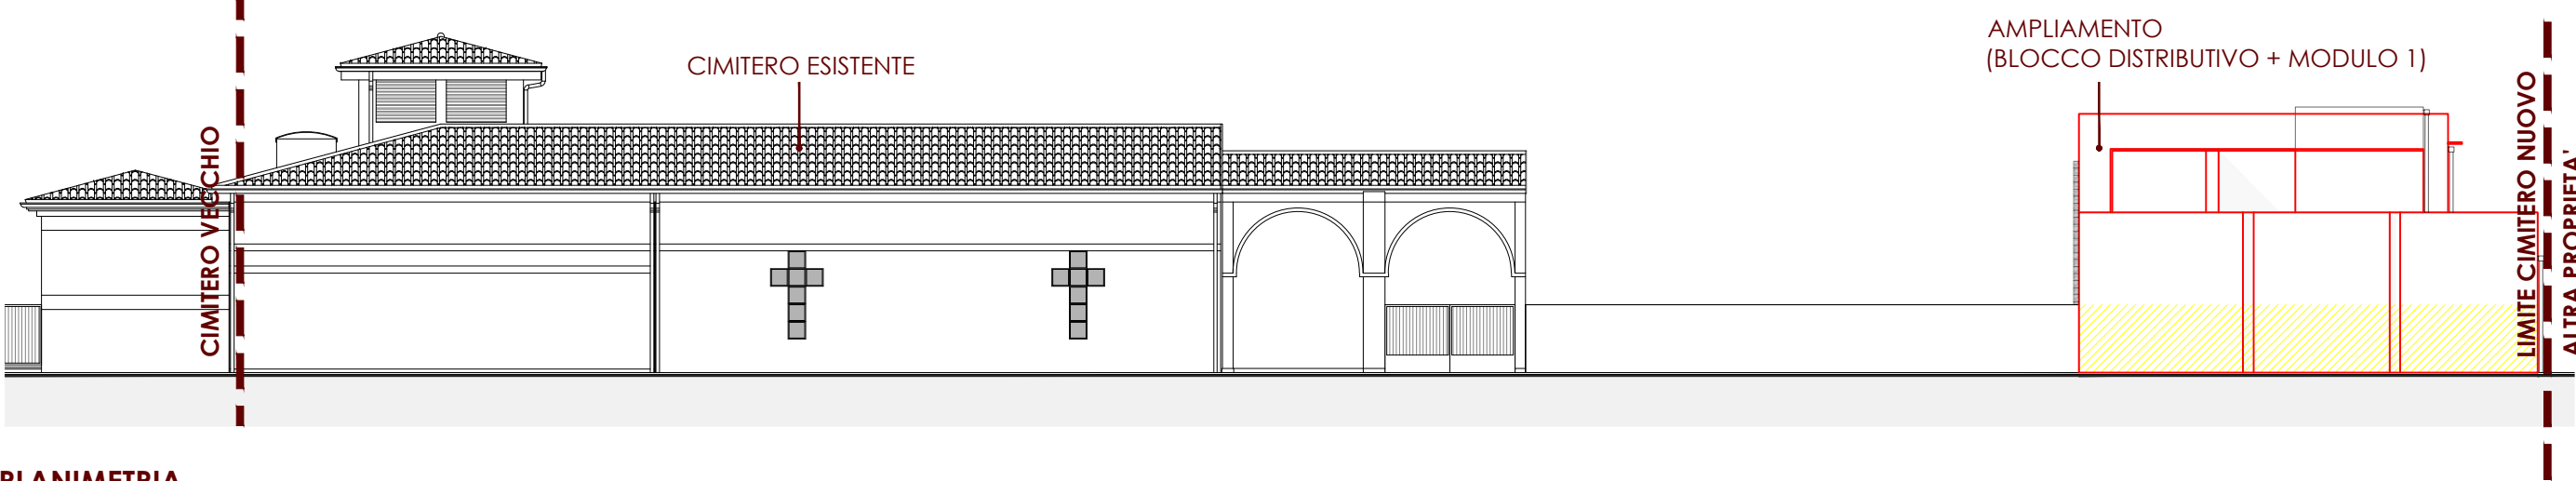

PLANIMETRIA



SEZIONE BB

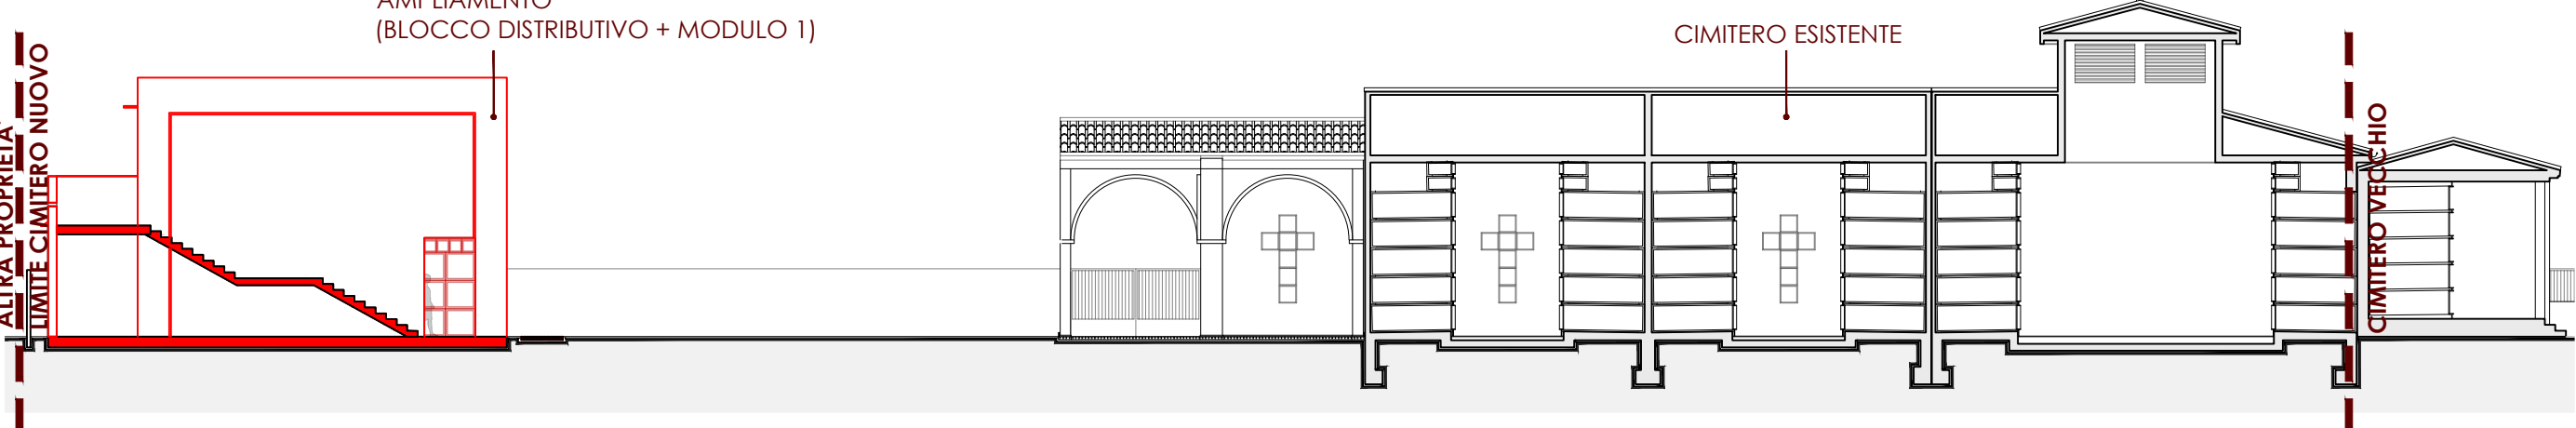

INQUADRAMENTO



COMUNE DI VANZAGO

PROGETTAZIONE IMPIANTI ELETTRICI  
PERITO INDUSTRIALE DANIELE CERRI  
Iscritto all'ordine dei Periti Industriali e  
Periti Industriali Laureati delle province di Milano e Lodi  
N° 3924

PROGETTAZIONE STRUTTURE  
MADE s.r.l. Via della Pusterla, 9 - 27100 Pavia  
PROGETTISTA STRUTTURALE  
INGEGNERE GABRIELE PORTA  
Iscritto all'ordine degli Ingegneri della provincia  
di Milano  
N° A25859

PROGETTAZIONE ARCHITETTONICA  
E COORDINAMENTO GENERALE  
**3Z**  
ARCHITETTO SABINO BIZZOCA  
Iscritto all'ordine degli Architetti  
di Milano  
N° 17700  
[www.bzz-ac.com](http://www.bzz-ac.com)

AMPLIAMENTO  
CIMITERO COMUNALE

PROGETTO ESECUTIVO

DEMOLITO/COSTRUITO  
PLANIMETRIA GENERALE e SEZIONI AMBIENTALI


TAV. N°  
**ES-03**

SCALA  
1:200

DATA  
MAGGIO 2025