


PLANIMETRIA GENERALE

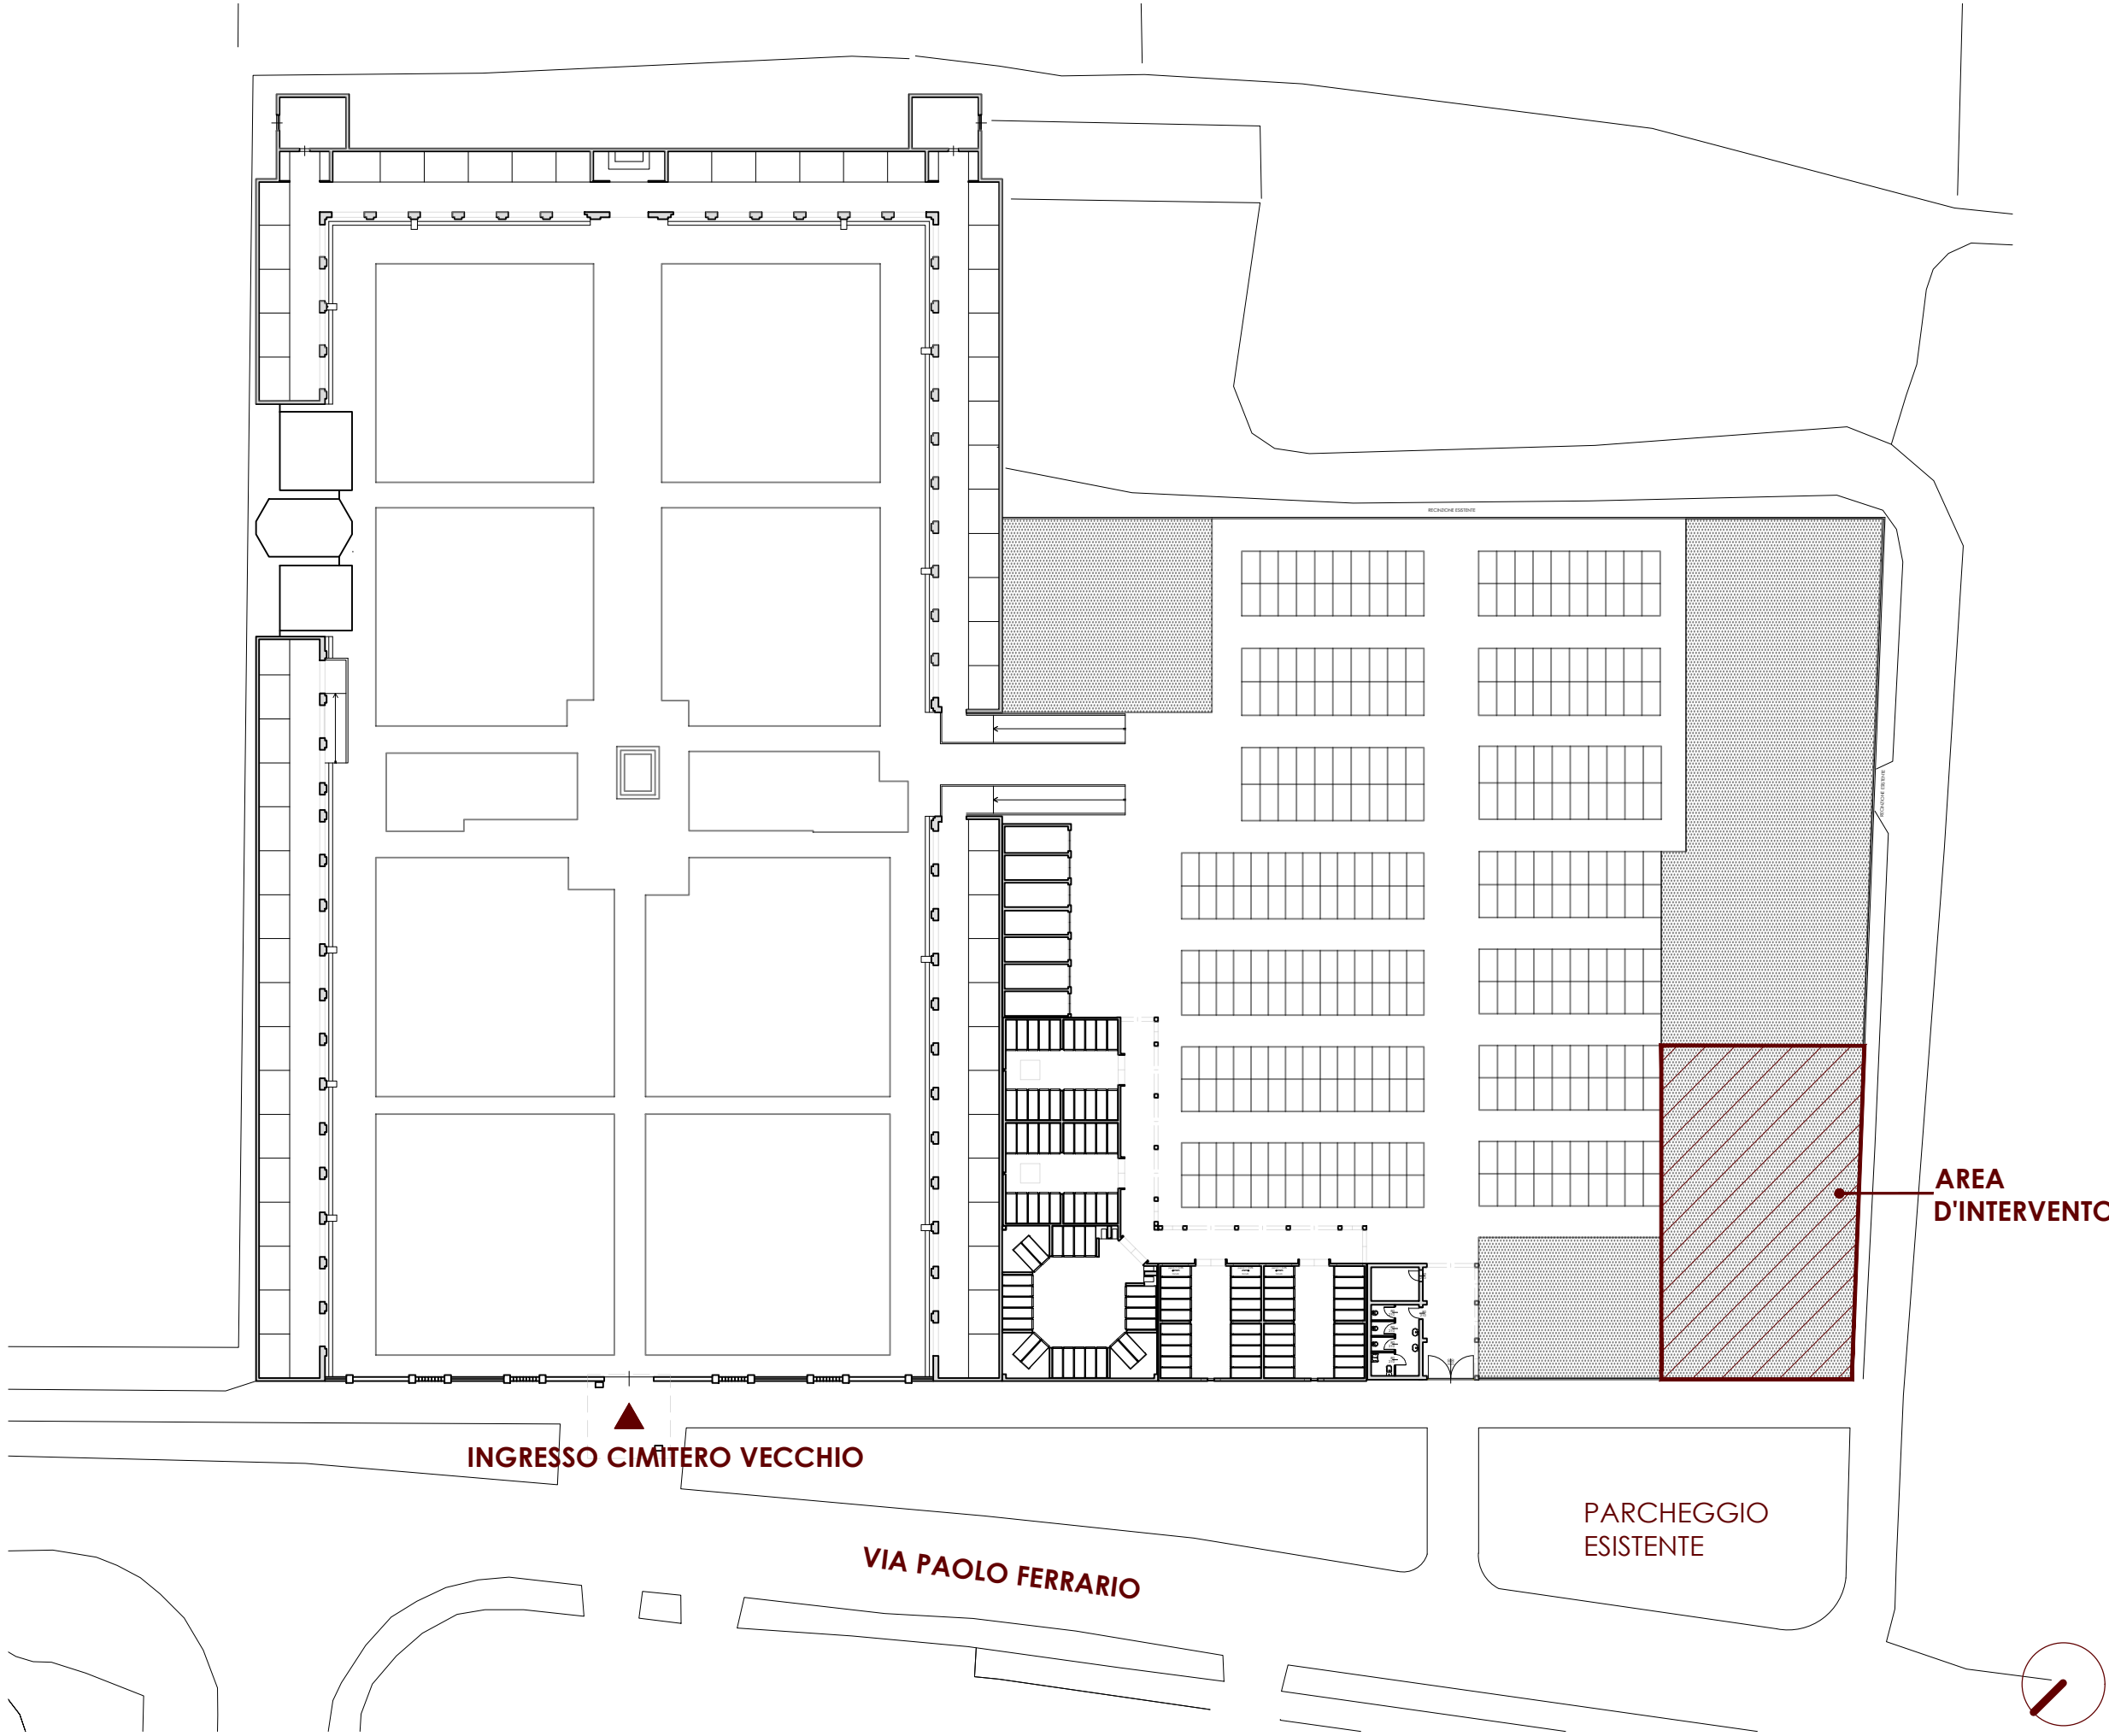

COMUNE DI VANZAGO

PROGETTAZIONE IMPIANTI ELETTRICI

PERITO INDUSTRIALE **DANIELE CERRI**

Iscritto all'ordine dei Periti Industriali e
Periti Industriali Laureati delle province di Milano e Lodi
N° 3924

PROGETTAZIONE STRUTTURE

MADE s.r.l. Via della Pusterla, 9 - 27100 Pavia

PROGETTISTA STRUTTURALE

INGEGNERE **GABRIELE PORTA**

Iscritto all'ordine degli Ingegneri della provincia
di Milano
N° A25859

PROGETTAZIONE ARCHITETTONICA
E COORDINAMENTO GENERALE



www.bzz-ac.com

ARCHITETTO SABINO BIZZOCA
Iscritto all'ordine degli Architetti
di Milano
N° 17700

AMPLIAMENTO
CIMITERO COMUNALE

PROGETTO ESECUTIVO

INQUADRAMENTO GENERALE
STATO DI FATTO

TAV. N°

ES-01

SCALA

1:500

DATA

MAGGIO 2025