


SCHEMA ALTIMETRICO ACQUE BIANCHE SCALA 1:50

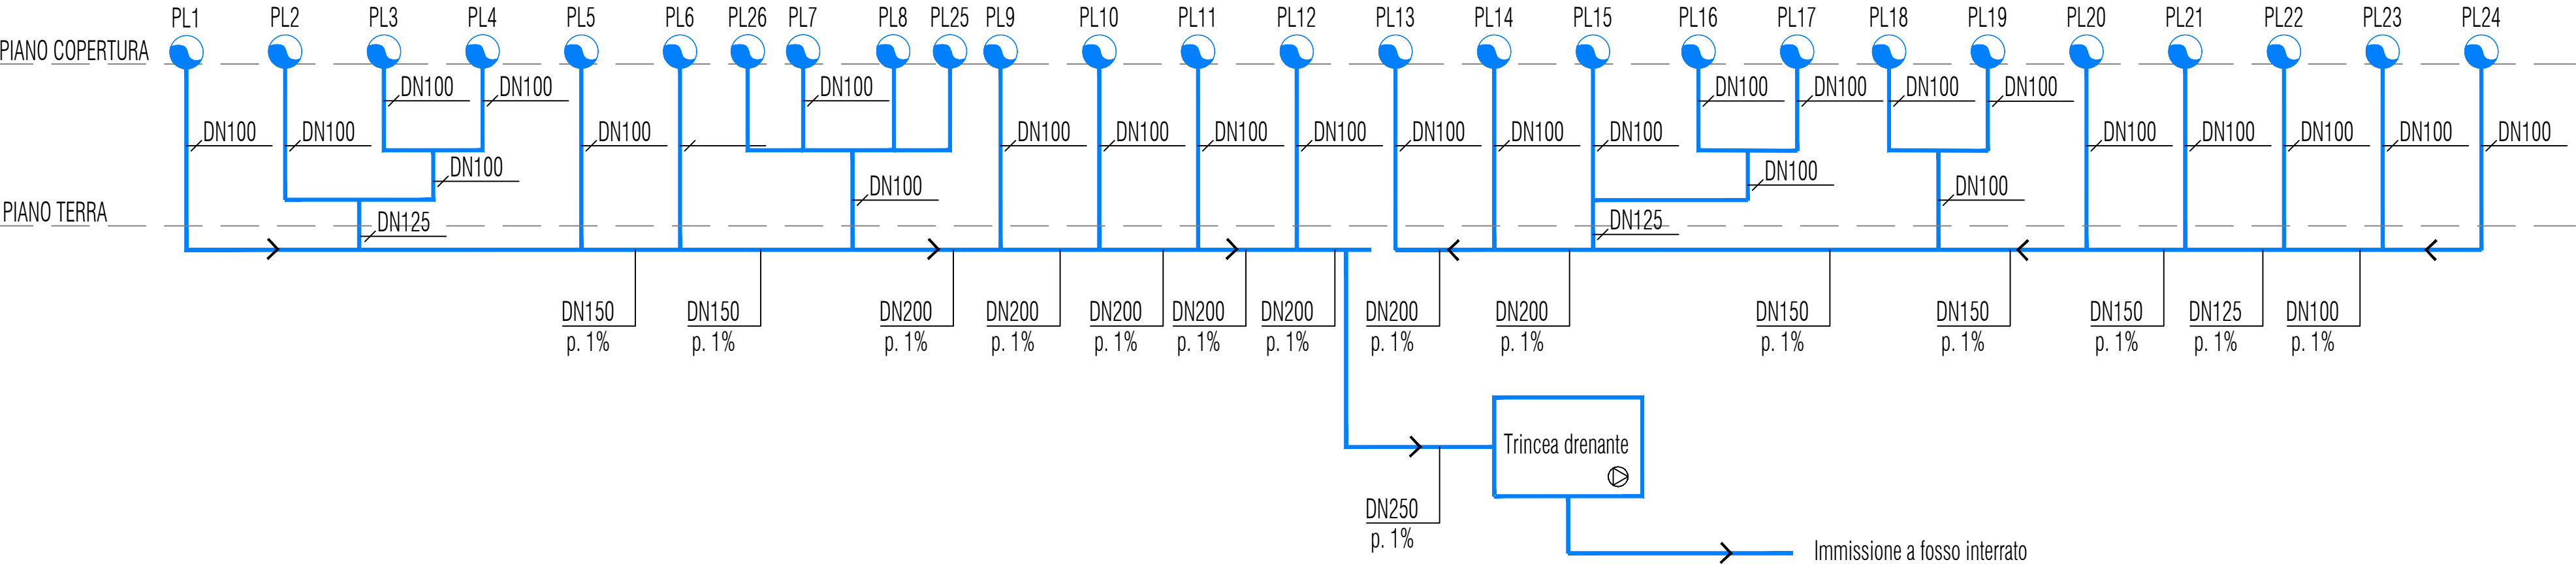

LEGENDA

- Pozzetto d'ispezione
- Colonna pluviale
- Tubazione di raccolta acque meteoriche
- Pozzetto di prelievo campioni
- Caditoia stradale
- Trincea disperdente 80 x 80 cm disposte su tre piani. Numero totale elementi : 360
- Tubazione raccolta acque meteoriche parcheggio in HDPE



COMUNE DI RHO (MI)  
AREA 3 - LAVORI PUBBLICI - SERVIZIO EDILIZIA PUBBLICA E SICUREZZA SUL LAVORO  
RESPONSABILE UNICO DEL PROCEDIMENTO  
ING. IR. DANIELE FORCILLO

NUOVO ASILO NIDO IN VIA S. MARTINO

CUP C41B21002670005 - PROGETTO ESECUTIVO



E611

LUG 2022

REV 00

SCHEMA ALTIMETRICO SCARICHI  
ACQUE BIANCHE  
SCALA -

COORDINAMENTO GENERALE E PROGETTO ARCHITETTONICO  
SBG ARCHITETTI  
Viale Gorizia, 30 - 20144 Milano

PROGETTO DELLE STRUTTURE  
STUDIO ANGILELLA  
Viale Trieste, 9 - 20146 Milano

PROGETTO DEGLI IMPIANTI  
ADVANCED ENGINEERING SRL  
Via Monte Bianco, 34 - 20149 Milano