

VIA CADORNA



area destinata
a futuro parcheggio

Tribuna in legno
inaccessibile

BAR

CAMPO n.3

TRIBUNA CAMPO n.3


SPOGLIATOI
PREFABBRICATI


CAMPO n.1

CAMPO n.2

VIA CARROCCIO

30,13

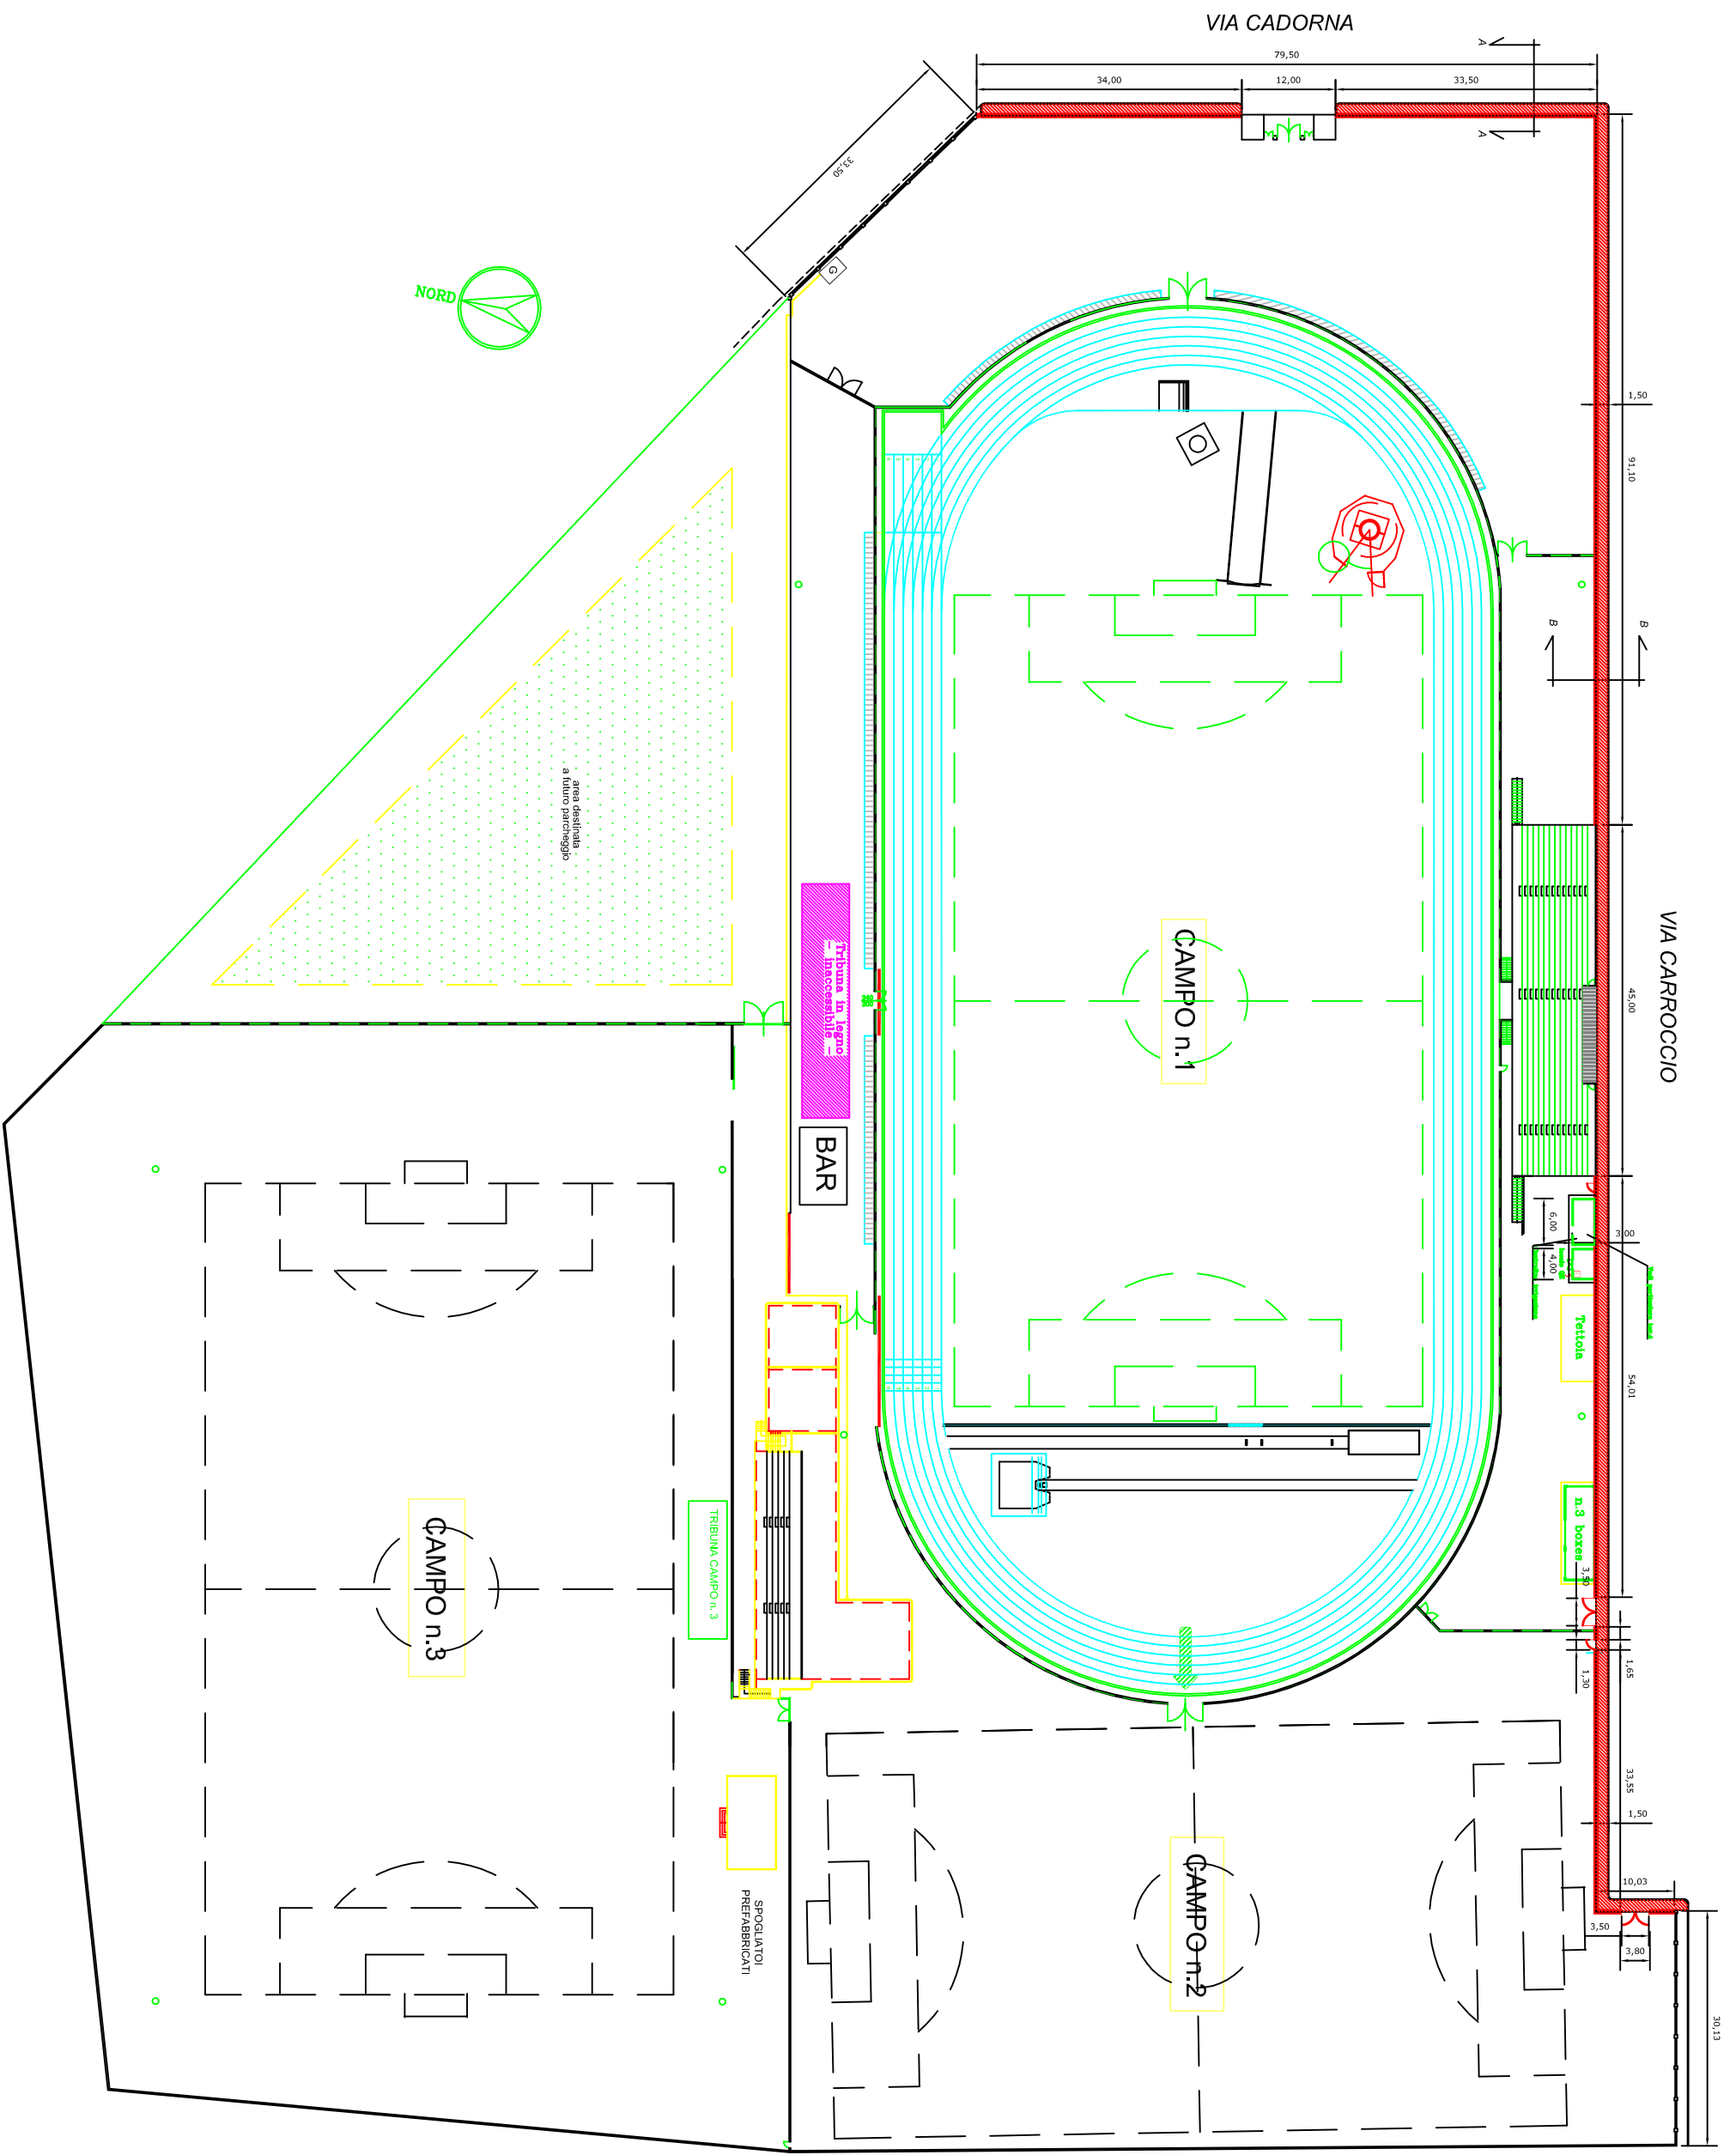

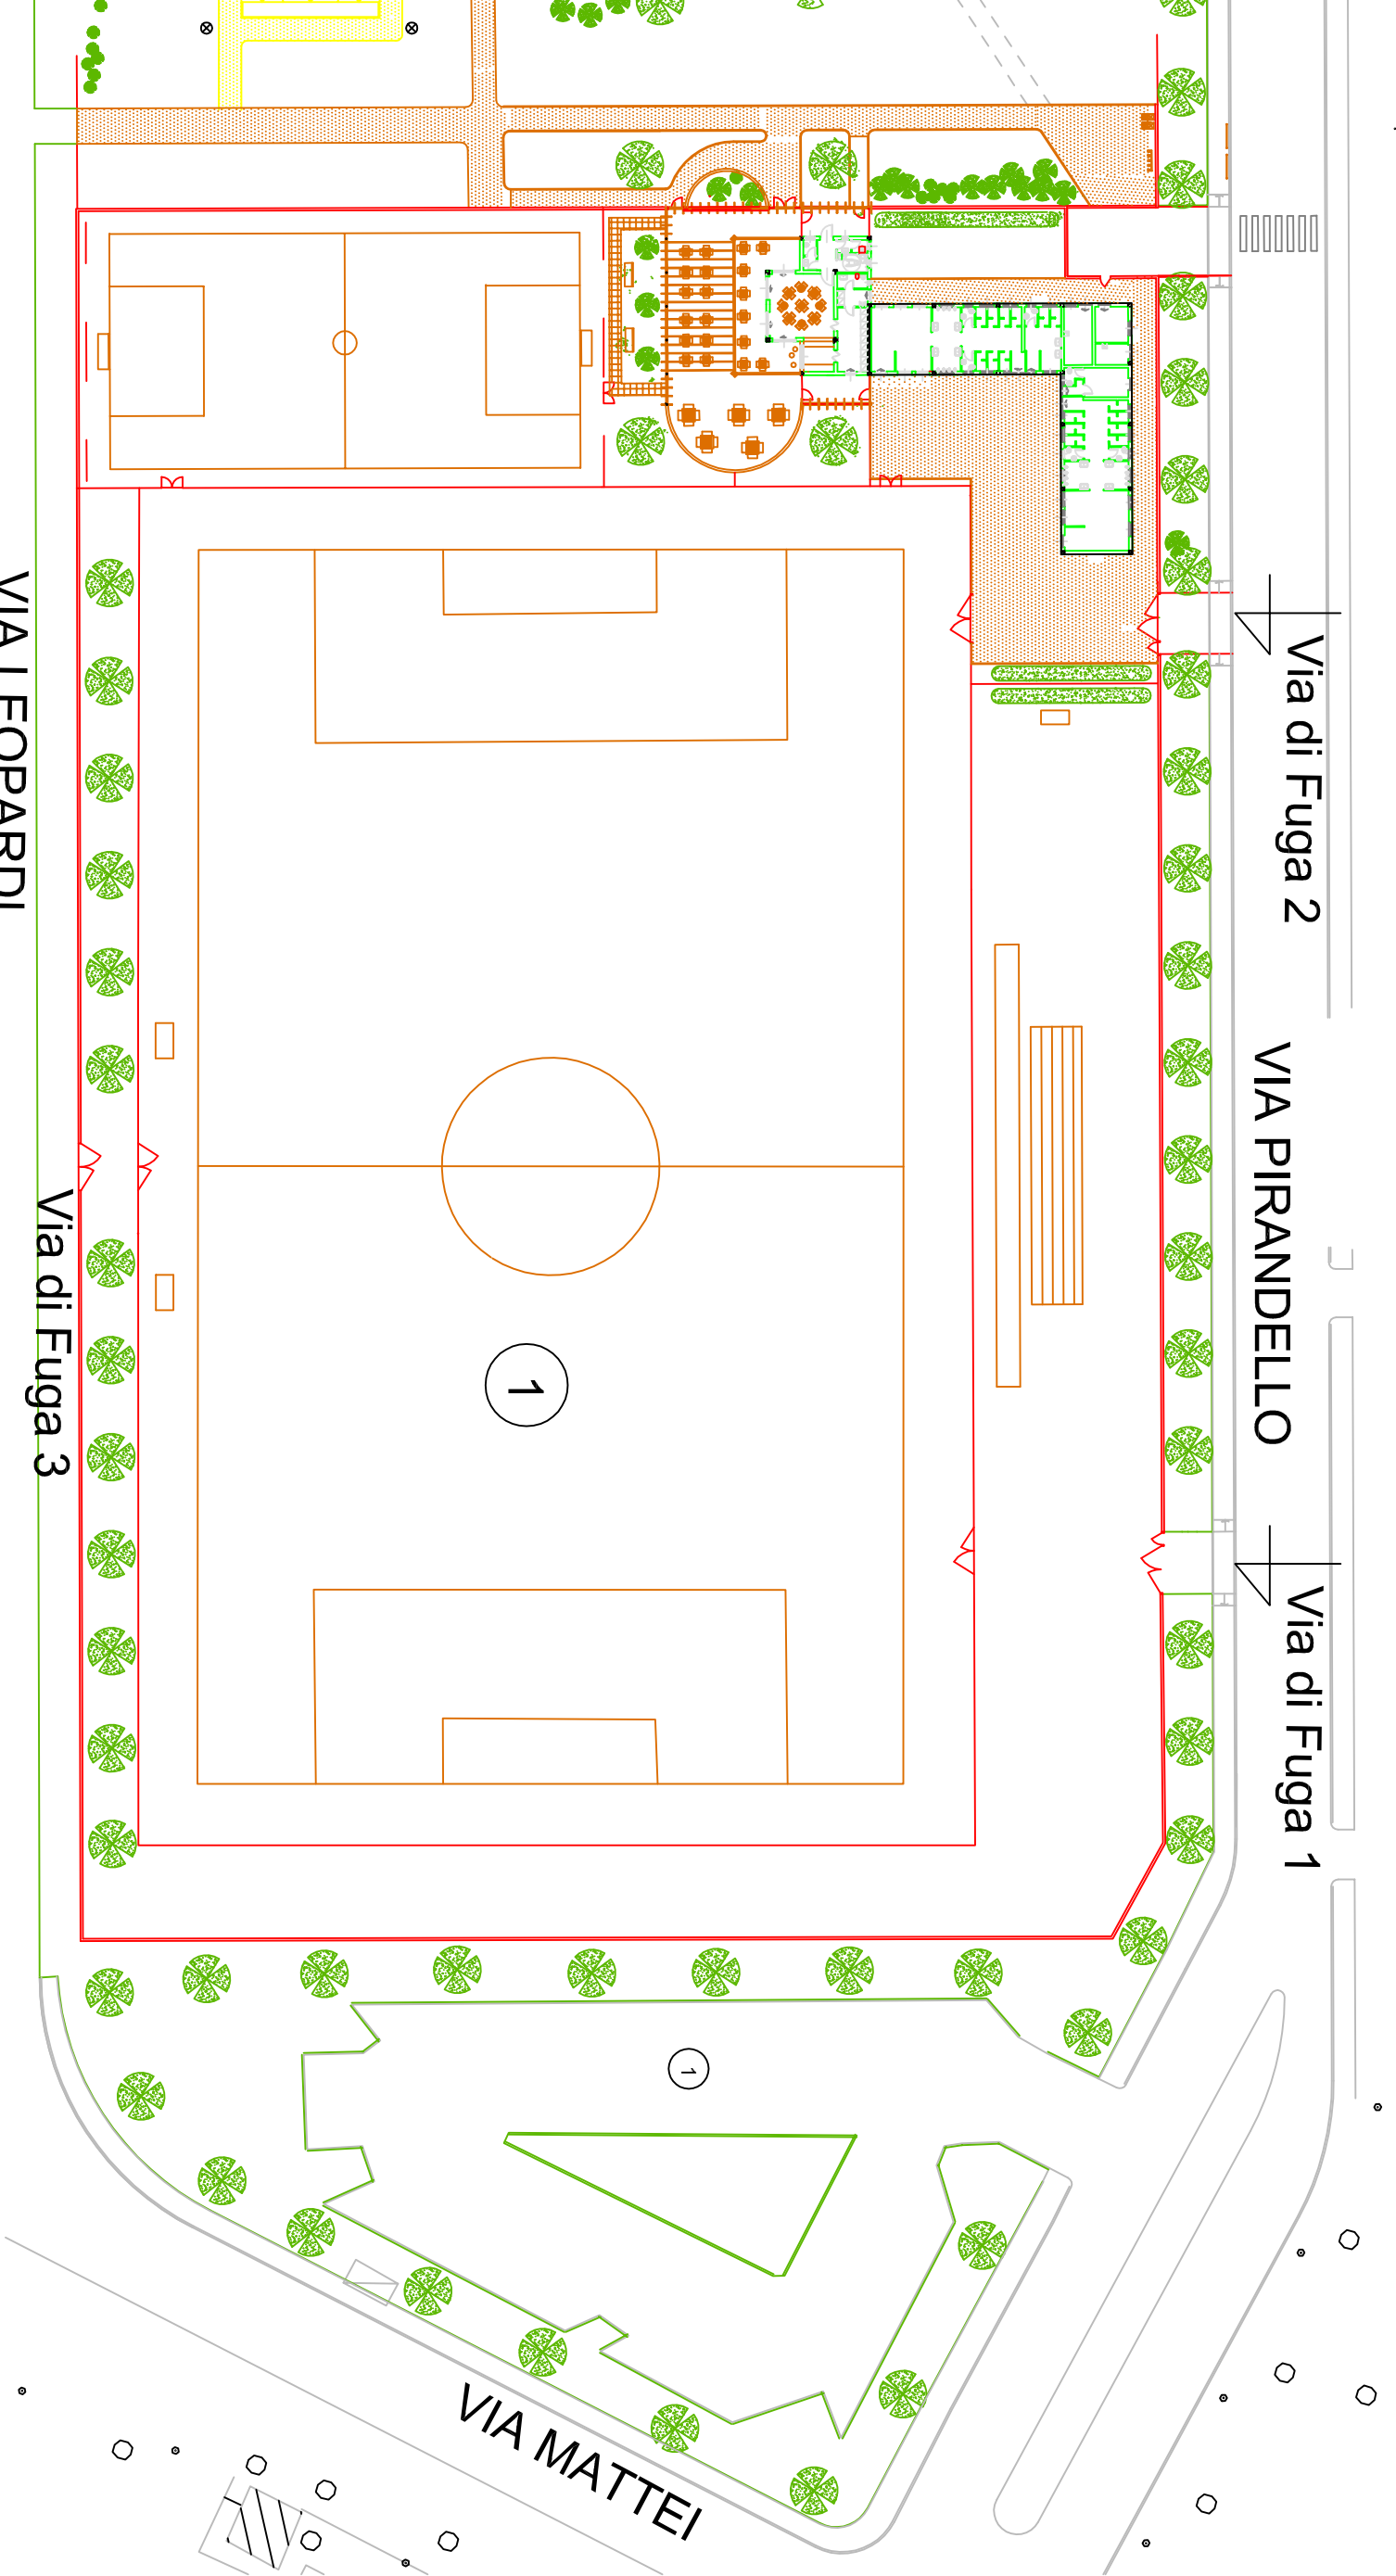

Via di Fuga 2

VIA PIRANDELLO

Via di Fuga 1

VIA LEOPARDI

Via di Fuga 3

VIA MATTEI


LEGENDA SERVIZI

ASSOCIAZIONE SPORTIVA
DILETTANTISTICA
F.C. RHODENSE

①

CAMPO DI CALCIO 105X60m

VIE DI FUGA 1/2/3

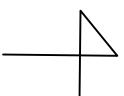

IMPIANTO SPORTIVO PER IL GIOCO DEL CALCIO DI VIA PIRANDELLO

PIANO DI EMERGENZA