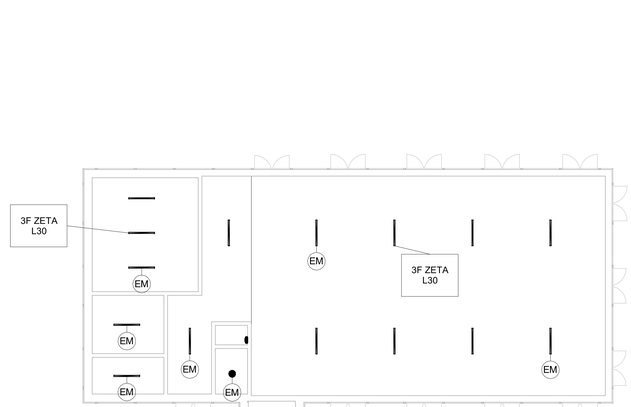

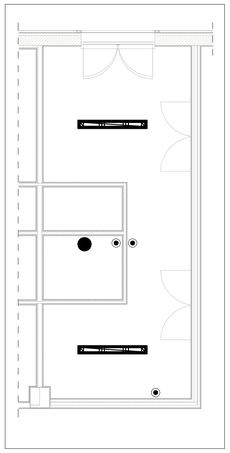

Portineria scala
1:50

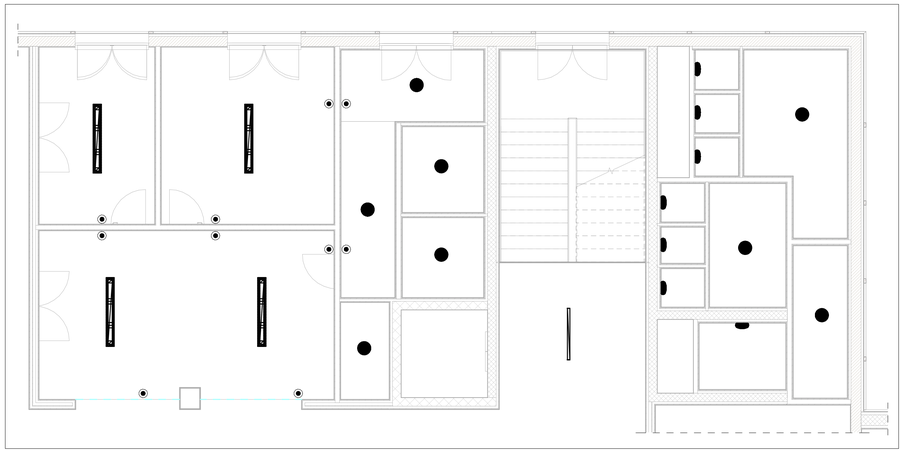

Segreteria scala 1:50

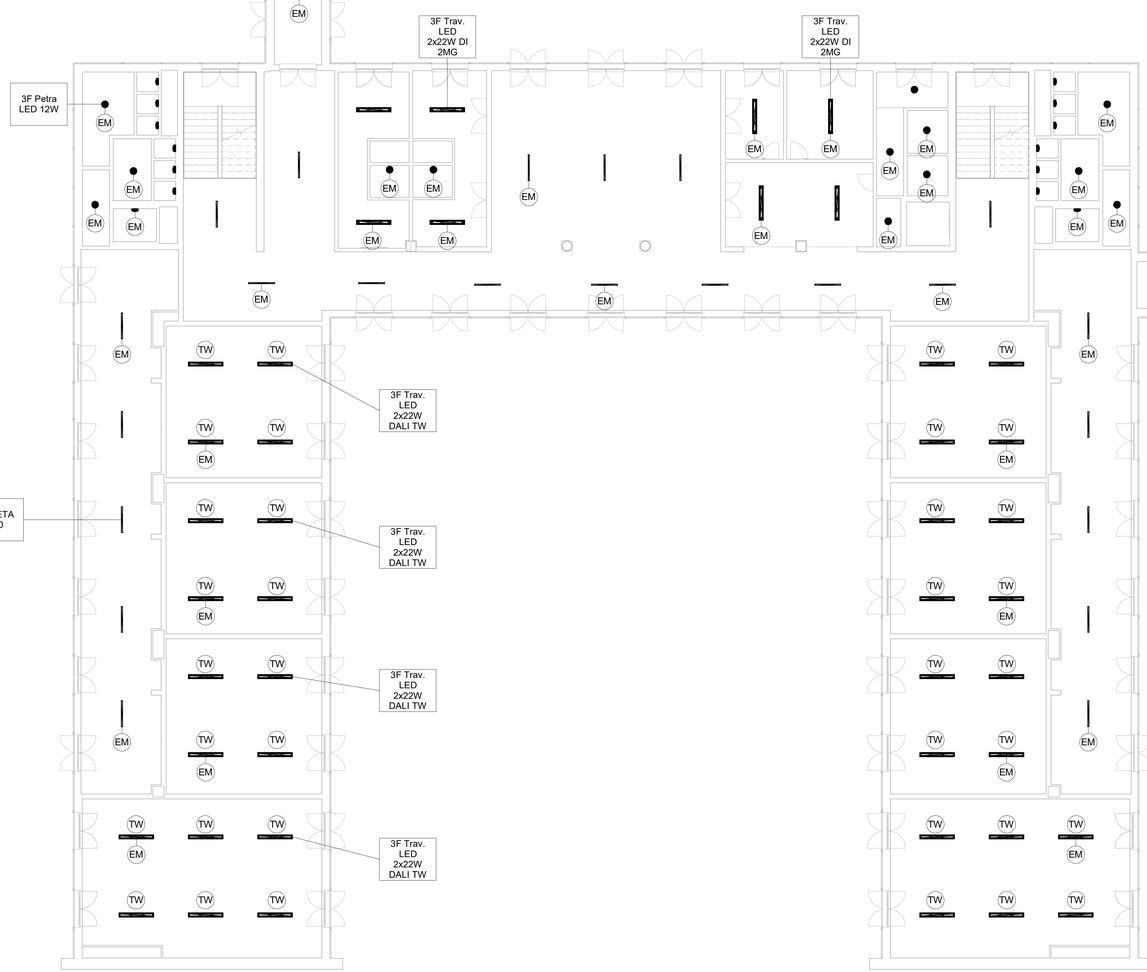

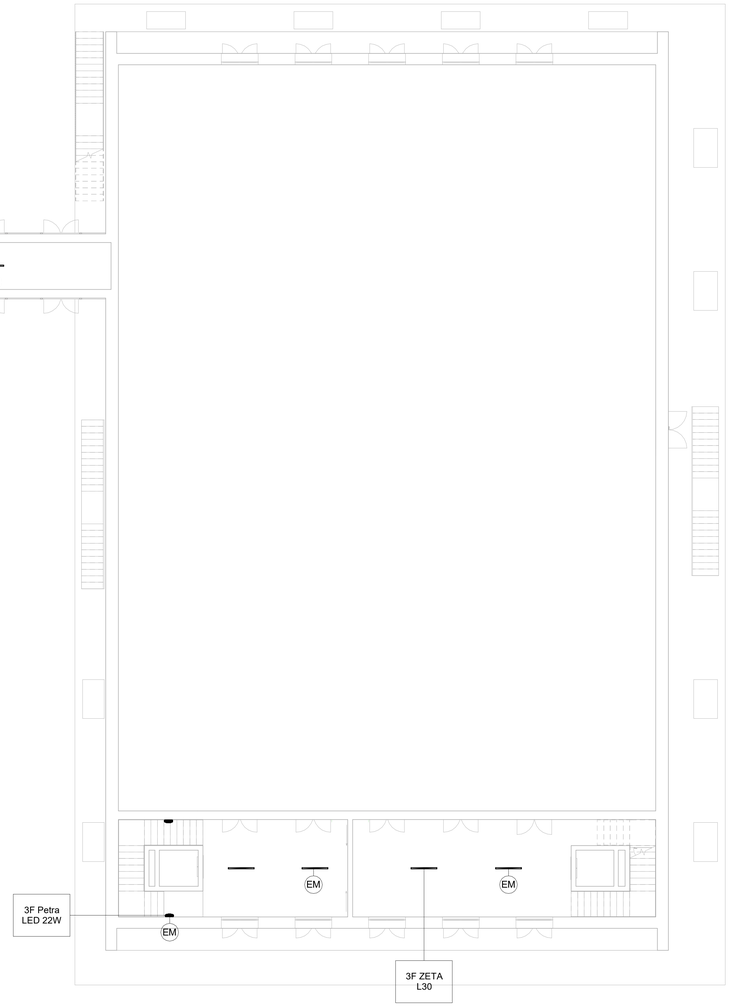

LEGENDA

- 3F Travetta LED DI 2x22W 2MG 5843 lm, 44W, 4000K
- 3F Travetta LED DALI DT8 TW 2MG 2x22W 2MG variabile lm, 44W, variabile K
- 3F Zeta L 30 LED L1194 5498 lm 30 W 4000 K
- 3F Petra OP 300 12 W 1607 lm 4000 K
- 3F Petra OP 380 22 W 2841 lm 4000 K
- 3F LEM 3 SPORT LED 150 CR AMPIO 25106 lm 150 W 4000 K
- 3F Linda LED 2x24W L1270 7617 lm 48 W 4
- Lampada di emergenza
- Pulsante comando luci

NOTE:

In ogni locale è presente un rilevatore di presenza e luminosità installato a soffitto

I corpi illuminanti dovranno avere caratteristiche omologhe a quelle indicate negli elaborati

Abaco dei dispositivi di illuminazione scuola media
Conteggio
3F Filippi - 10748 - 3F Travetta LED DI 2x22W 2MG L1590
6
3F Filippi - 10748 - 3F Travetta LED DI 2x22W 2MG L1590_EMERGENZA
5
3F Filippi - 10763 - 3F TRAV. LED 2X22W DALI DT8 TW 2MG L1590 (CCT 4000)
65
3F Filippi - 10763 - 3F TRAV. LED 2X22W DALI DT8 TW 2MG L1590 (CCT 4000_EMEREGNZA
20
3F Filippi - 10893 - 3F Zeta L 30 LED L1194
40
3F Filippi - 10893 - 3F Zeta L 30 LED L1194_EMERGENZA
25
3F Filippi - 11513 - 3F Travetta LED 2x40W DALI OP L2200
7
3F Filippi - 34229 - 3F Petra OP 300 12W LED
29
3F Filippi - 34229 - 3F Petra OP 300 12W LED_EMERGENZA
39
3F Filippi - 34330 - 3F Petra OP 380 22W LED
7
3F Filippi - 34330 - 3F Petra OP 380 22W LED_EMERGENZA
4
3F Filippi - 58594 - 3F Linda LED 2x24W L1270
15
3F Filippi - 58594 - 3F Linda LED 2x24W L1270_EMERGENZA
22
3F Filippi - 59081 - 3F LEM 3 SPORT LED 150 CR AMPIO
13
3F Filippi - 59081 - 3F LEM 3 SPORT LED 150 CR AMPIO_EMERGENZA
5

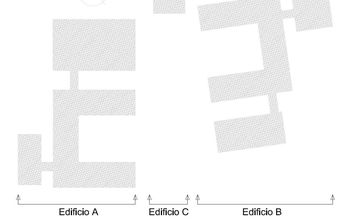

COMUNE DI INVERUNO

NUOVO PLESSO SCOLASTICO - VIA IV NOVEMBRE

PROGETTO DEFINITIVO

UFFICIO TECNICO COMUNE DI INVERUNO
R.U.P.: Geom. Pietro Tiberti
Progettista: Arch. Claudia Soldati

CONSULENTE SCIENTIFICO:
Politecnico di Milano - Dipartimento ABC

Titolo progetto di ricerca:
Individuazione di un nuovo modello di scuola innovativa ad alta efficienza tecnologica-energetica con l'applicazione della metodologia BIM

RESPONSABILE SCIENTIFICO:
Prof. Tomaso Monestiroli

GRUPPO DI LAVORO:
Prof. Maurizio Acito
Prof. Giuseppe Martino Di Giuda
Prof. Paolo Oliaro
Prof. Franco Guzzetti
Arch. Francesco Menegatti
Arch. Luca Cardani
Arch. Alberto Cariboni
Ing. Vito Lavermicocca
Ing. Mariagrazia Calia
Ing. Agata Consoli

BIMGroup: Ing. Marco Schievano, Ing. Francesco Paleari, Ing. Elena Seghezzi

CONSULENTE SCIENTIFICO:
Università degli studi di Milano Bicocca
Dipartimento di Scienze Umane per la Formazione "Riccardo Massa"

RESPONSABILE SCIENTIFICO:
Prof.ssa Elisabetta Nigris

GRUPPO DI LAVORO:
Prof.ssa Barbara Balconi
Prof.ssa Luisa Zecca
Prof.ssa Ambra Cardani

Data:
17.01.2020

Aggiornamento

Scala:
Come indicato

Oggetto:

Progetto impianti elettrici e speciali - Edificio A
- Planimetria piano terra - Impianto illuminazione

Tavola n°:

IE-06