


LEGENDA


-  Canalina portacavi dimensioni 300x80 mm
-  Armadio dati
-  Presa rete dati

Abaco componenti impianto speciale



Nome	Dimensioni
Armadio dati PT	600 (l) x 600 (h) x 600 (p) mm
Armadio dati P1	600 (l) x 600 (h) x 2000 (h) mm
Armadio dati generale	600 (l) x 600 (h) x 2000 (p) mm
Centrale impianto rivelazione incendi	450 (l) x 400 (h) x 120 (p) mm
Centrale imp. diffusione sonora	450 (l) x 650 (h) x 250 (p) mm
Gruppo statico di continuità	500 (l) x 1800 (h) x 800 (p) mm
Centrale impianto rivelazione incendi	450 (l) x 400 (h) x 120 (p) mm
Centrale imp. diffusione sonora	450 (l) x 650 (h) x 250 (p) mm

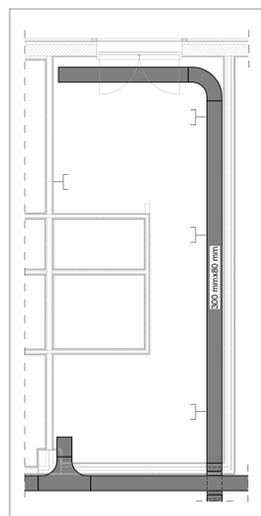

Portineria scala  
1:50

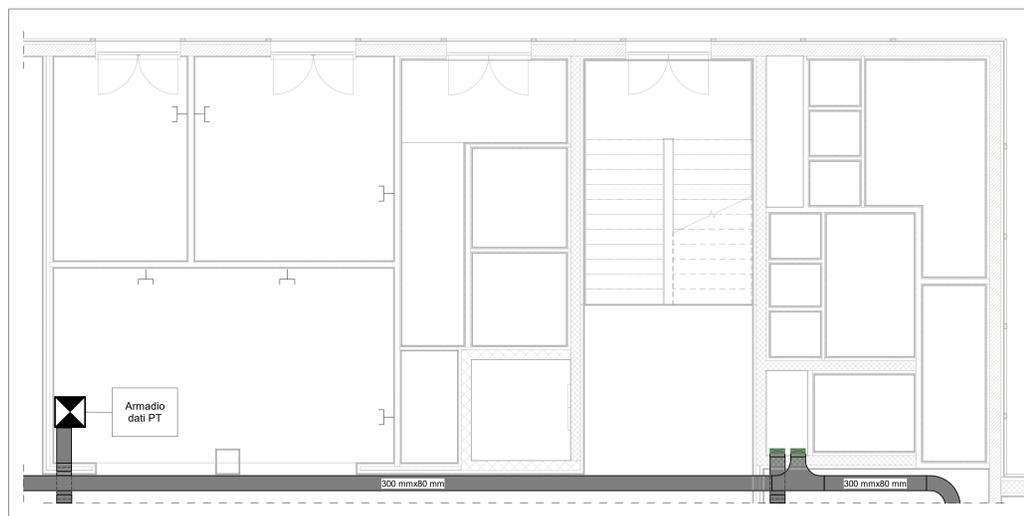

Segreteria scala 1:50

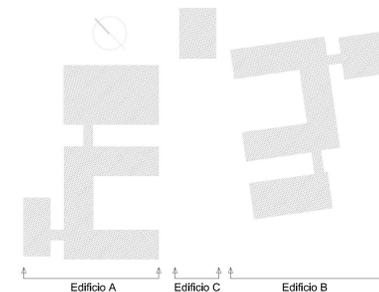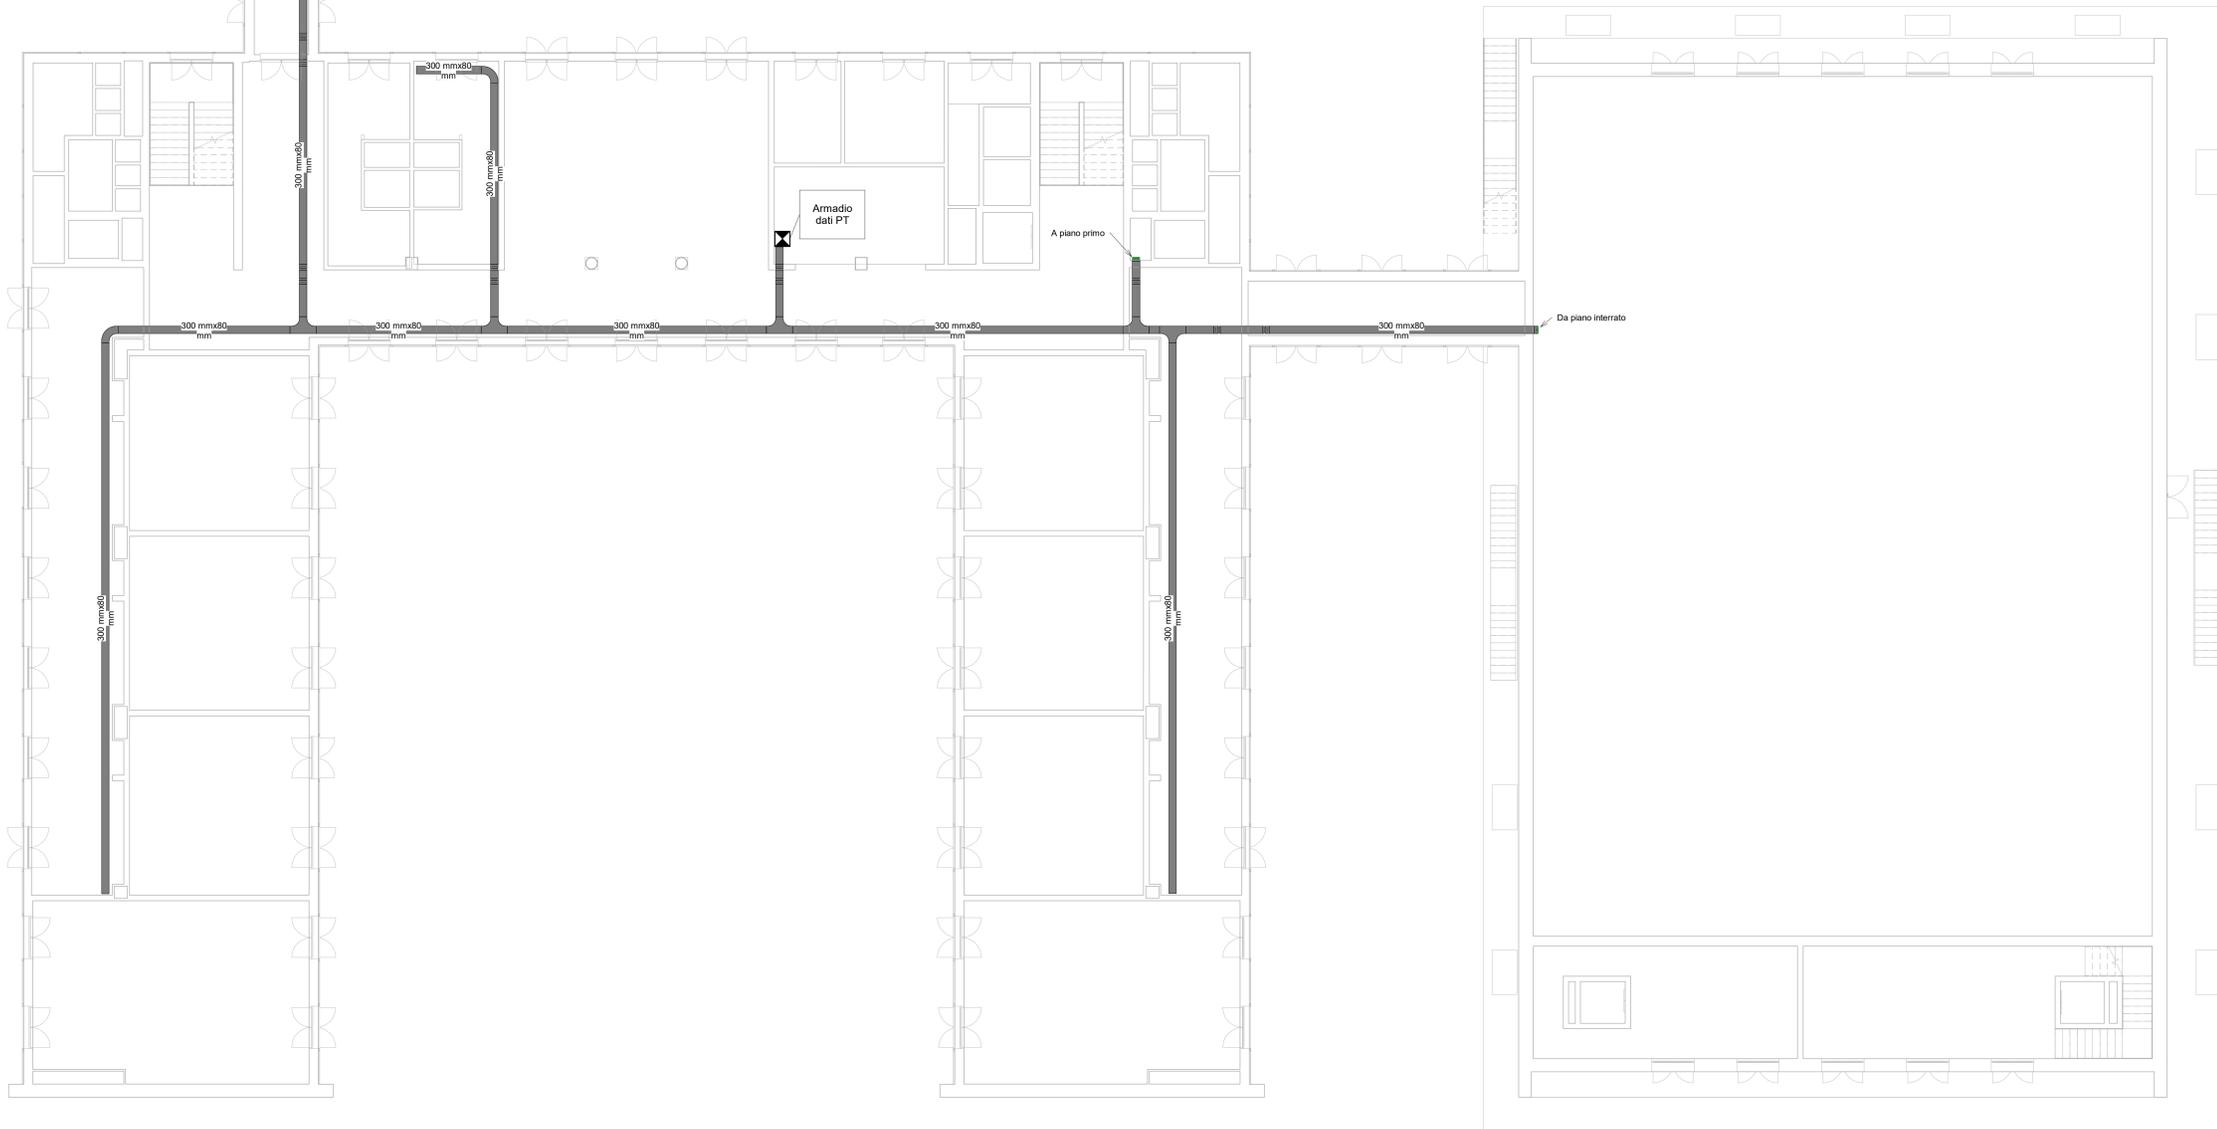

COMUNE DI INVERUNO



NUOVO PLESSO SCOLASTICO - VIA IV NOVEMBRE

PROGETTO DEFINITIVO

UFFICIO TECNICO COMUNE DI INVERUNO

R.U.P.: Geom. Pietro Tiberti

Progettista: Arch. Claudia Soldati

CONSULENTE SCIENTIFICO:  
Politecnico di Milano - Dipartimento ABC

Data:  
17.01.2020

TITOLO progetto di ricerca:  
Individuazione di un nuovo modello di scuola innovativa ad alta efficienza tecnologica-energetica con l'applicazione della metodologia BIM

RESPONSABILE SCIENTIFICO:  
Prof. Tommaso Monestrolì

Aggiornamento

GRUPPO DI LAVORO:  
Prof. Maurizio Acito  
Prof. Giuseppe Martino Di Giuda  
Prof. Paolo Ollero  
Prof. Franco Guzzetti  
Arch. Francesco Menegatti  
Arch. Luca Cardani  
Arch. Alberto Cariboni  
Ing. Nico Lavermicocca  
Ing. Mariagrazia Calla  
Ing. Agata Corselli

BIMGroup: Ing. Marco Schievano, Ing. Francesco Paleari, Ing. Elena Seghezzi

Scala:  
Come  
indicato

CONSULENTE SCIENTIFICO:  
Università degli studi di Milano Bicocca  
Dipartimento di Scienze Umane per la Formazione "Riccardo Massa"

RESPONSABILE SCIENTIFICO:  
Prof.ssa Elisabetta Nigris

GRUPPO DI LAVORO:  
Prof.ssa Barbara Balconi  
Prof.ssa Luisa Zecca  
Prof.ssa Ambra Cardani

Oggetto:  
Progetto impianti elettrici e speciali - Edificio A  
- Planimetria piano terra - Impianti speciali

Tavola n°:

IE-08