


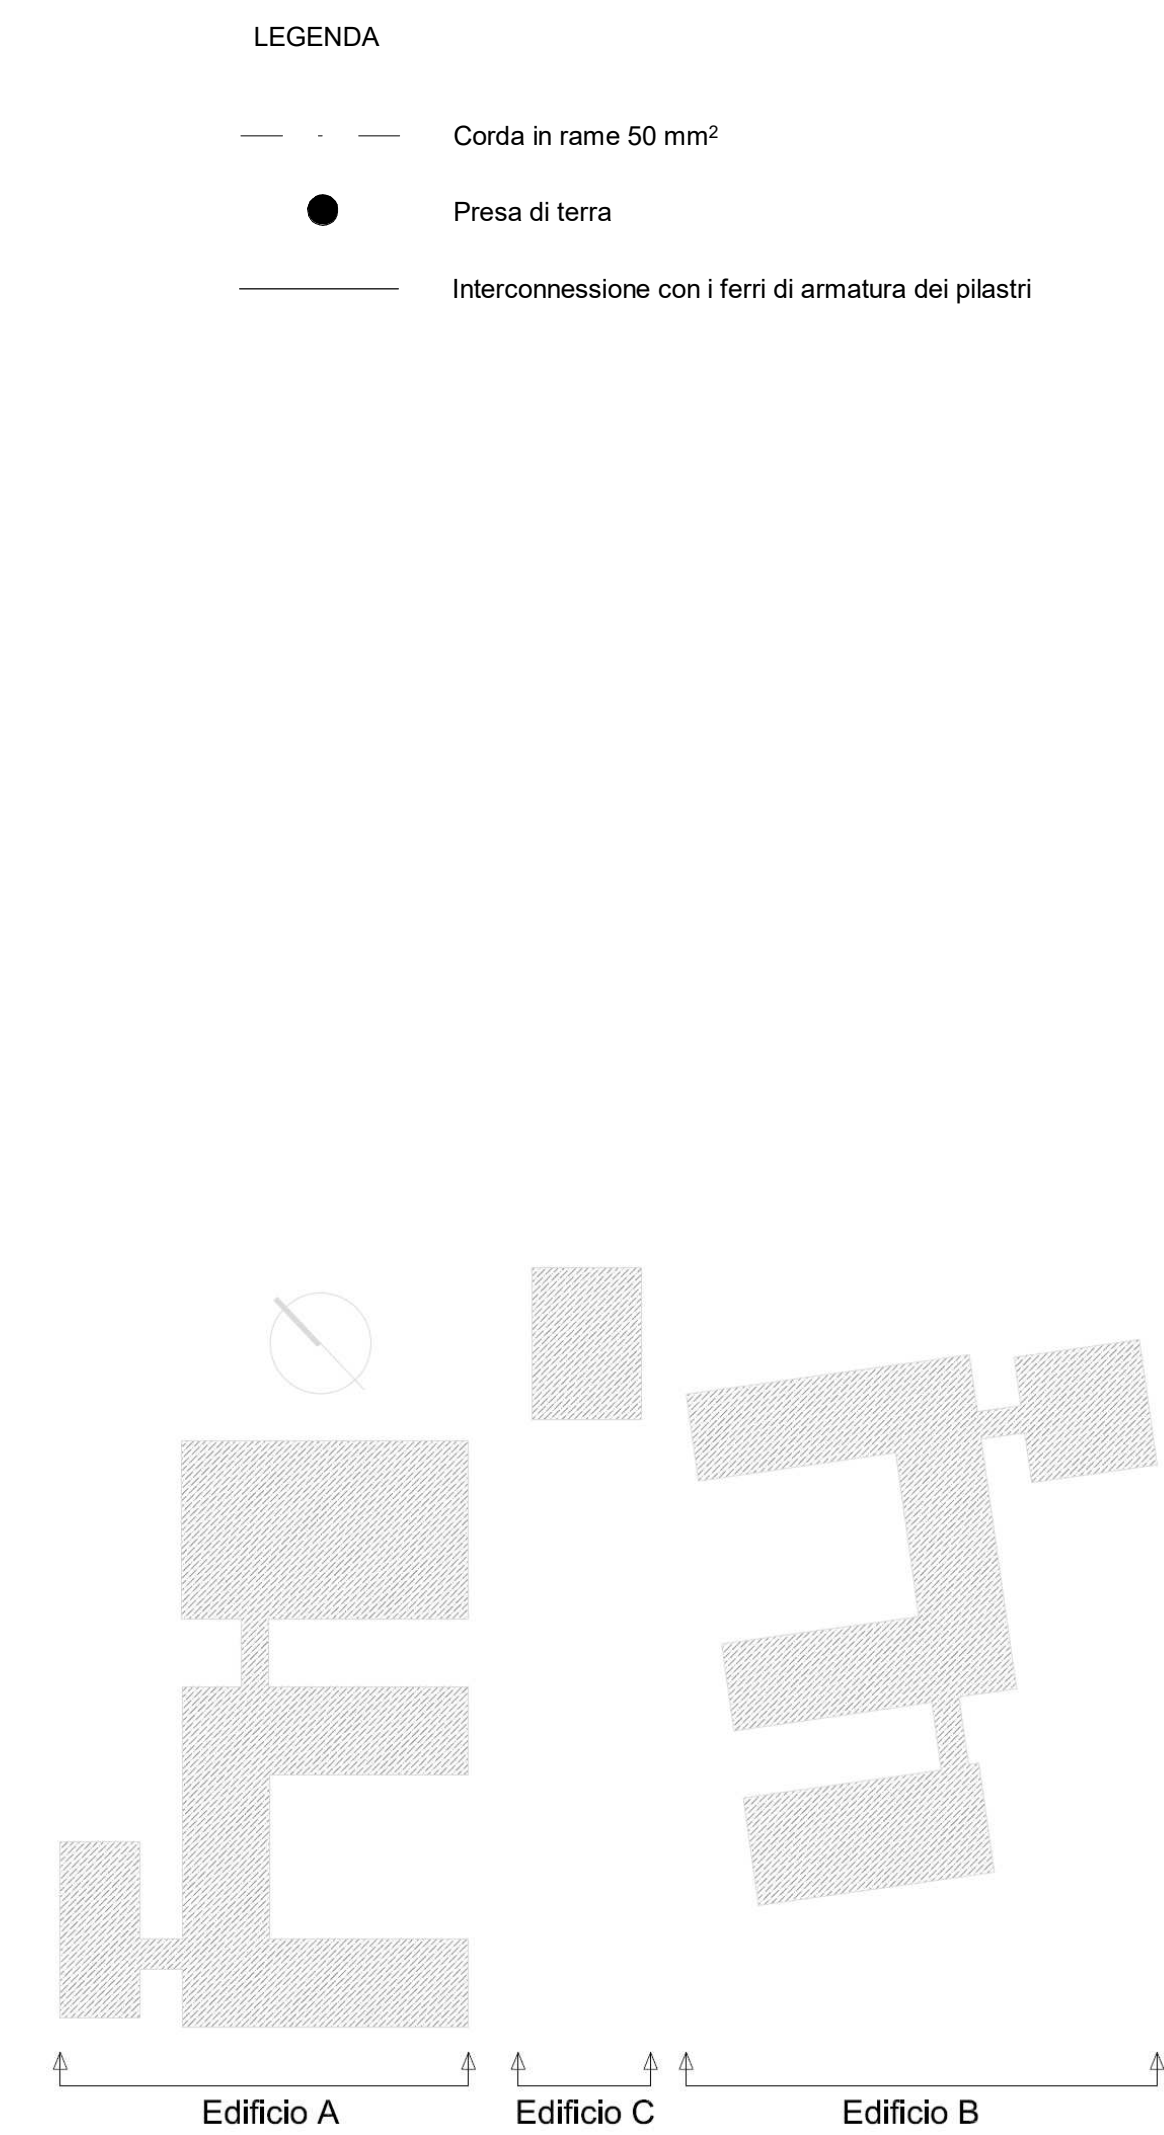

PROGETTO DEFINITIVO

R.U.P.: Geom. Pietro Tiberti
Progettista: Arch. Claudia Sc

Data:
17.01.2020

Aggiornamento

Scala:
1 : 100

GRUPPO DI LAVORO:
Prof.ssa Barbara Balconi
Prof.ssa Luisa Zecca
Prof.ssa Ambra Cardani

Tavola n°:

IE-33