




INQUADRAMENTO URBANO

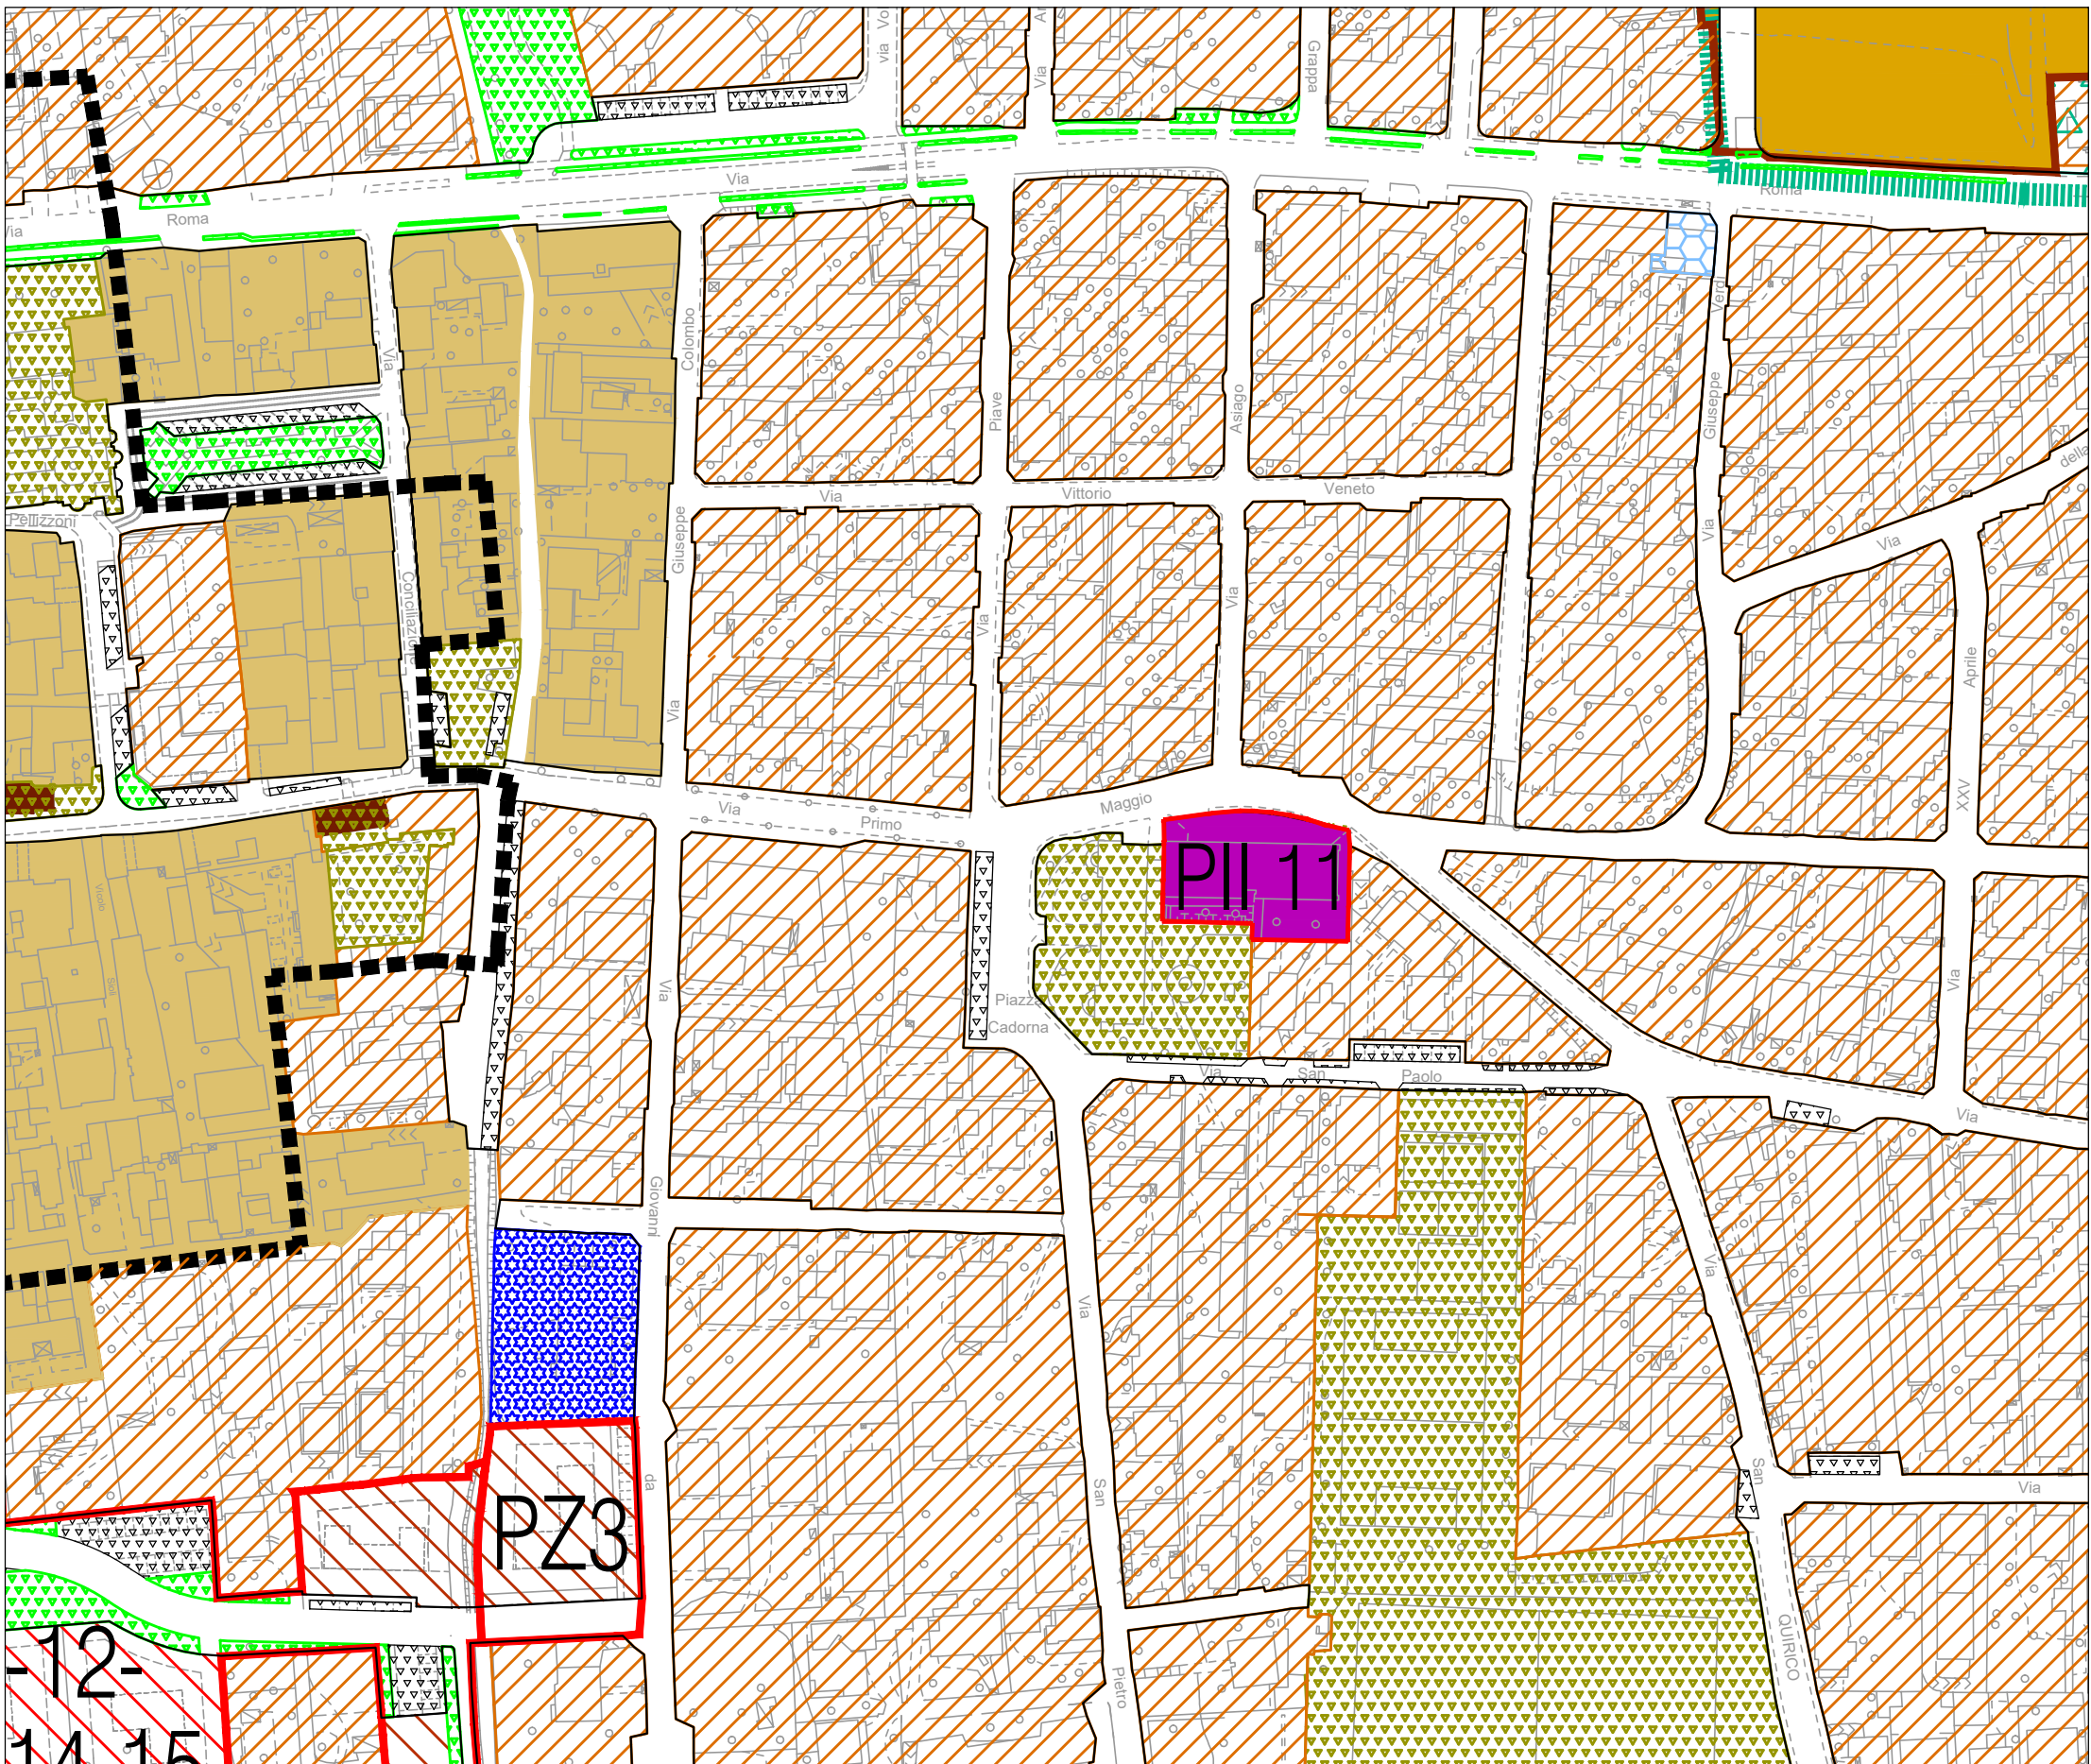

VARIANTE AL PGT 2014 - PIANO DELLE REGOLE - Estratto Tavola di Azzonamento scala 1:2000

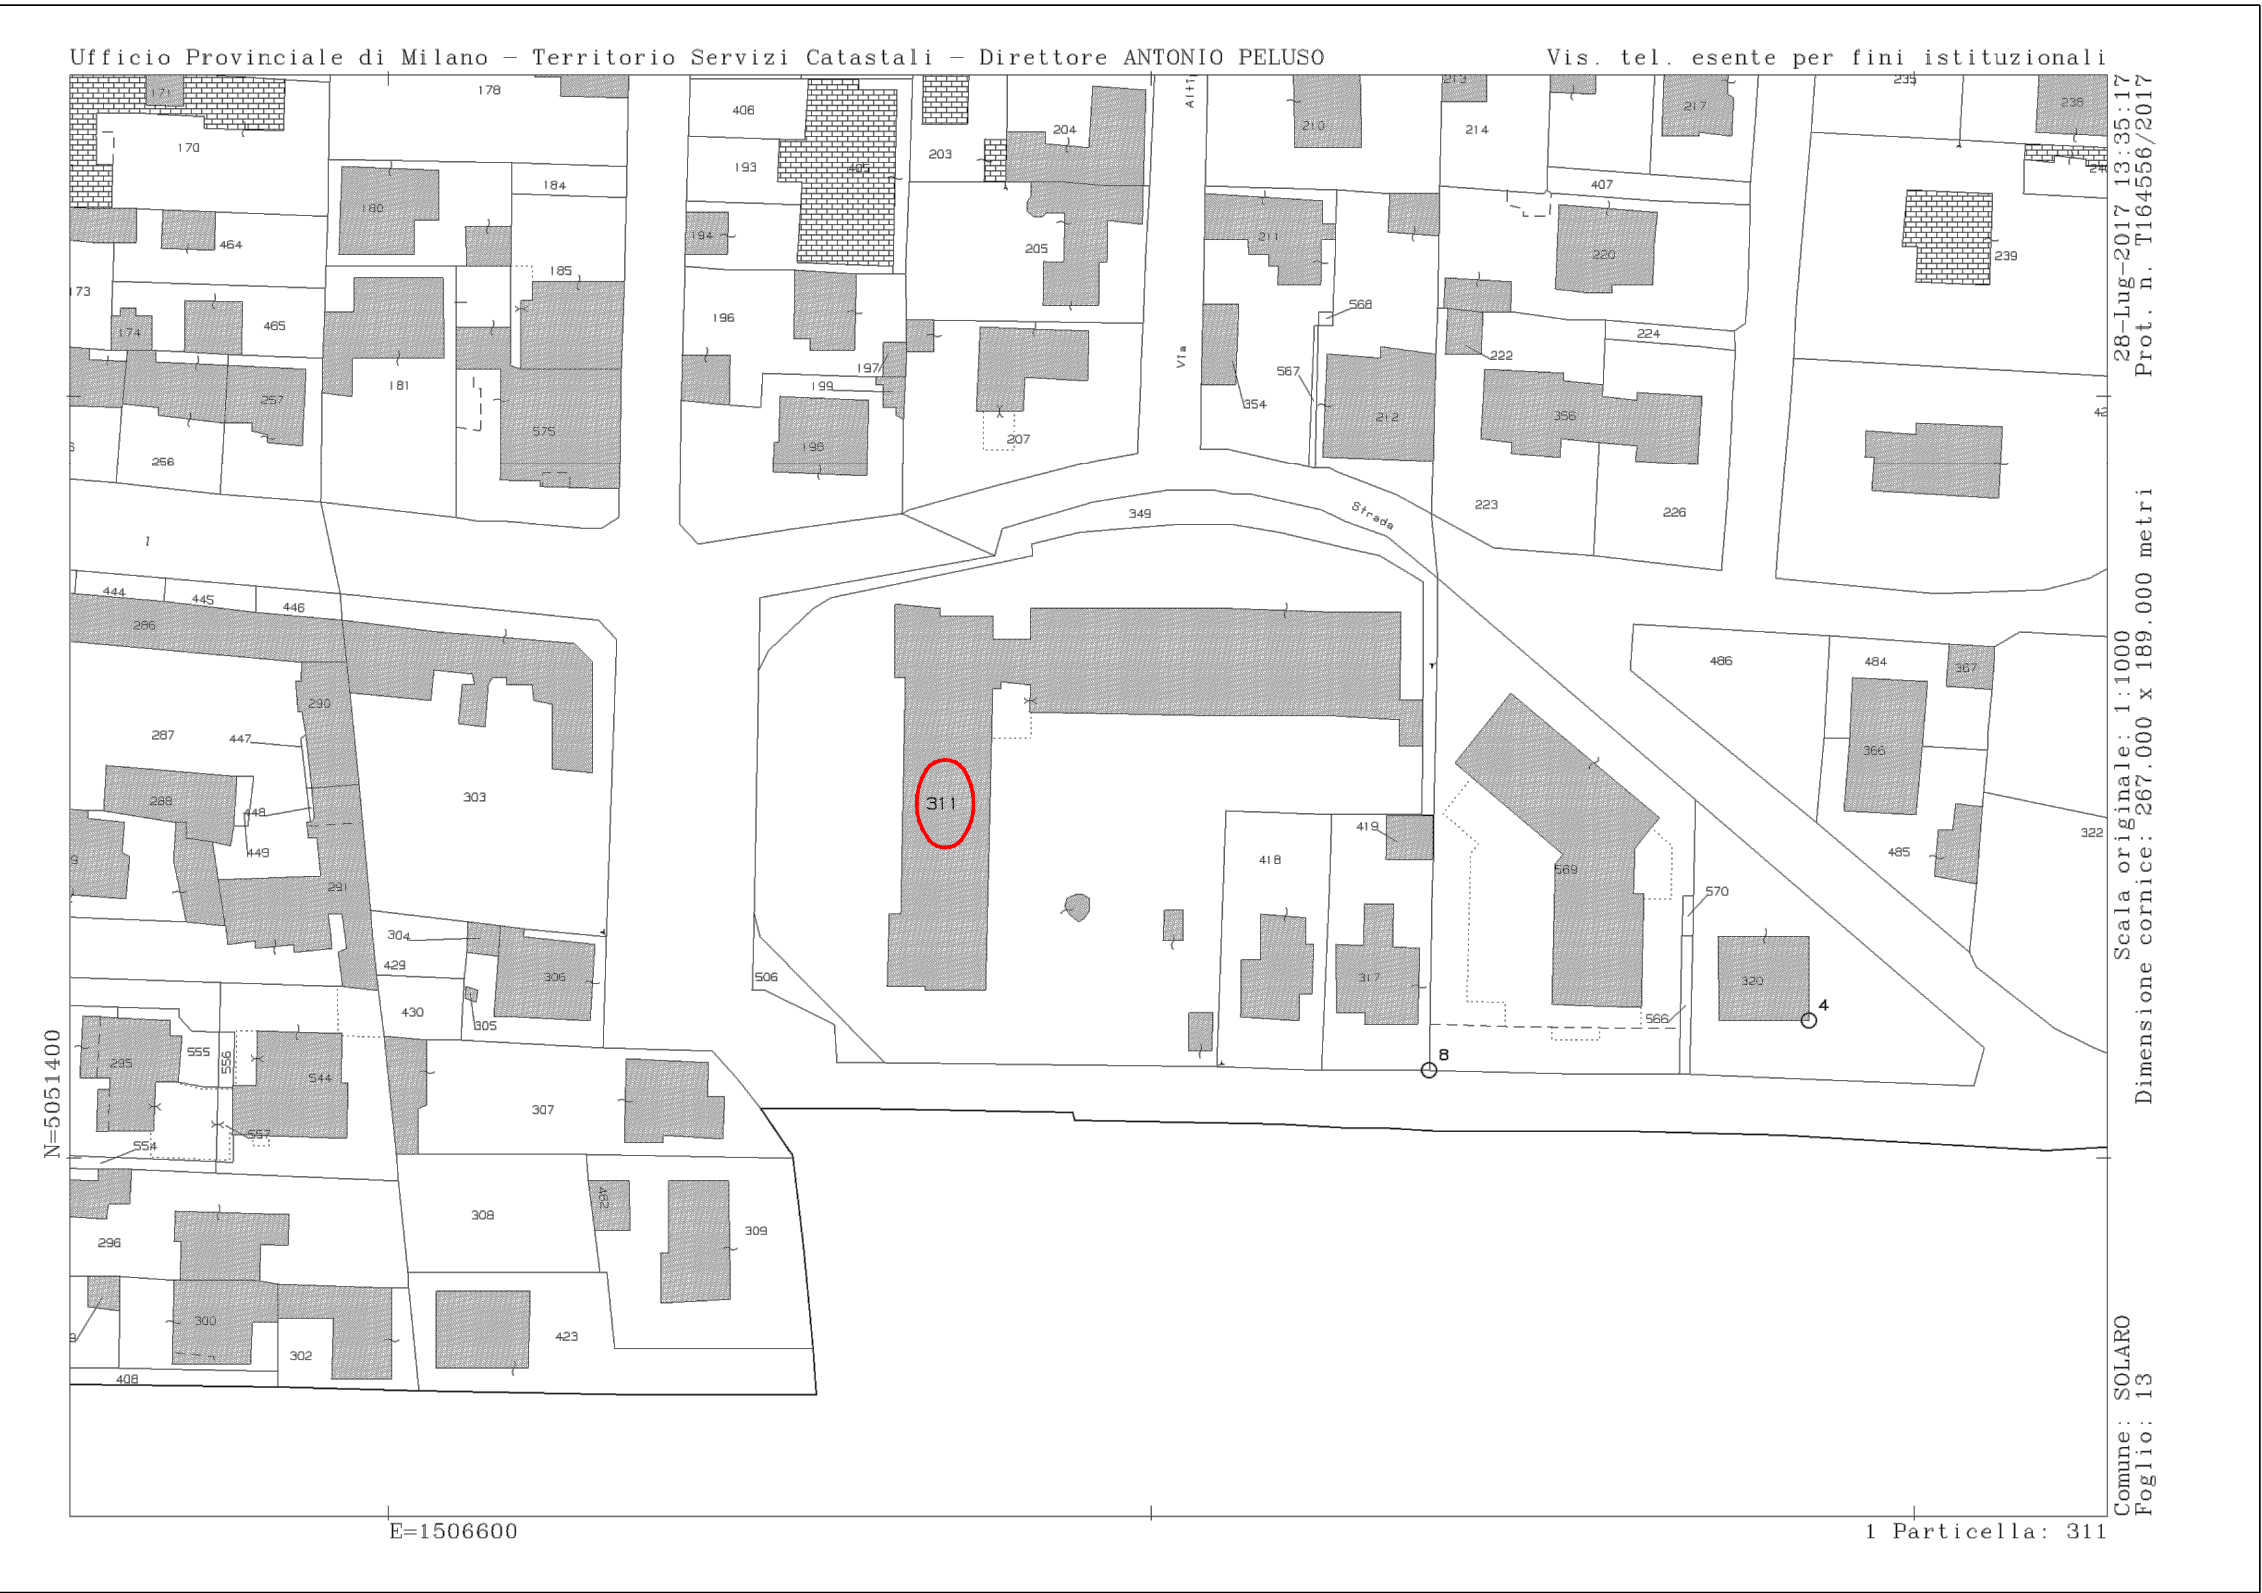

ESTRATTO CATASTALE - scala 1: 1000

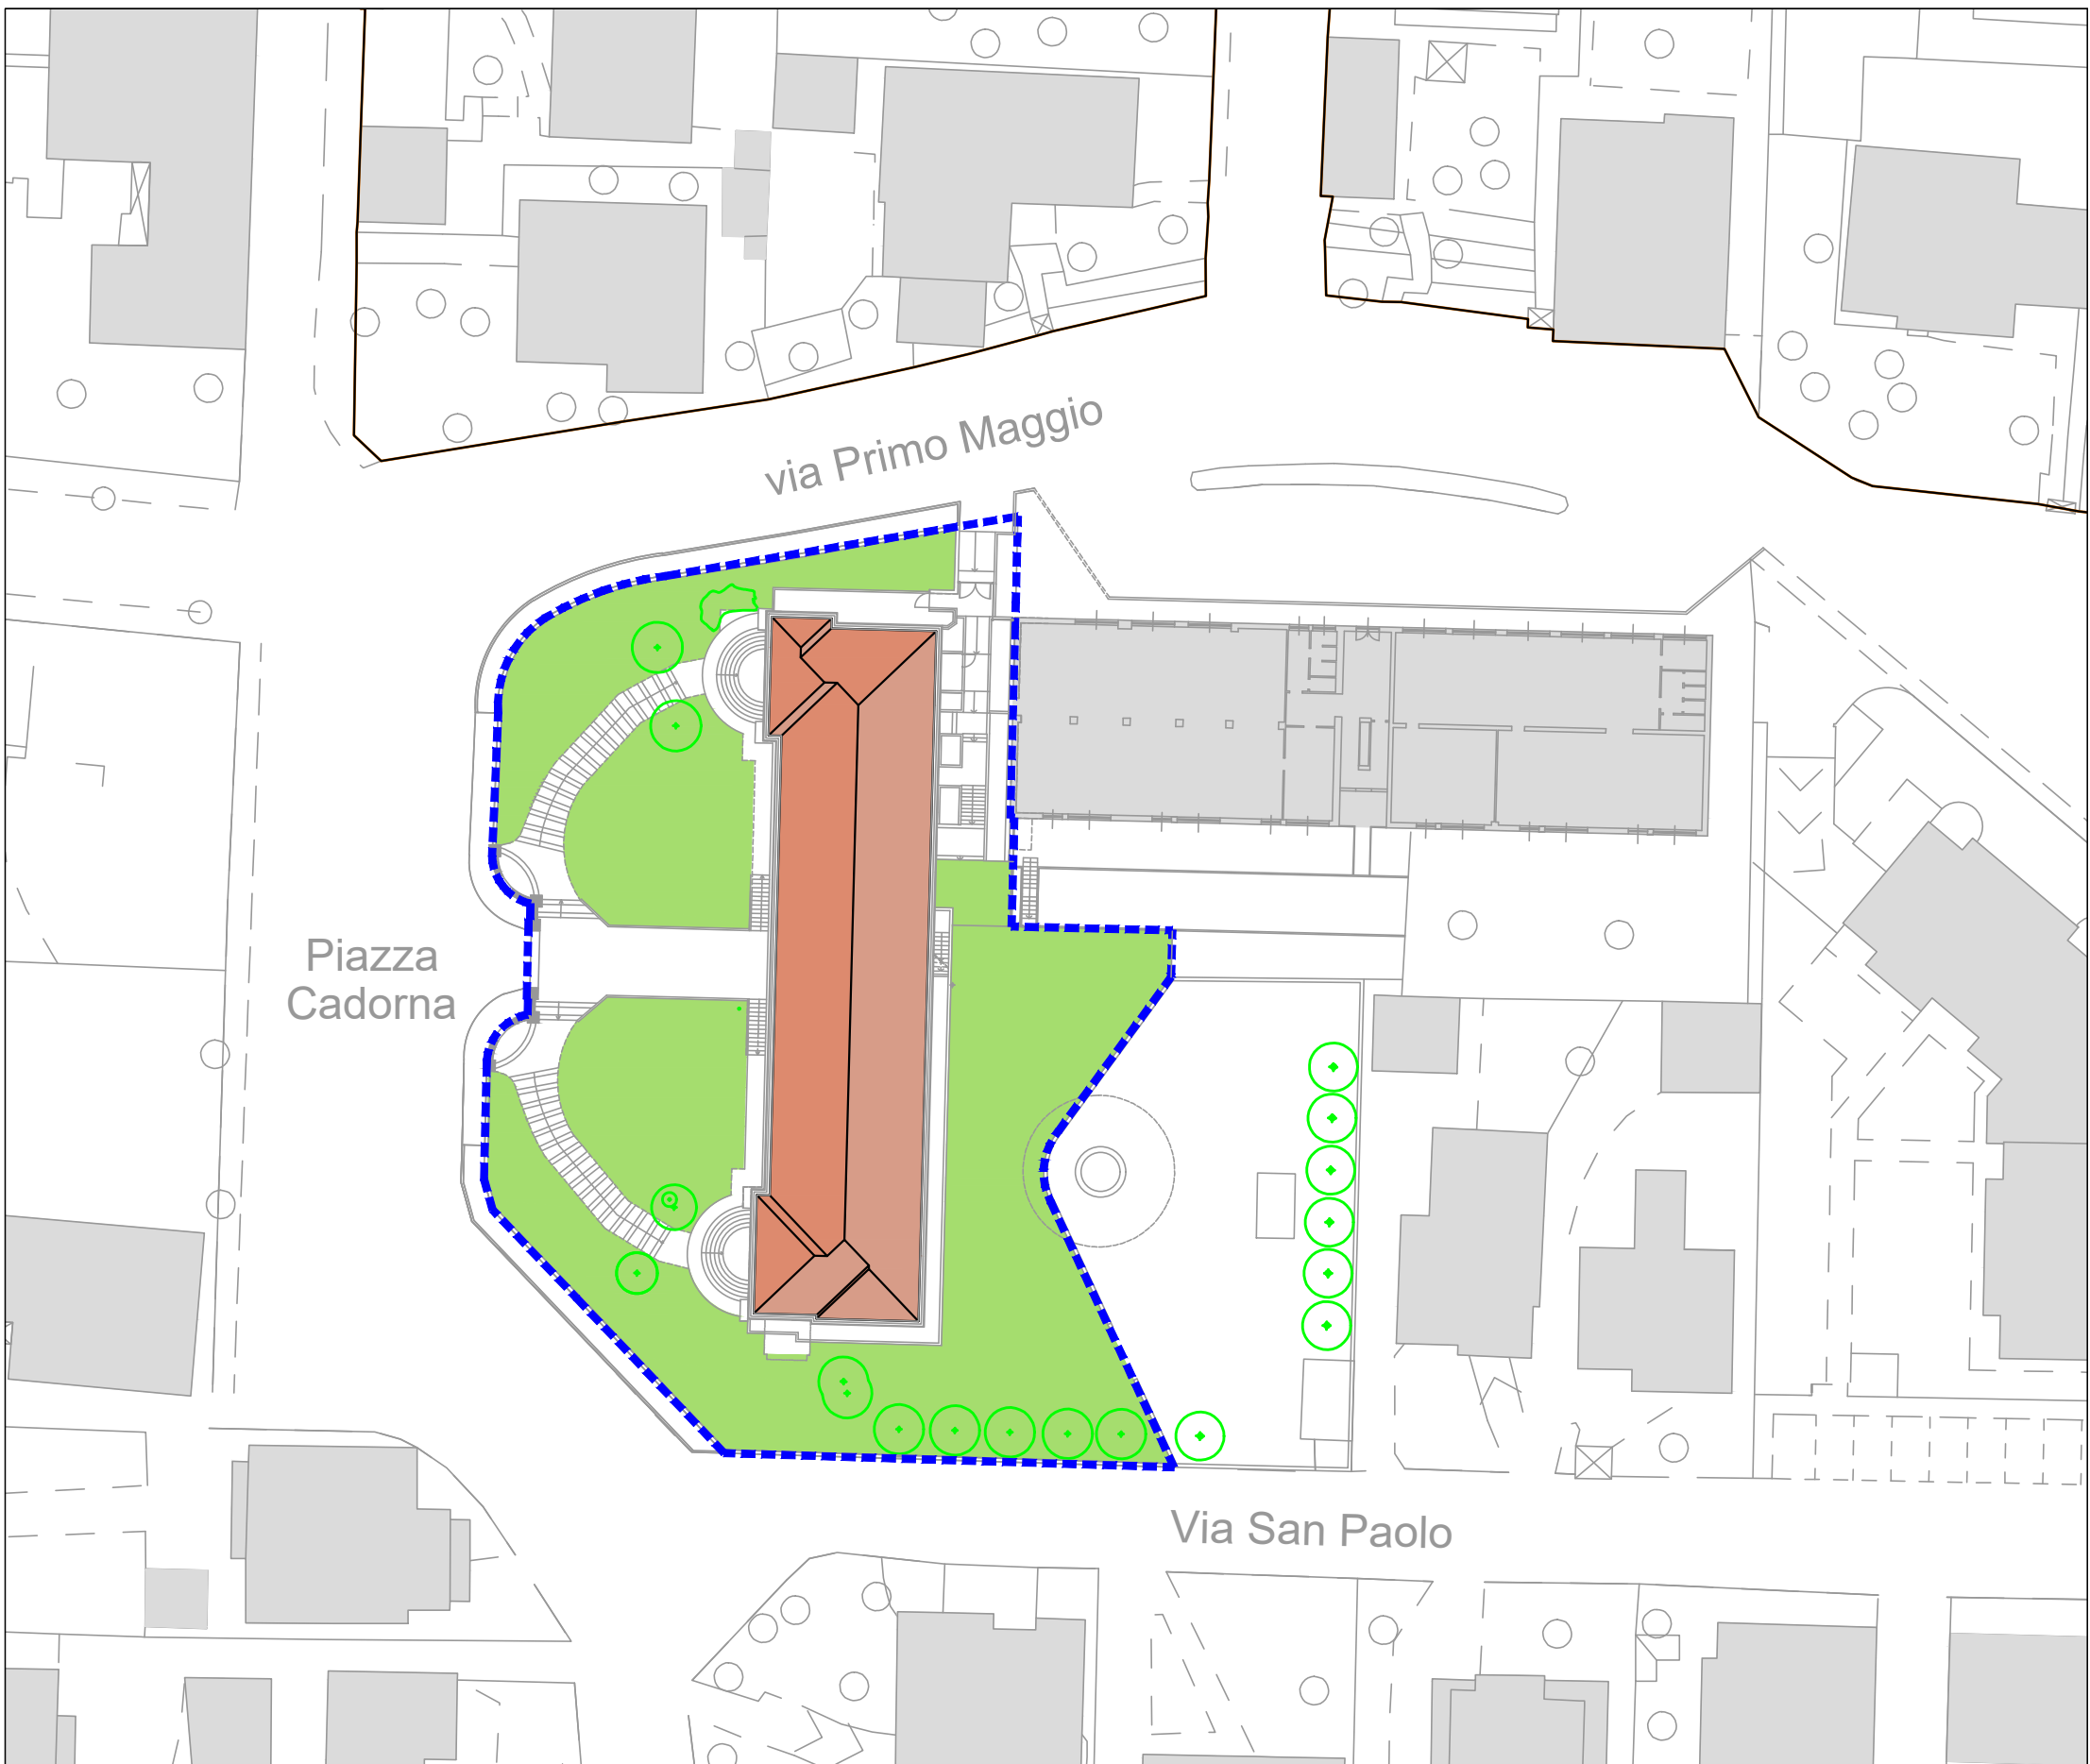


PLANIMETRIA GENERALE - scala 1:500

LEGENDA PGT - PIANO DELLE REGOLE

TESSUTO URBANO CONSOLIDATO

- Prima levata I.G.M. 1888
- Ambiti residui del nucleo antico e adiacenze
- Ambiti prevalentemente residenziali
- Ambiti prevalentemente terziari
- Servizi
- Verde urbano e attrezzature sportive
- Parcheggi
- Servizi per la telefonia
- Piani Attuativi a destinazione residenziale
- Ambiti di trasformazione interni (PII)
- Zone edificate del Parco

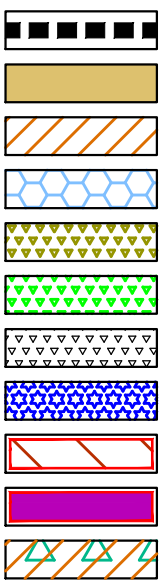

RETE ECOLOGICA


- Parco Groane



AMBITI DI TRASFORMAZIONE URBANISTICA

- Prevalentemente residenziali





**COMUNE DI SOLARO**  
Città Metropolitana di Milano

**LAVORI DI MESSA IN SICUREZZA E RIQUALIFICAZIONE EDIFICIO  
EX SCUOLA REGINA ELENA - RESTAURO FACCIATE  
PROGETTO DEFINITIVO/ESECUTIVO**

**STATO DI FATTO:**  
INQUADRAMENTO URBANO - STRUMENTI URBANISTICI - ESTRATTO  
CATASTALE E PLANIMETRIA GENERALE

**1**

data: 24 AGOSTO 2020

agg.:


agg.:

scala 1:50- 1:20

progettazione  
arch. M. Cinzia COMANDATORE  
cinzia.comandatore@ferranteassociati.it  
PEC: comandatore.6254@oamliano.it

con  
arch. Mariateresa GOSPARNI  
mariateresa.gosparni@ferranteassociati.it  
PEC: gosparni.8058@oamliano.it

arch. Roberta CECCARELLI  
arch. Simona TADE'

**FERRANTE ASSOCIATI**  
Via Desiderio da Selignano, 28  
20149 Milano - tel 02/5800035  
www.ferranteassociati.it