




PM1

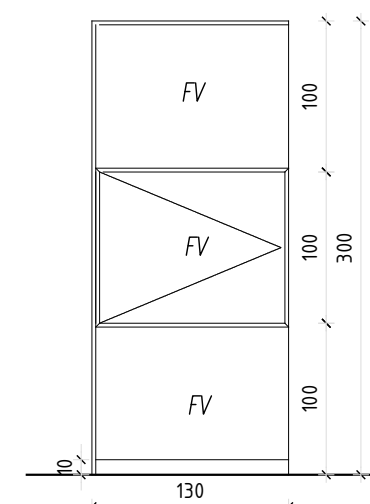


PM2

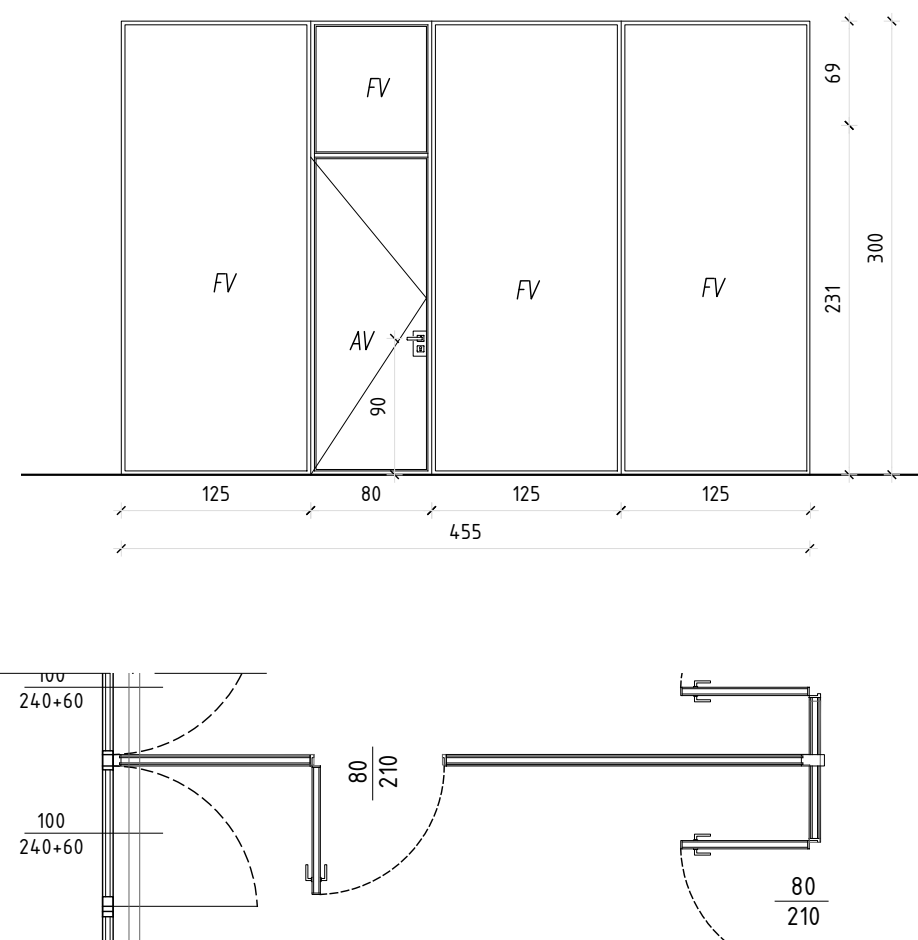


PM3

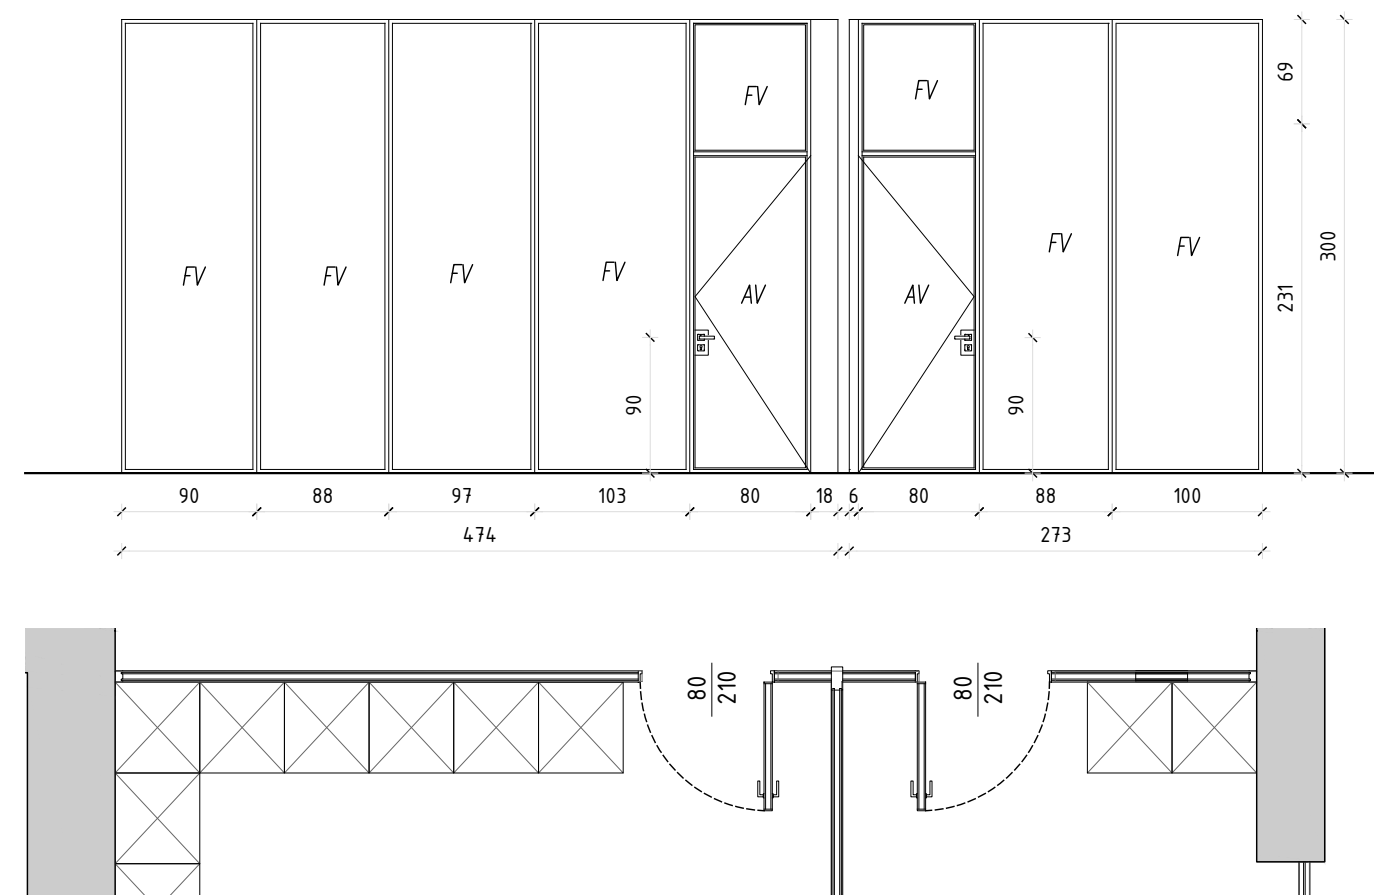


PM4

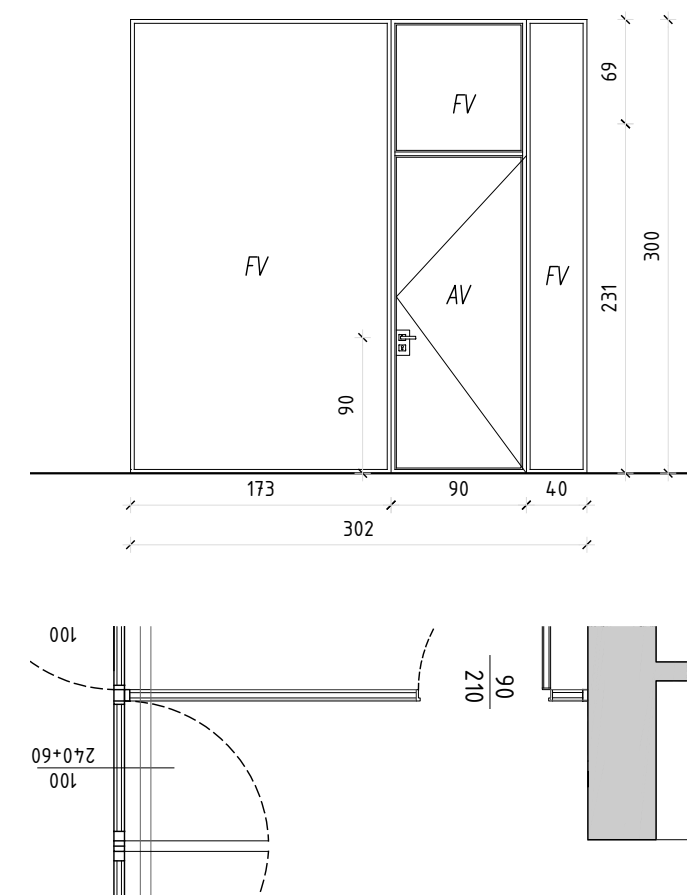


PM5

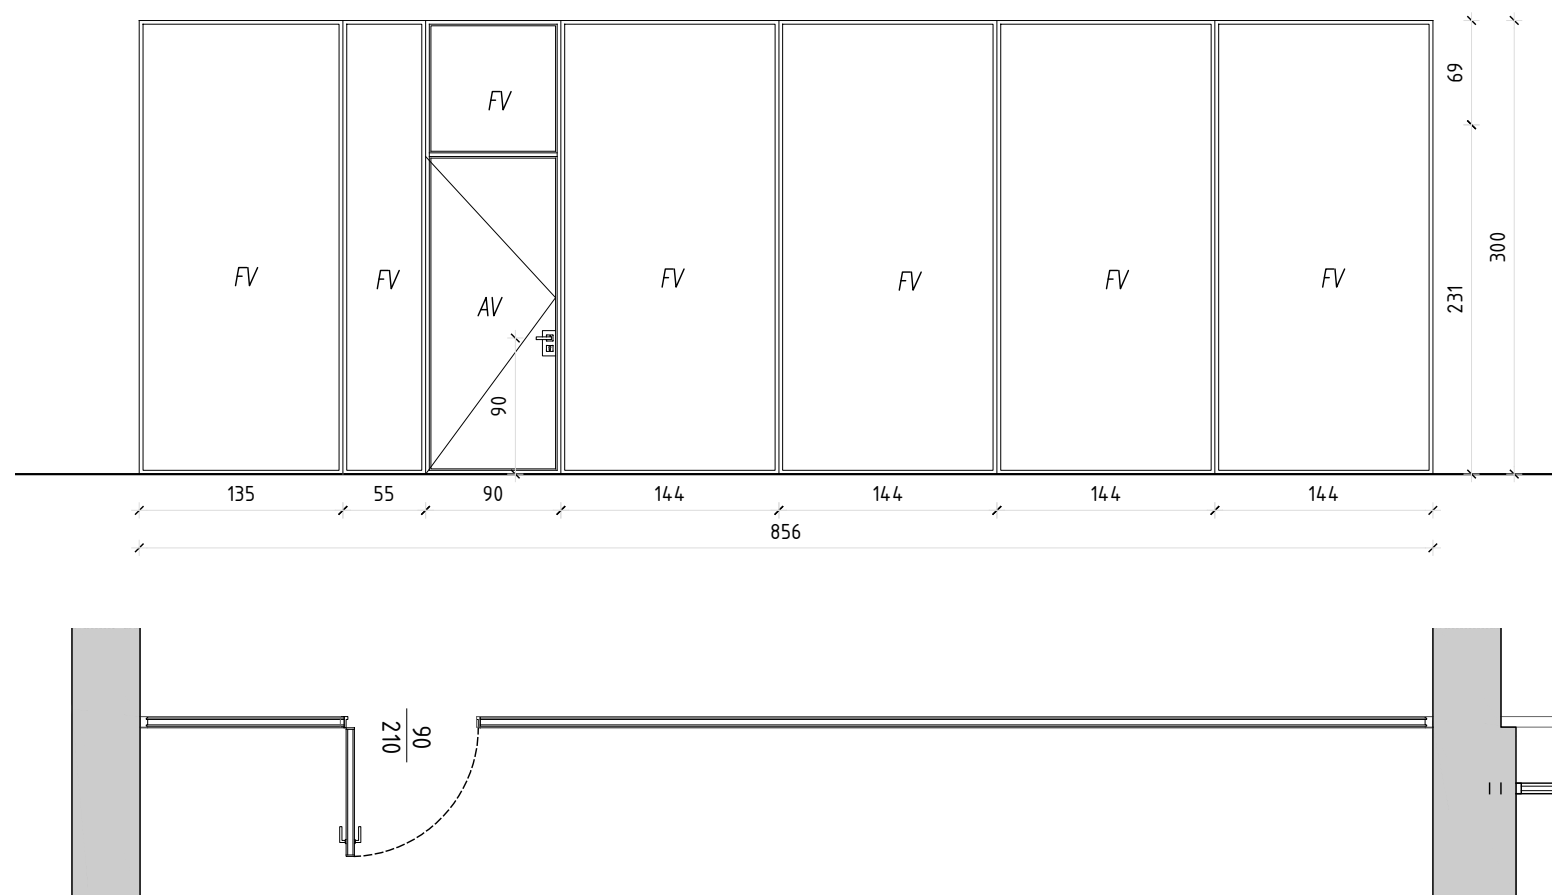


PM6

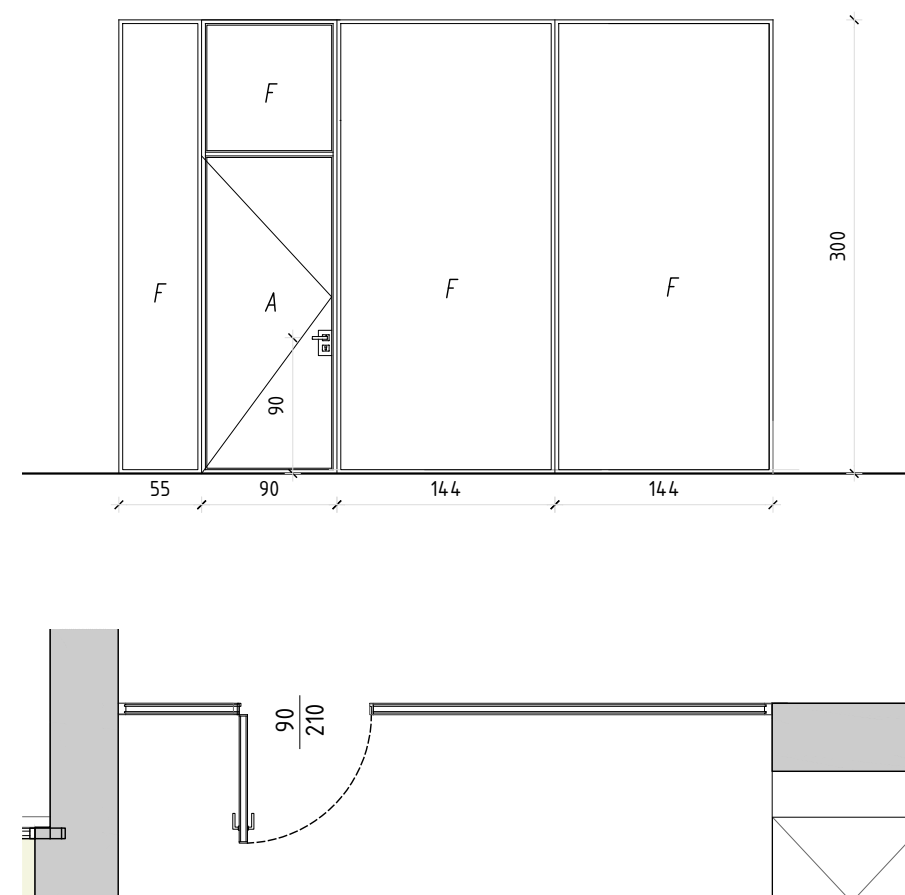


PM7

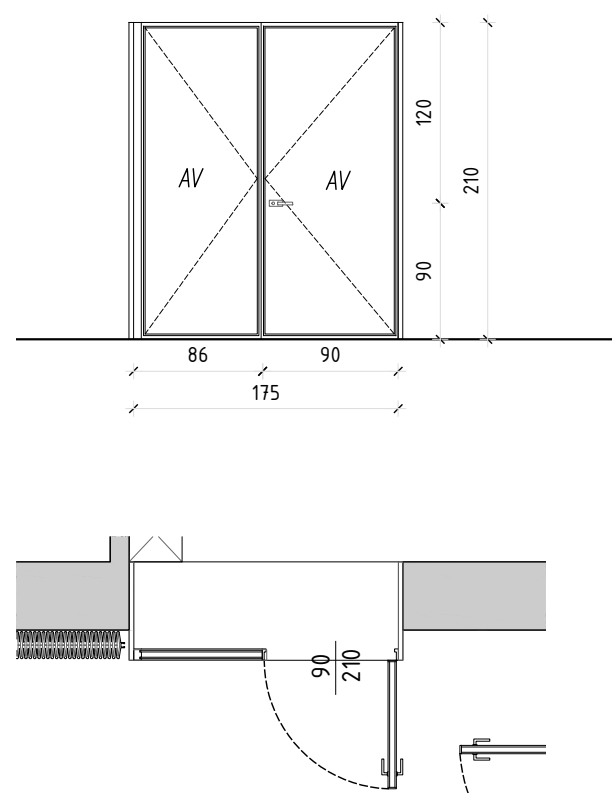



PM8

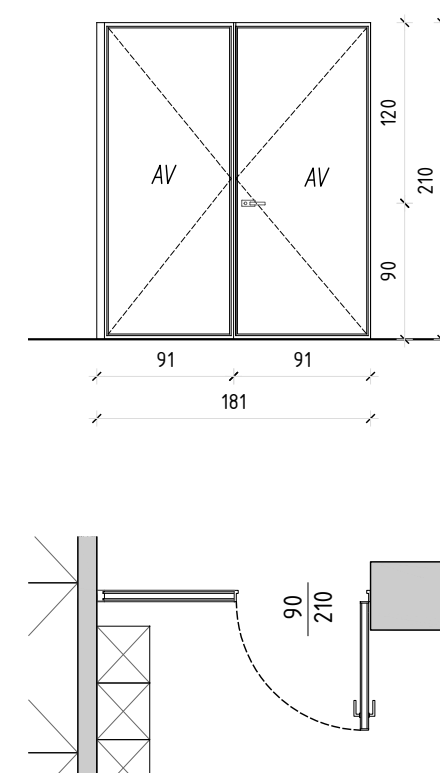

PM9

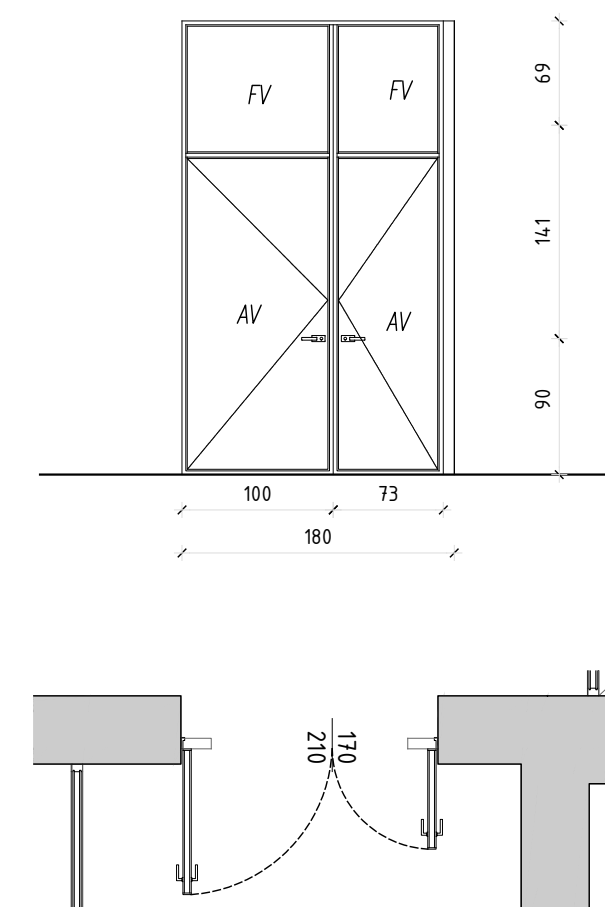

PM10

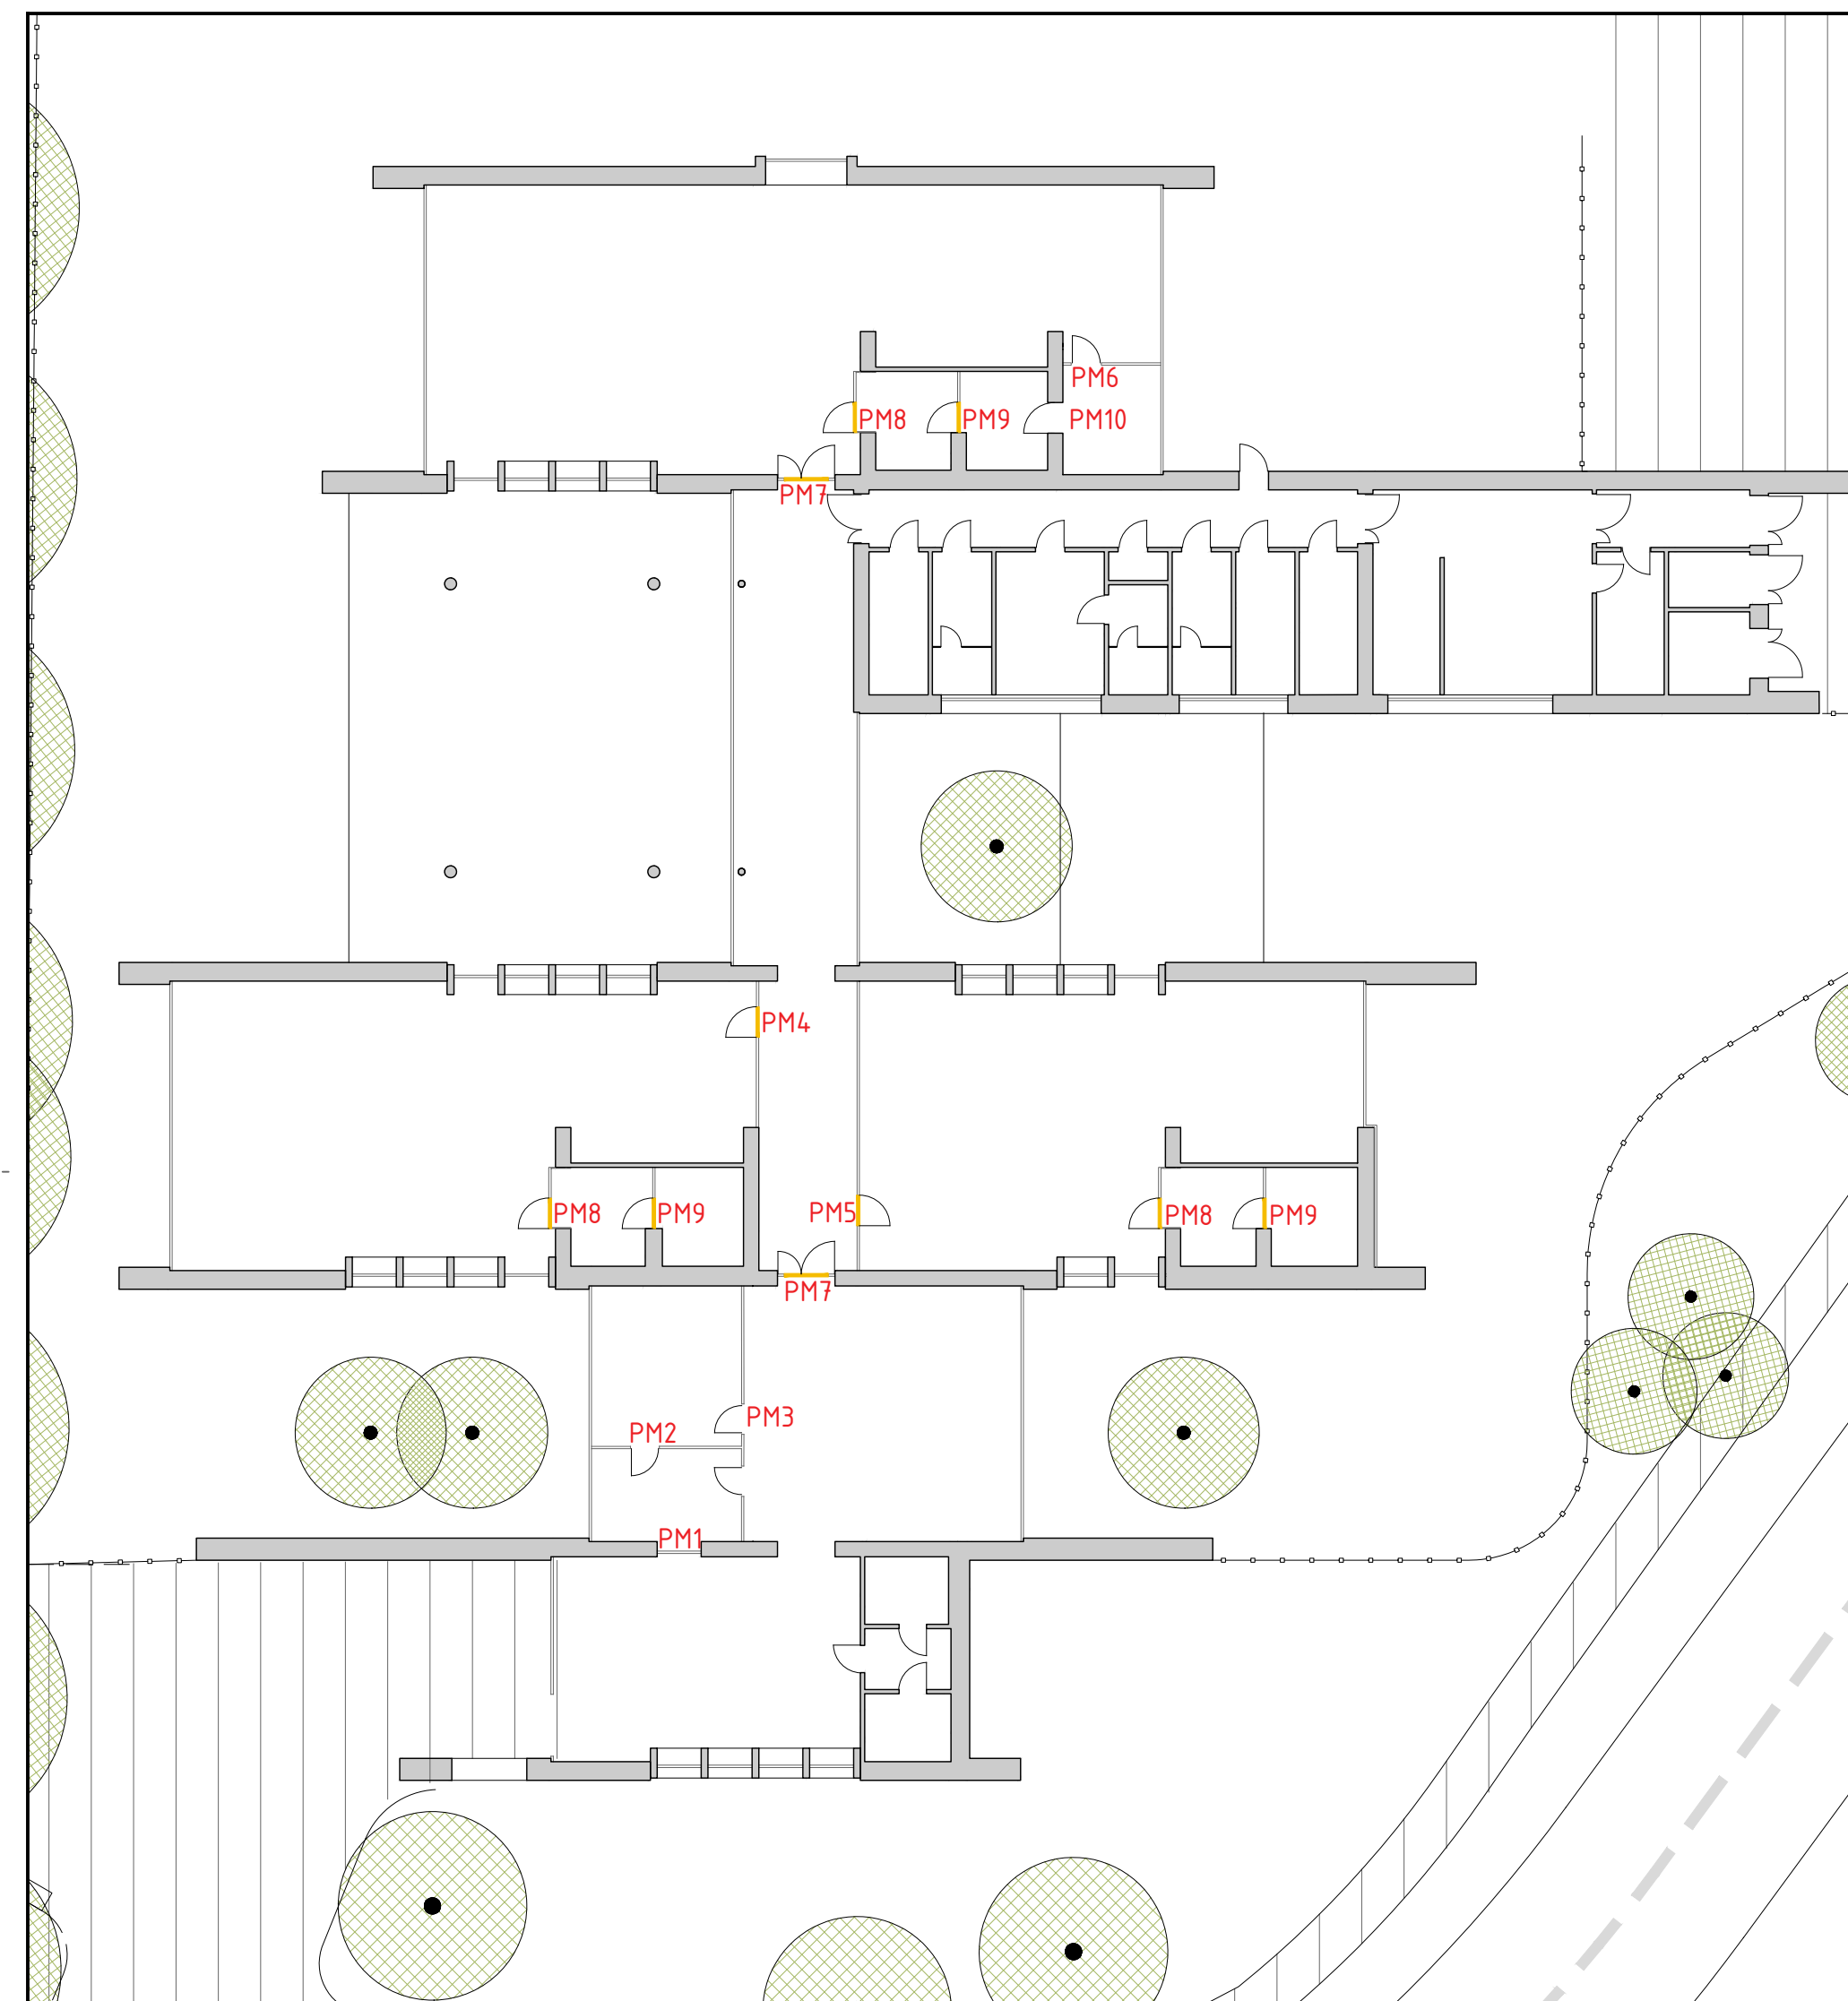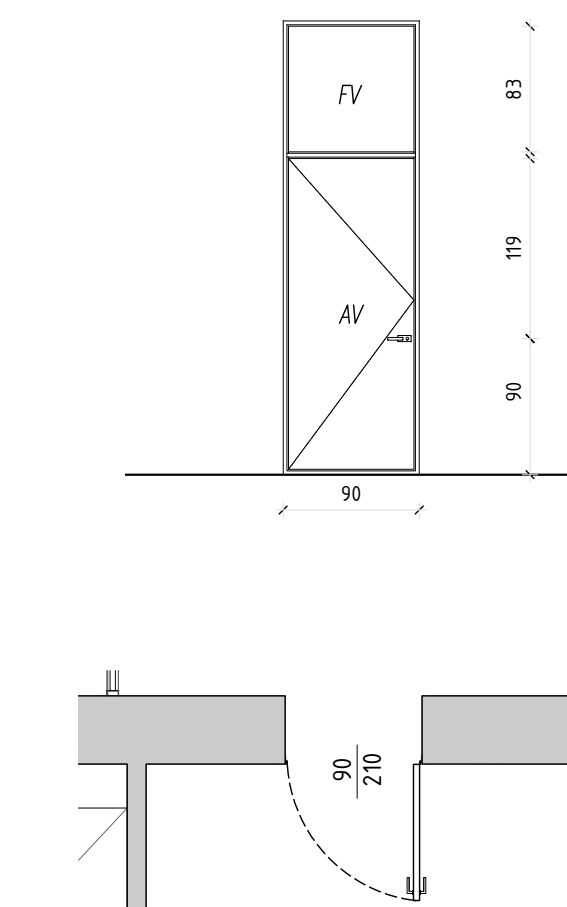

## LEGENDA

GRIGLIA DI TRANSITO O FESSURA  
SOTTO PORTA PER PASSAGGIO ARIA



Finanziato dall'Unione europea  
Nucleo di Sviluppo



COMUNE DI SIRMIONE  
AREA 3 - LAVORI PUBBLICI - SERVIZIO EDILIZIA PUBBLICA E SICUREZZA SUL LAVORO  
RESPONSABILE UNICO DEL PROCEDIMENTO  
ING. R. DANIELE FORCELLI

NUOVO ASILO NIDO IN VIA S. MARTINO

CUP C41B21002670005 - PROGETTO ESECUTIVO



E307

LUG 2022

REV 00

ABACO DELLE PARETI MOBILI

SCALA 1:50



COORDINAMENTO GENERALE E PROGETTO ARCHITETTONICO  
SBG ARCHITETTI  
Viale Gorki, 30 - 20146 Milano

PROGETTO DELLE STRUTTURE  
STUDIO ANGELELLA  
Viale Trieste, 9 - 20146 Milano



PROGETTO DEGLI IMPIANTI  
ADVANCED ENGINEERING SRL  
Via Monte Spazio, 34 - 20143 Milano