




INTERVENTO 5 RIFACIMENTO MANTO IN ERBA SINTETICA N°2 CAMPI DA TENNIS  
STATO DI FATTO

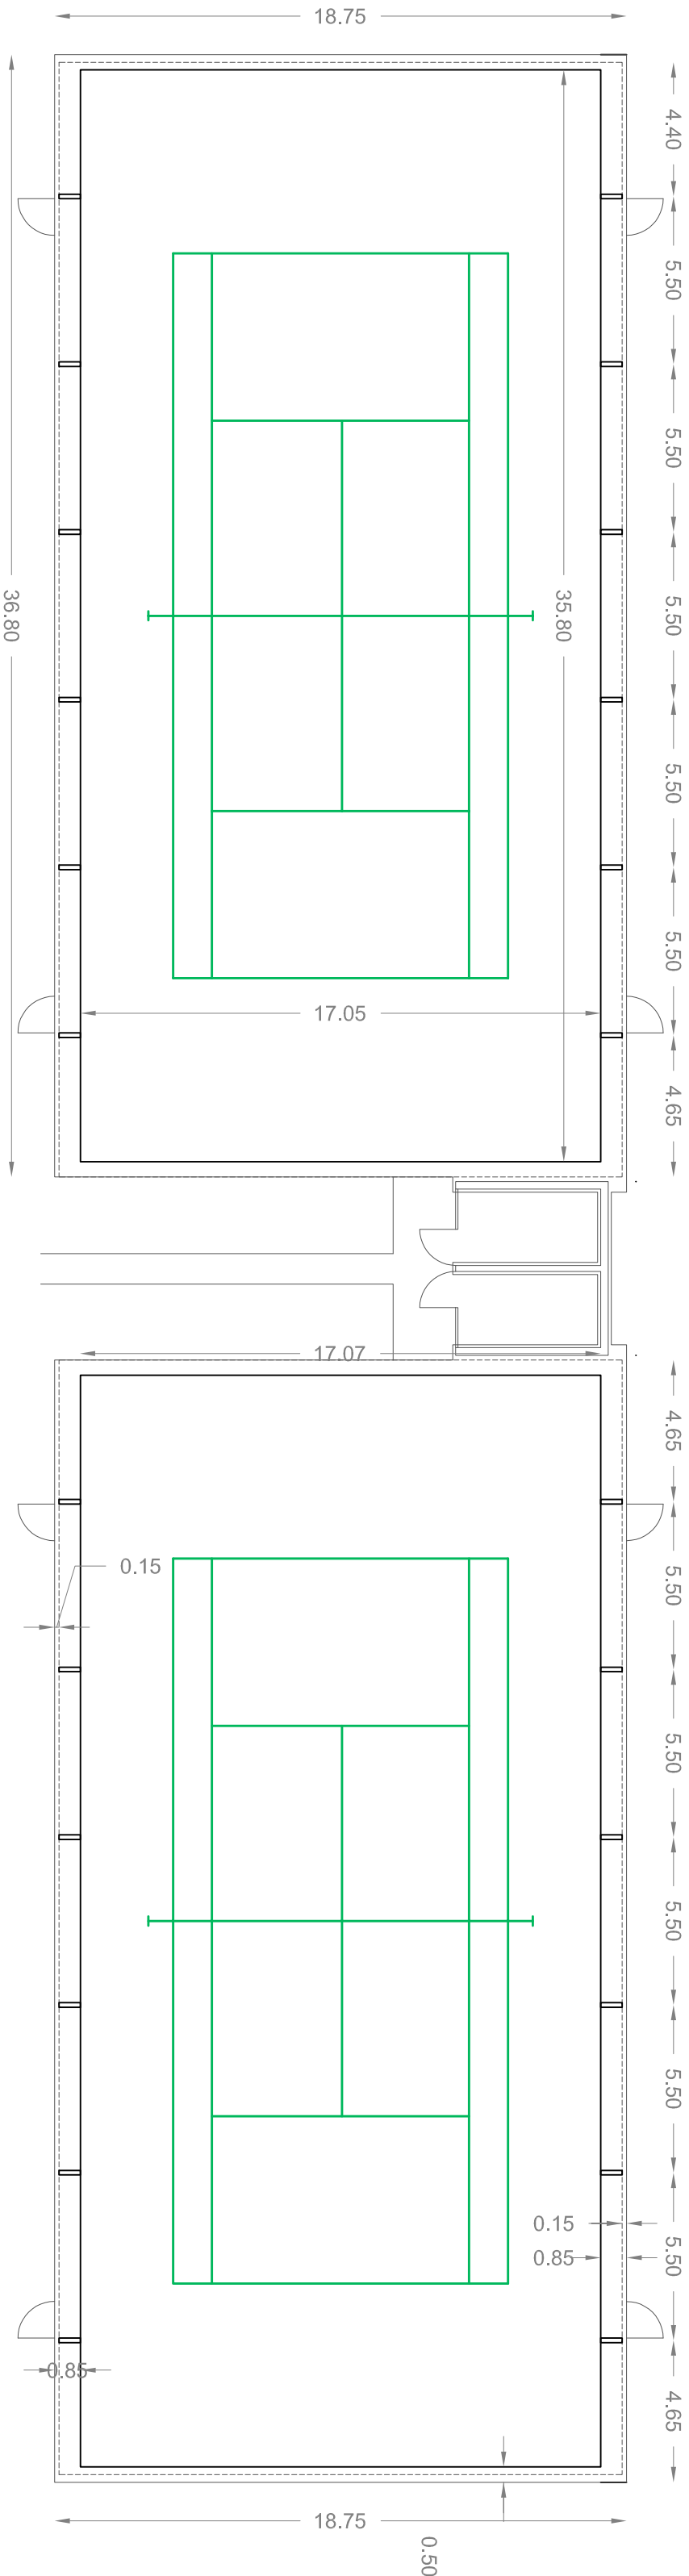


STATO DI PROGETTO

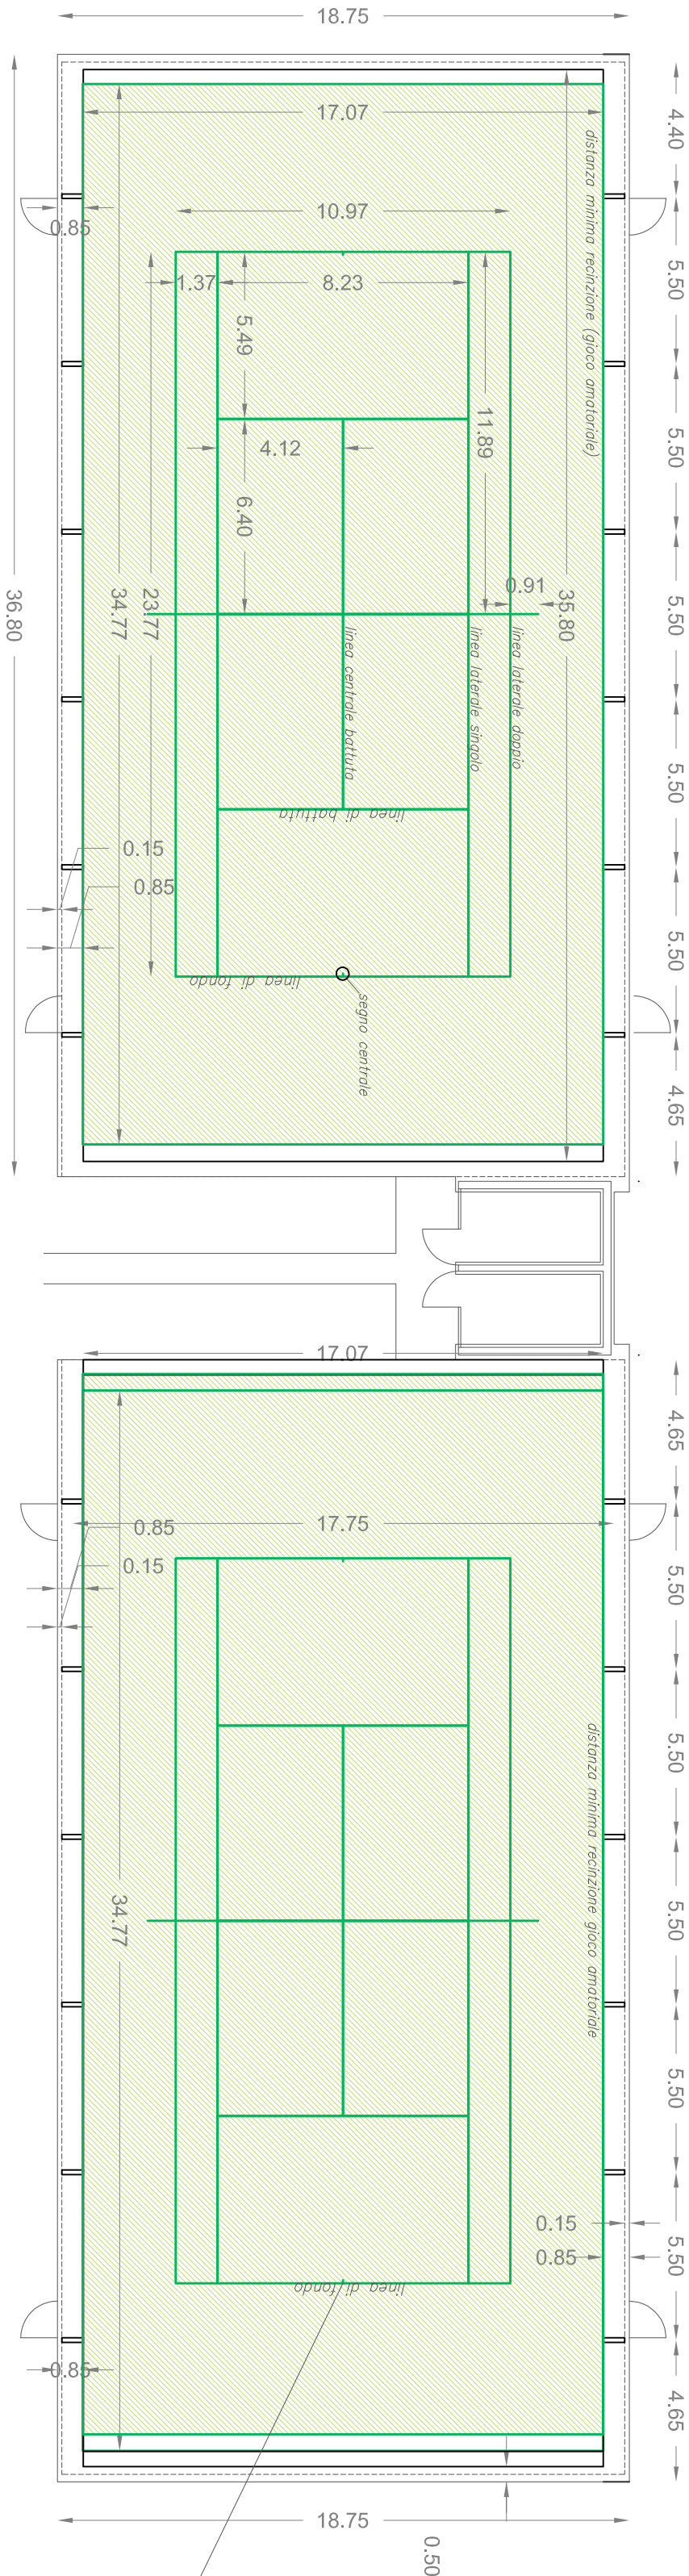

particolare della tracciatura del campo

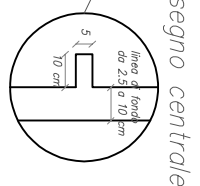


STATO COMPARATIVO

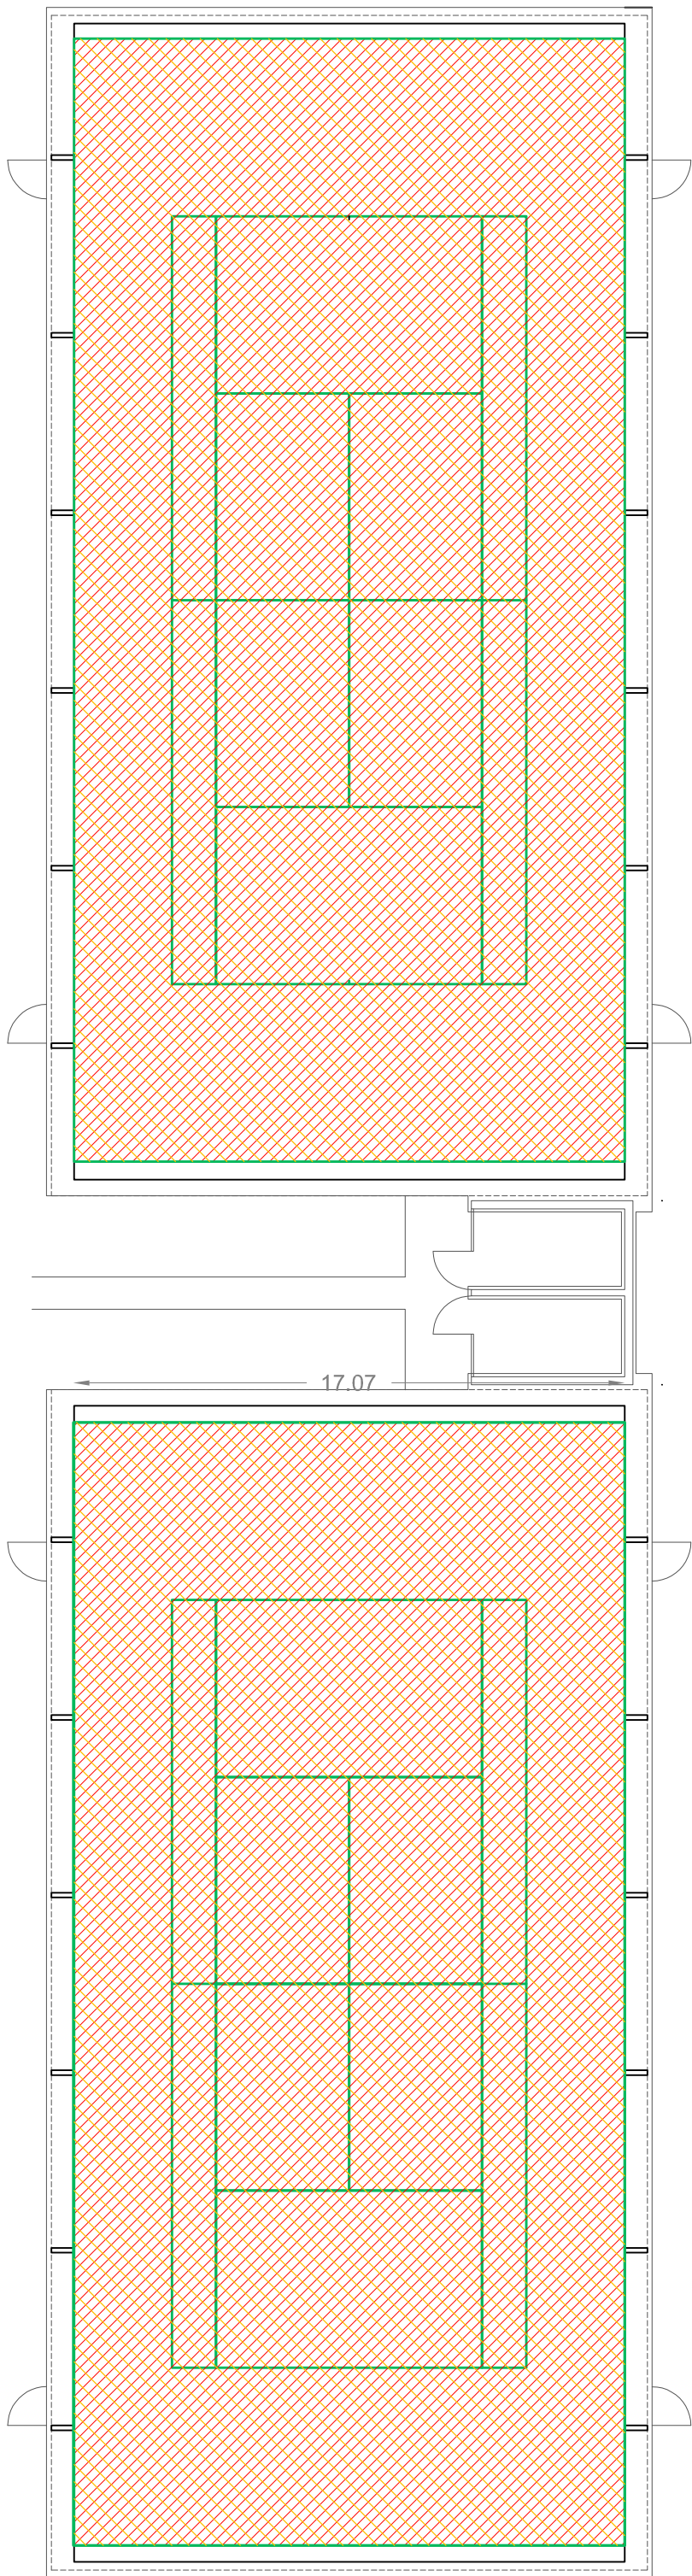

LEGENDA

- nuovo pavimentazione sportiva
- semilavori e ricostruzioni
- tracciatura del campo

INTERVENTO 4 INDIVIDUAZIONE PLANIMETRICA

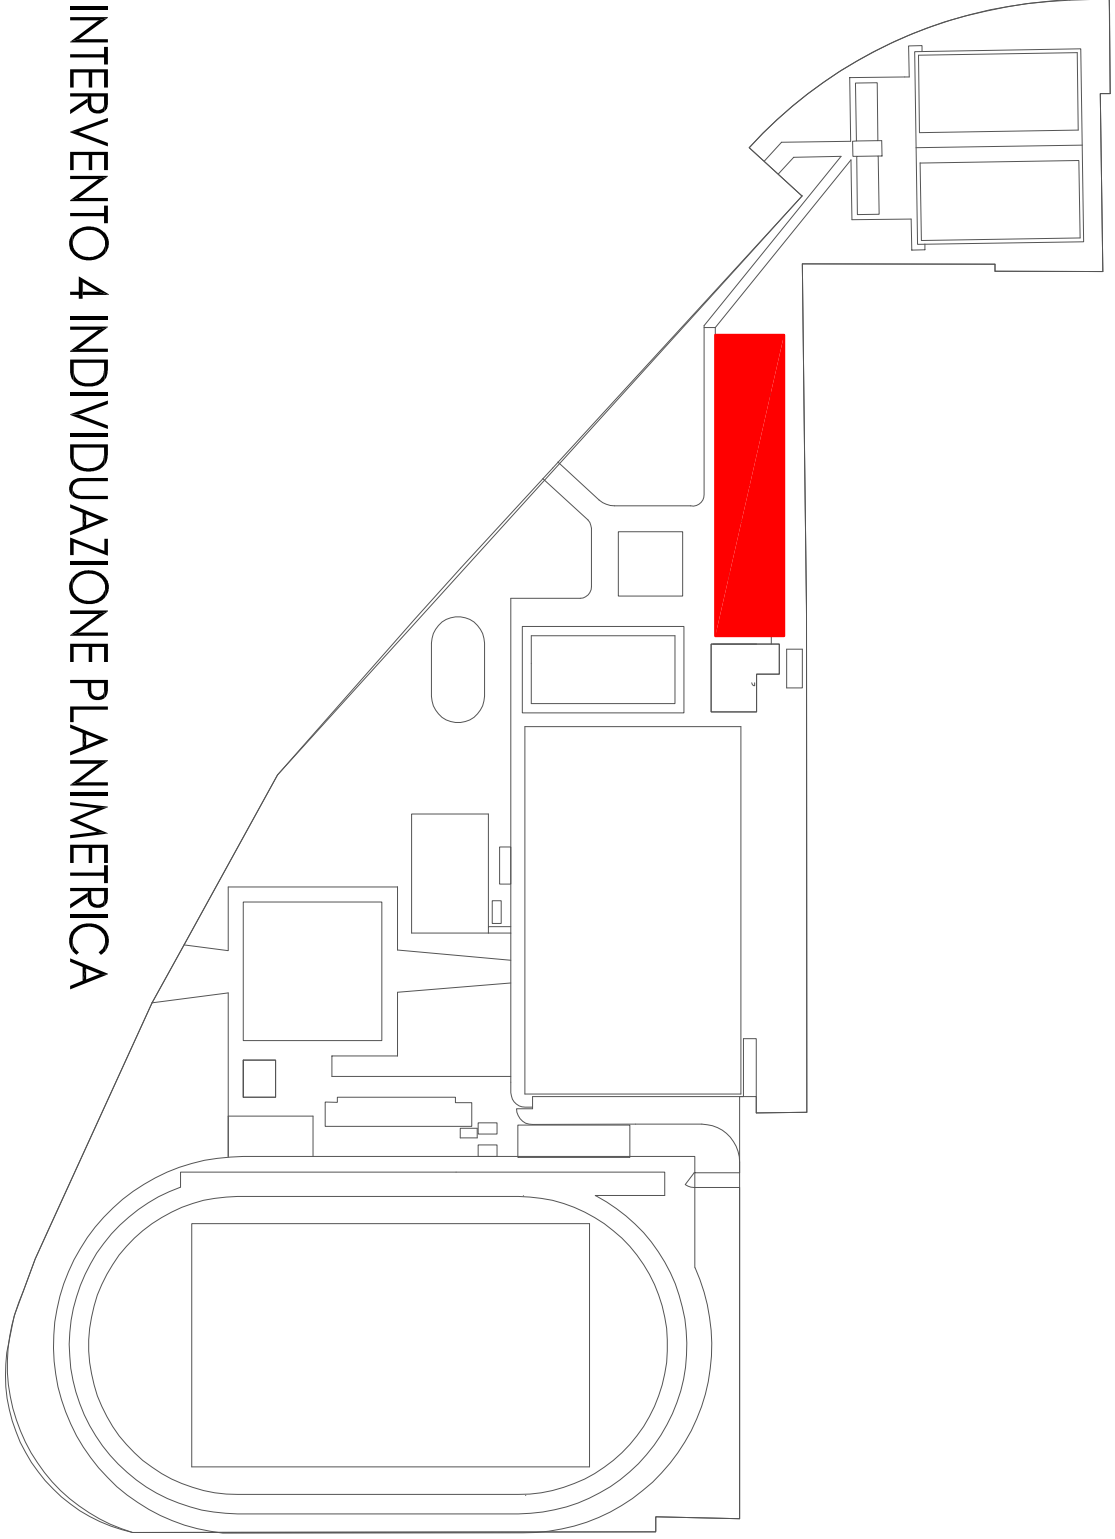

REGIONE LOMBARDIA  
COMUNE DI SOLARO  
(Provincia di Milano)  
-Ufficio Tecnico-

centro sportivo comunale "G. Scitedi":  
MANUTENZIONE STRAORDINARIA  
IMPIANTI SPORTIVI DA AFFIDARE IN CONCESSIONE

importo: € 668.352,11

opera in progetto	
livello progettuale	
PROGETTO DEFINITIVO	

elaborato TAV. 6	SOSTITUZIONE MANTO ERBA SINTETICA SU N°2 CAMPI DA TENNIS (INTERVENTO N°5)
---------------------	--

Responsabile del Procedimento Arch. MORTINO DI RIENZO	
--	--

Progettazione Novobio soc. coop. P.zzo Dante 4 27100 Pavia	Progettista Ing. VITTORIO CATTANEO Coordinamento per la sicurezza Arch. VINCENZO BERTOLETTI
---	--

Aggiornamento: AGOSTO 2017	Data: AGOSTO2017	Scala: 1:200	1:10
-------------------------------	---------------------	-----------------	------