

**Agenzia del Territorio
CATASTO FABBRICATI
Ufficio Provinciale di
Milano**

Dichiarazione protocollo n. MI0717240 del 27/09/2010

Planimetria di u.i.u. in Comune di Rho

Via Emilio Balzarotti

civ. 7

Identificativi Catastali:

Sezione:
Foglio: 26
Particella: 663
Subalterno: 45

Compilata da:

[REDACTED]
Iscritto all'albo:
Geometra Dipendente Pubblico


Prov.

N.

Scheda n. 1

Scala 1:200

VIA E. BALZAROTTI

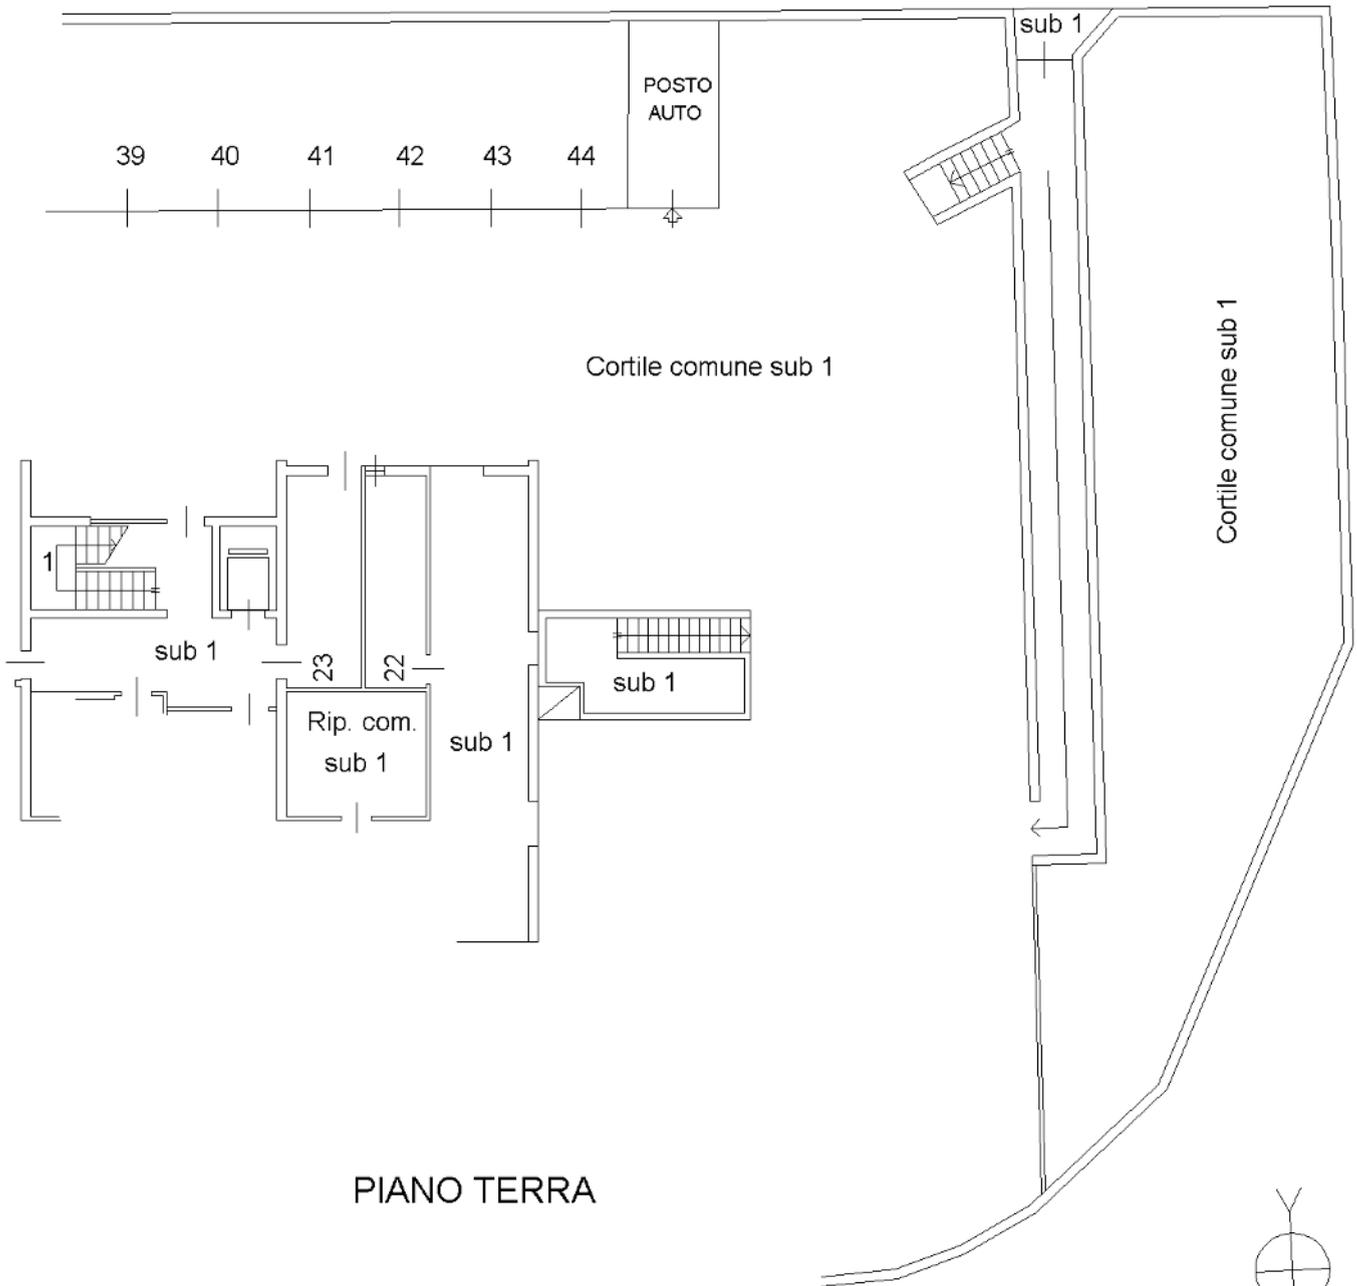

PIANO TERRA

