

Agenzia delle Entrate
CATASTO FABBRICATI
Ufficio Provinciale di
Milano

Dichiarazione protocollo n. MI0046833 del 09/02/2024

Comune di Rho

Via Eugenio Montale

civ. 31

Identificativi Catastali:

Sezione:

Foglio: 40

Particella: 608

Subalterno: 21

Compilata da:

Iscritto all'albo:
Geometra Dipendente Pubblico

Prov.

N.


Planimetria

Scheda n. 1

Scala 1:200


PIANO TERRA

H = 2.70

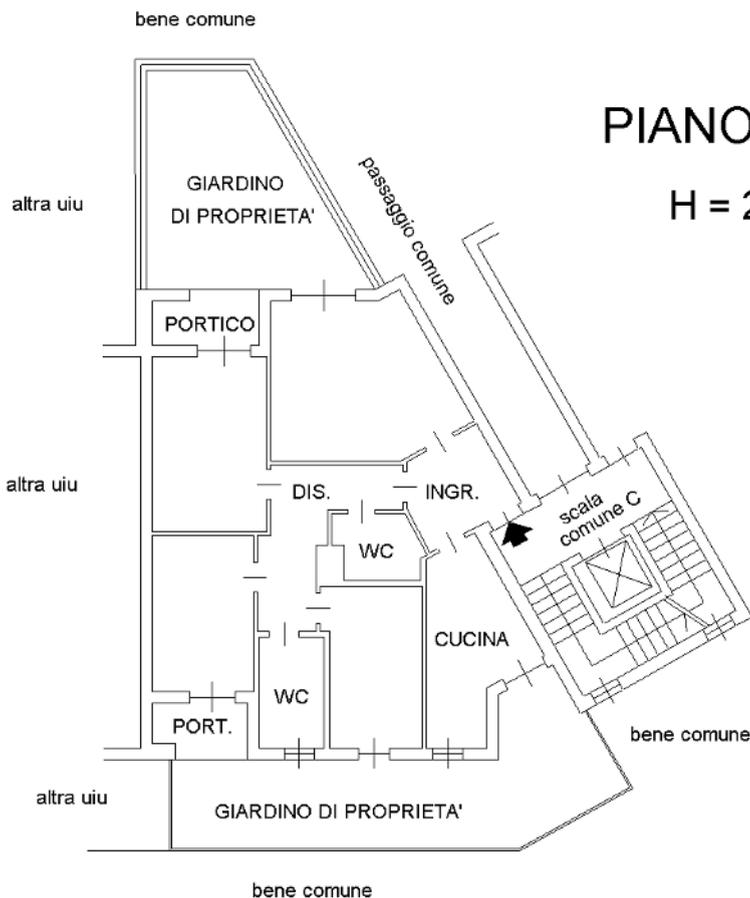

PIANO PRIMO SOTTOSTRADA

H = 2.40

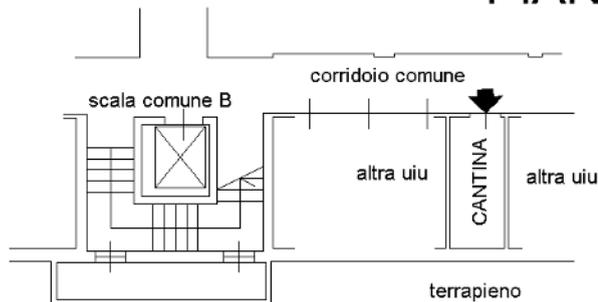

Ultima planimetria in atti