




- P1 pavimento in battuto di cemento
CON impermeabilizzazione PIANO PRIMO/ SENZA impermeabilizzazione PIANO TERRA (vedi tav. ES-15)
- P2 pavimentazione in autobloccanti
- M1 muro in c.a. finitura a vista
- M2 muro in c.a. da rasare e tinteggiare con pittura elastomerica di resina acrilica colore scuro - a scelta della D.L.
- M4 gabbioni metallici autoportanti ancorati alla facciata con tasselli e riempiti con pietra
- M6 struttura in tubolari metallici rivestita in pannelli di ferro nero calamina / lamiera alluminio. VEDERE DETAGLI ALLEGATI E TAVOLE STR
- M7 parapetto in vetro antisfondamento
- M8 parete in blocchi di cemento

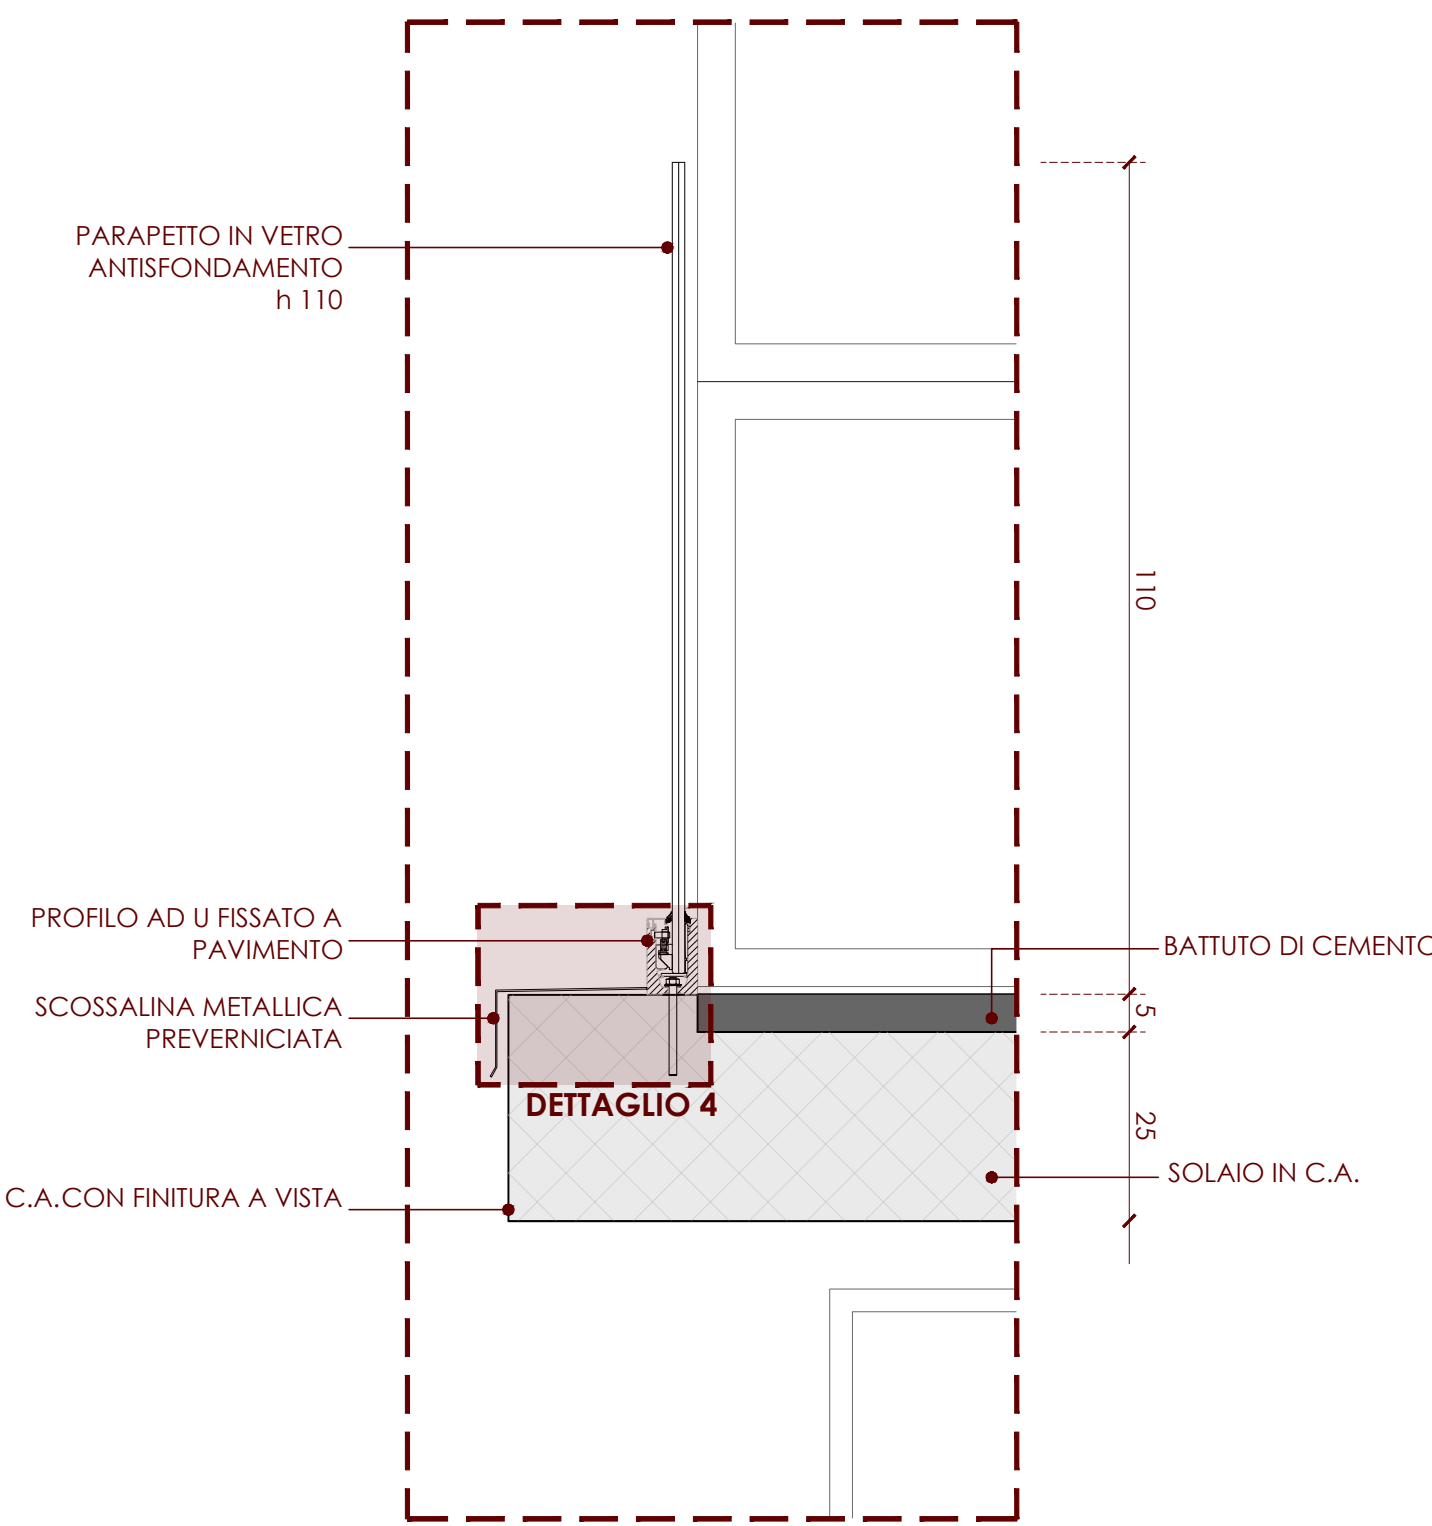


DETAGLIO 1 - pannello tipo B

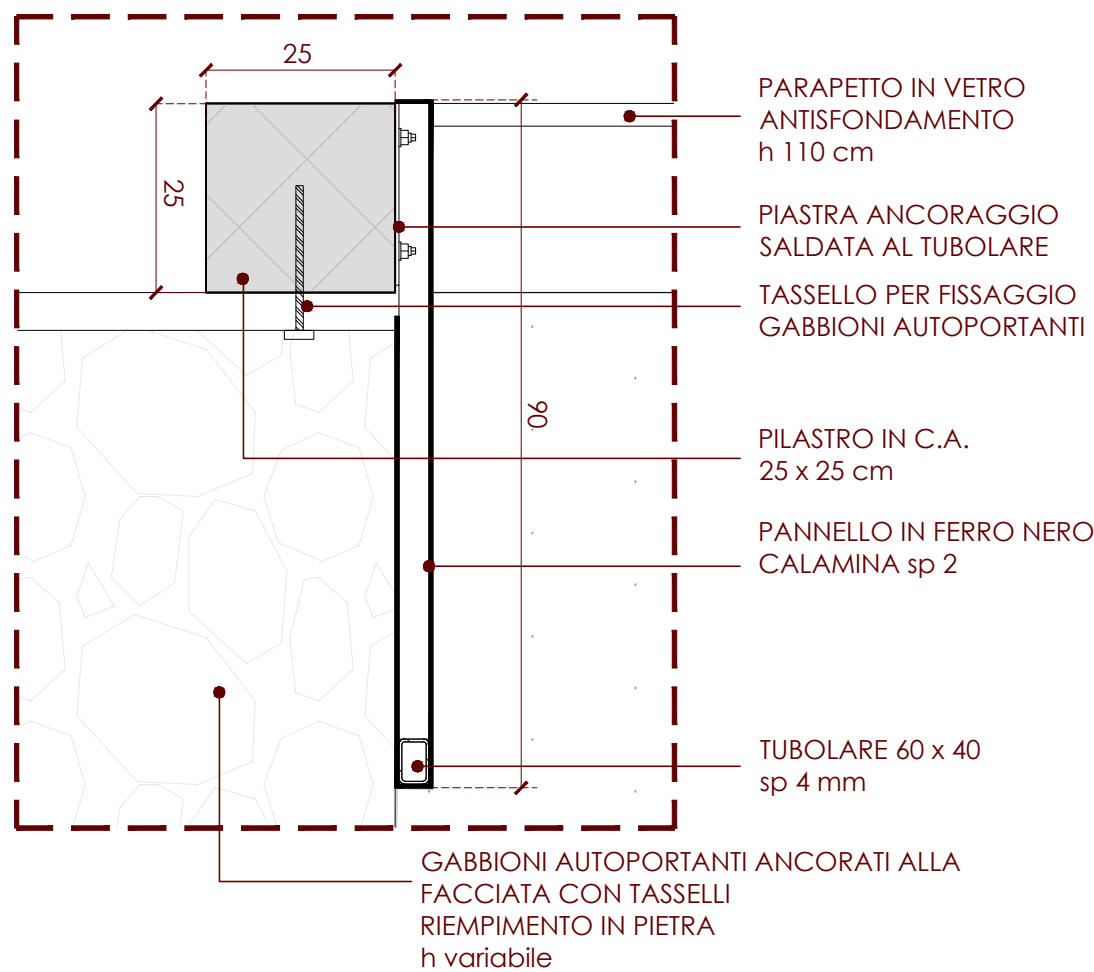

DETAGLIO 2 - pannello tipo A

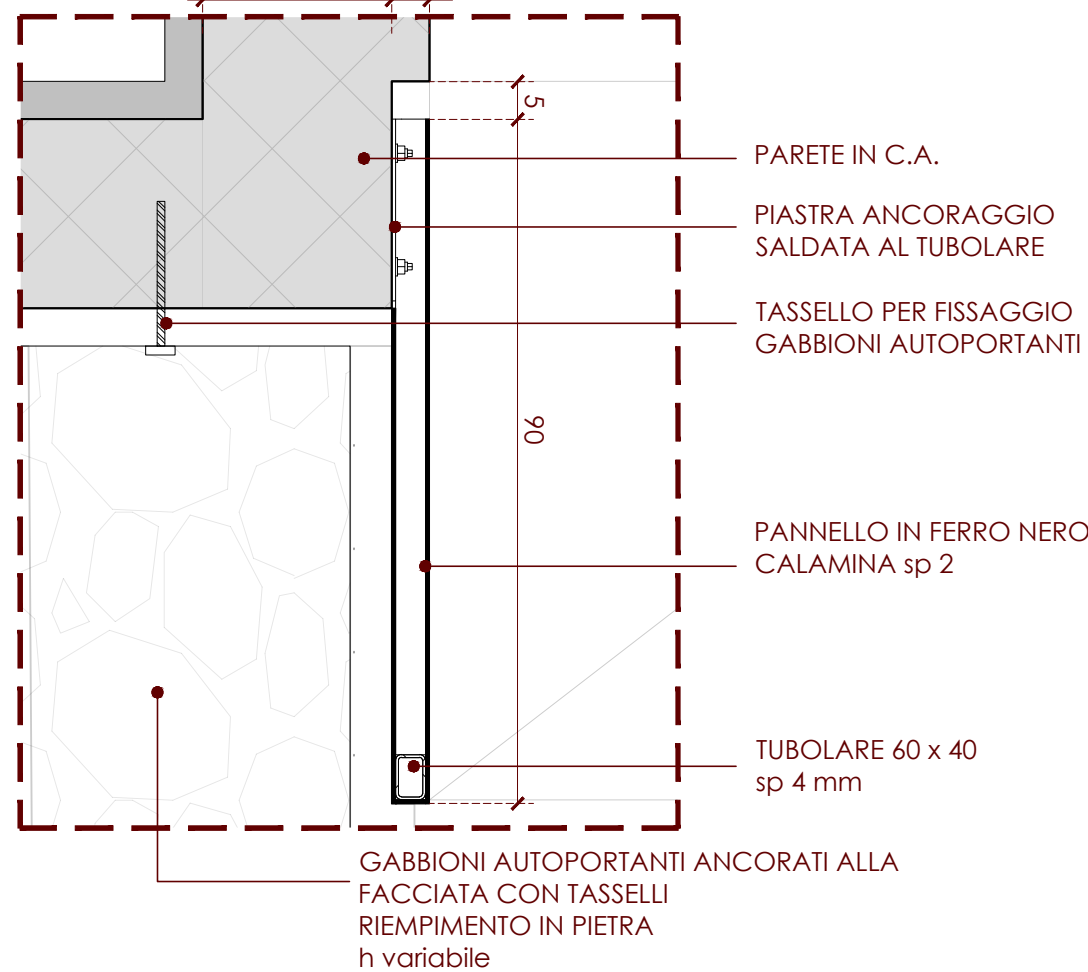

DETAGLIO 3 - pannello tipo A

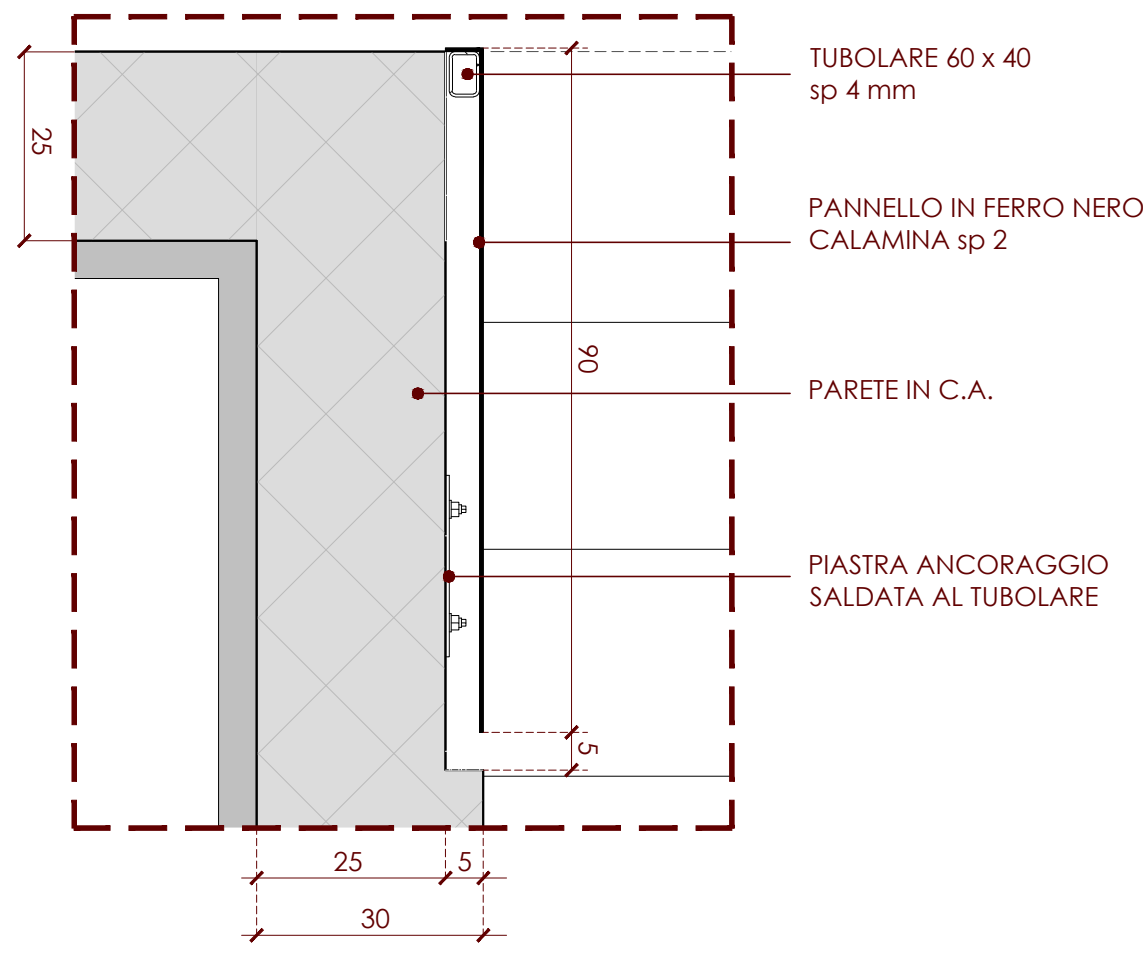

DETAGLIO 4

