




SEZIONE MM

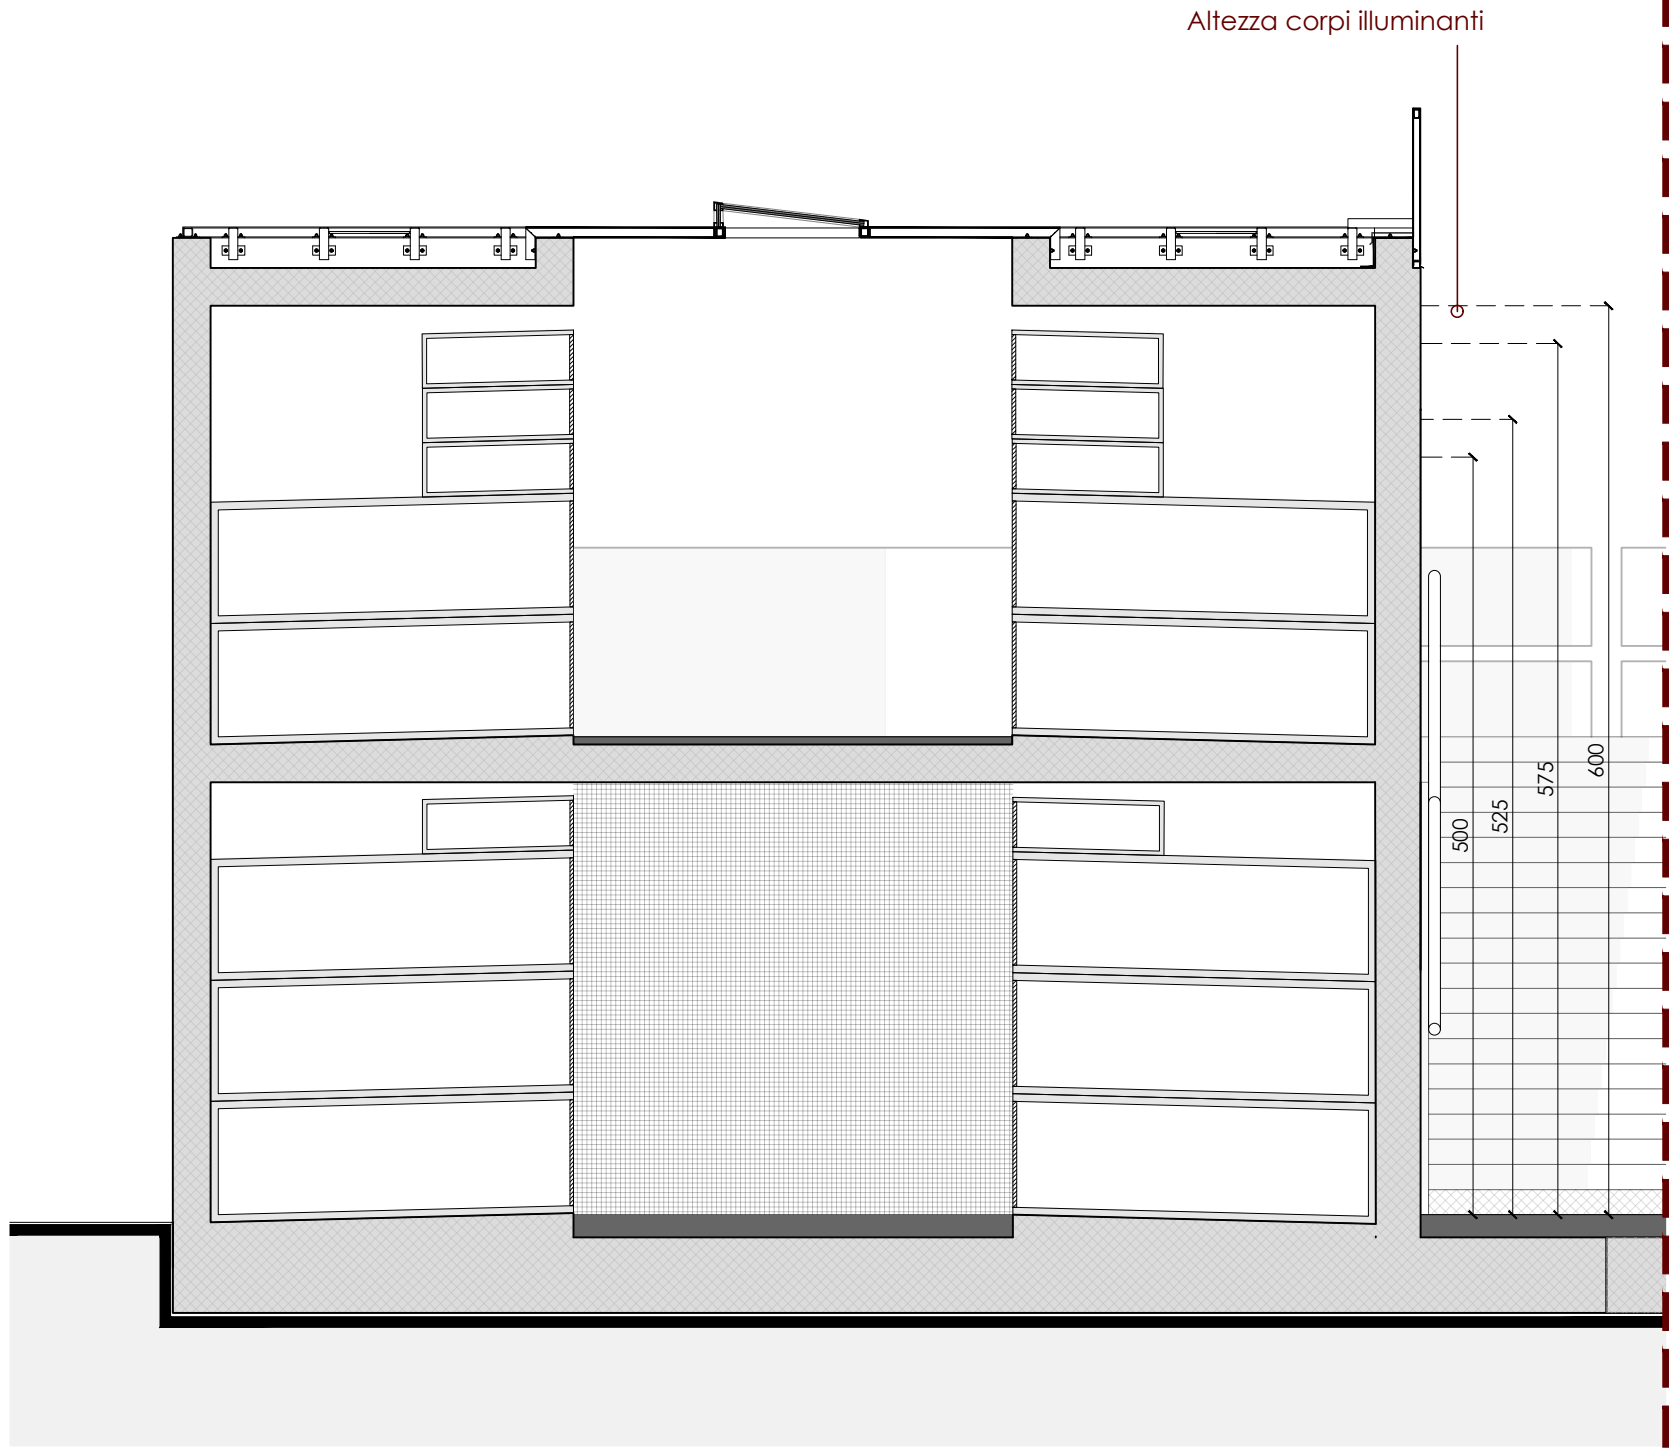


SEZIONE II

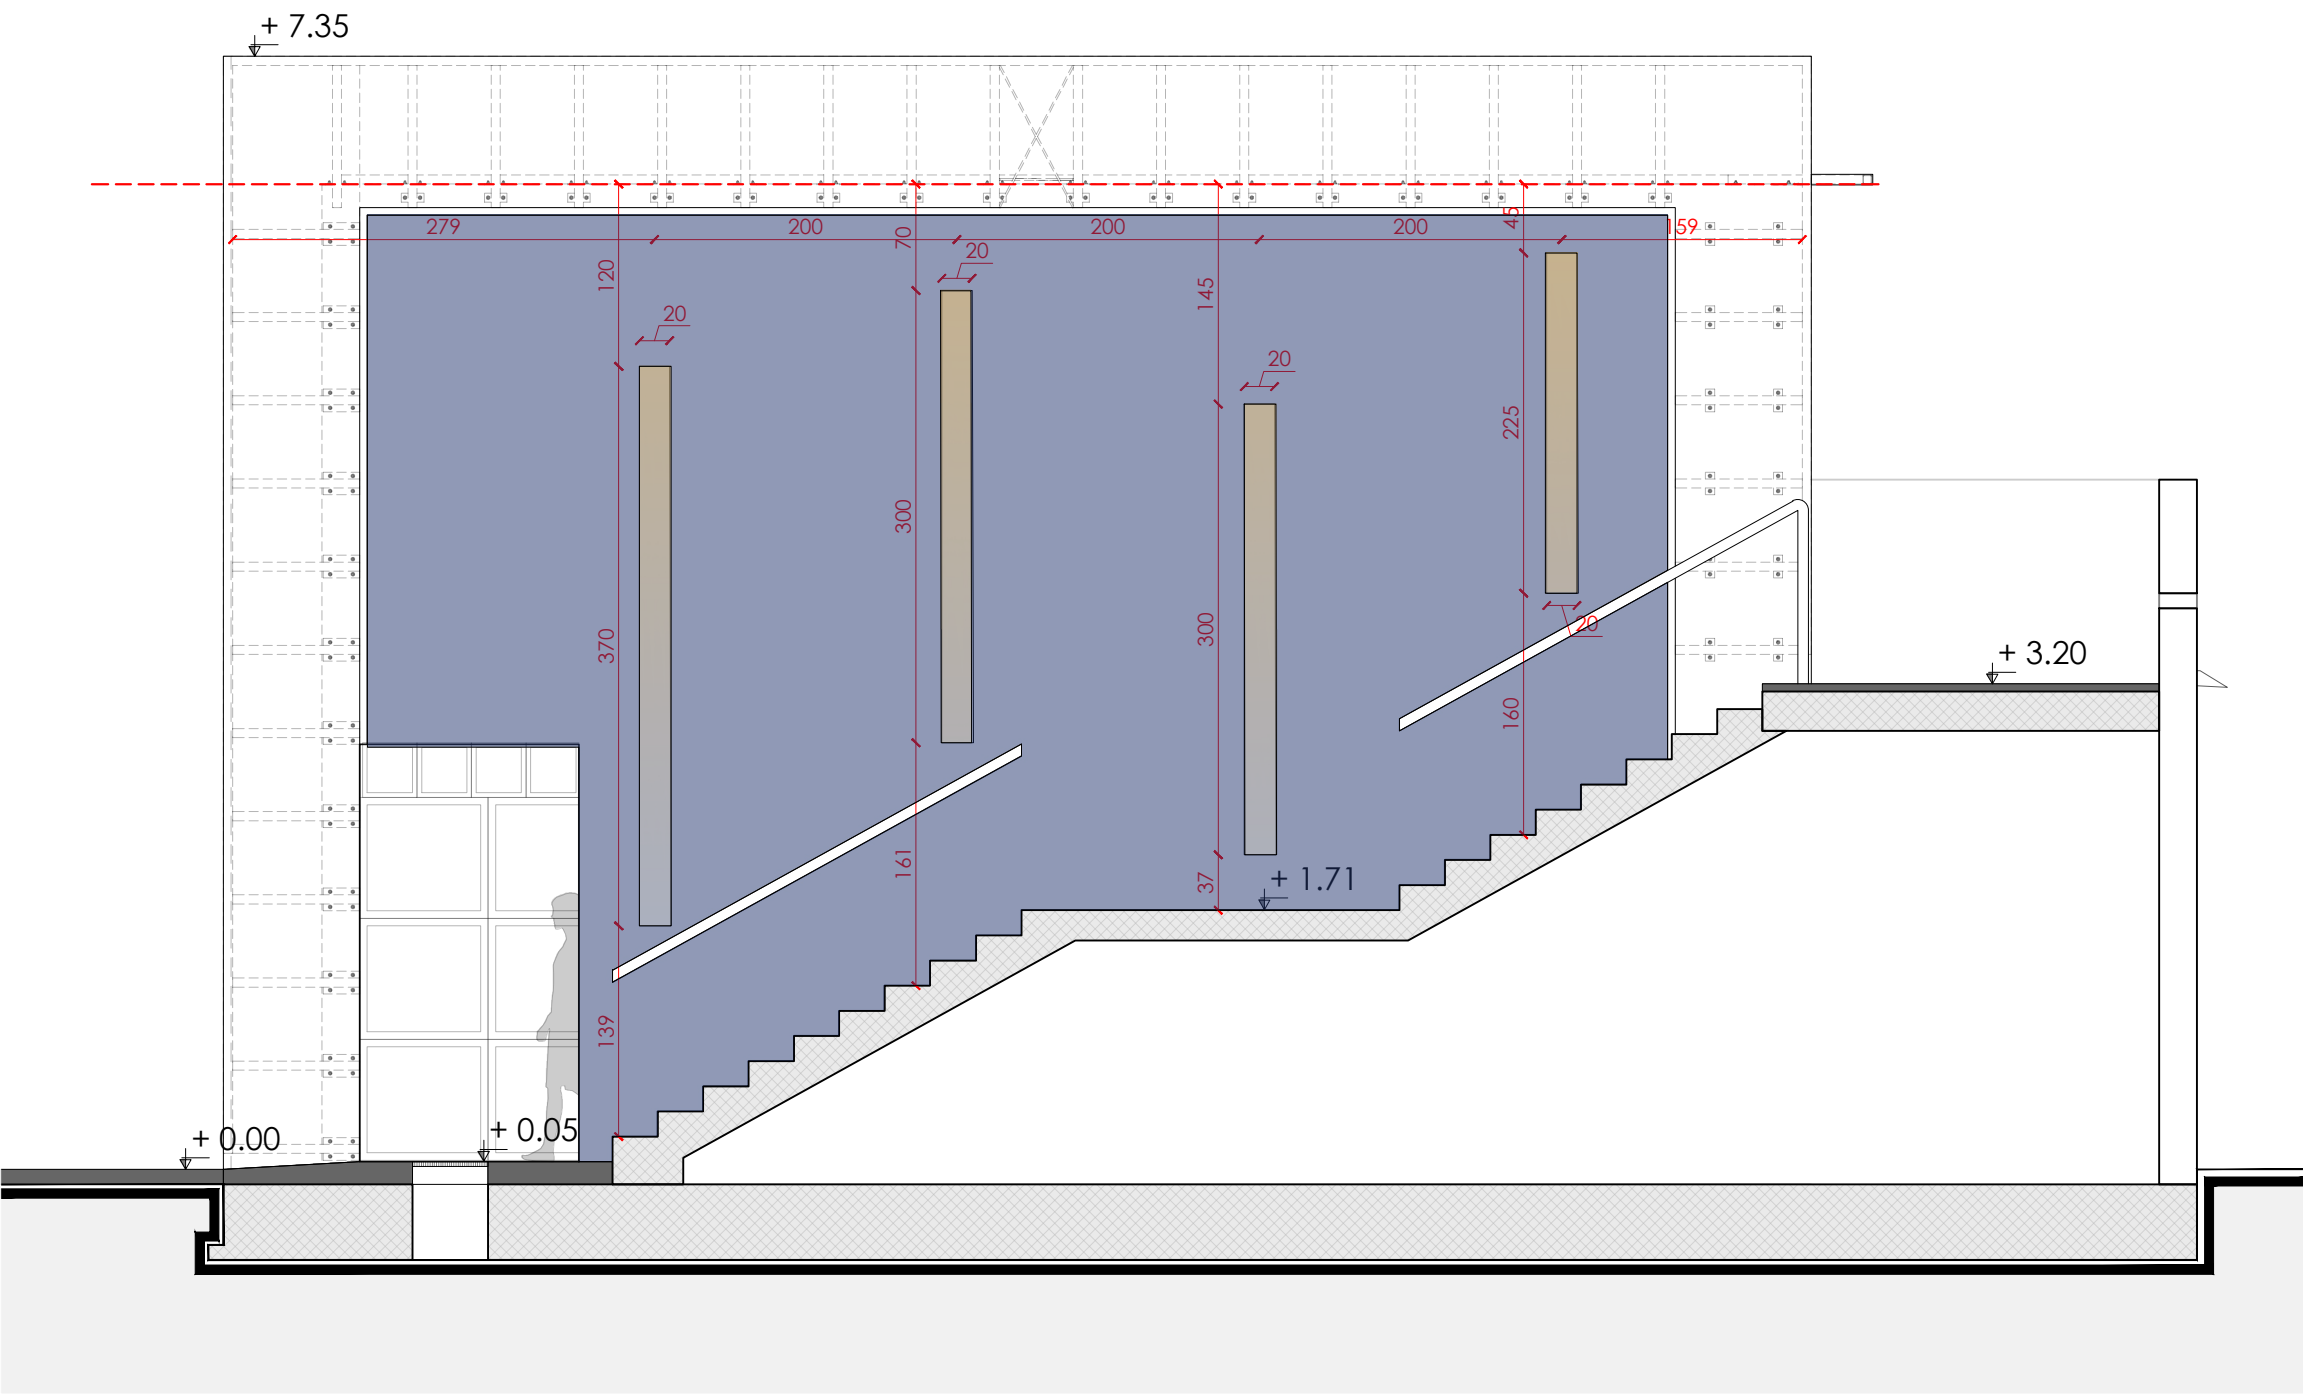


SEZIONE LL

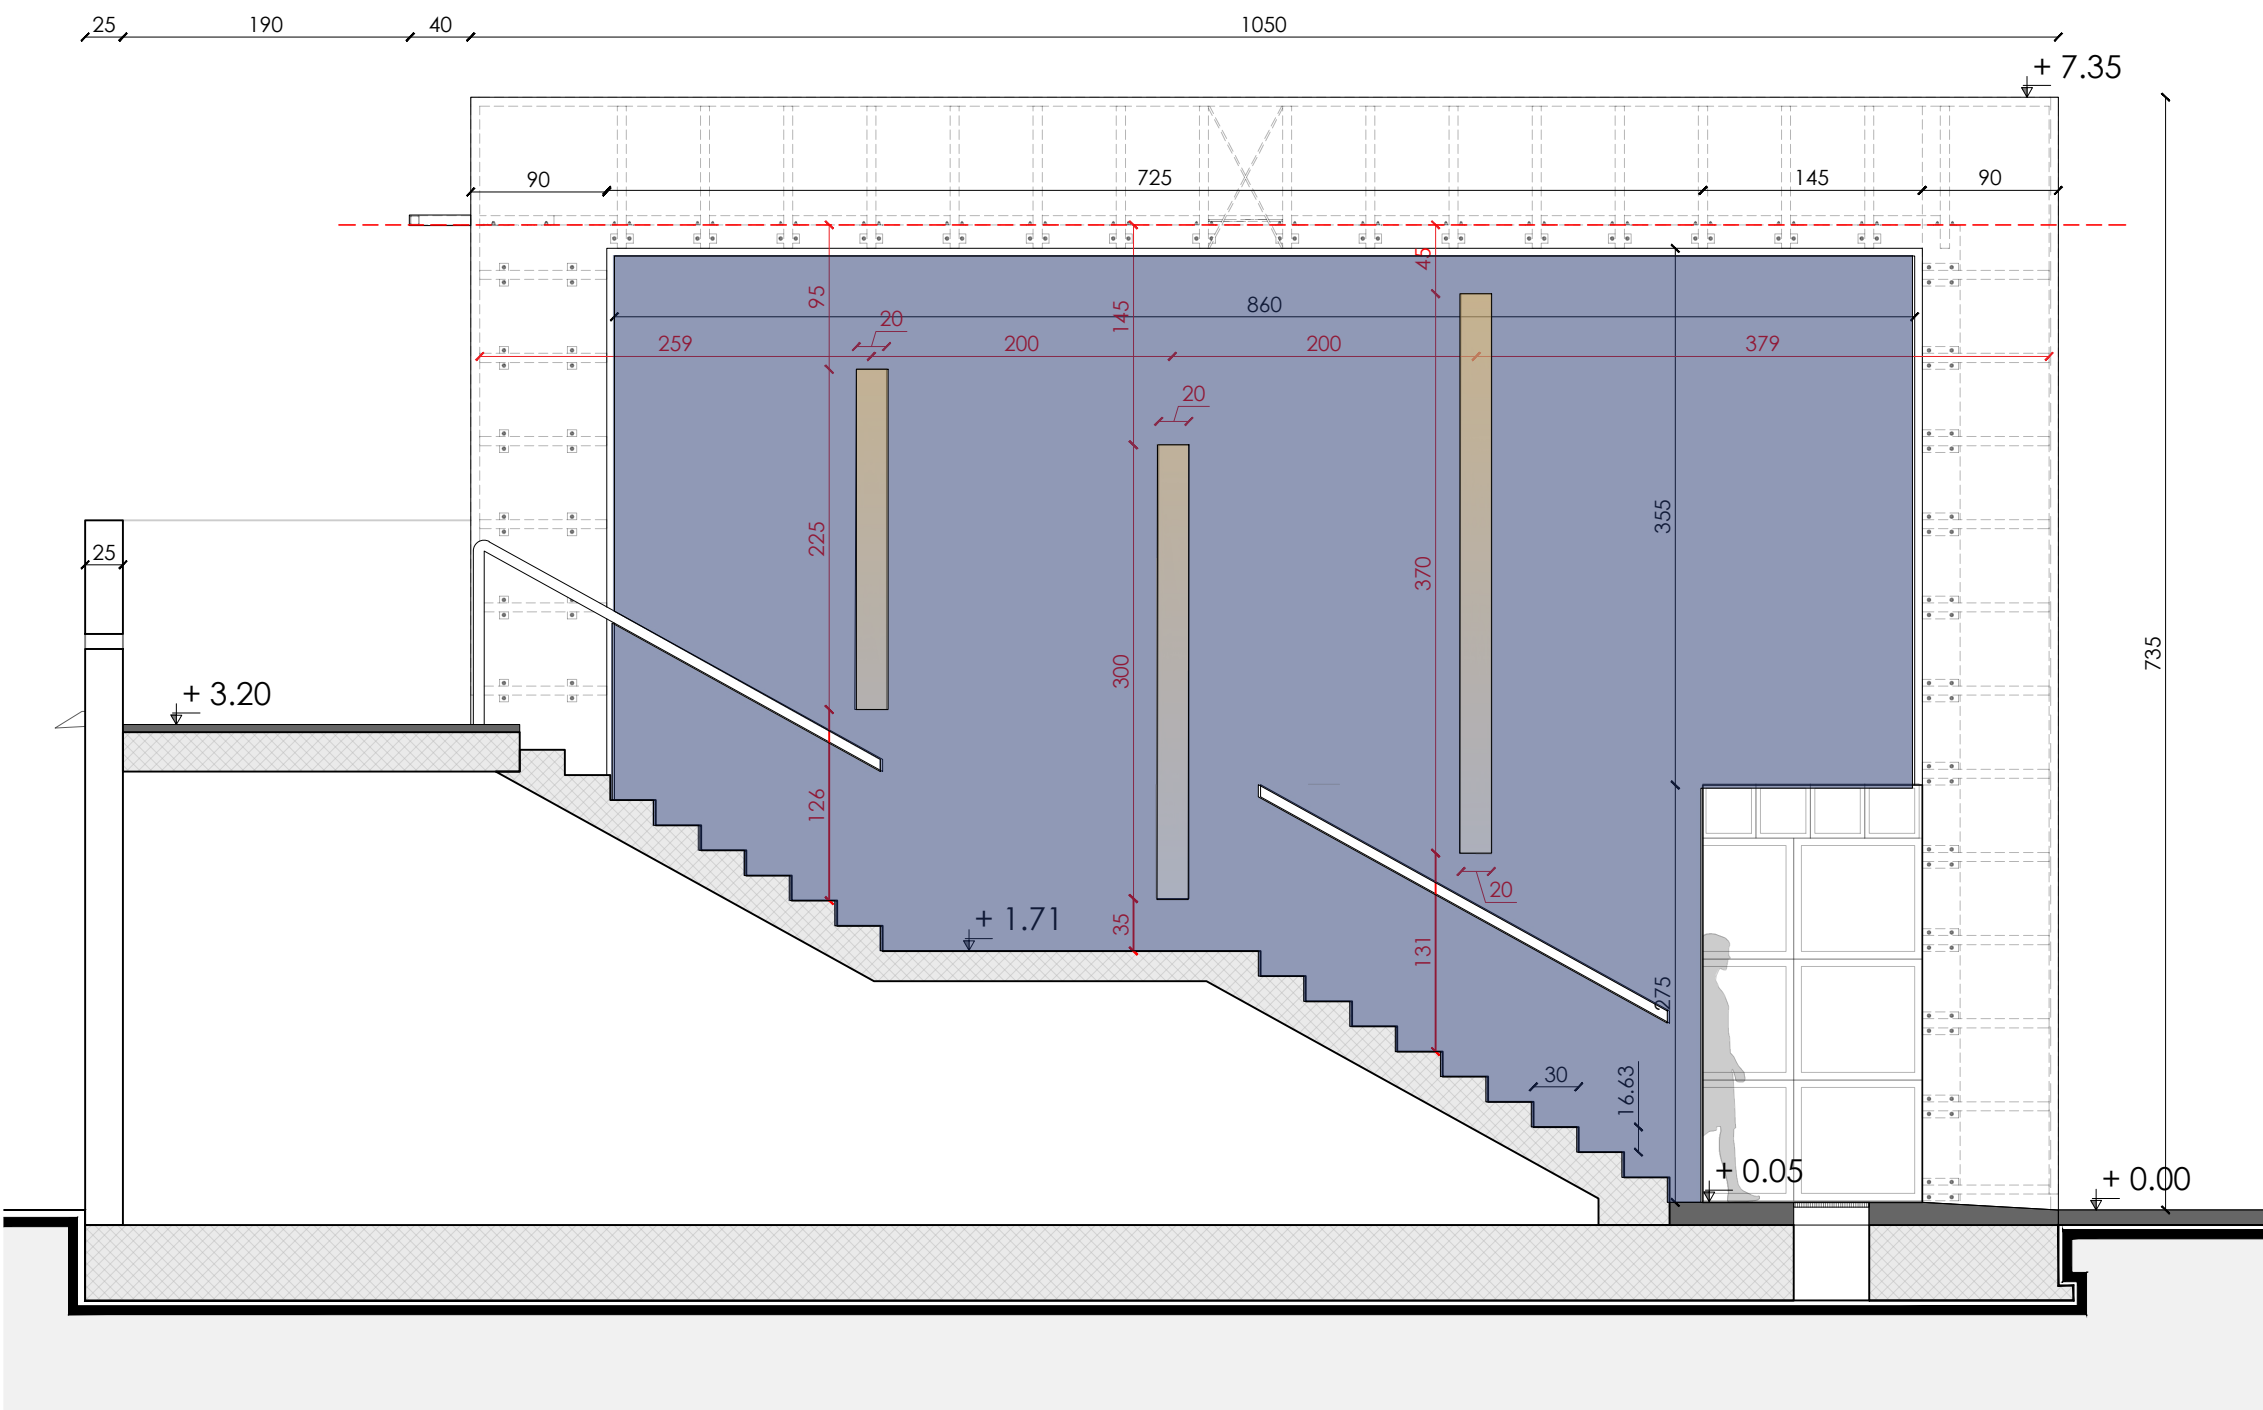

SEZIONE MM

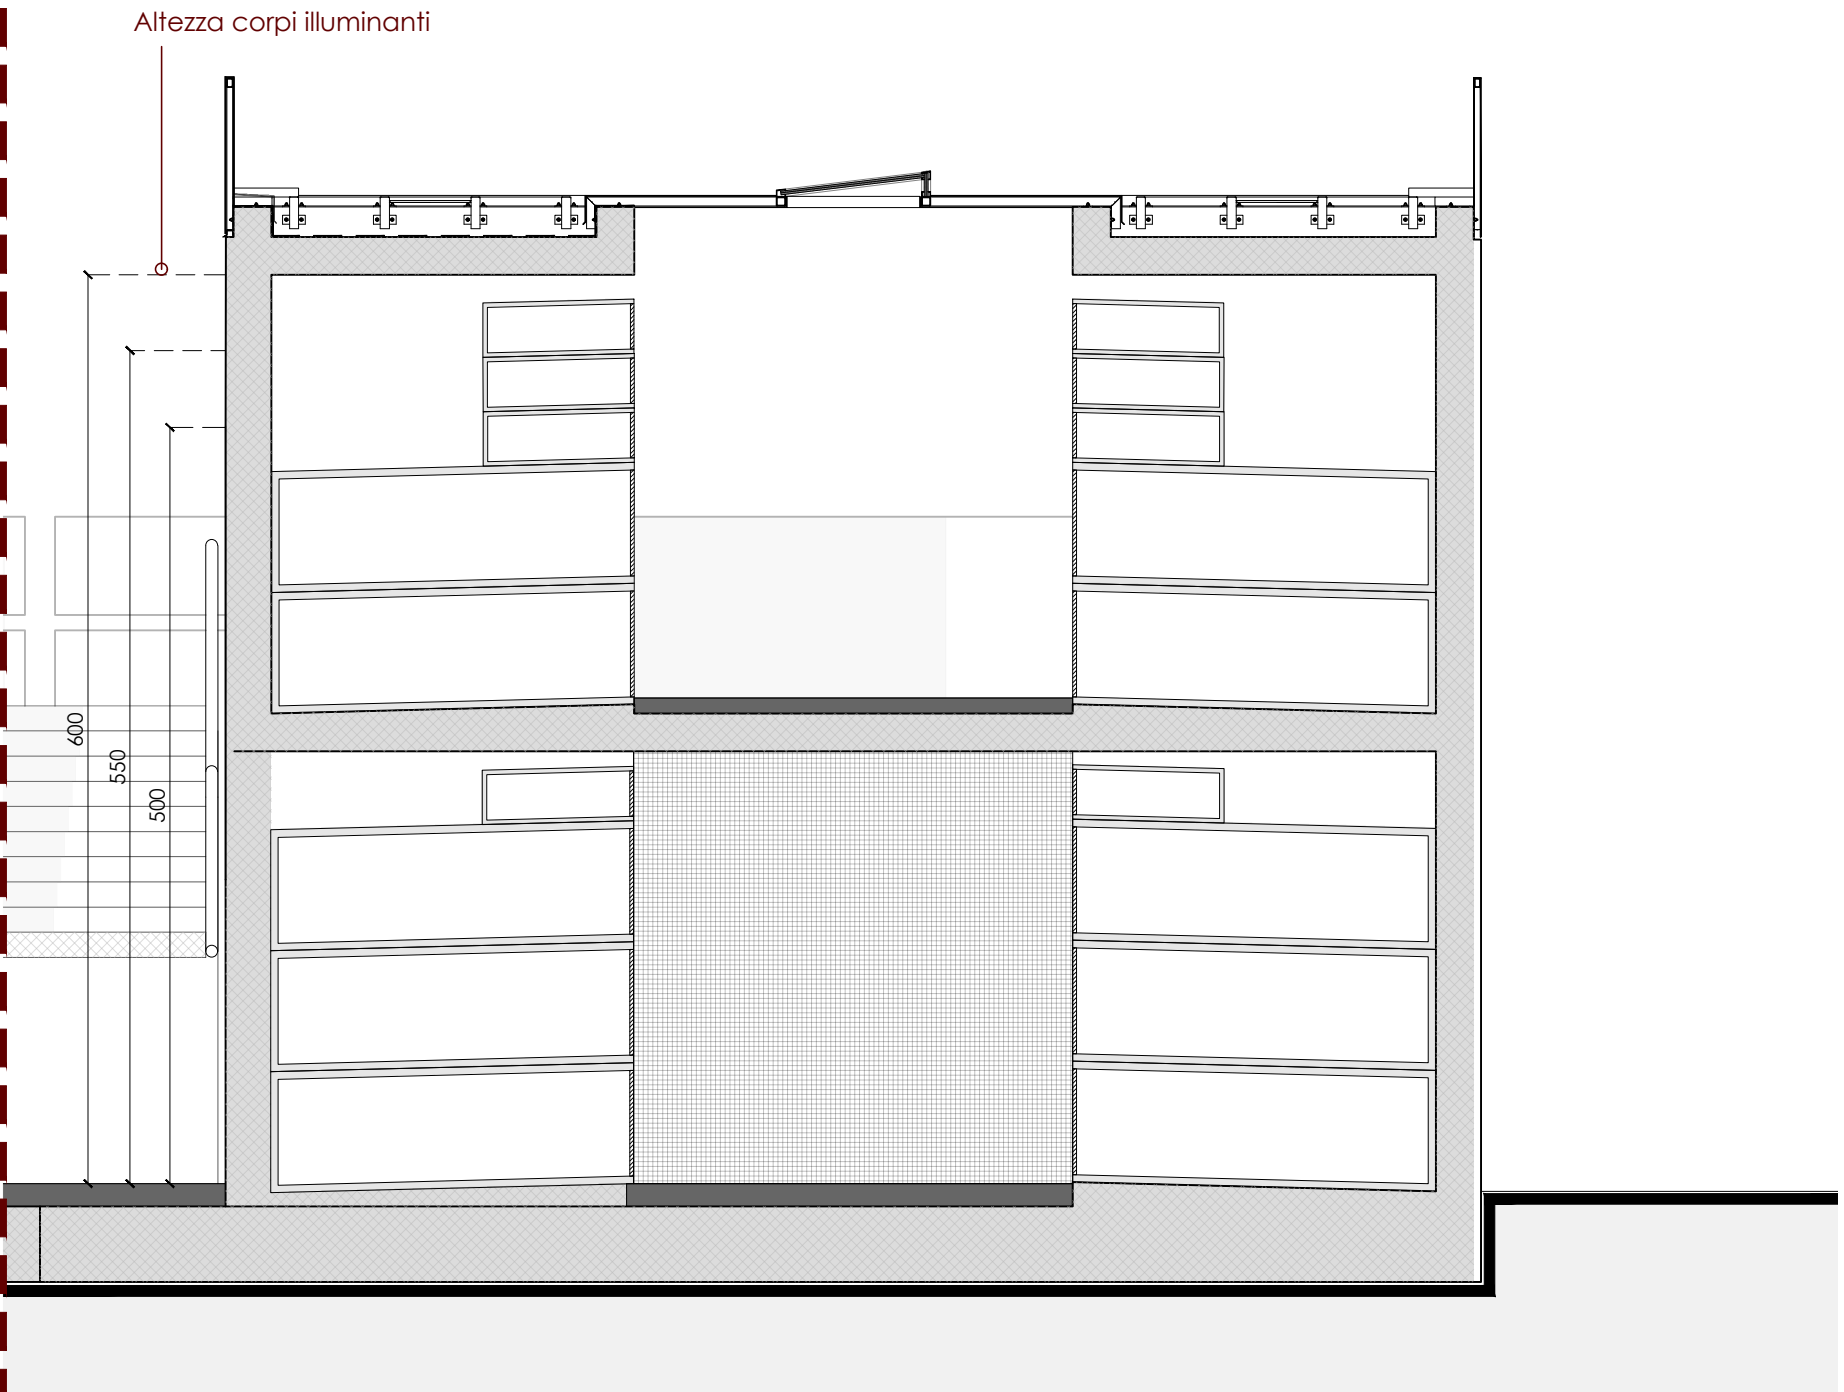

KEYPLAN

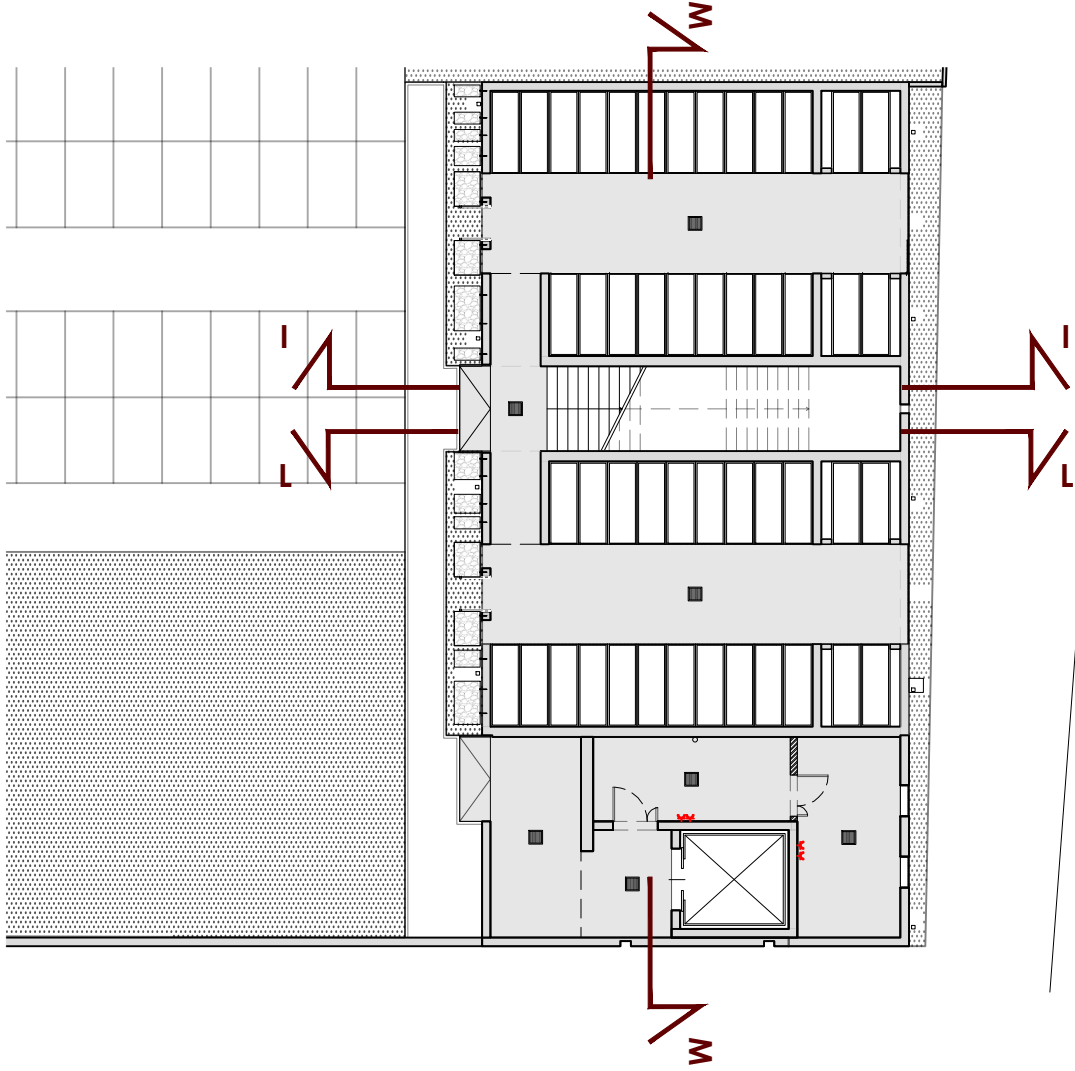

COMUNE DI VANZAGO

PROGETTAZIONE IMPIANTI ELETTRICI

PERITO INDUSTRIALE **DANIELE CERRI**

Iscritto all'ordine dei Periti Industriali e
Periti Industriali Laureati delle province di Milano e Lodi
N° 3924

PROGETTAZIONE STRUTTURE

MADE s.r.l. Via della Pusterla, 9 - 27100 Pavia

PROGETTISTA STRUTTURALE

INGEGNERE **GABRIELE PORTA**

Iscritto all'ordine degli Ingegneri della provincia
di Milano
N° A25859

PROGETTAZIONE ARCHITETTONICA
E COORDINAMENTO GENERALE

3Z

ARCHITETTO **SABINO BIZZOCA**

Iscritto all'ordine degli Architetti
di Milano
N° 17700

www.bzz-ac.com

AMPLIAMENTO
CIMITERO COMUNALE

PROGETTO ESECUTIVO

STATO DI PROGETTO
SCHEMA ILLUMINAZIONE INGRESSO

TAV. N°
ES-18

SCALA
1:50

DATA
MAGGIO 2025