



SEZIONE AA

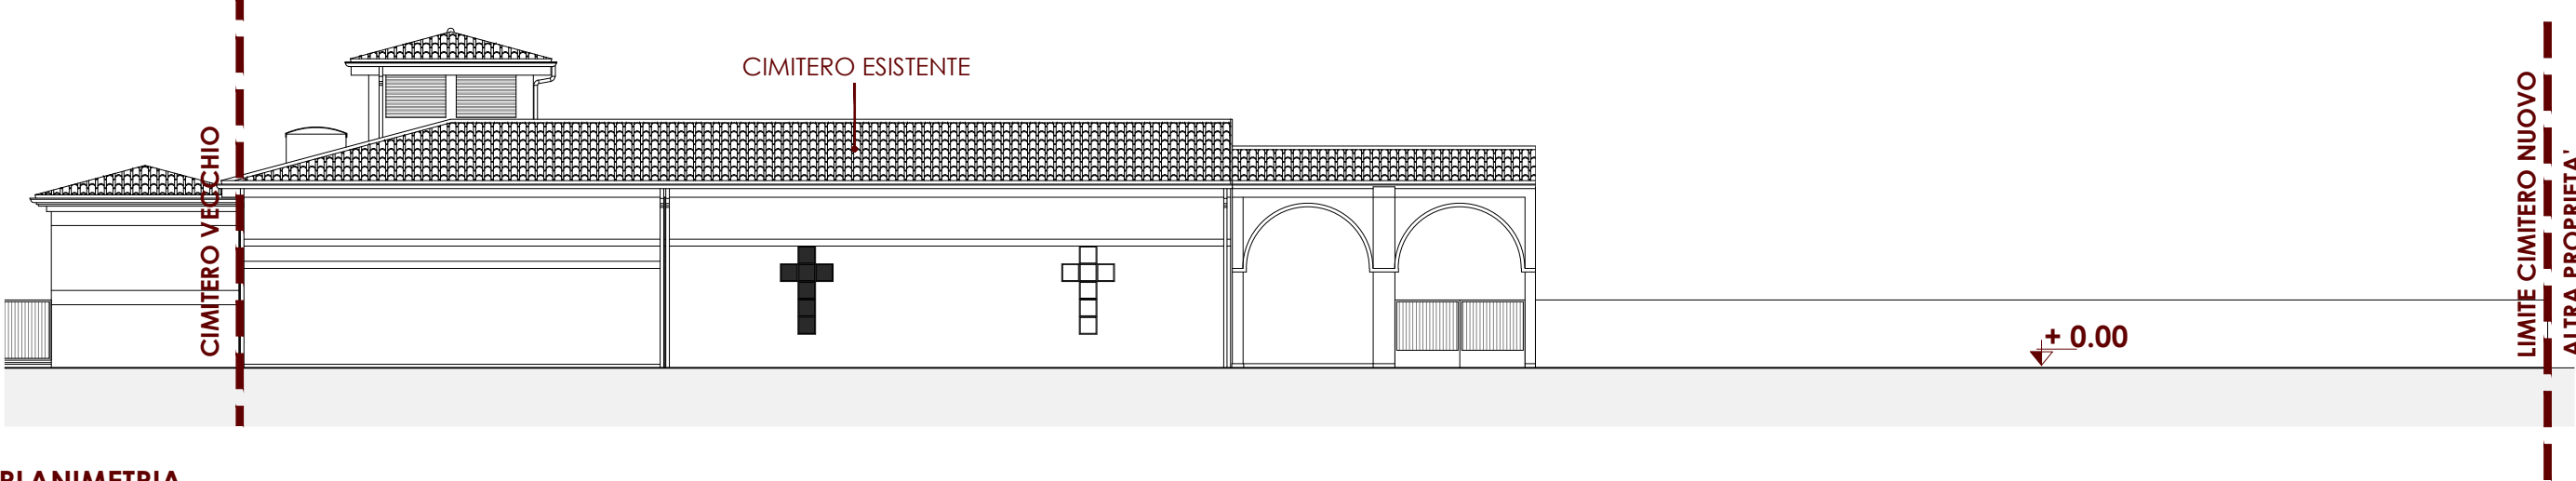

PLANIMETRIA



SEZIONE BB

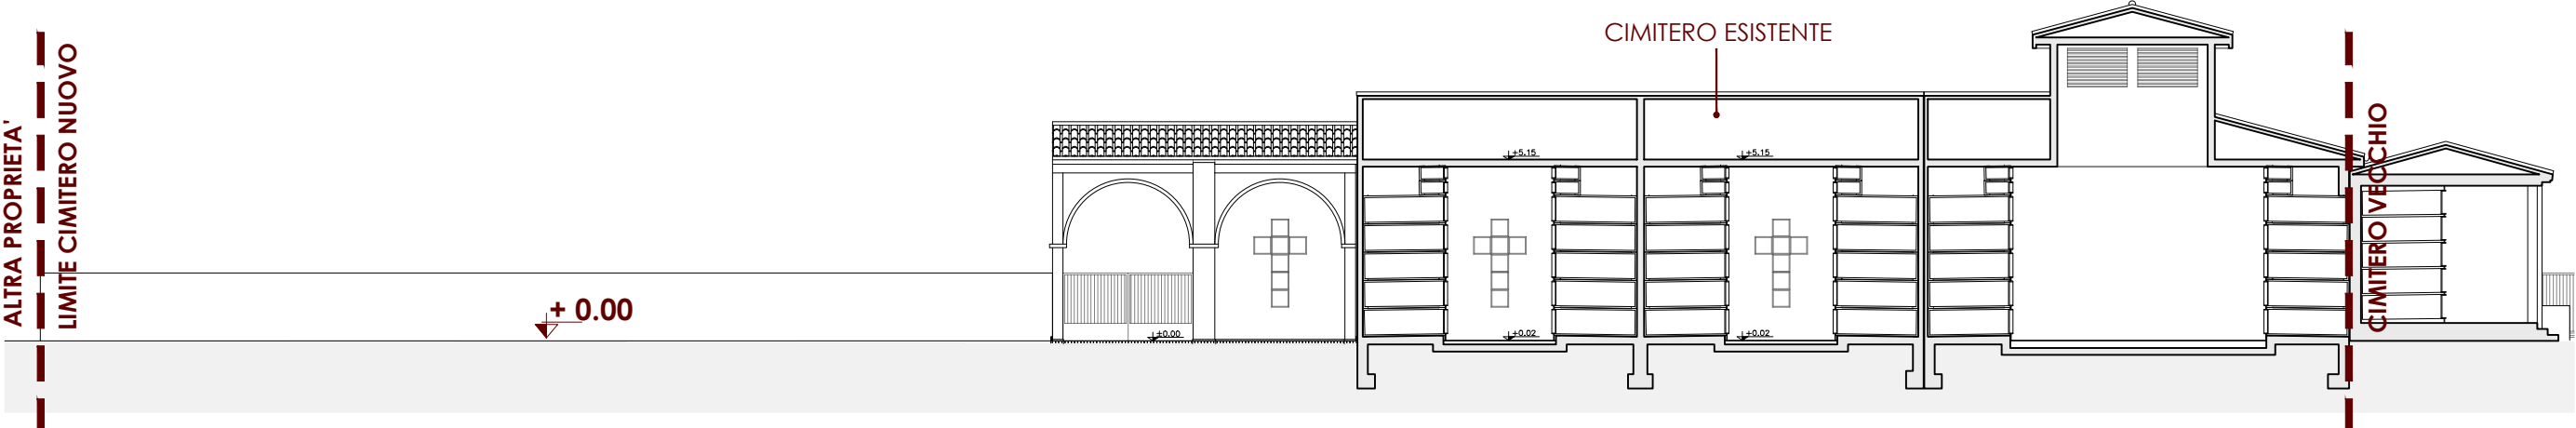

INQUADRAMENTO



COMUNE DI VANZAGO

PROGETTAZIONE IMPIANTI ELETTRICI
PERITO INDUSTRIALE **DANIELE CERRI**
Iscritto all'ordine dei Periti Industriali e
Periti Industriali Laureati delle province di Milano e Lodi
N° 3924

PROGETTAZIONE STRUTTURE
MADE s.r.l. Via della Pusterla, 9 - 27100 Pavia
PROGETTISTA STRUTTURALE
INGEGNERE **GABRIELE PORTA**
Iscritto all'ordine degli Ingegneri della provincia
di Milano
N° A25859

PROGETTAZIONE ARCHITETTONICA
E COORDINAMENTO GENERALE
3Z
ARCHITETTO **SABINO BIZZOCA**
Iscritto all'ordine degli Architetti
di Milano
N° 17700
www.bzz-ac.com

AMPLIAMENTO
CIMITERO COMUNALE

PROGETTO ESECUTIVO

PLANIMETRIA GENERALE AREA INTERVENTO
e SEZIONI AMBIENTALI STATO DI FATTO

TAV. N°
ES-02

SCALA
1:200

DATA
MAGGIO 2025