



COMUNE DI VANZAGO

AMPLIAMENTO  
CIMETERO COMUNALE

PROGETTO DI VARIANTE  
FEBBRAIO 2024

STATO DI PROGETTO  
DETTAGLIO CHIUSURA LOCULI


TAV. N°  
**ES-14b**

SCALA  
1:20/10

DATA  
MAGGIO 2025

PROGETTAZIONE IMPIANTI ELETTRICI

PERITO INDUSTRIALE DANIELE CERRI

Iscritto all'ordine dei Periti Industriali e  
Periti Industriali Laureati delle province di Milano e Lodi  
N° 3924

PROGETTAZIONE STRUTTURE

MADE s.r.l. Via della Pusterla, 9 - 27100 Pavia

PROGETTISTA STRUTTURALE

INGEGNERE GABRIELE PORTA

Iscritto all'ordine degli Ingegneri della provincia  
di Milano  
N° A25859


PROGETTAZIONE ARCHITETTONICA  
E COORDINAMENTO GENERALE



ARCHITETTO SABINO BIZZOCA  
Iscritto all'ordine degli Architetti  
di Milano  
N° 17700

www.bzz-ac.com

SCHEMA 3D

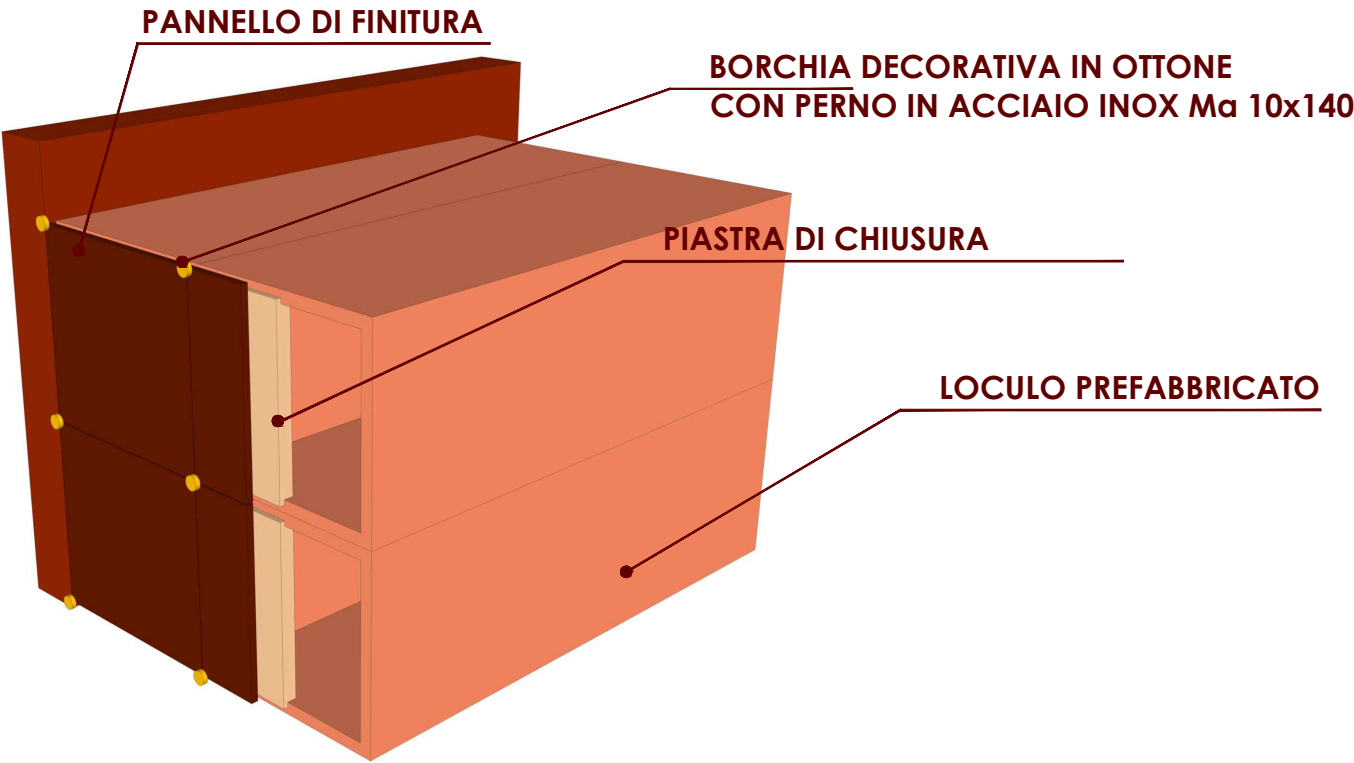

**N.B.**  
Su richiesta della Committente per le lastre di finitura si  
prevede la sola fornitura.  
La posa sarà eseguita da altra impresa.

SEZIONE LOCULI

