

**Agenzia del Territorio**  
**CATASTO FABBRICATI**  
 Ufficio Provinciale di  
 Milano

Dichiarazione protocollo n. del  
 Planimetria di u.i.u. in Comune di Rho  
 Via Emilio Balzarotti

civ. 5

Identificativi Catastali:

Sezione:  
 Foglio: 26  
 Particella: 663  
 Subalterno: 17

Compilata da:  
 Finoli Ilaria

Iscritto all'albo:  
 Geometra Dipendente Pubblico


Prov. N.

Scheda n. 1 Scala 1:200

**IL TECNICO COMUNALE**  
 Geom. Ilaria Finoli





**PIANO SECONDO**

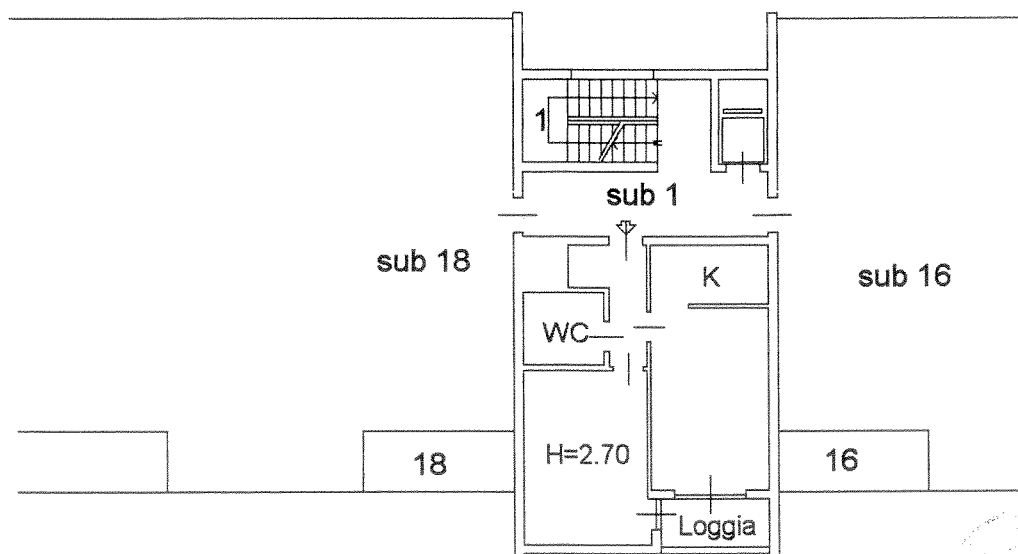

**PIANO TERRA**

H=2.40

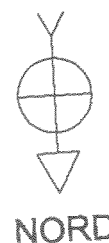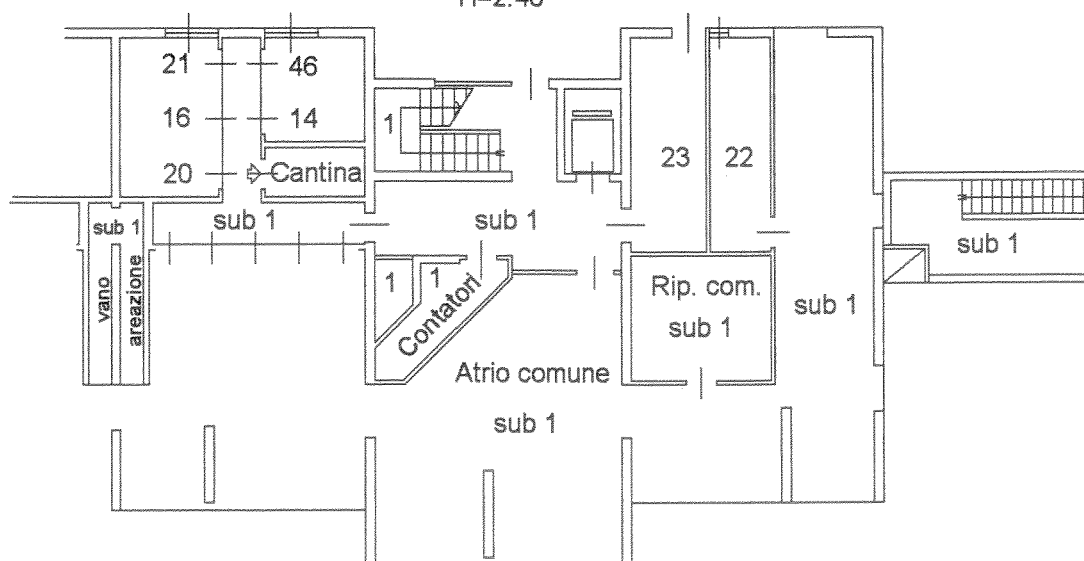

**Agenzia del Territorio**  
**CATASTO FABBRICATI**  
Ufficio Provinciale di  
Milano

Dichiarazione protocollo n. \_\_\_\_\_ del \_\_\_\_\_

Planimetria di u.i.u. in Comune di Rho

Via Emilio Balzarotti

civ. 7

Identificativi Catastali:

Sezione:

Foglio: 26

Particella: 663

Subalterno: 39

Compilata da:

Finoli Ilaria

Iscritto all'albo:

Geometra Dipendente Pubblico

Prov. \_\_\_\_\_

N. \_\_\_\_\_


Scheda n. 1

Scala 1:200


**IL TECNICO COMUNALE**  
Geom. Ilaria Finoli



VIA E. BALZAROTTI

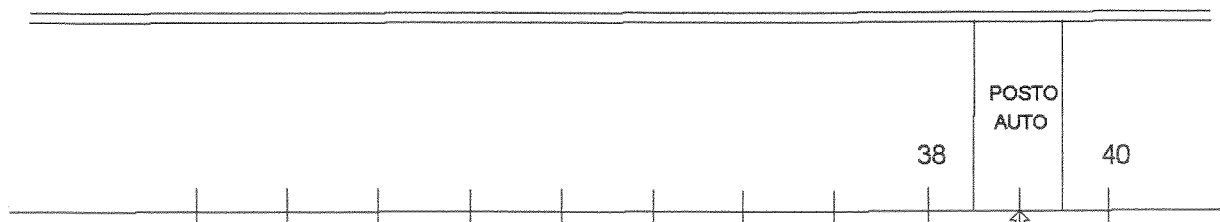

Cortile comune sub 1

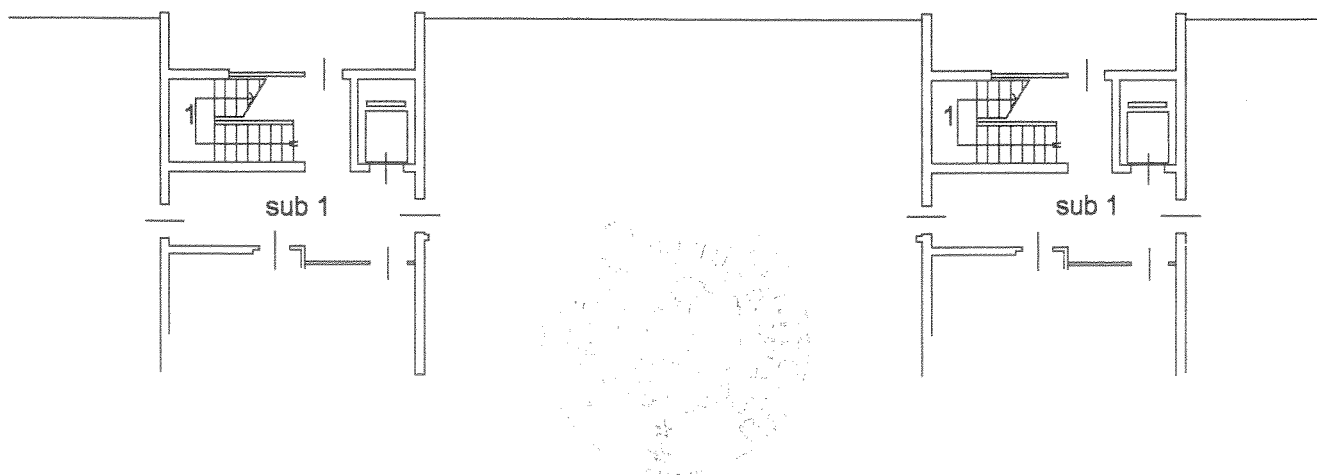

PIANO TERRA

