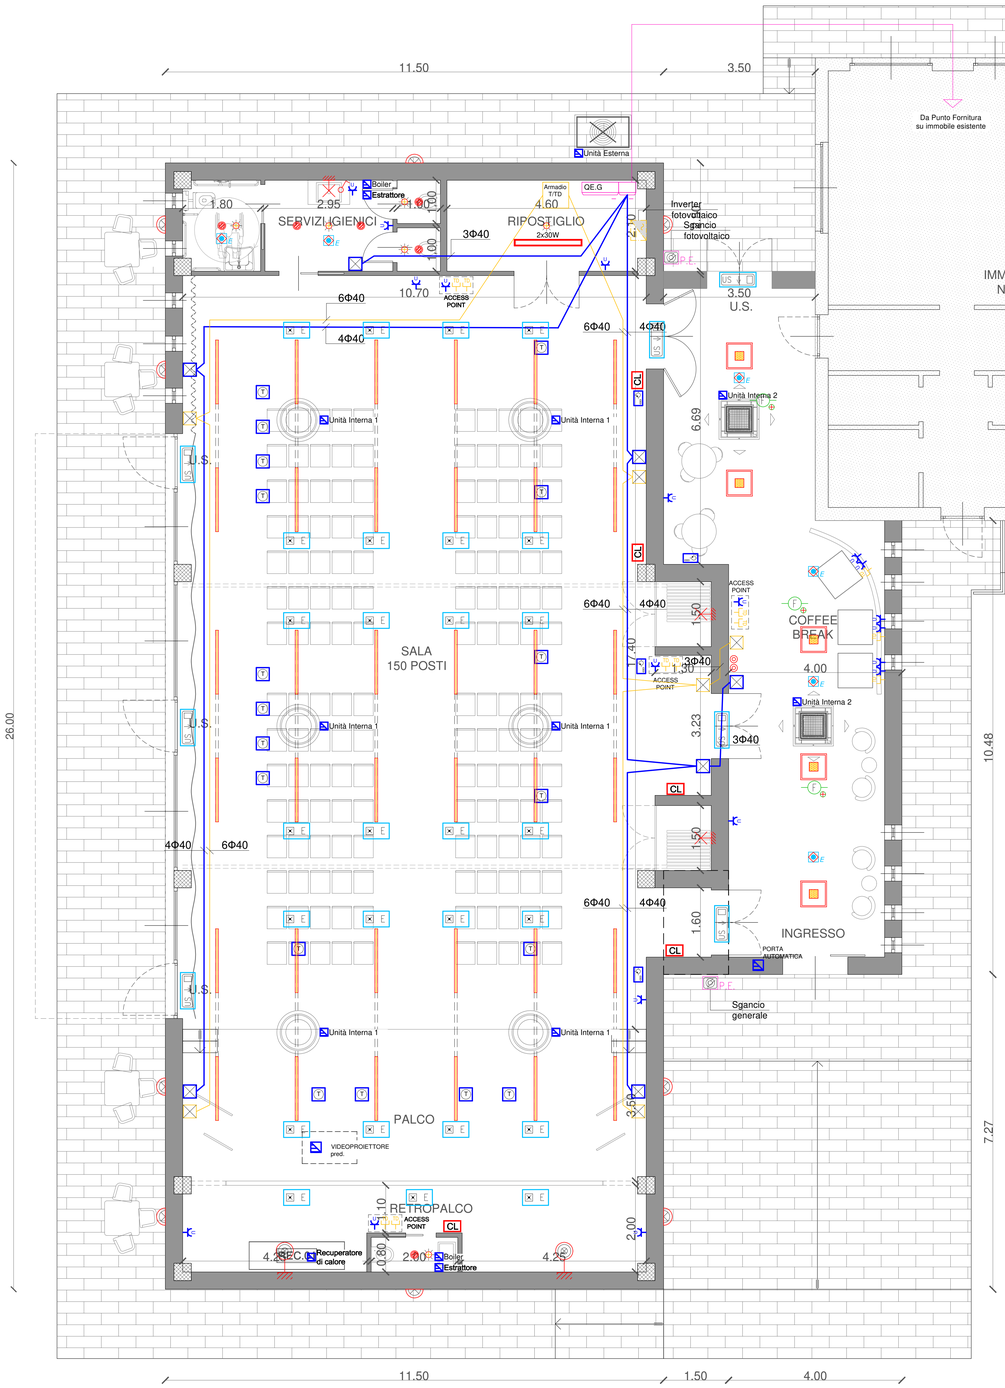

PARTICOLARE DISTRIBUZIONE PRINCIPALE E MESSA A TERRA (SCALA 1:100)

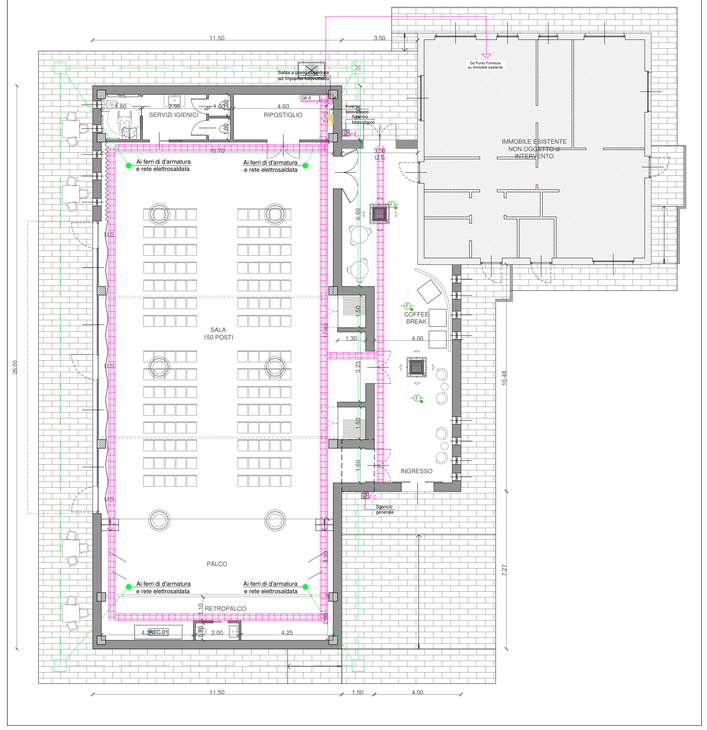

LEGENDA DEI SIMBOLI

SIMBOLO A NORMA	NORMA DI RIFERIMENTO	SIMBOLO	DESCRIZIONE
	CEI 3-23		Quadro elettrico
	CEI 3-23	P.E.	Pulsante di sgancio d'emergenza sotto vetro frangibile
	CEI 3-23		Conduttura verticale
	CEI 3-23		Passerella a filo in acciaio elettrozincato dim. 300x75mm completa di separatore IMPIANTI ELETTRICI
	CEI 3-23		Interruttore unipolare in scatola da incasso
	CEI 3-23		Pulsante unipolare in scatola da incasso
/	/		Rivelatore di presenza installato nel controsoffitto
/	/	CL	Consolle comando luci a servizio della sala
/	/		Profilo portante a sospensione per installazione corpi illuminanti
/	/		Corpo illuminante a sospensione, installato su sistema a sospensione dimmerabile DALI per lampade LED da 65W, 10500lm, 4000°K, CRI 80 grado di protezione IP20/IP50. L=1.474 mt. TRILUX "7651 HE DL 100-840ETDD L150 01". Art. 9002025560.
/	/		Corpo illuminante a plafone 60x60, dimmerabile DALI per lampade LED da 30W, 5000lm, 4000°K, CRI 80 grado di protezione IP20. TRILUX "CREAVO D LW19-03 50-840 ETDD01". Art. 7629951.
/	/		Apparecchio ad incasso LED 14W, 1777lm, 4000°K, CRI95 grado di protezione IP44, ø incasso 180mm. DISANO "883 COMPACT CLD". Art. 156415-00.
/	/		Apparecchio a plafone LED 17W, 800lm, 4000°K, CRI 1b grado di protezione IP65. Per installazione da esterno a parete. DISANO "ONDA LED". Art. 420325-00.
	CEI 3-23		Punto luce a parete per specchiera
/	/	2x30W	Plafoniera stagna per lampade LED 2x30W, 9657lm, 4000°K grado di protezione IP66. SYLEPPI "LINDA LED". Art. 58616.
IN	CEI 3-20		Corpo illuminante a parete per lampade LED DA DEFINIRE
/	/		Torretta a pavimento costituita da: n°2 prese di corrente tipo Schuko 2x10/16A+T e da n°2 trasmissione dati RJ45
	CEI 3-23		Presa di corrente tipo Schuko 2x10/16A+T in scatola da incasso
/	/		Allacciamento elettrico utenza generica (vedi indicazioni)
	CEI 3-23	Armadio T/TD	Rack dati
/	/	TD	Presa trasmissione dati RJ45 cat.6a; in scatola da incasso
/	/		Tubo rigido in PVC incassato a pavimento e/o parete
/	/		Cassetta di derivazione ad incasso
	CEI 3-23		Corda di rame nudo sez. 35mmq in posa interrata
	CEI 3-14		Dispersore di corrente infisso nel terreno all'interno di pozzetto ispezionabile
/	CEI 3-14		Pozzetto ispezionabile interno 35x35mmq con coperchio in ghisa leggera
/	/		Comando a filo a parete cablato SAMSUNG ADVANCE - MWR-WG00KN colore bianco
/	/	E 1 E	Pittogramma luminoso "US" autonomia 1 ora tipo SE/SA, funzione Energy test, distanza visibilità 32mt, grado di protezione IP40
/	/	E 1	Apparecchio di emergenza per altezze elevate, installazione a plafone funzione Energy test, IP42, autonomia 1 ora, flusso luminoso 355lm
/	/	E	Apparecchio di emergenza per altezze standard, installazione a plafone funzione Energy test, IP42, autonomia 1 ora, flusso luminoso 360lm

Committente:

COMUNE DI CESATE
Città Metropolitana di Milano
Via Don O. Moretti, 10

Progetto:

IMPIANTI ELETTRICI E SPECIALI
A SERVIZIO DI NUOVO CENTRO
POLIFUNZIONALE SITO NEL COMUNE DI
CESATE - VIA ARNO

IE	Progetto Impianti Elettrici
P	Planimetria
S	Schemi
R	Relazioni e Computi

Elaborato N.: 22342_IE.P01

Scala: 1:50

Descrizione elaborato: IMPIANTI ELETTRICI: PLANIMETRIA IMPIANTI ELETTRICI

Data: 01.12.2022

Per. Ind. Giancarlo Cavazzoni

Livello di progetto: ESECUTIVO

Rev	Data	Descrizione	Redatto	Verificato	Approvato
6					
5					
4					
3					
2					
1					
0	01/12/2022	Emissione	C.A.	C.A.	C.A.

cavazzoni associati engineering
Via F. Guicciardi, 8 - 42124 Reggio Emilia - ITALIA
Tel. +39.0522.334141 - Fax +39.0522.558833
Indirizzo E-mail: info@cavazzoniassociati.it