




SEZIONE CC

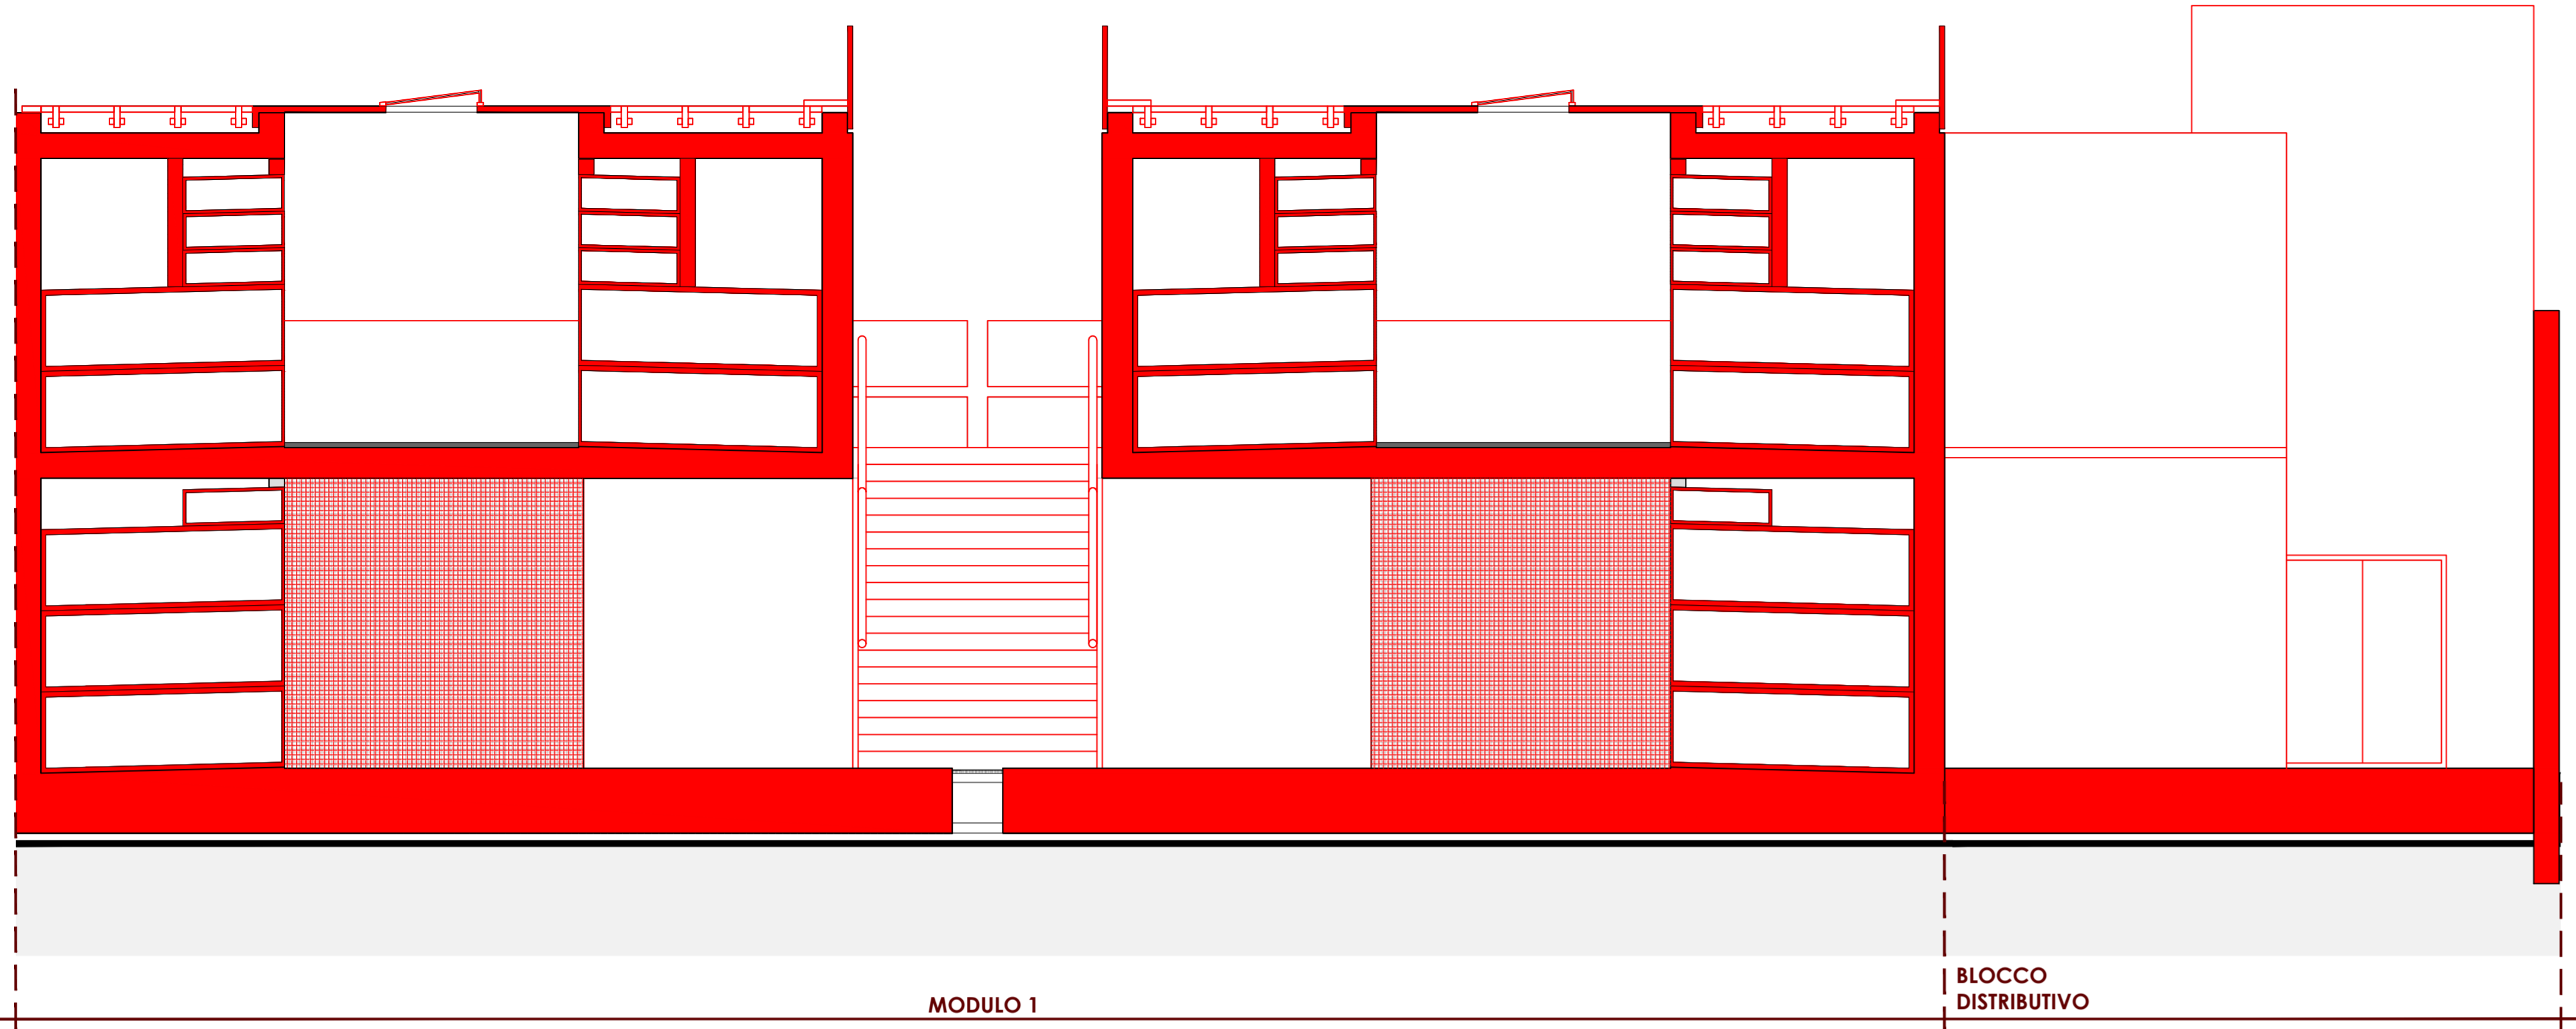

SEZIONE DD

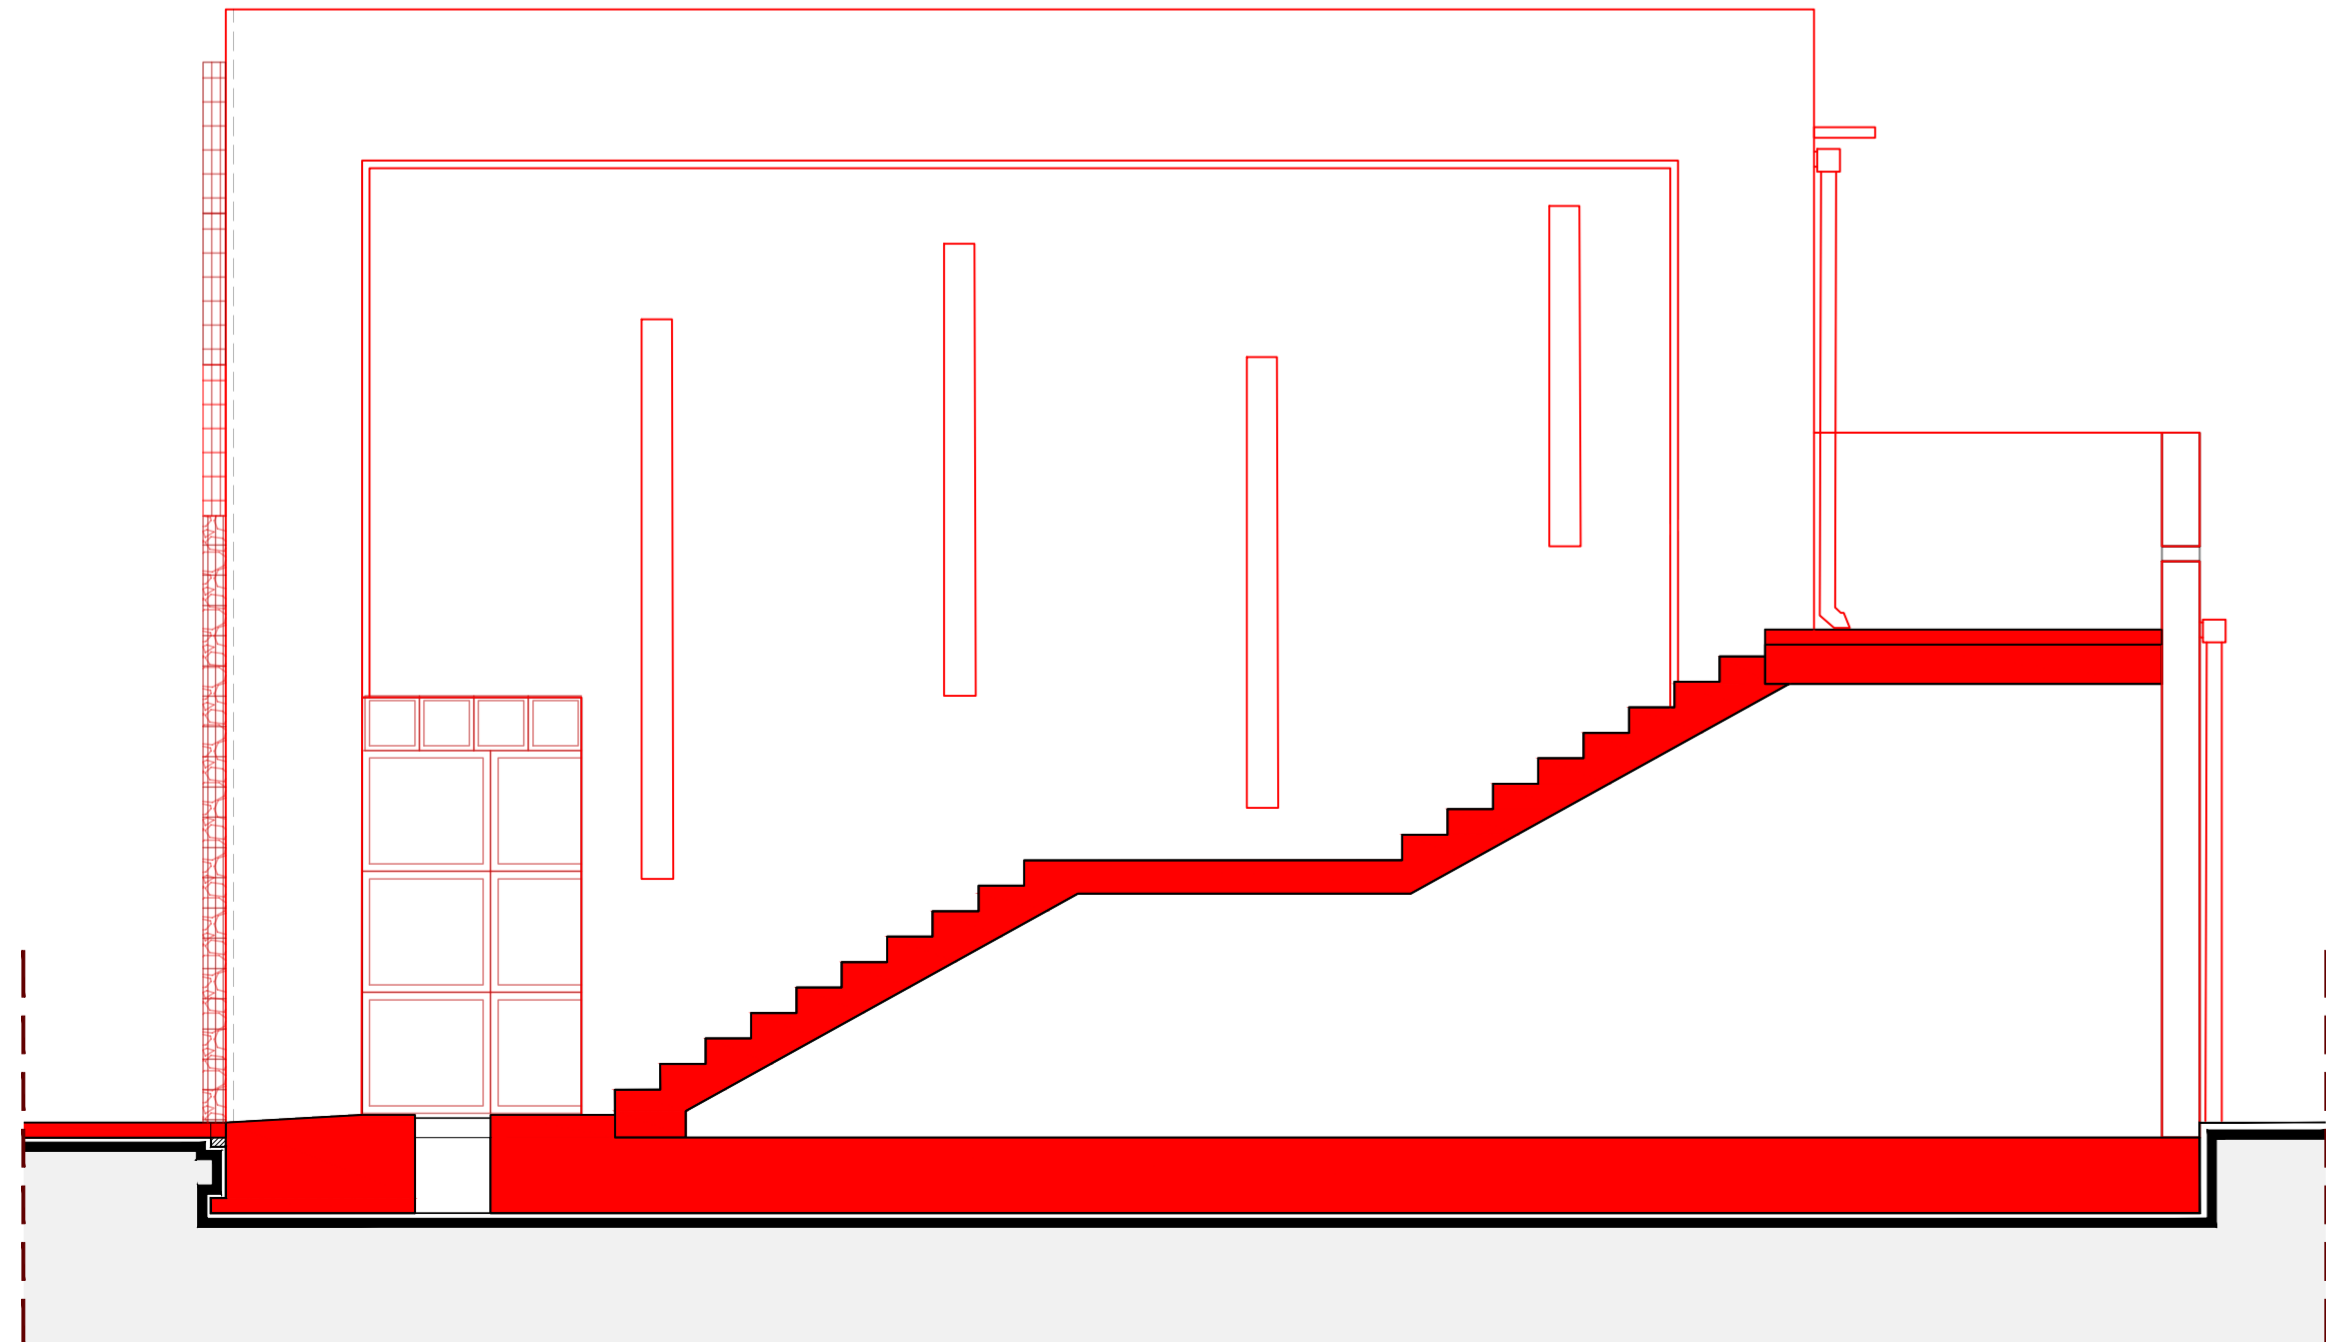


SEZIONE EE

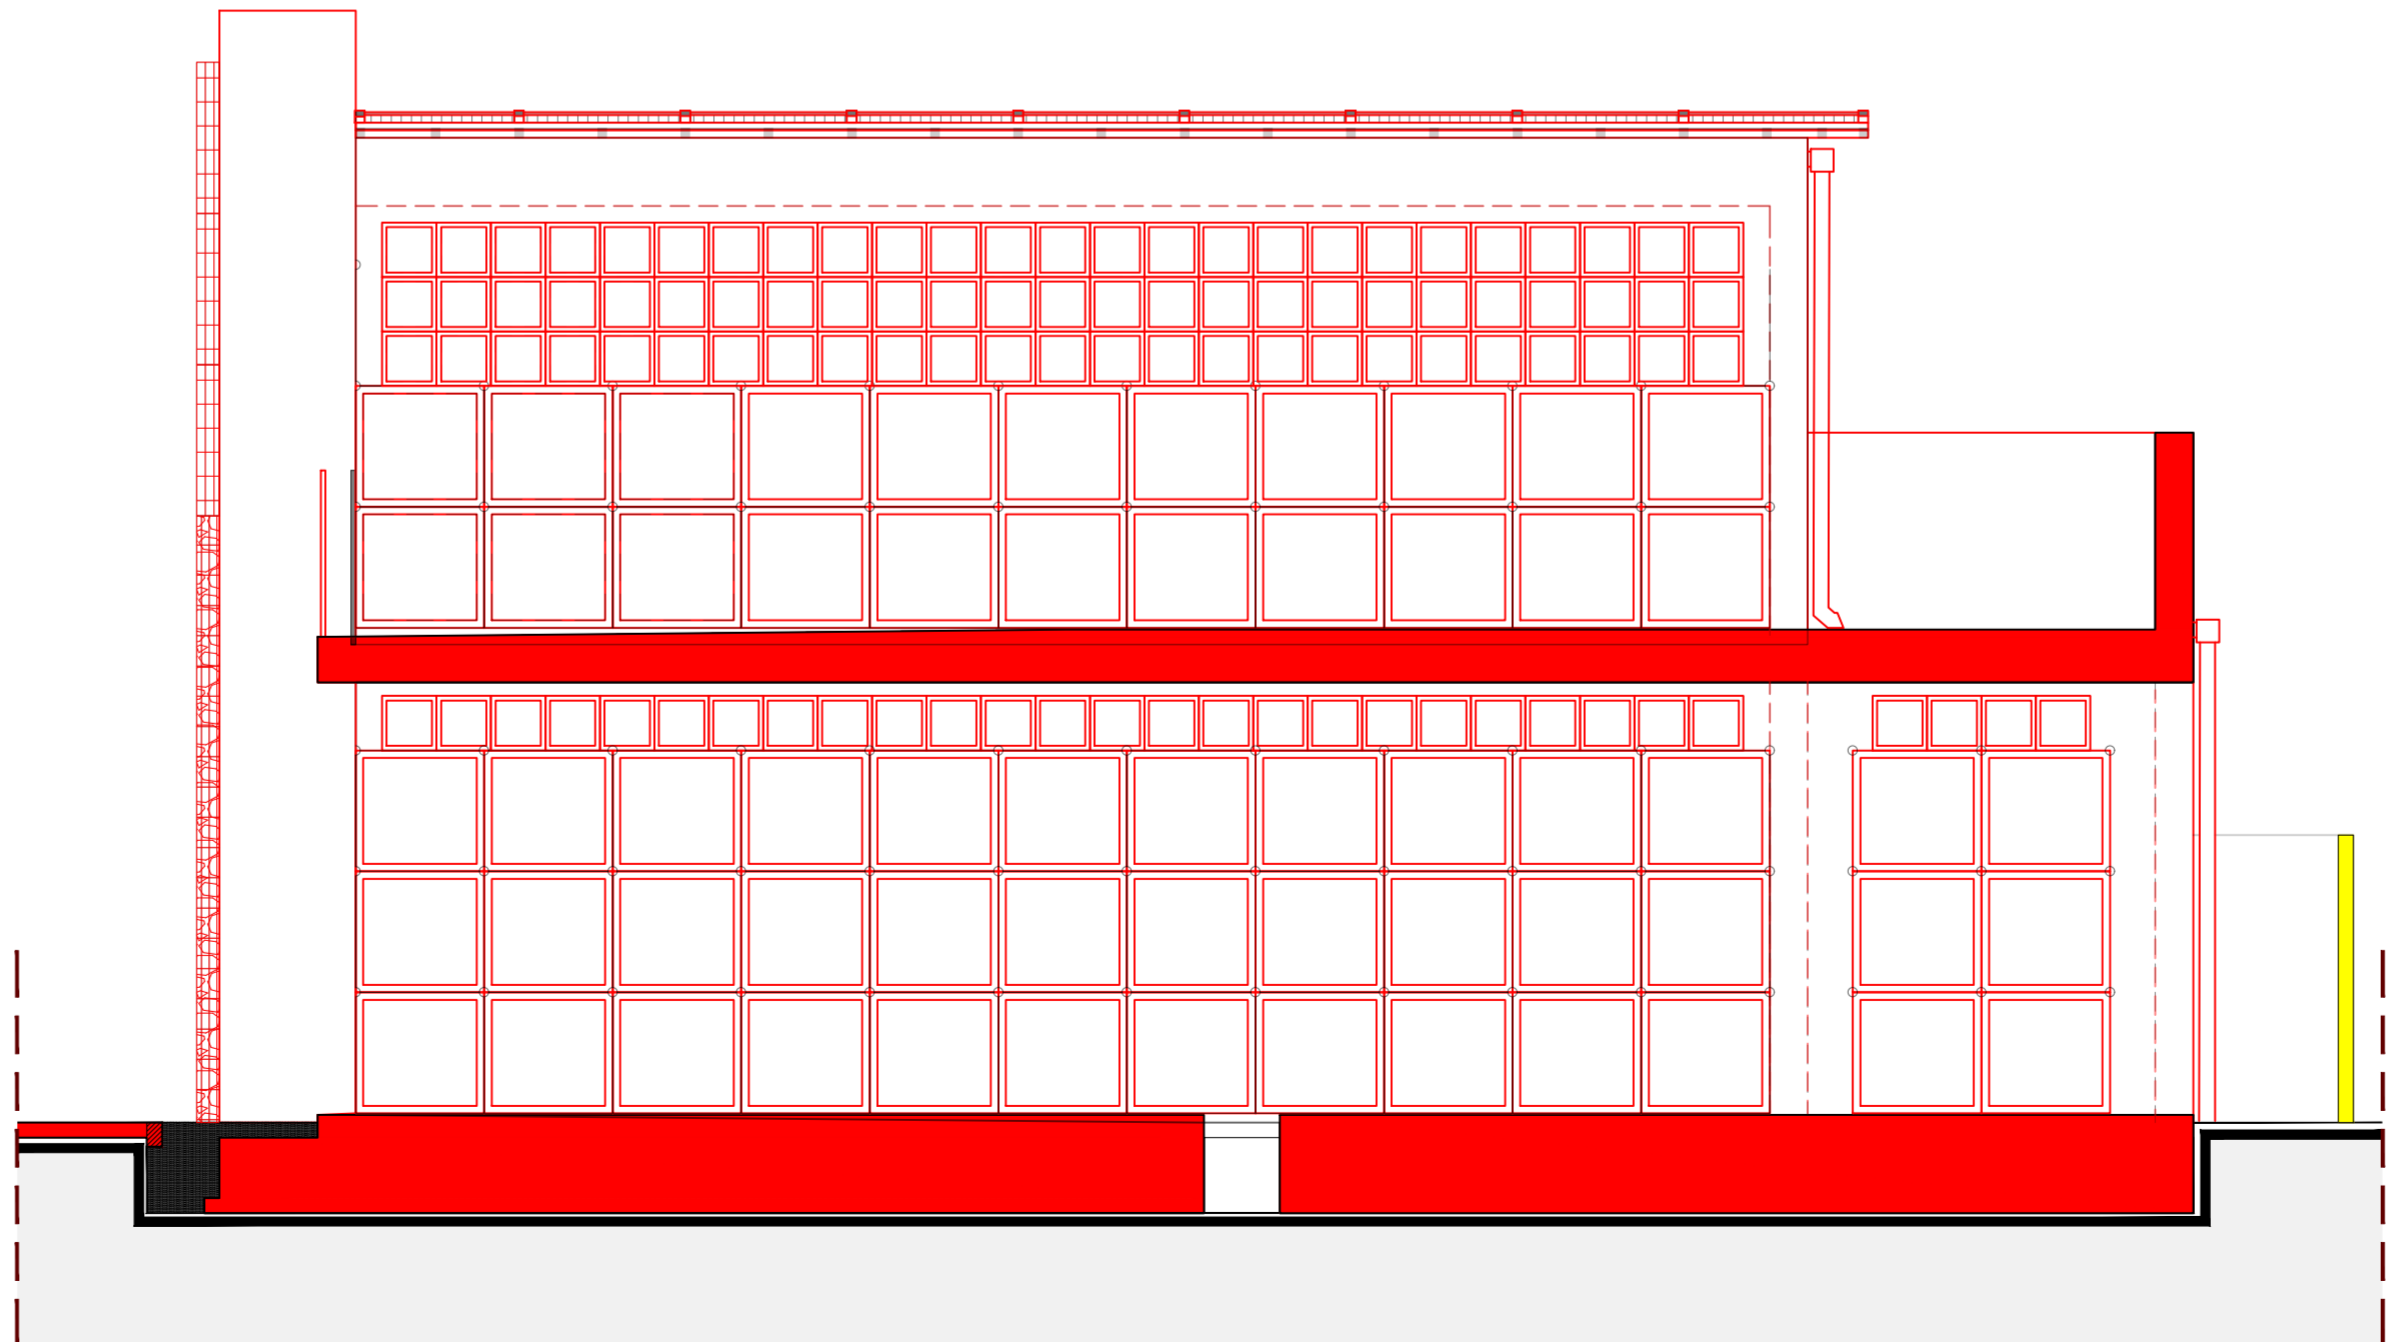

LEGENDA

- COSTRUITO
- DEMOLITO

KEYPLAN

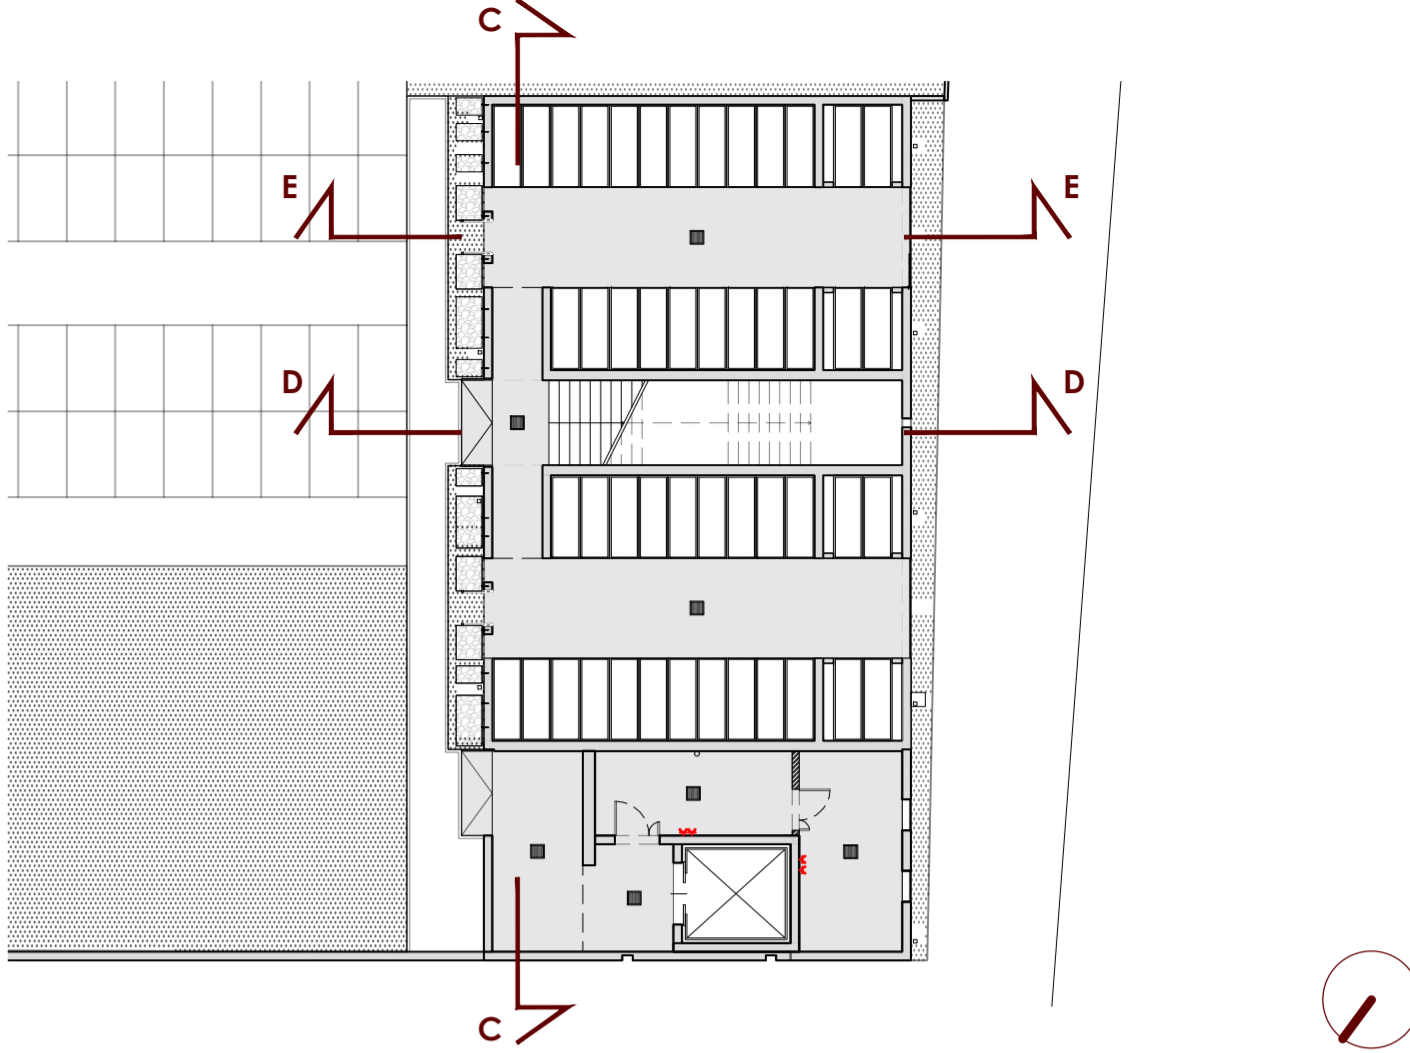

COMUNE DI VANZAGO

PROGETTAZIONE IMPIANTI ELETTRICI

PERITO INDUSTRIALE **DANIELE CERRI**
Iscritto all'ordine dei Periti Industriali e
Periti Industriali Laureati delle province di Milano e Lodi
N° 3924

PROGETTAZIONE STRUTTURE

MADE s.r.l. Via della Pusterla, 9 - 27100 Pavia
PROGETTISTA STRUTTURALE
INGEGNERE **GABRIELE PORTA**
Iscritto all'ordine degli Ingegneri della provincia
di Milano
N° A25859

PROGETTAZIONE ARCHITETTONICA
E COORDINAMENTO GENERALE



ARCHITETTO **SABINO BIZZOCA**
Iscritto all'ordine degli Architetti
di Milano
N° 17700

www.bzz-ac.com

AMPLIAMENTO
CIMITERO COMUNALE

PROGETTO ESECUTIVO

DEMOLITO/COSTRUITO
SEZIONI CC, DD e EE

TAV. N°

ES-07

SCALA

1:50

DATA

MAGGIO 2025