SEZIONE 2 - 2 (VANO SCALA)
DETTAGLIO ARMATURA DI DUTTILITÀ PARETI IN C.A.
SCALA 1:50

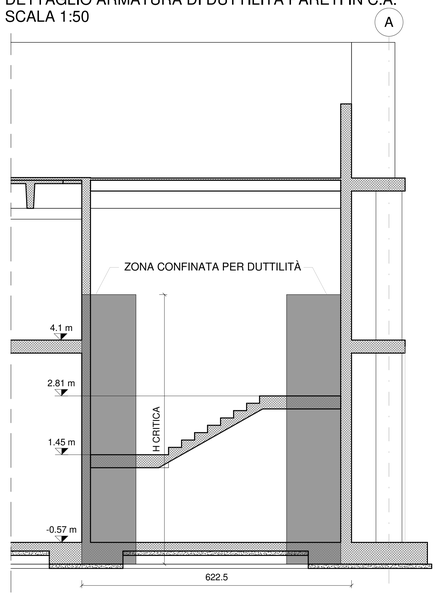

ZONA CONFINATA
SPILLI FERRI 1Ø8/DUE VERT

ZONA CONFINATA
SPILLI FERRI 1Ø8/DUE VERT

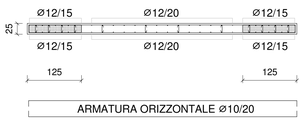

Zona confinata
Zona non confinata
150 / 50 50 Spillo 1Ø8/due vert.
150 / 50 50 Spillo Ø6/9 spilli/m²

SEZIONE C - C (PARETI VANO SCALA)
DETTAGLIO ARMATURA VERTICALE PARETE IN C.A. SCALE
SCALA 1:50

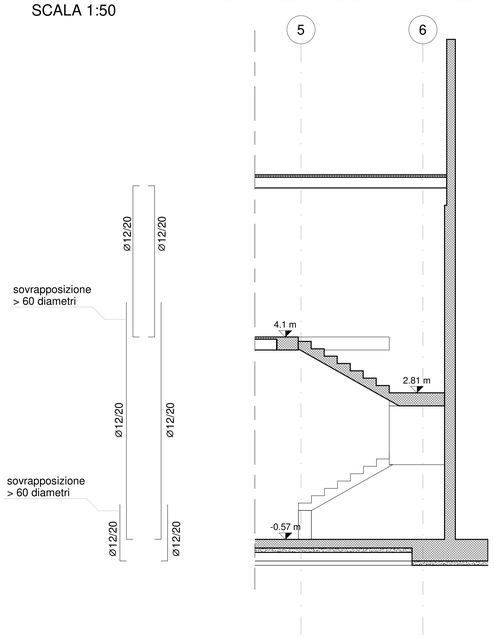

Strutture in c.a
0.00 Quote estradosso in pianta in m
0.00 Quote intradosso in pianta in m
0.00 Quote in sezione in m
Simbolo sezione
Simbolo dettaglio
Numero di dettaglio
Numero tavola
Tipologia solaio e spessore solaio in mm
A= alveolare; P= predalles; TT= tegoli
X000 Qk
Sovraccarico variabile (kN/m²)
Orditura solaio

COLONNE TIPO A d=600 mm, s=3 mm
TRAVE TIPO 1 b=50 cm, h=30 cm

d= diametro; s= spessore
b= larghezza; h=altezza

ATTENZIONE
- PIANO DI SCAVO A QUOTA -1.5 m
- PIANO DI SOTTOFONDAZIONE A QUOTA -1.17 m
- STRATO DI RINTERRO CON MATERIALI DI RICICLO DI DEMOLIZIONE ESISTENTE DI SPESSORE MINIMO DI 0.30 m

ARMATURA DI BASE PLATEA MAGLIA Ø12 (20X20) SUPERIORE E INFERIORE.
PARETI IN C.A. CON 9 SPILLI/m² DI COLLEGAMENTO ARMATURE.
PER GLI INFITTIMENTI SI VEDA LA RELAZIONE DI CALCOLO.

MAPPA DELLE SEZIONI

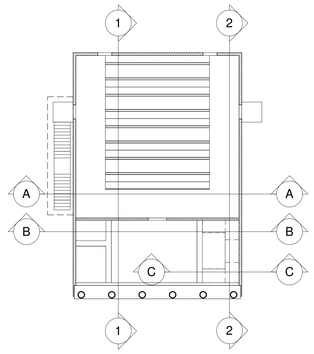

SEZIONE 2 - 2 (RAMPA SCALE)
DETTAGLIO ARMATURA RAMPA E PIANEROTTOLI
SCALA 1:25

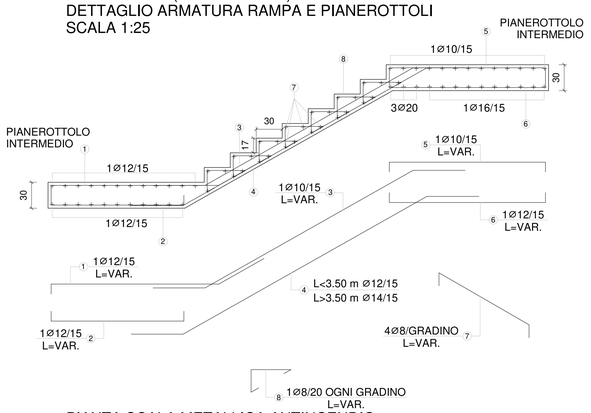

SEZIONE RAMPA SCALE
DETTAGLIO SEZIONE TIPO GRADINO
SCALA 1:10

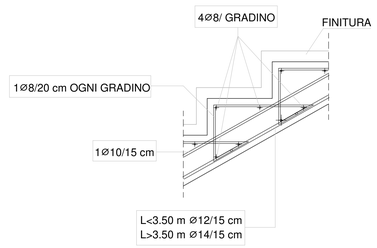

PIANTA SCALA METALLICA ANTINCENDIO
scala 1:50

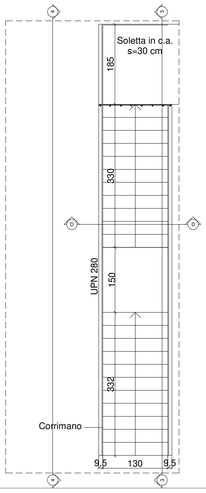

SEZIONE D-D SCALA METALLICA ANTINCENDIO
scala 1:50

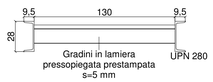

SEZIONE 3-3 E 4-4 SCALA METALLICA ANTINCENDIO
scala 1:50

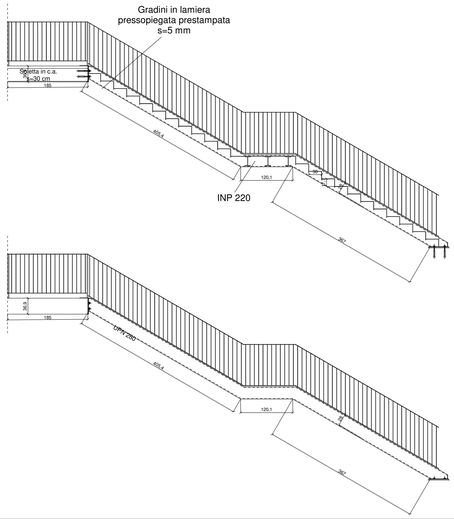

COMUNE DI INVERUNO

NUOVO PLESSO SCOLASTICO - VIA IV NOVEMBRE

PROGETTO DEFINITIVO

UFFICIO TECNICO COMUNE DI INVERUNO
R.U.P.: Geom. Pietro Tiberti
Progettista: Arch. Claudia Soldati

CONSULENTE SCIENTIFICO:
Politecnico di Milano - Dipartimento ABC

Titolo progetto di ricerca:
Individuazione di un nuovo modello di scuola innovativa ad alta efficienza tecnologica-energetica con l'applicazione della metodologia BIM

RESPONSABILE SCIENTIFICO:
Prof. Tomaso Monestiroli

GRUPPO DI LAVORO:
Prof. Maurizio Acito
Prof. Giuseppe Martino Di Giuda
Prof. Paolo Oliaro
Prof. Franco Guzzetti
Arch. Francesco Menegatti
Arch. Luca Cardani
Arch. Alberto Cariboni
Ing. Vito Lavermicocca
Ing. Mariagrazia Galia
Ing. Agata Consoli

BIMGroup: Ing. Marco Schievano, Ing. Francesco Paleari, Ing. Elena Seghezzi

CONSULENTE SCIENTIFICO:
Università degli studi di Milano Bicocca
Dipartimento di Scienze Umane per la Formazione "Riccardo Massa"

RESPONSABILE SCIENTIFICO:
Prof.ssa Elisabetta Nigris

GRUPPO DI LAVORO:
Prof.ssa Barbara Balconi
Prof.ssa Luisa Zecca
Prof.ssa Ambra Cardani

Data:
01/2020

Aggiornamento

Scala:
1 : 100

Oggetto:

Progetto strutturale - Edificio C - Corpi scala e ascensore

Tavola n°:

S-22