




INTERVENTO 7 RIFACIMENTO MANTO ERBA ARTIFICIALE N°2 CAMPI DA CALCIO A 5
STATO DI FATTO

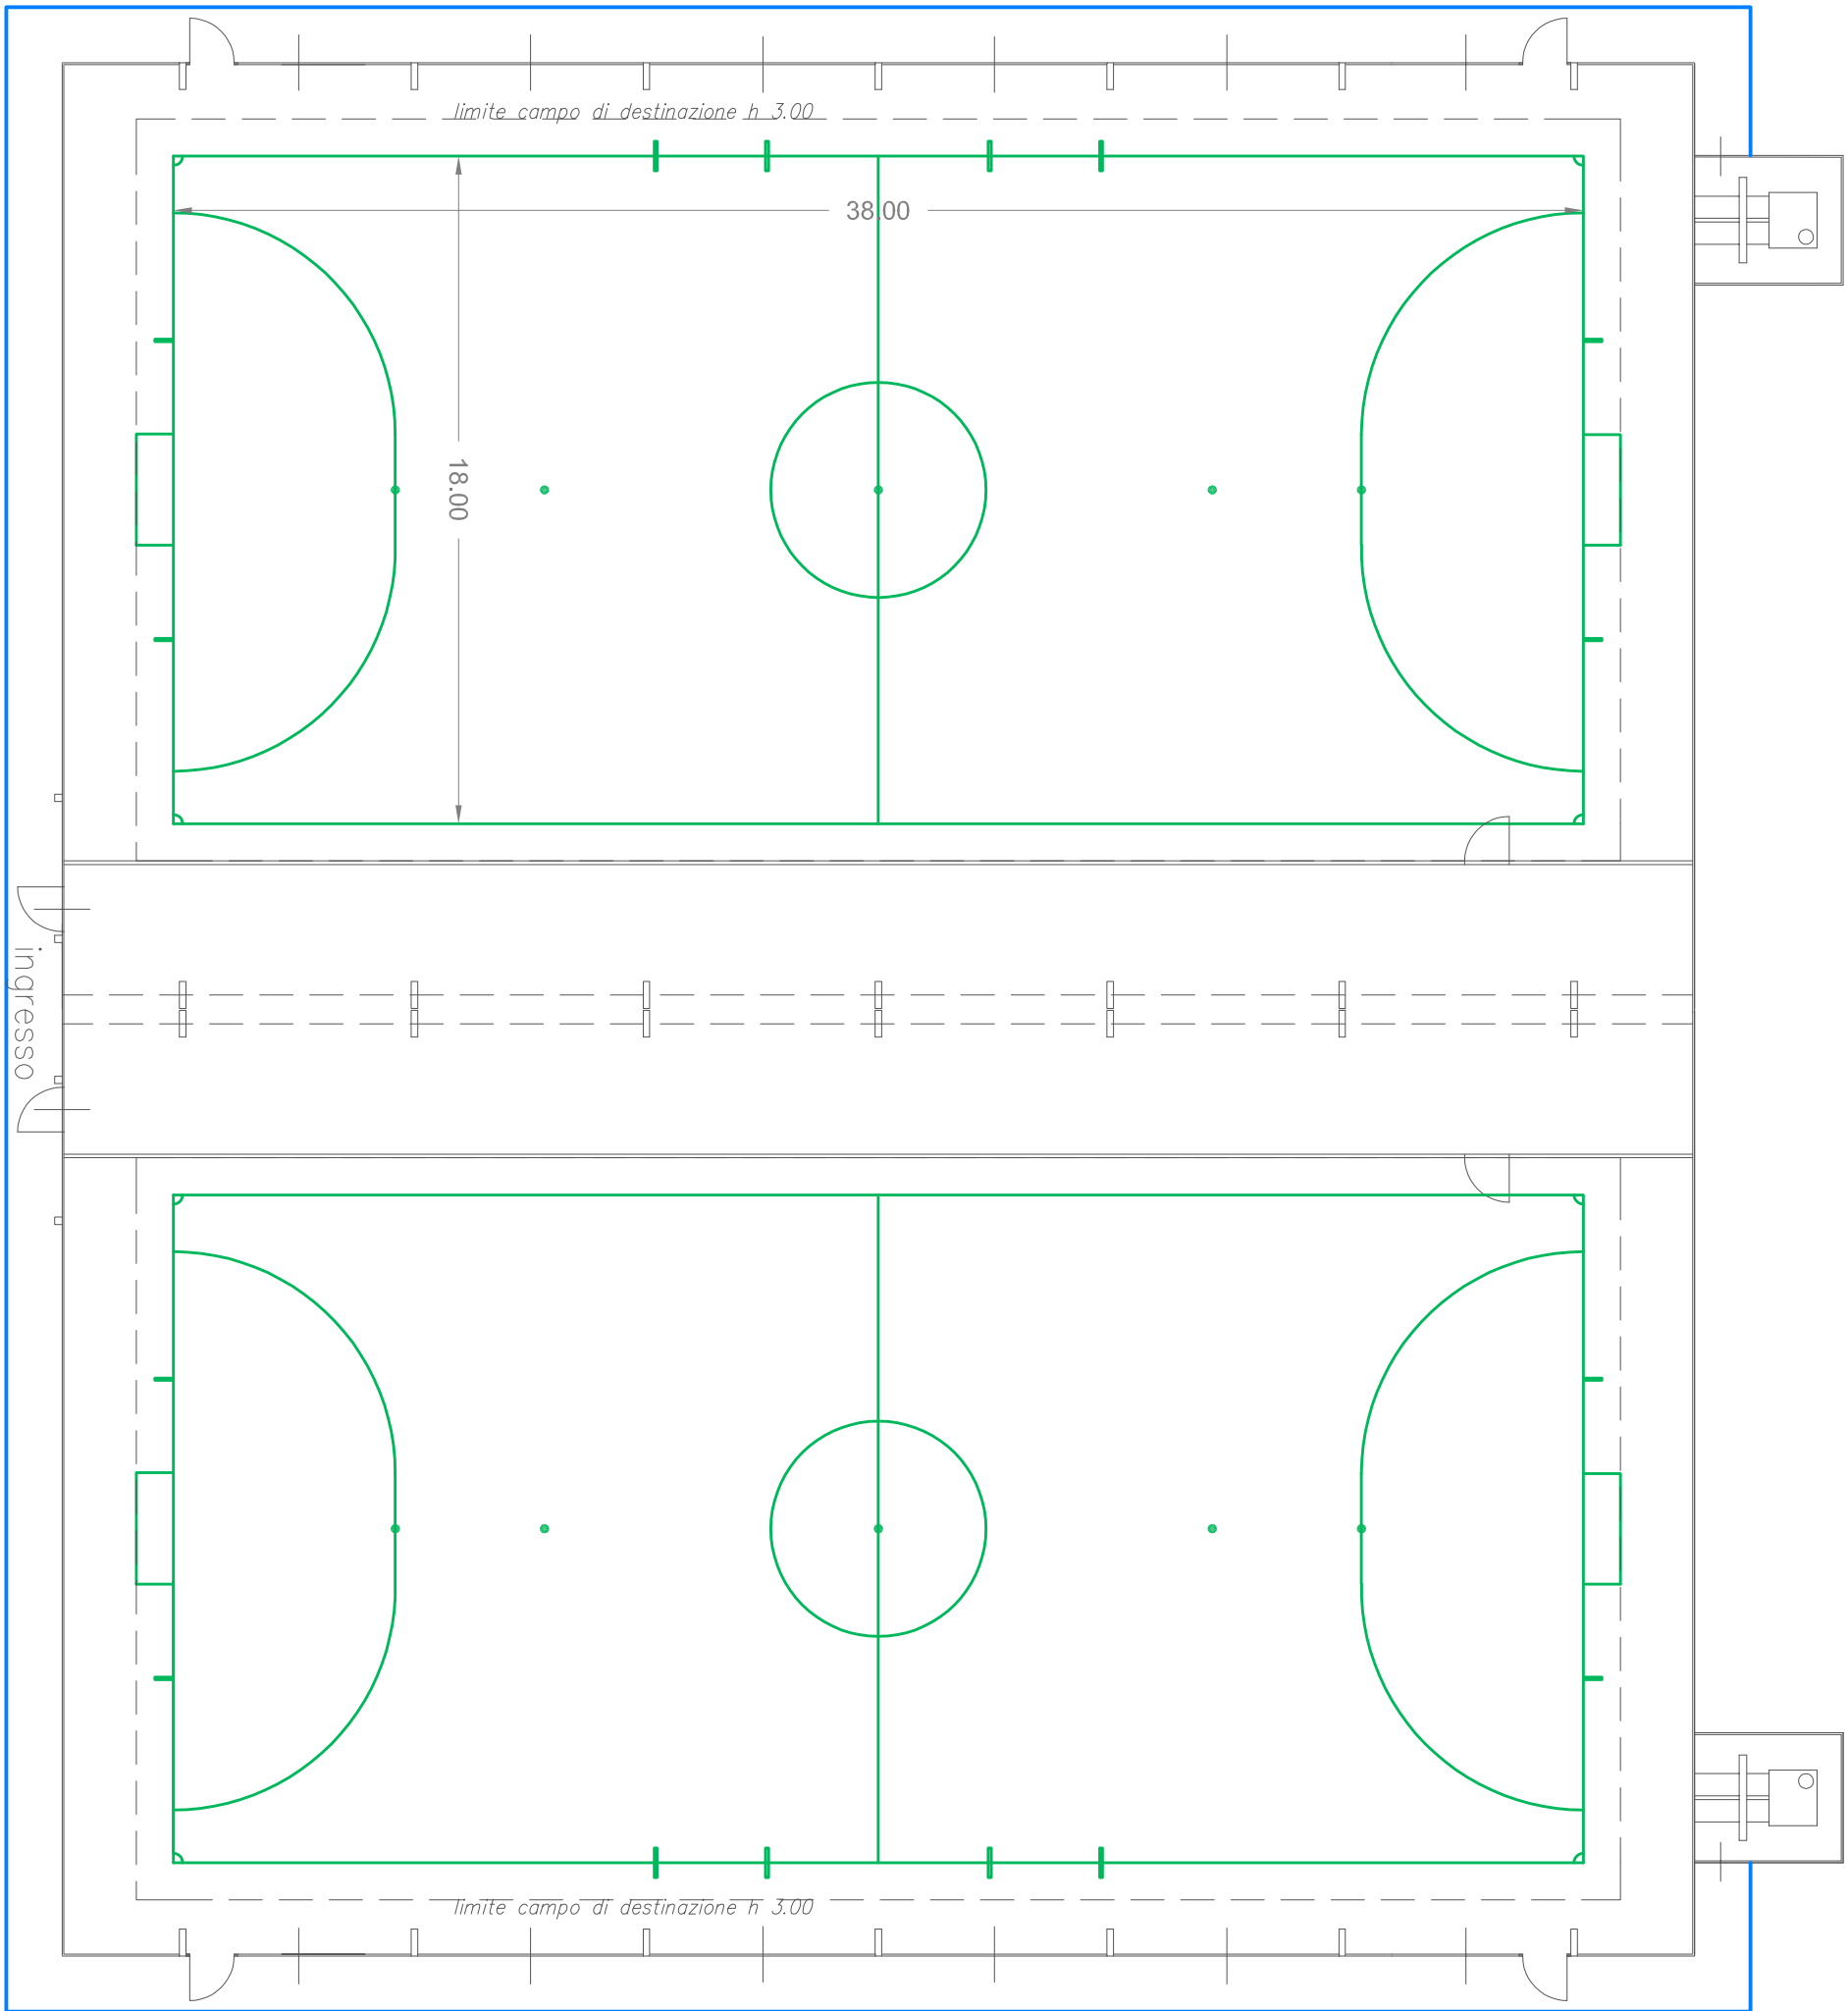


INTERVENTO 7 RIFACIMENTO MANTO ERBA ARTIFICIALE N°2 CAMPI DA CALCIO A 5
STATO DI PROGETTO

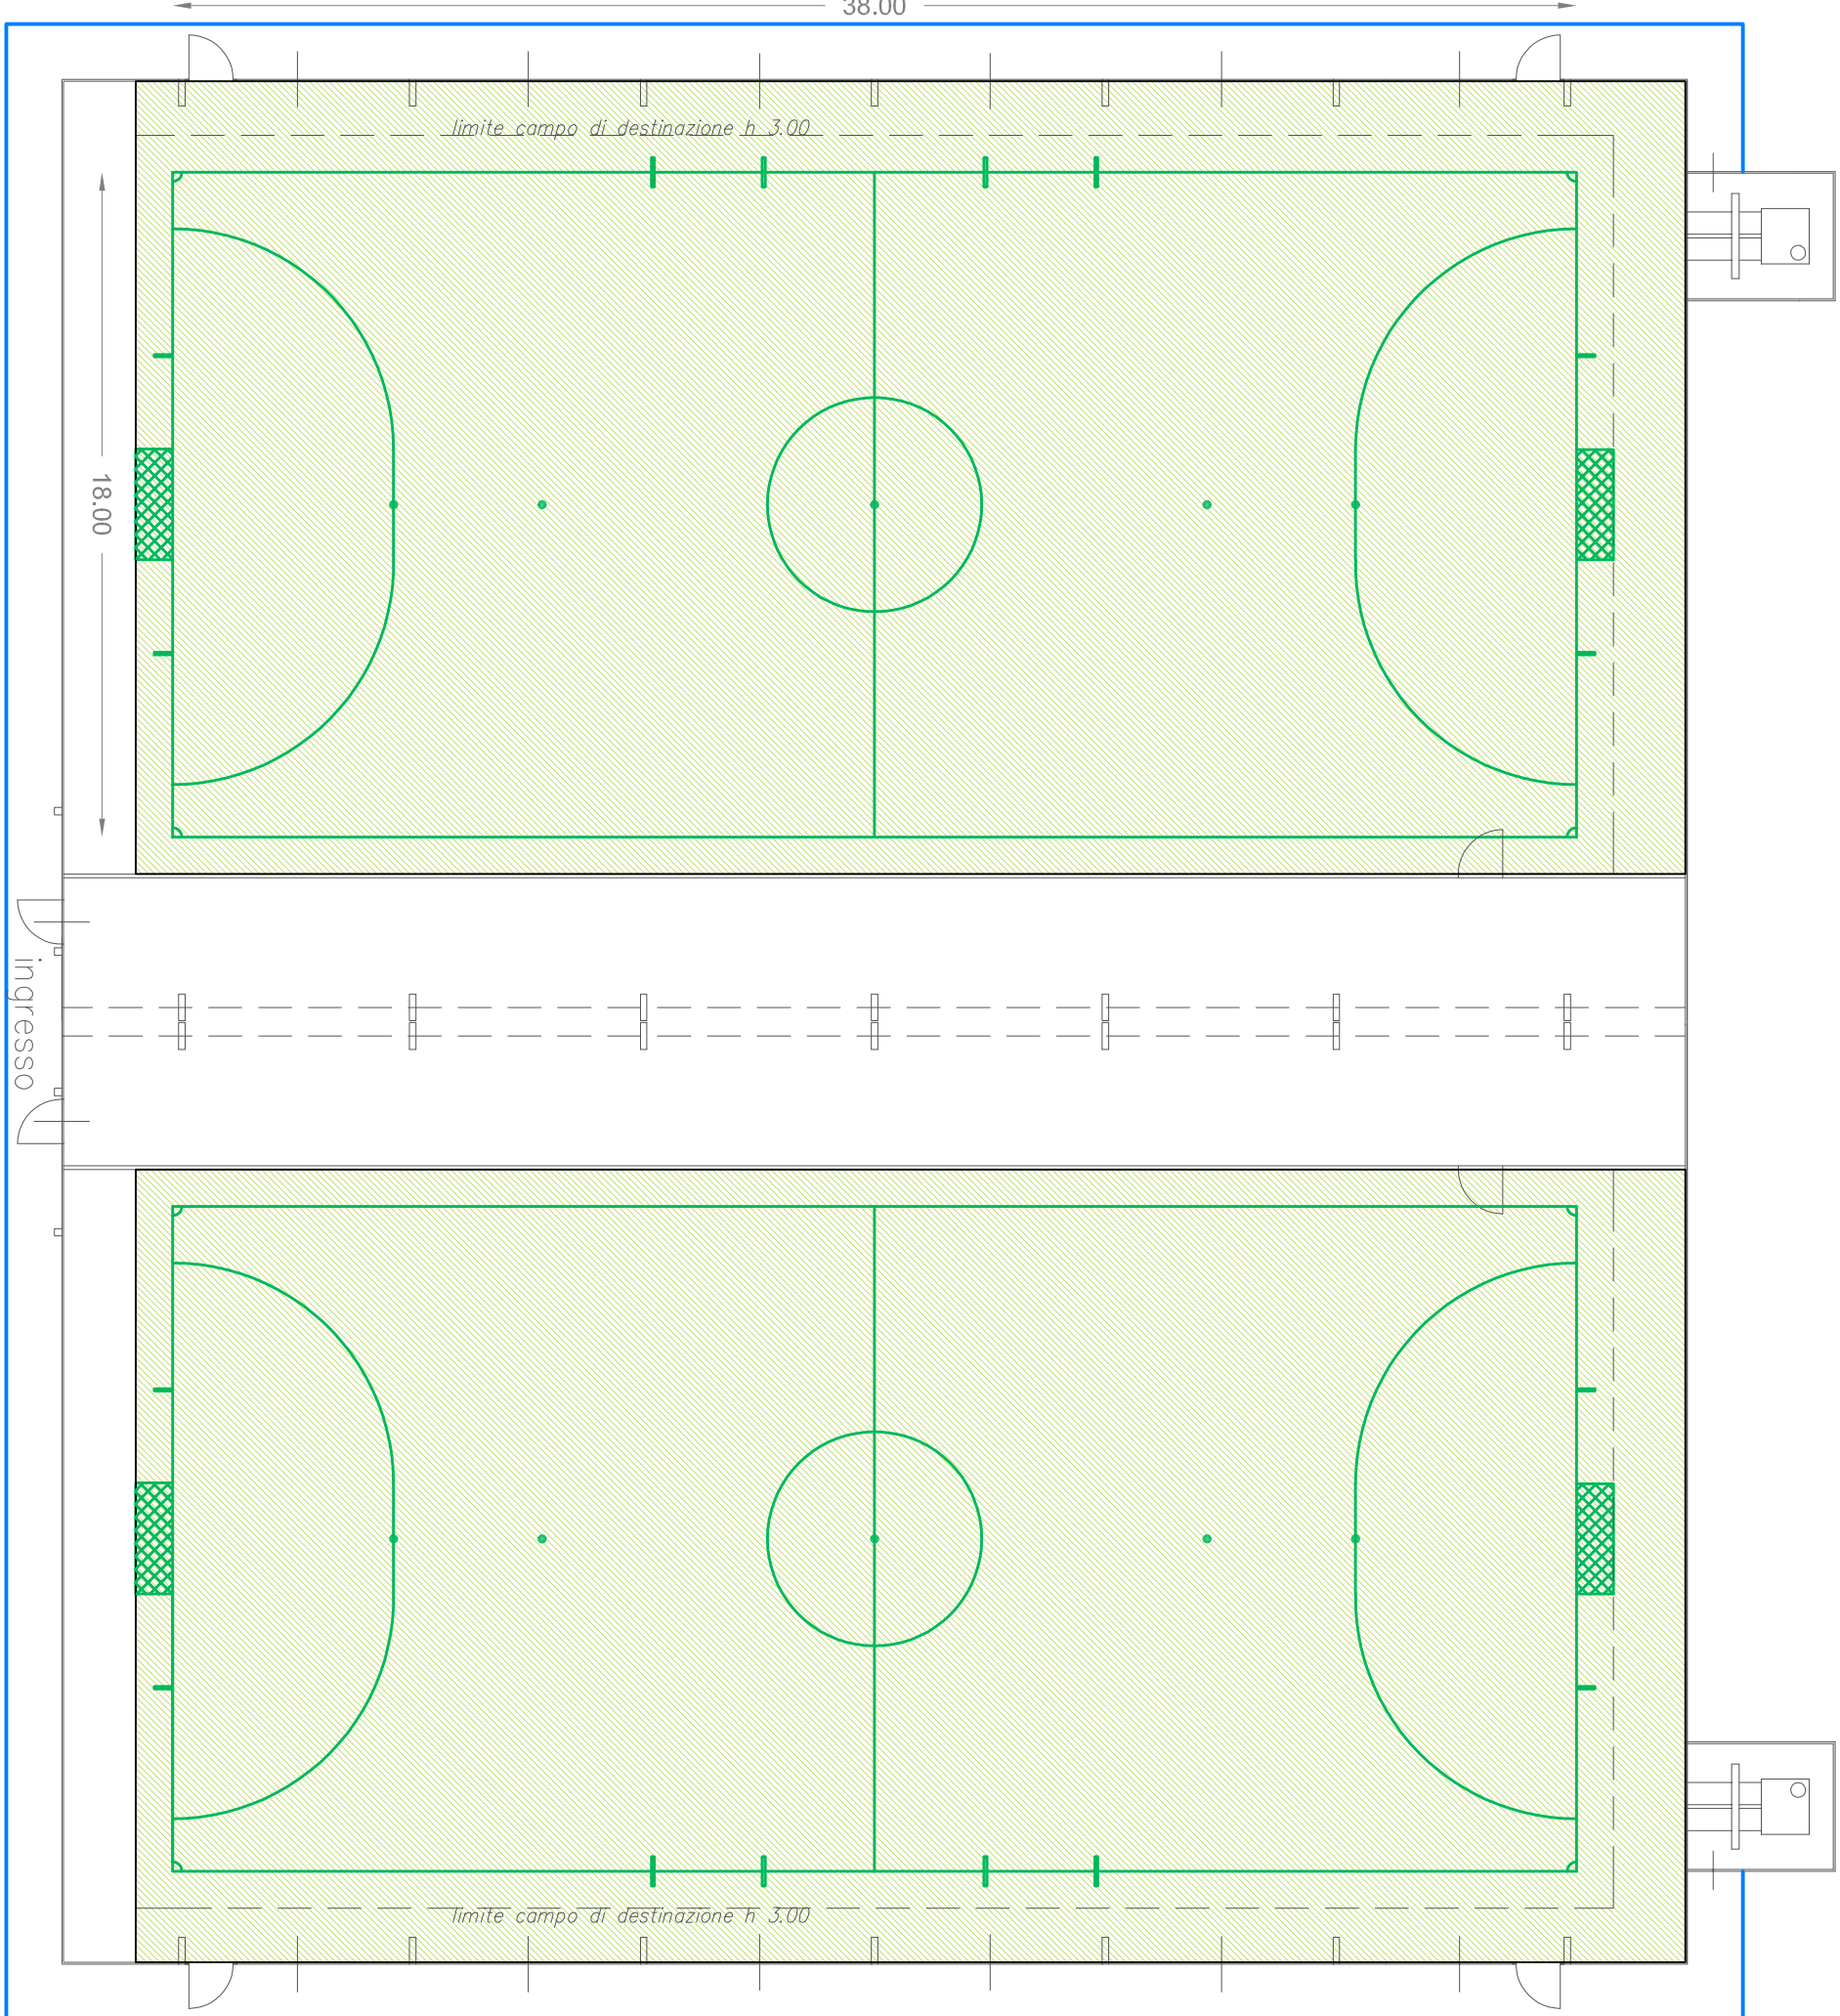

INTERVENTO 7 RIFACIMENTO MANTO ERBA ARTIFICIALE N°2 CAMPI DA CALCIO A 5
STATO COMPARATIVO

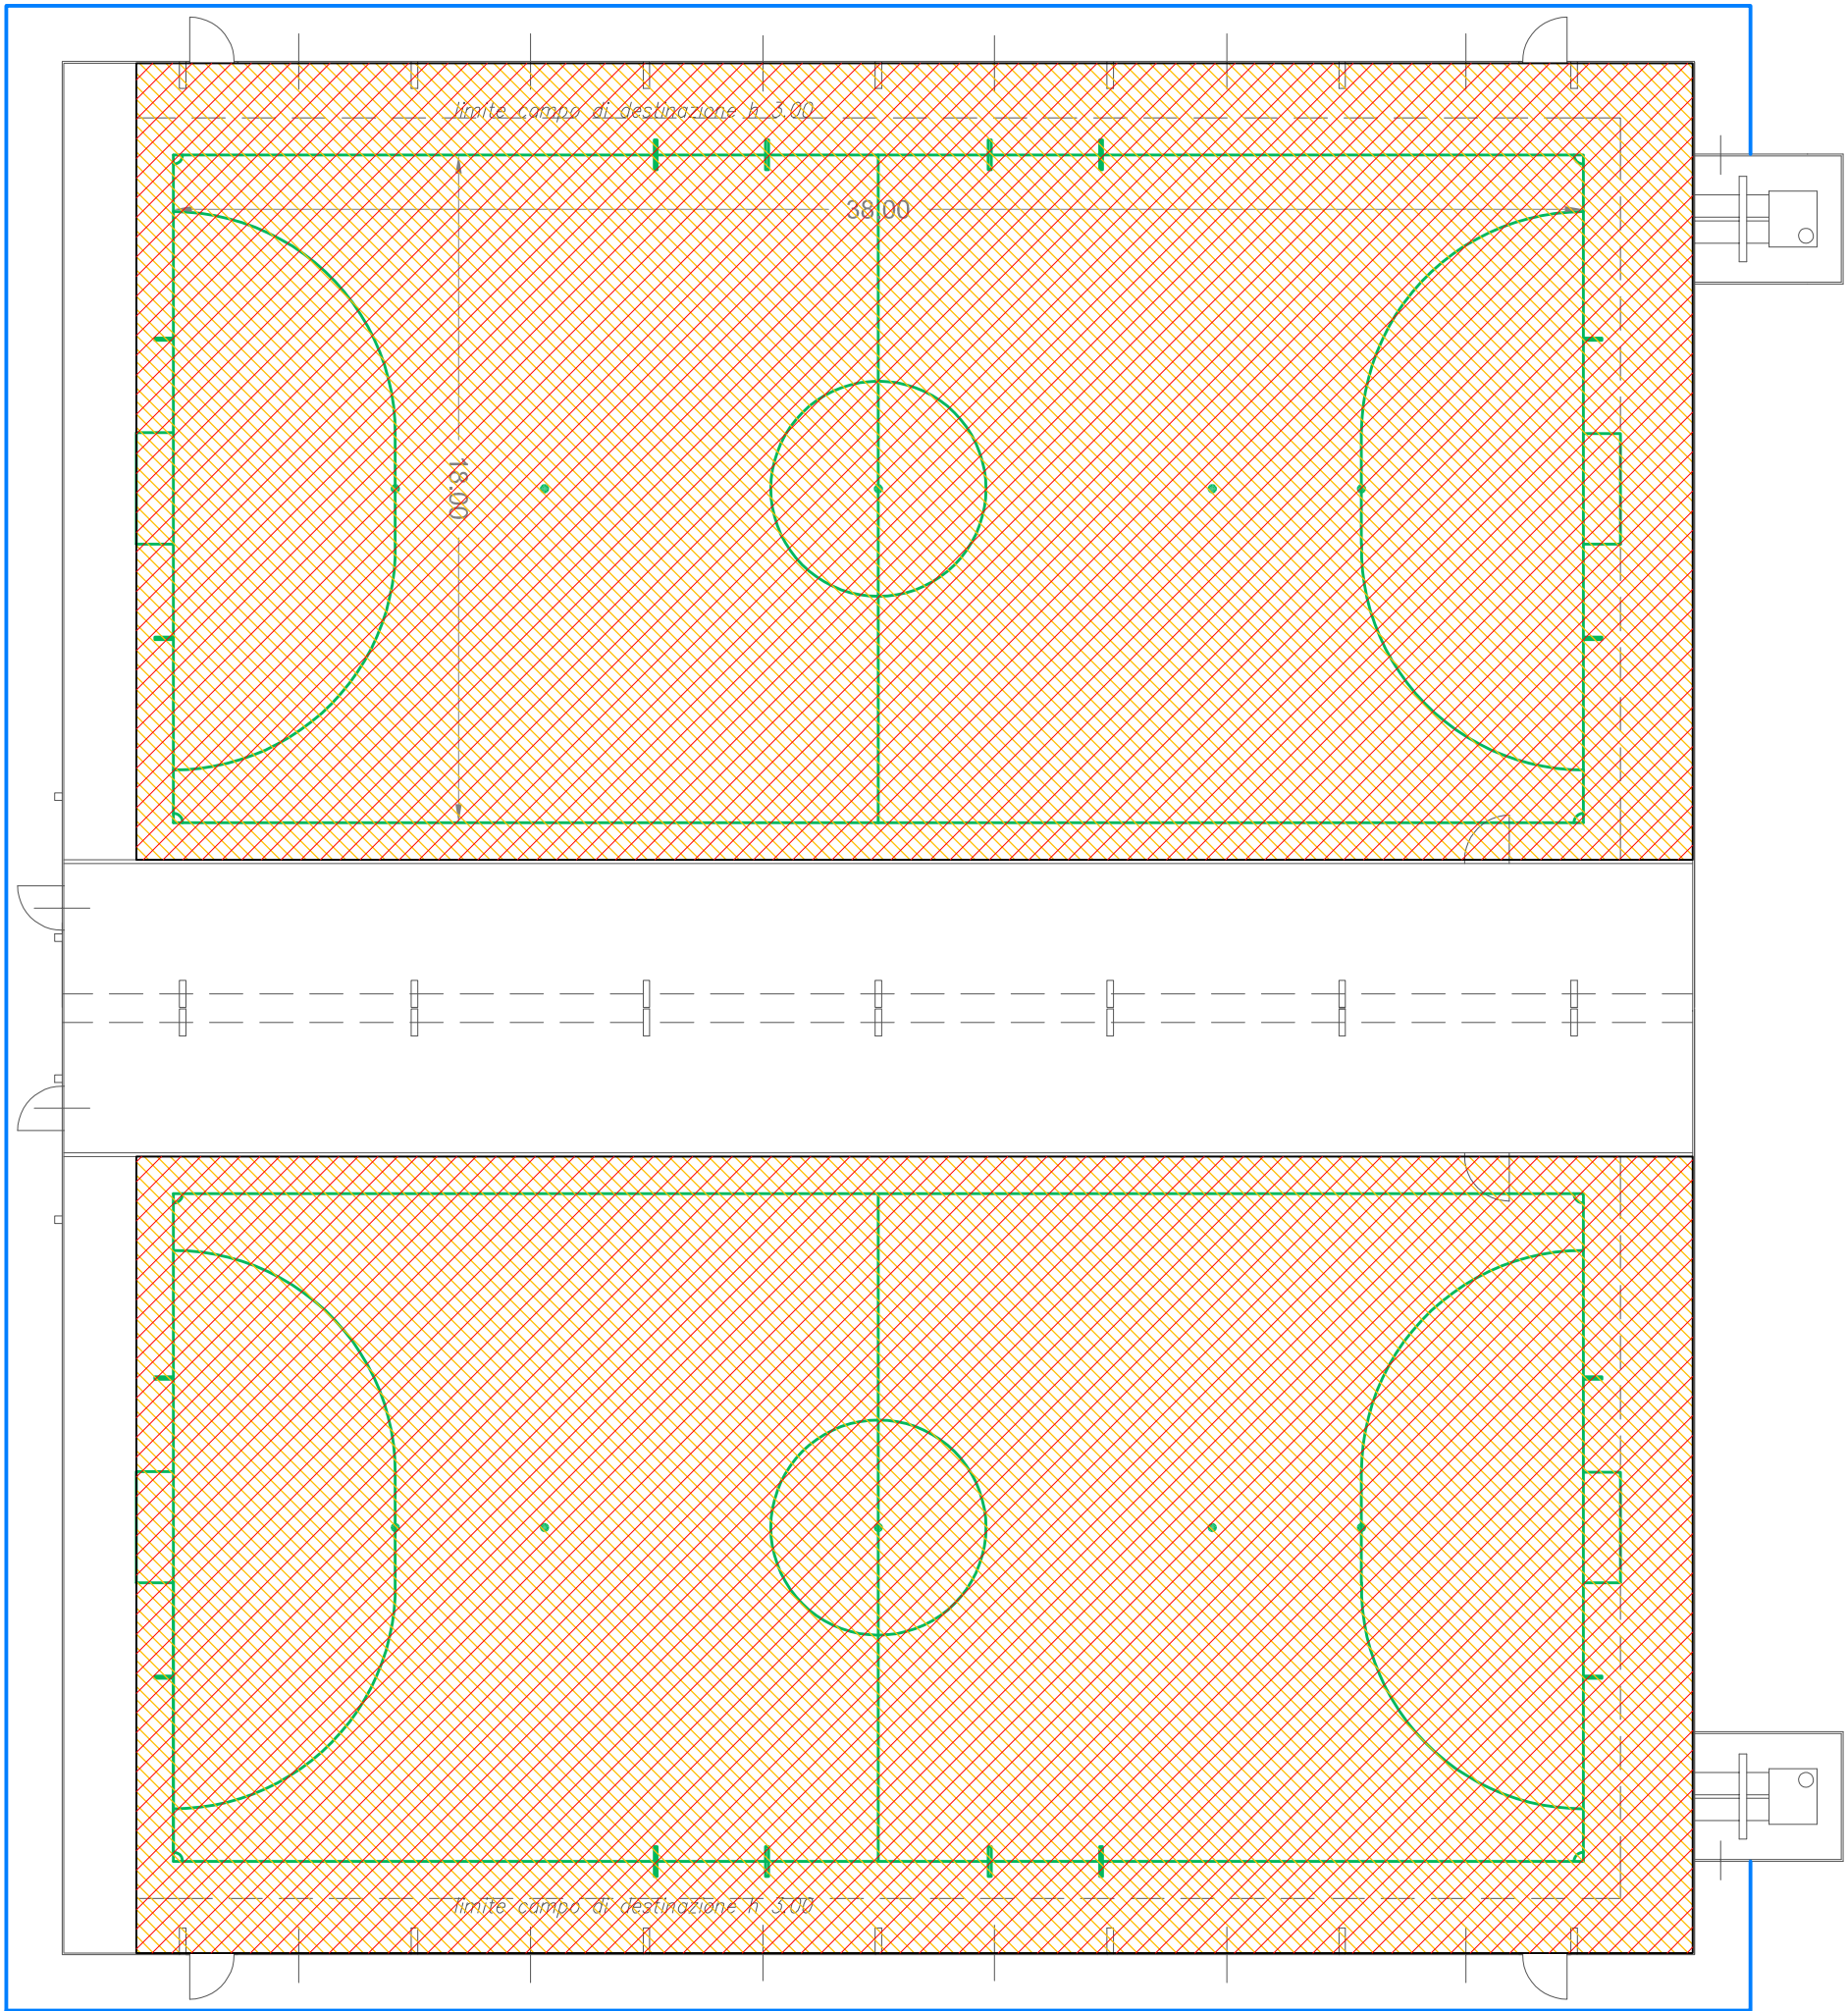


dimensioni della porta
per il gioco del calcio a 5

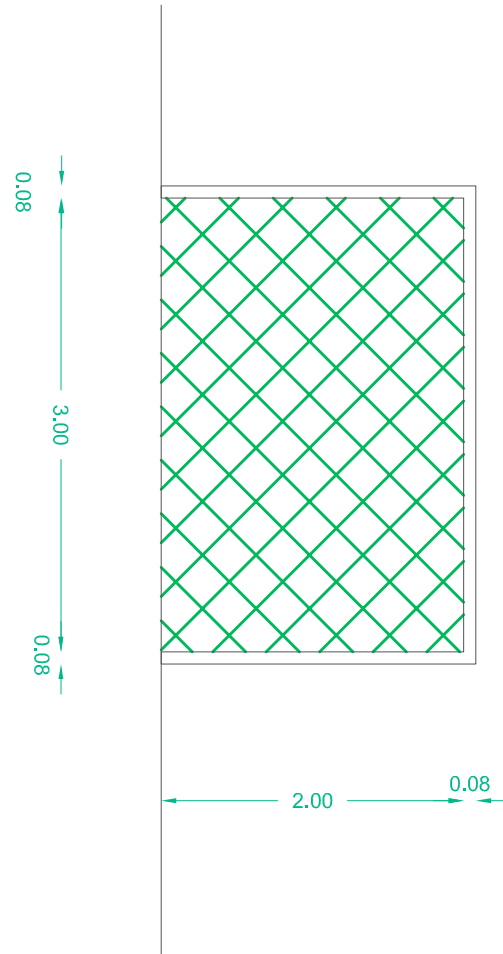

LEGENDA

- nuovo manto erboso
- demolizioni e ricostruzioni
- tracciatura del campo
- spazio di gioco

INTERVENTO 7 INDIVIDUAZIONE PLANIMETRICA

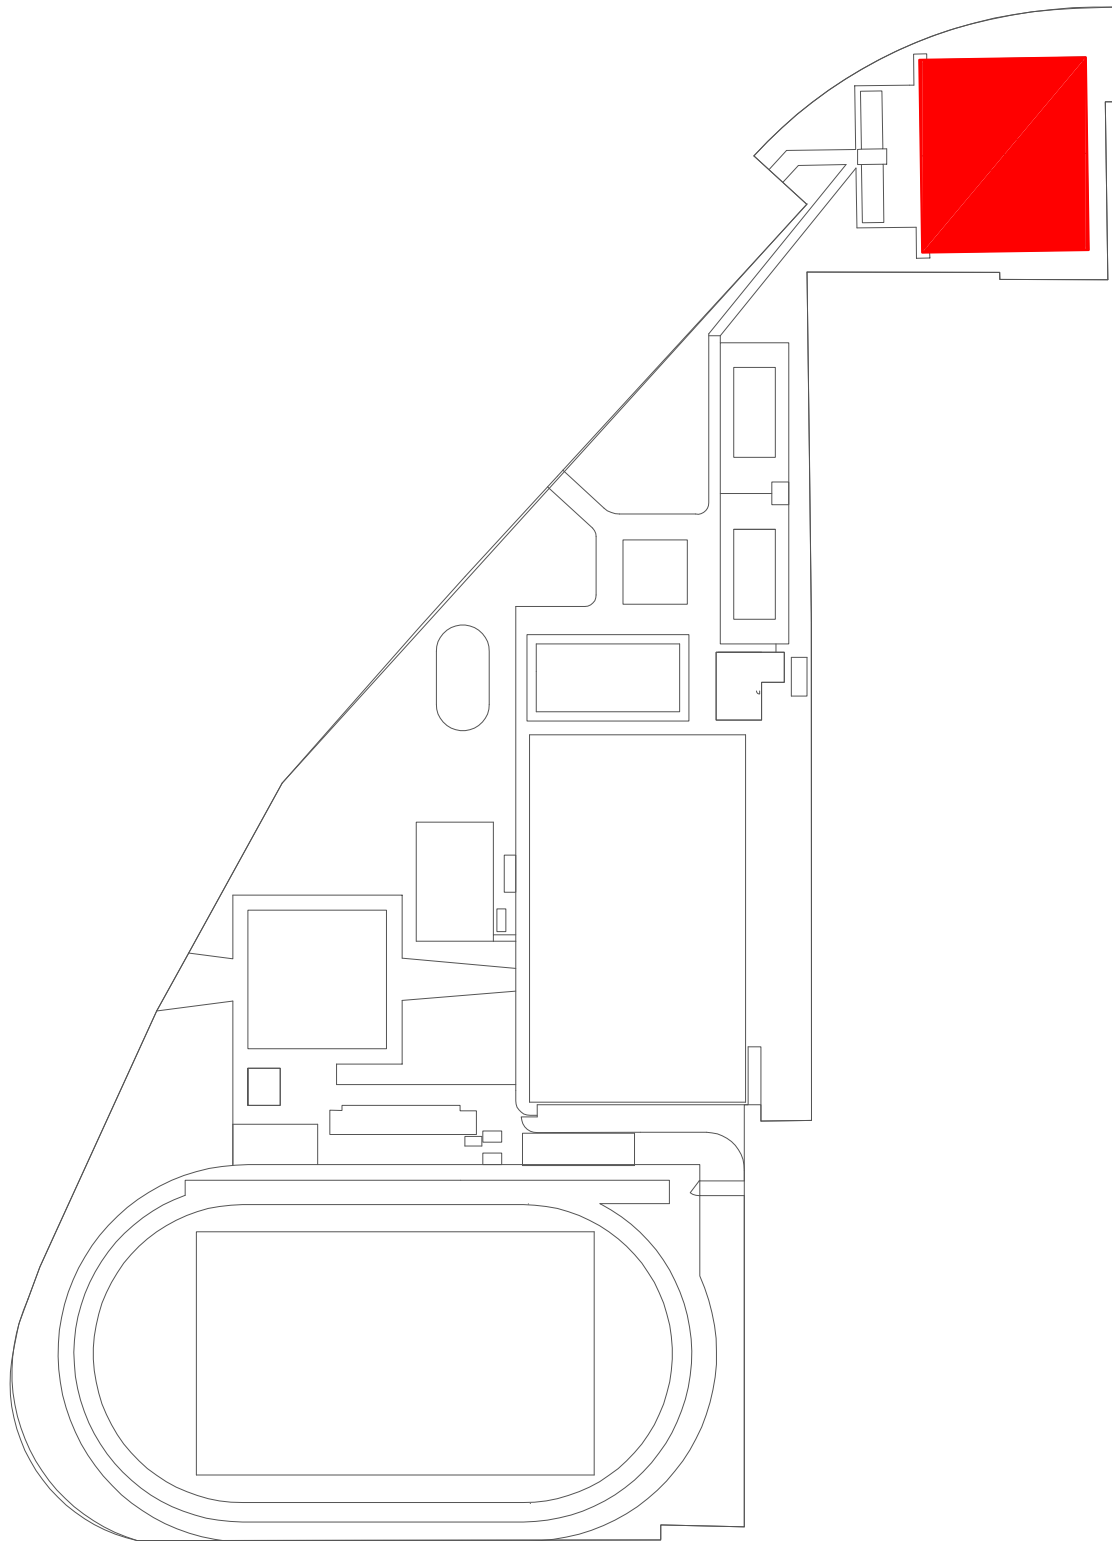

REGIONE LOMBARDIA
COMUNE DI SOLARO
(Provincia di Milano)
-Ufficio Tecnico-

opera in progetto
centro sportivo comunale "G. Scied'i":
MANUTENZIONE STRAORDINARIA
IMPIANTI SPORTIVI DA AFFIDARE IN CONCESSIONE
importo: € 668.352,11

livello progettuale

PROGETTO DEFINITIVO

elaborato
TAV 8
SOSTITUZIONE MANTO ERBA SINTETICA N°2 CAMPI DA CALCIO A 5
(INTERVENTO N°7)

Responsabile del Procedimento
Arch. MARIO DI RIENZO

Progettazione
Novobla soc. coop.
P.zza Dante 4
27100 Pavia
Ing. VITTORIO CATTANEO
Coordinamento per la sicurezza
Arch. VINCENZO BERTOLETTI

Aggiornamento: AGOSTO 2017 Data: AGOSTO 2017 Scala: 1:200 1:10