

**Agenzia del Territorio  
CATASTO FABBRICATI  
Ufficio Provinciale di  
Milano**

Dichiarazione protocollo n. 000064616 del 28/01/2003

Planimetria di u.i.u. in Comune di Rho

Via Gorizia

civ. 25

**Identificativi Catastali:**

Sezione:

Foglio: 23

Particella: 388

Subalterno: 705

Compilata da:

Mirandola Vanni

Iscritto all'albo:


Architetti

Prov. Milano

N. 12698

Scheda n. 1

Scala 1:200

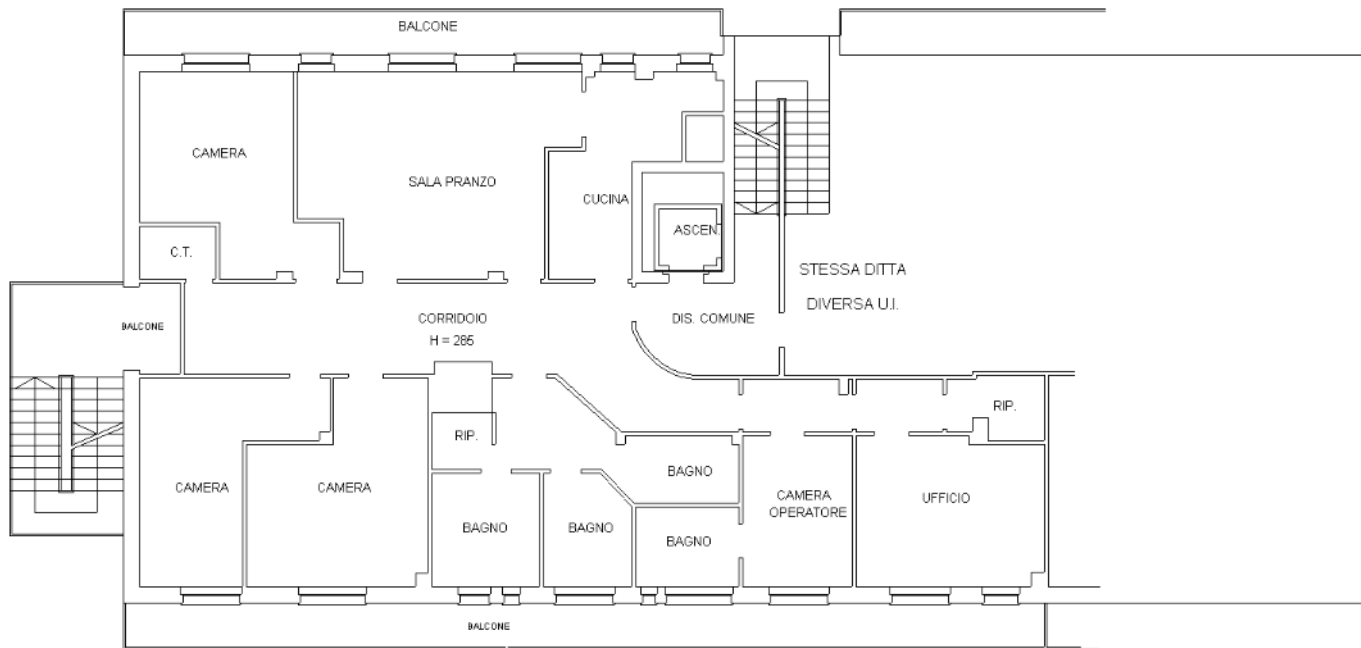

PIANO TERZO  
H. 285 cm



**Nord**

Catasto dei Fabbricati - Situazione al 02/04/2020 - Comune di RHO (H264) - < Foglio: 23 - Particella: 388 - Subalterno: 705 >  
VIA GORIZIA n. 25 piano: 3;

Ultima planimetria in atti

Data: 02/04/2020 - n. T23742 - Richiedente: MRTCRL64H27B300E

Totale schede: 1 - Formato di acquisizione: A4(210x297) - Formato stampa richiesto: A4(210x297)

Agenzia del Territorio  
**CAIATO FABBRICATI**  
 Ufficio Provinciale di  
 Milano

Descrizione protocollo n. del

Tribunale di Milano in Comune di

Via Corisica

civ. 25

Identificativa Catastrale:

Sezione:

Foglio: 23

Particella: 888


Subalterno: 708

Compiuta da:  
 Mirandola Vanni

Iscritto all'Albo  
 Architetti

Prov. Milano

N. 12455

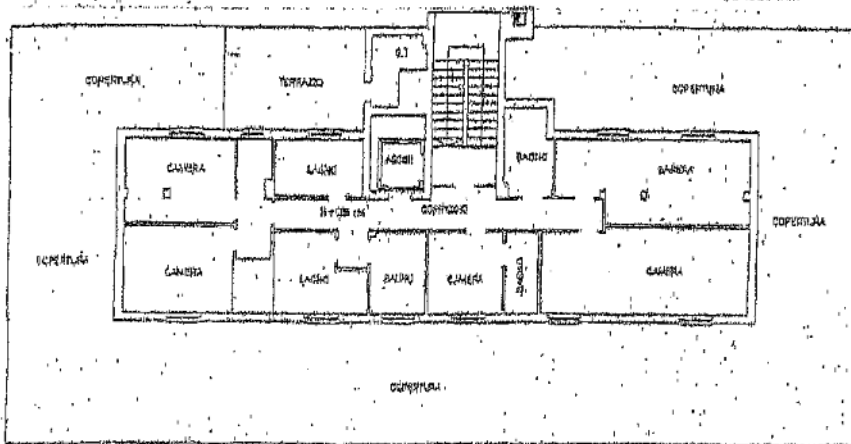

M. 266 cm

PIANO QUARTO

M. 266 cm



Nord

