

**Agenzia del Territorio**  
**CATASTO FABBRICATI**  
 Ufficio Provinciale di  
 Milano

Dichiarazione protocollo n. del

Planimetria di u.i.u. in Comune di Rho

Via Emilio Balzarotti

civ. 5

Identificativi Catastali:

Sezione:

Foglio: 26

Particella: 663

Subalterno: 21

Compilata da:

Finoli Ilaria

Iscritto all'albo:

Geometra Dipendente Pubblico

Prov.


N.

Scheda n. 1


Scala 1:200

**IL TECNICO COMUNALE**



Geom. Ilaria Finoli

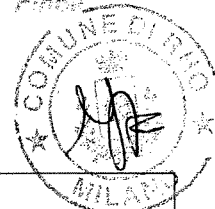

**PIANO TERZO**

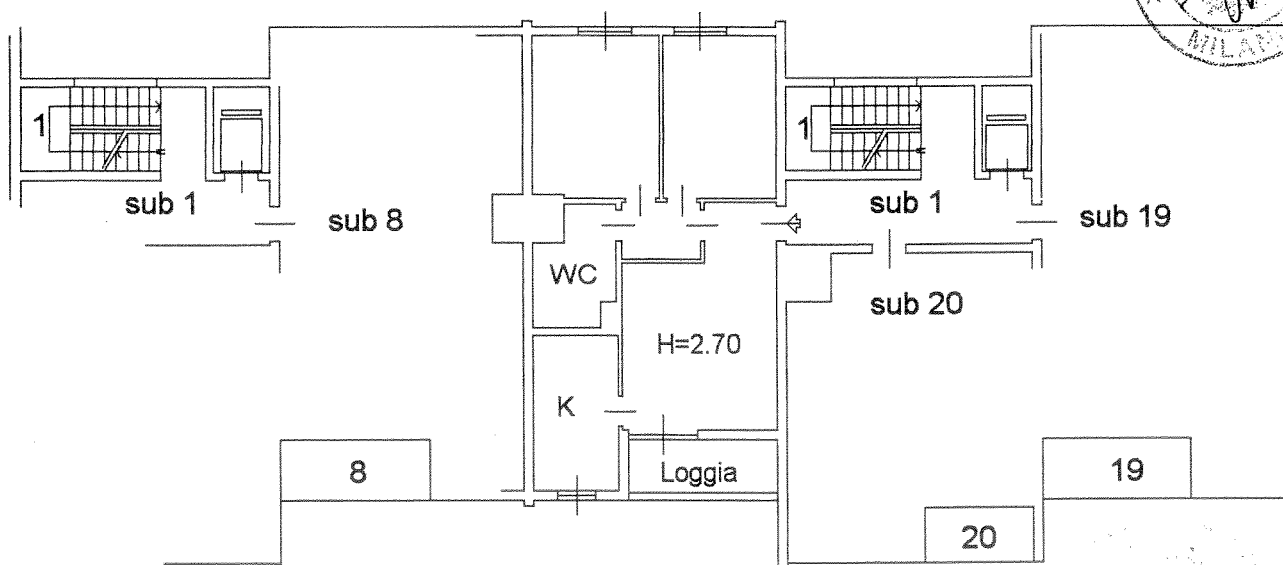

**PIANO TERRA**

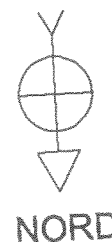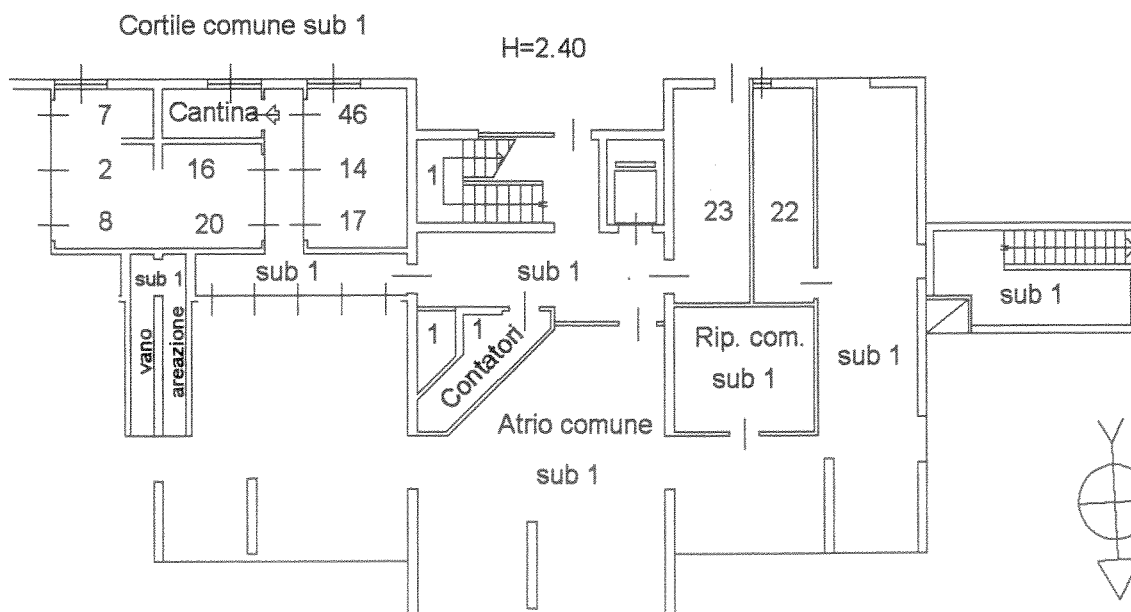

**Agenzia del Territorio**  
**CATASTO FABBRICATI**  
**Ufficio Provinciale di**  
**Milano**

Dichiarazione protocollo n. del

Planimetria di u.i.u. in Comune di Rho

Via Emilio Balzarotti

civ. 7

Identificativi Catastali:

Sezione:

Foglio: 26

Particella: 663

Subalterno: 43

Compilata da:

Finoli Ilaria

Iscritto all'albo:

Geometra Dipendente Pubblico

Prov.

N.


Scheda n. 1

Scala 1:200

**IL TECNICO COMUNALE**  
Geom. Ilaria Finoli



VIA E. BALZAROTTI

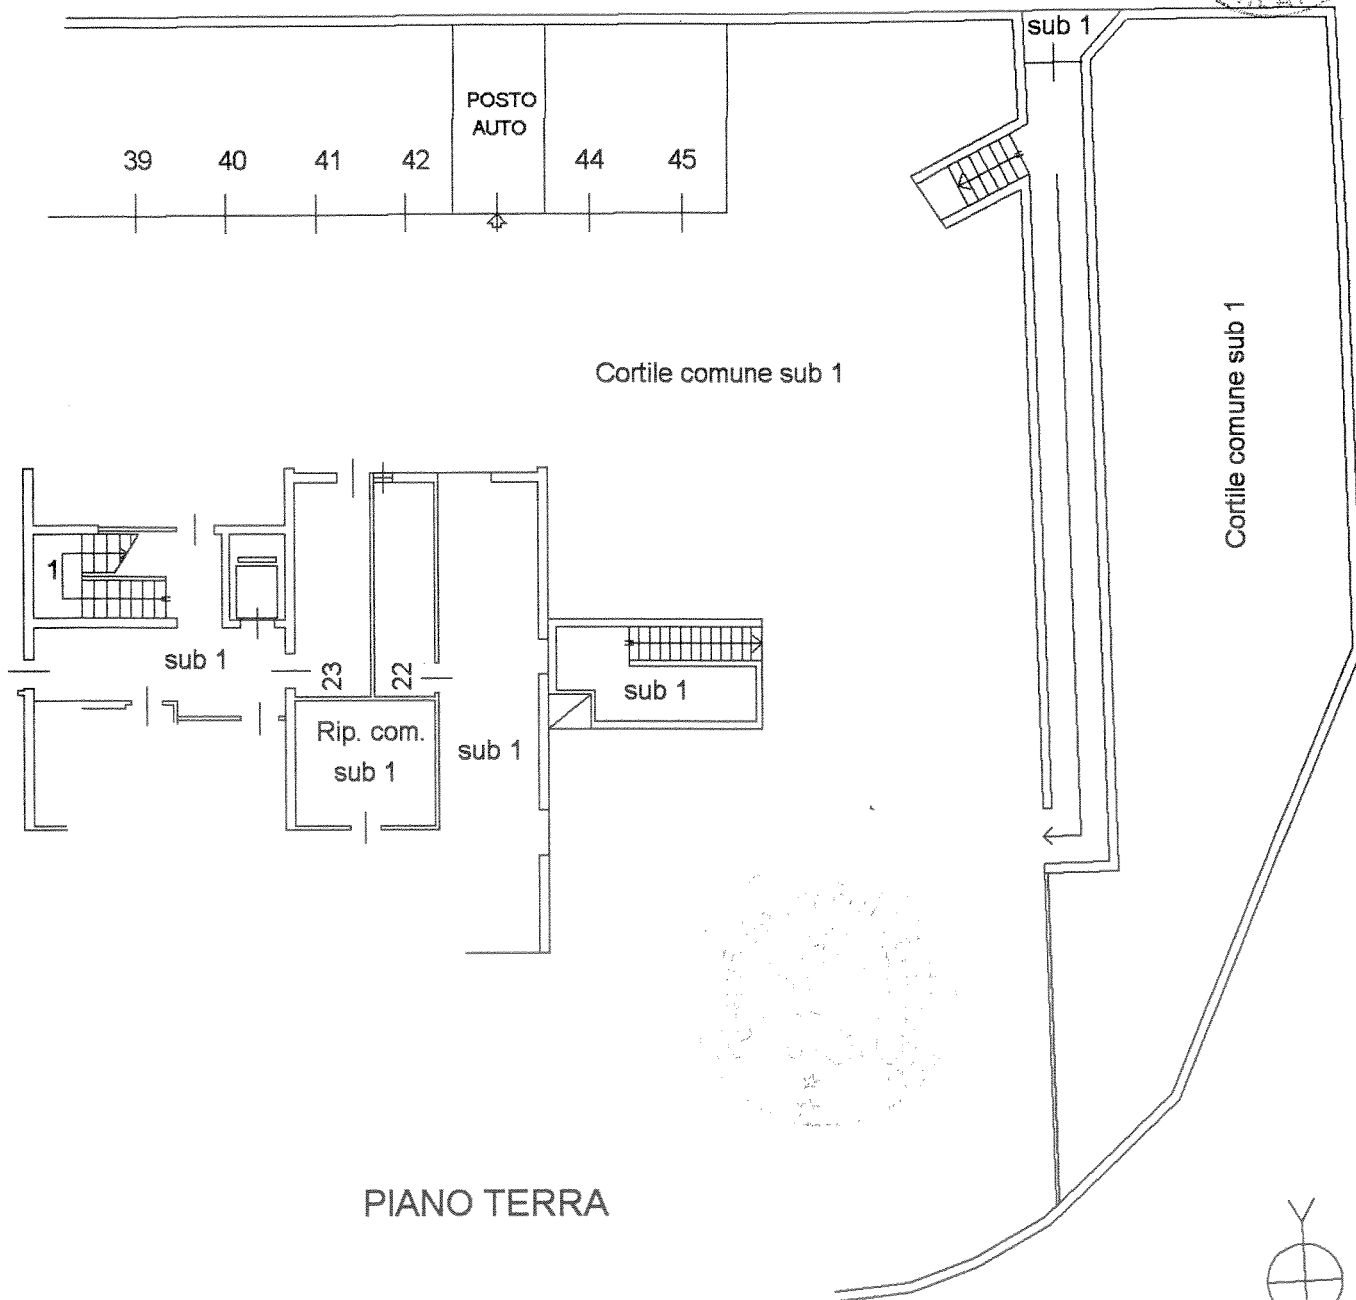

PIANO TERRA

