Numero elemento	Q.tà	Nome	Lunghezza (mm)	Larghezza (mm)	Spessore (mm)	Peso (Kg)	Peso tot. (Kg)	Superficie (mq)	Superficie tot. (mq)
19	1	TUBO 60x40x4							
1021	1	TUBO 60x40x4	4725	0	0	25.75	25.75	0.9	0.9
9	2	TONDO 12	993	0	0	0.88	1.76	0	0.1
1004	9	TUBO 60x40x4	940	0	0	5.12	46.11	0.2	1.6
1011	1	TUBO 60x4	555	0	0	3.83	3.83	0.1	0.1
1005	8	TUBO 60x4	260	0	0	1.74	13.95	0.1	0.5
1014	1	TUBO 50x30x4	200	0	0	0.88	0.88	0	0
1007	1	PIATTO 60X5	150	0	0	0.35	0.35	0	0
1000	18	PIATTO 60X5	150	0	0	0.35	6.36	0	0.4
						Totale	98.99		3.5
20	1	TUBO 60x40x4							
1022	1	TUBO 60x40x4	4225	0	0	23.03	23.03	0.8	0.8
9	2	TONDO 12	993	0	0	0.88	1.76	0	0.1
1004	8	TUBO 60x40x4	940	0	0	5.12	40.98	0.2	1.4
1005	8	TUBO 60x4	260	0	0	1.74	13.95	0.1	0.5
1014	2	TUBO 50x30x4	200	0	0	0.88	1.76	0	0.1
1000	16	PIATTO 60X5	150	0	0	0.35	5.65	0	0.3
						Totale	87.13		3.1

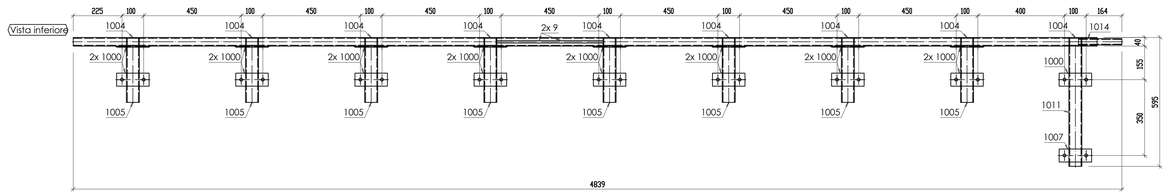

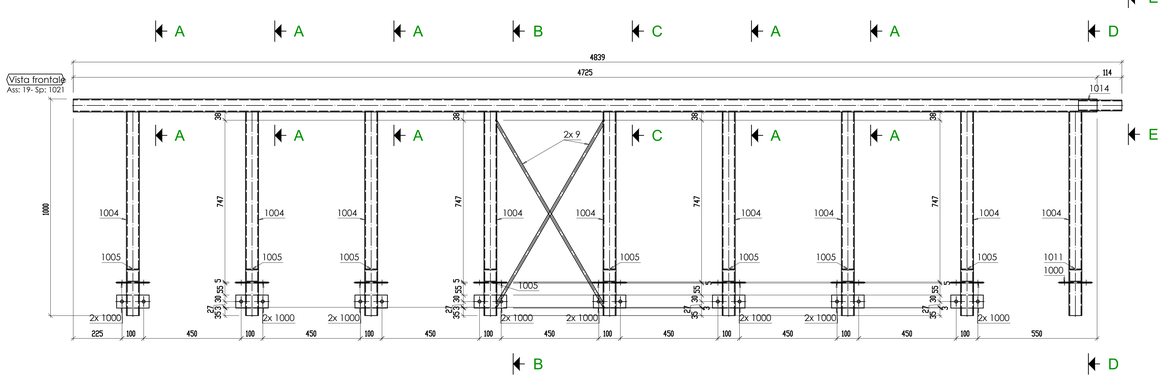

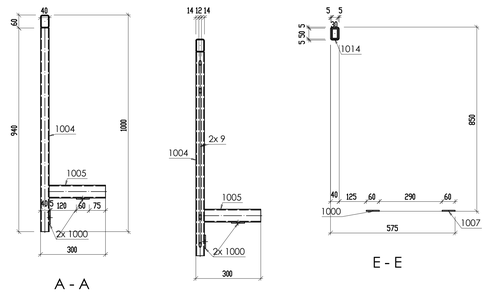

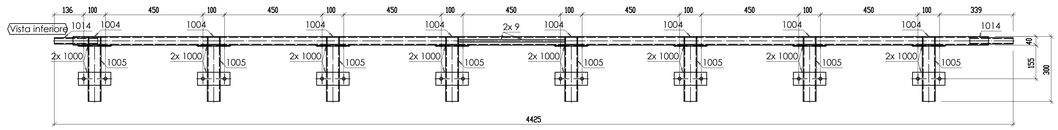

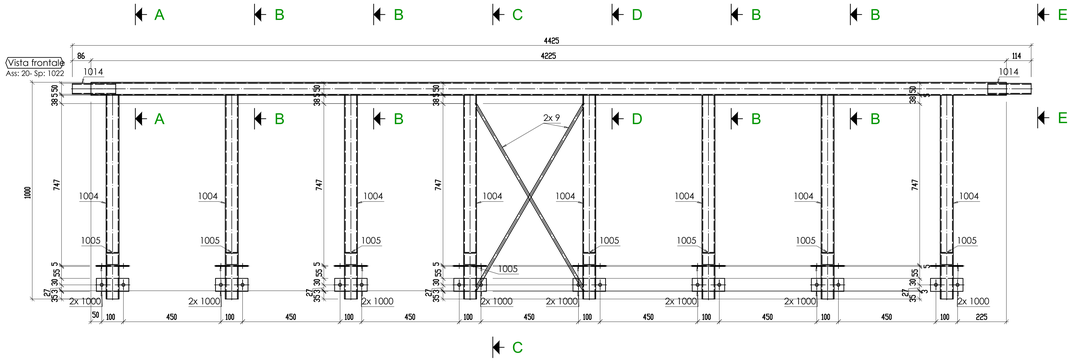

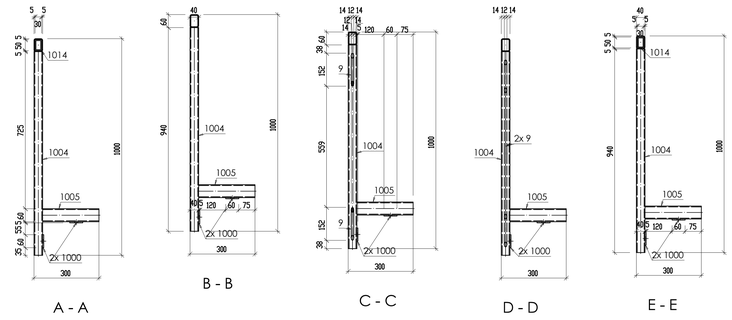

COMUNE DI VANZAGO

PROGETTAZIONE IMPIANTI ELETTRICI

PERITO INDUSTRIALE DANIELE CERRI

Iscritto all'ordine dei Periti Industriali e Periti Industriali Laureati delle province di Milano e Lodi N° 3924

PROGETTAZIONE STRUTTURE

MADE s.r.l. Via della Pusteria, 9 - 27100 Pavia

PROGETTISTA STRUTTURALE

INGEGNERE GABRIELE PORTA

Iscritto all'ordine degli Ingegneri della provincia di Milano N° A25859

PROGETTAZIONE ARCHITETTONICA E COORDINAMENTO GENERALE

ARCHITETTO SABINO BIZZOCA

Iscritto all'ordine degli Architetti di Milano N° 17700

www.bzz-ac.com

AMPLIAMENTO CIMITERO COMUNALE

PROGETTO ESECUTIVO

Carpenteria metallica
Assieme 4 di 5

TAV. N°

ST-11

SCALA 1:20/10

DATA MAGGIO 2025