

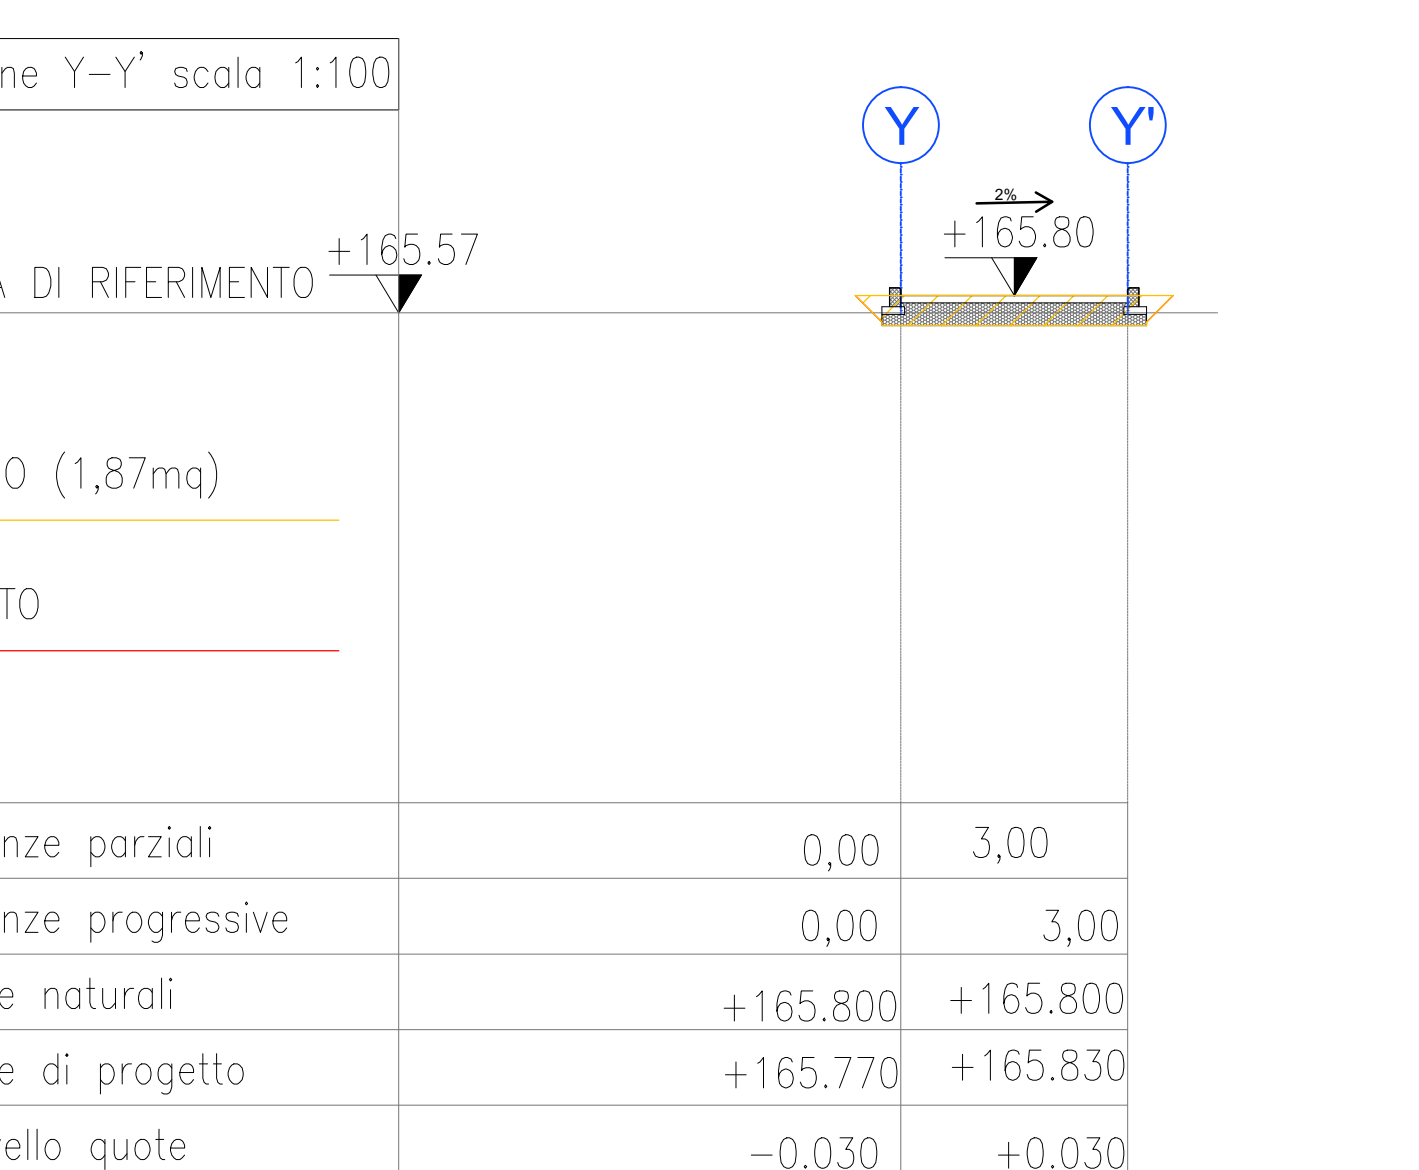
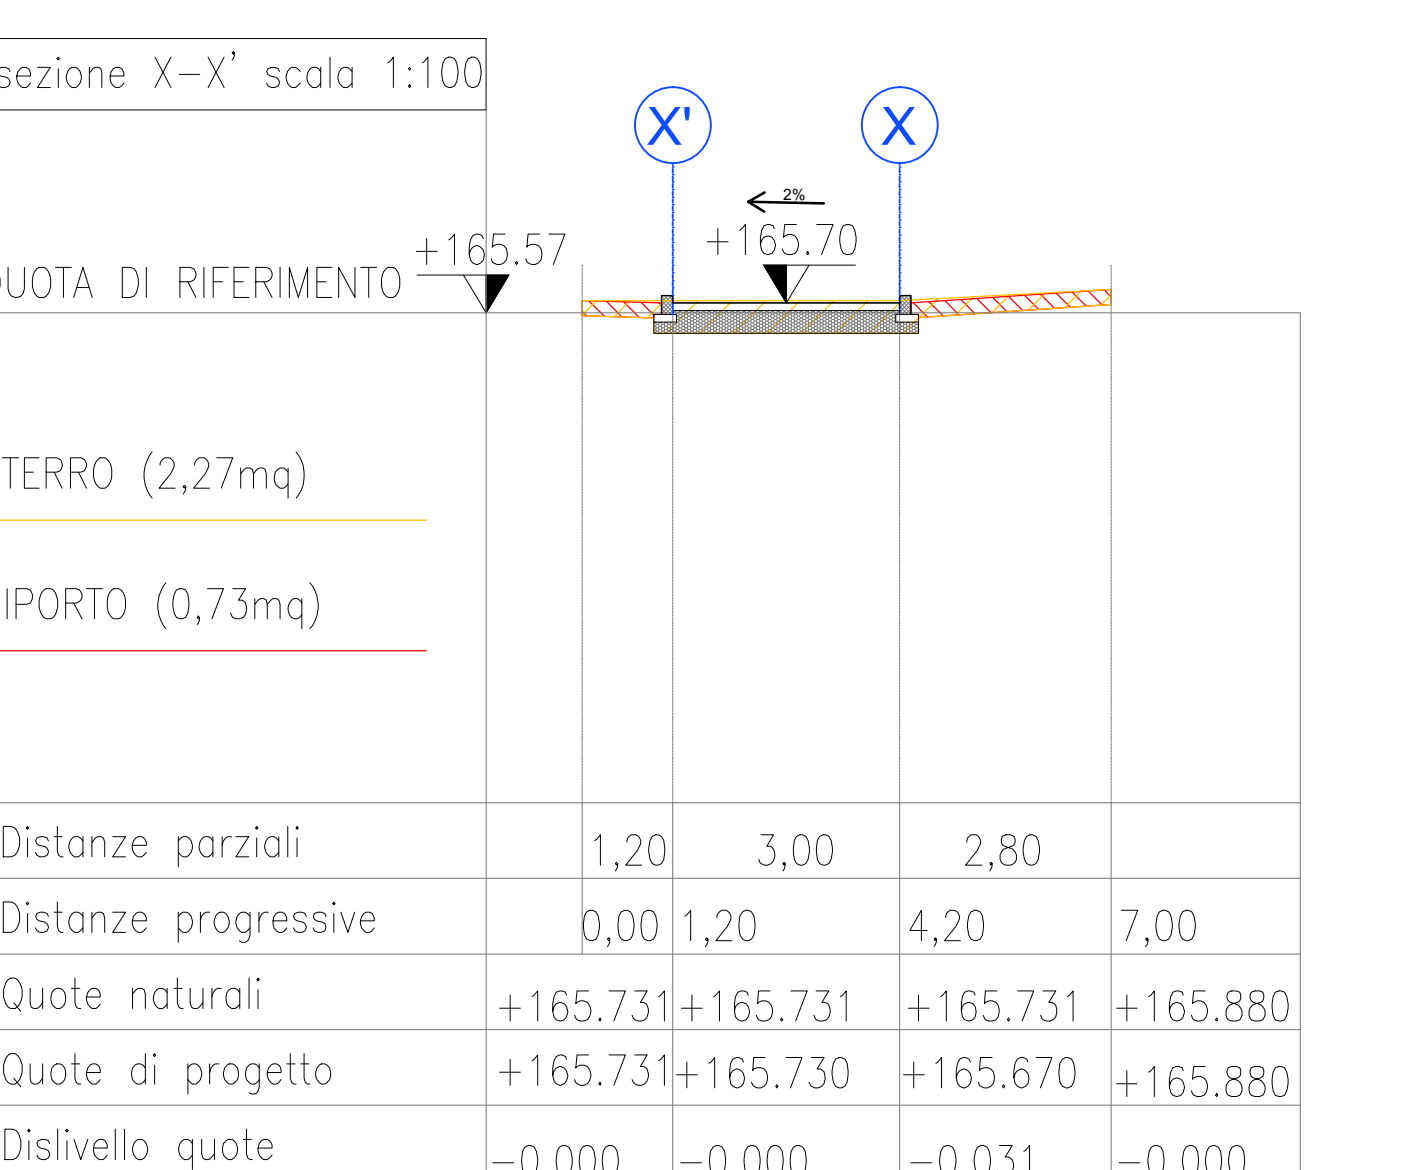
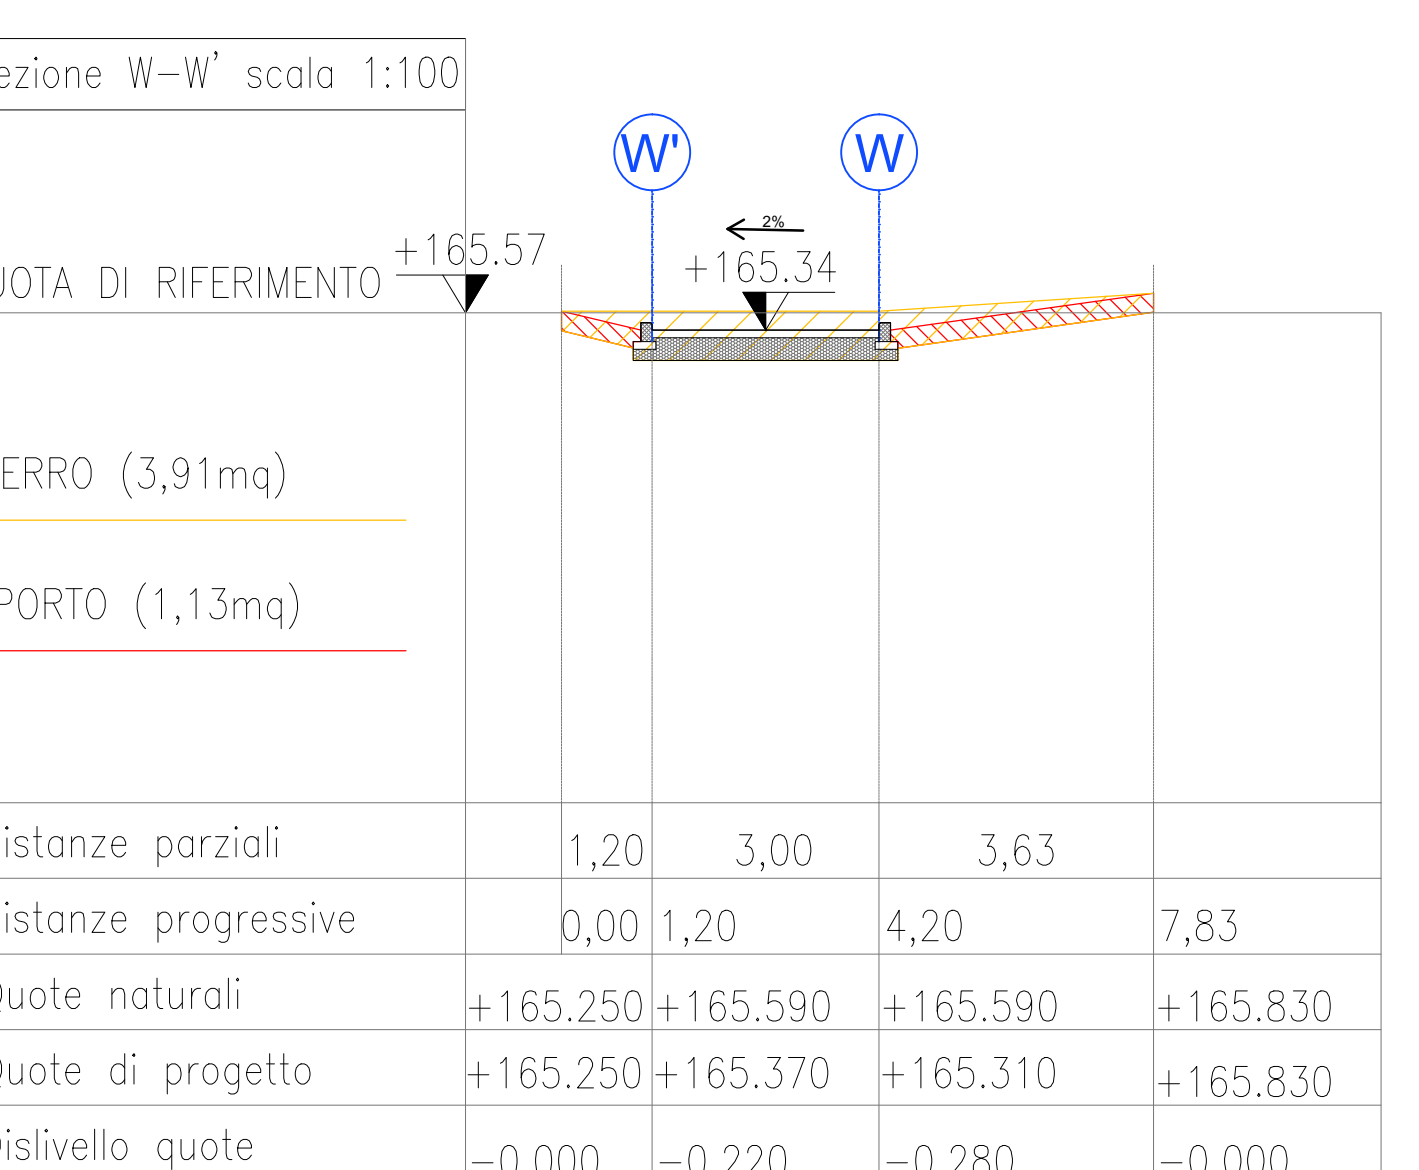
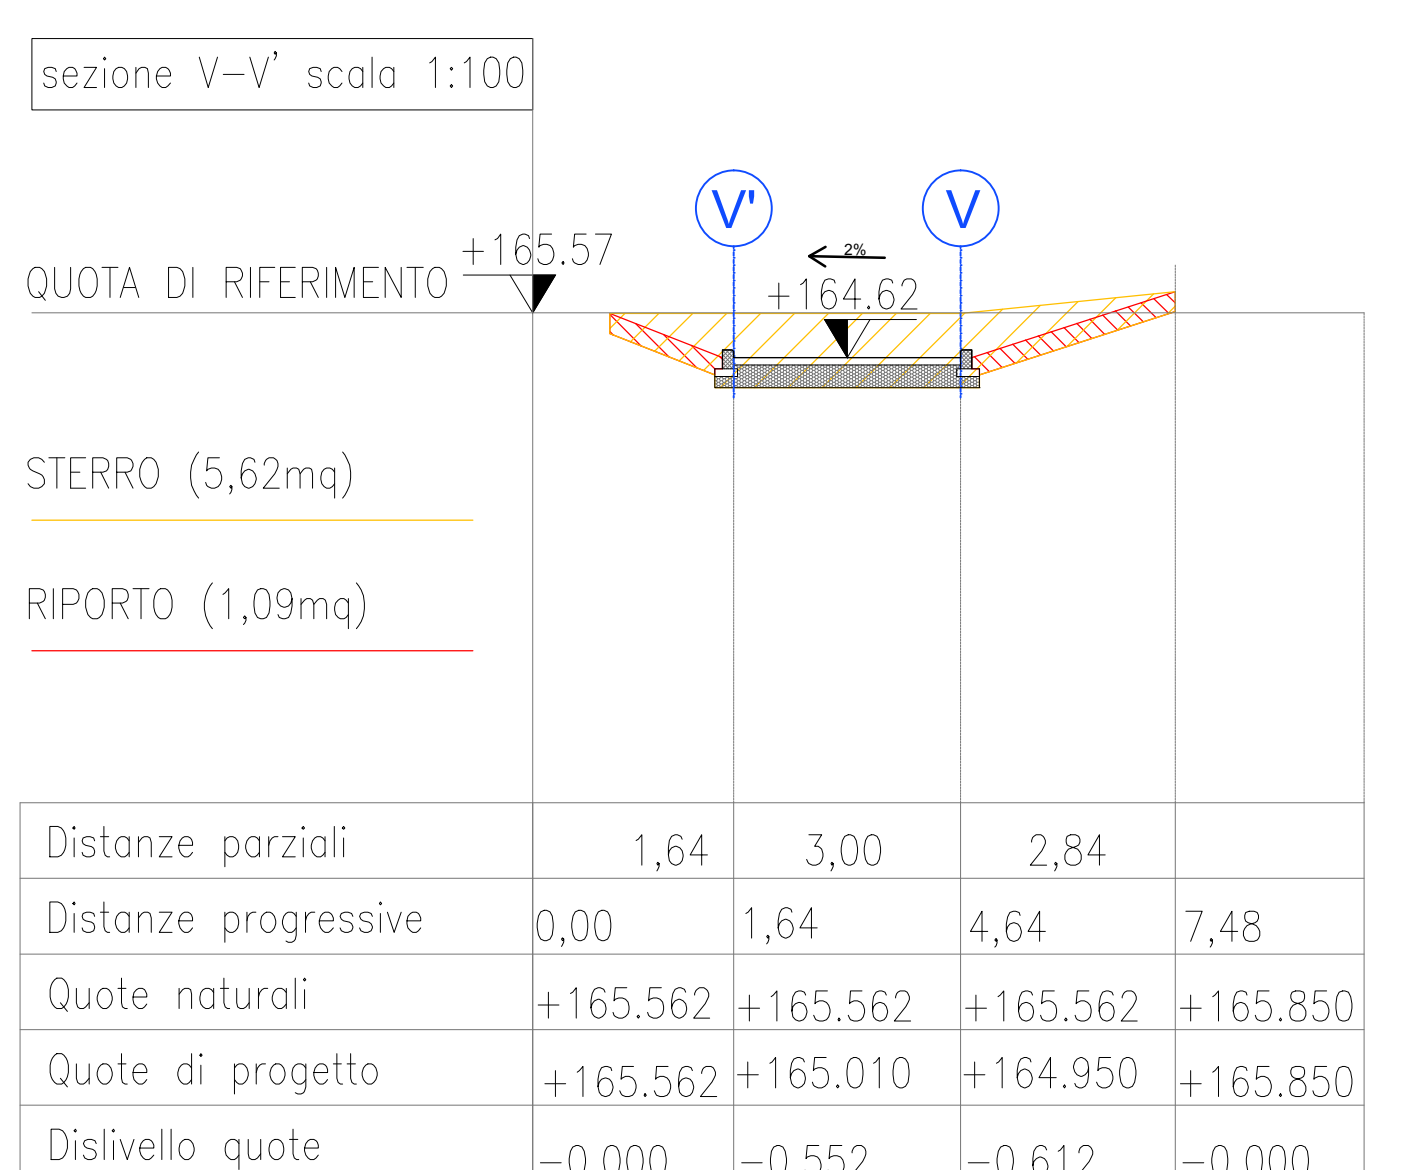
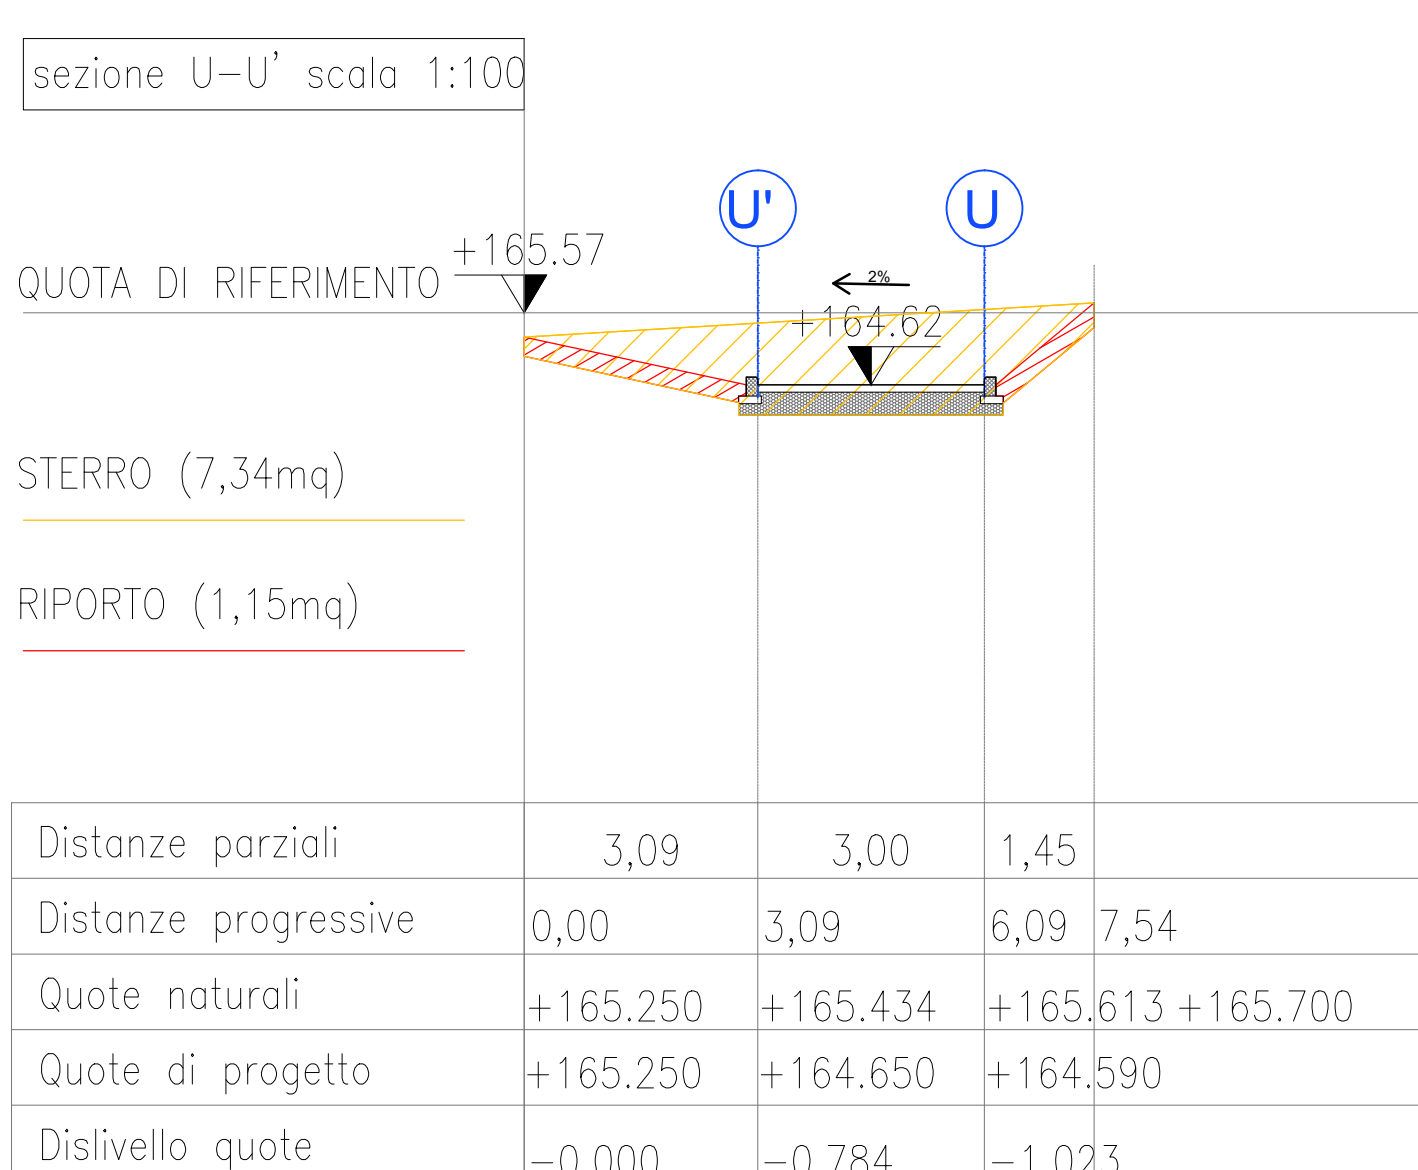
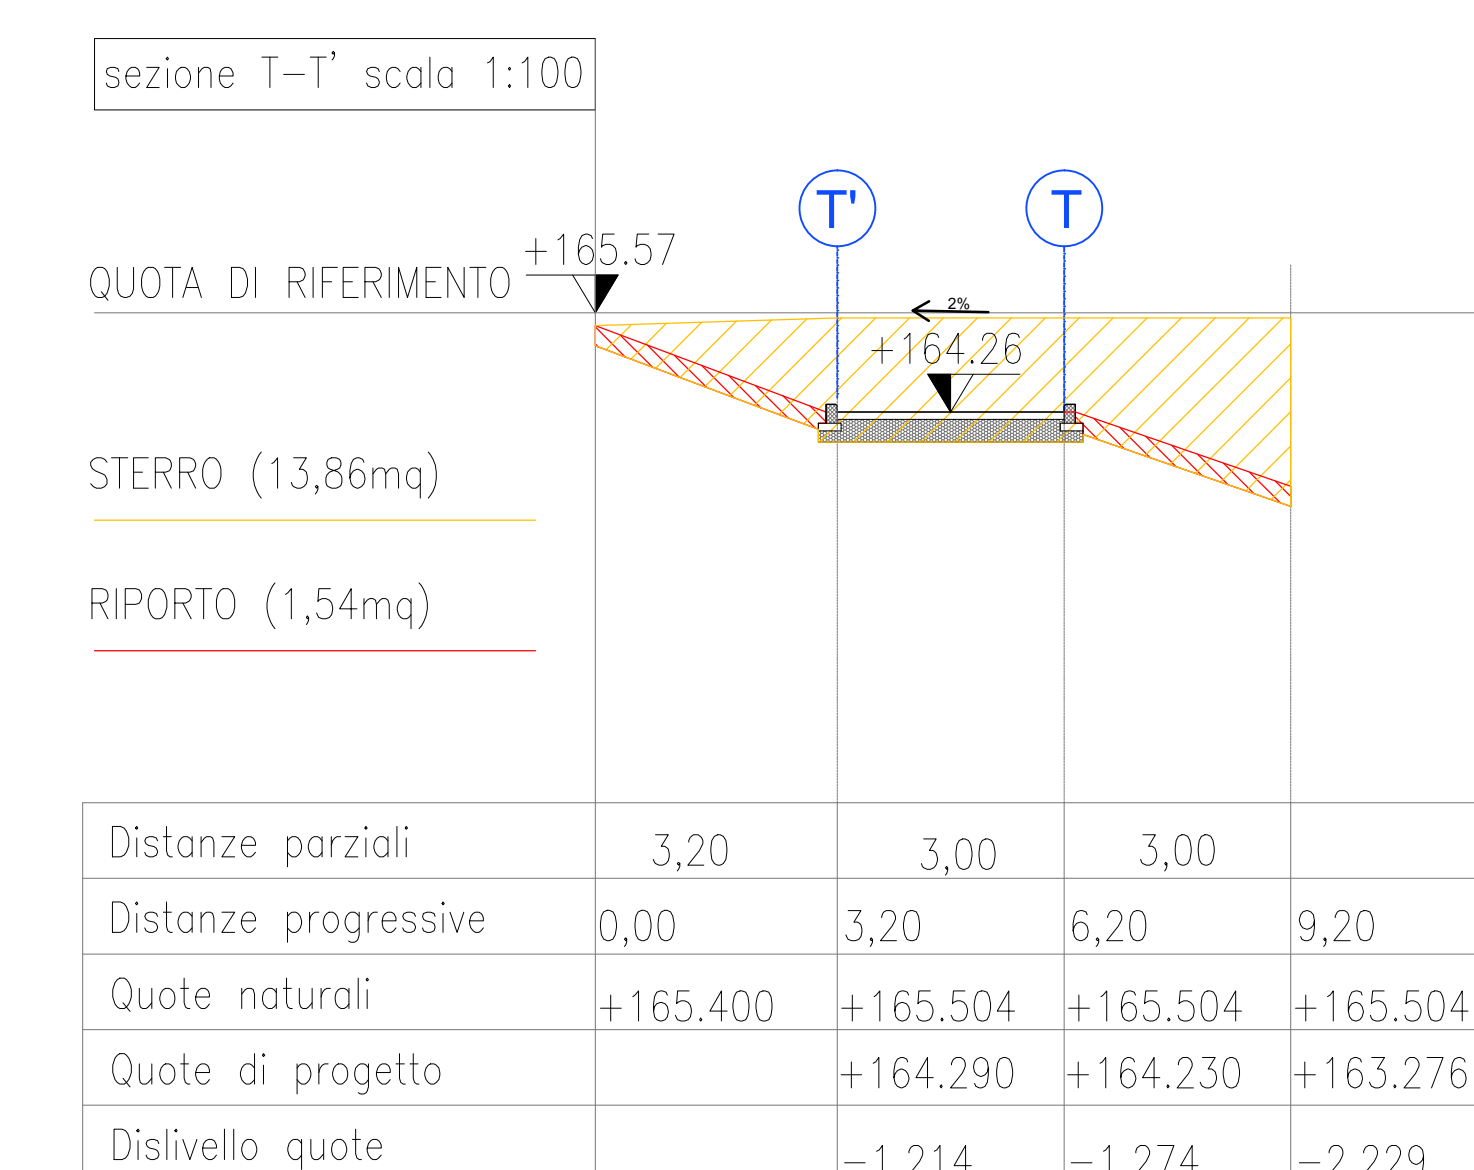
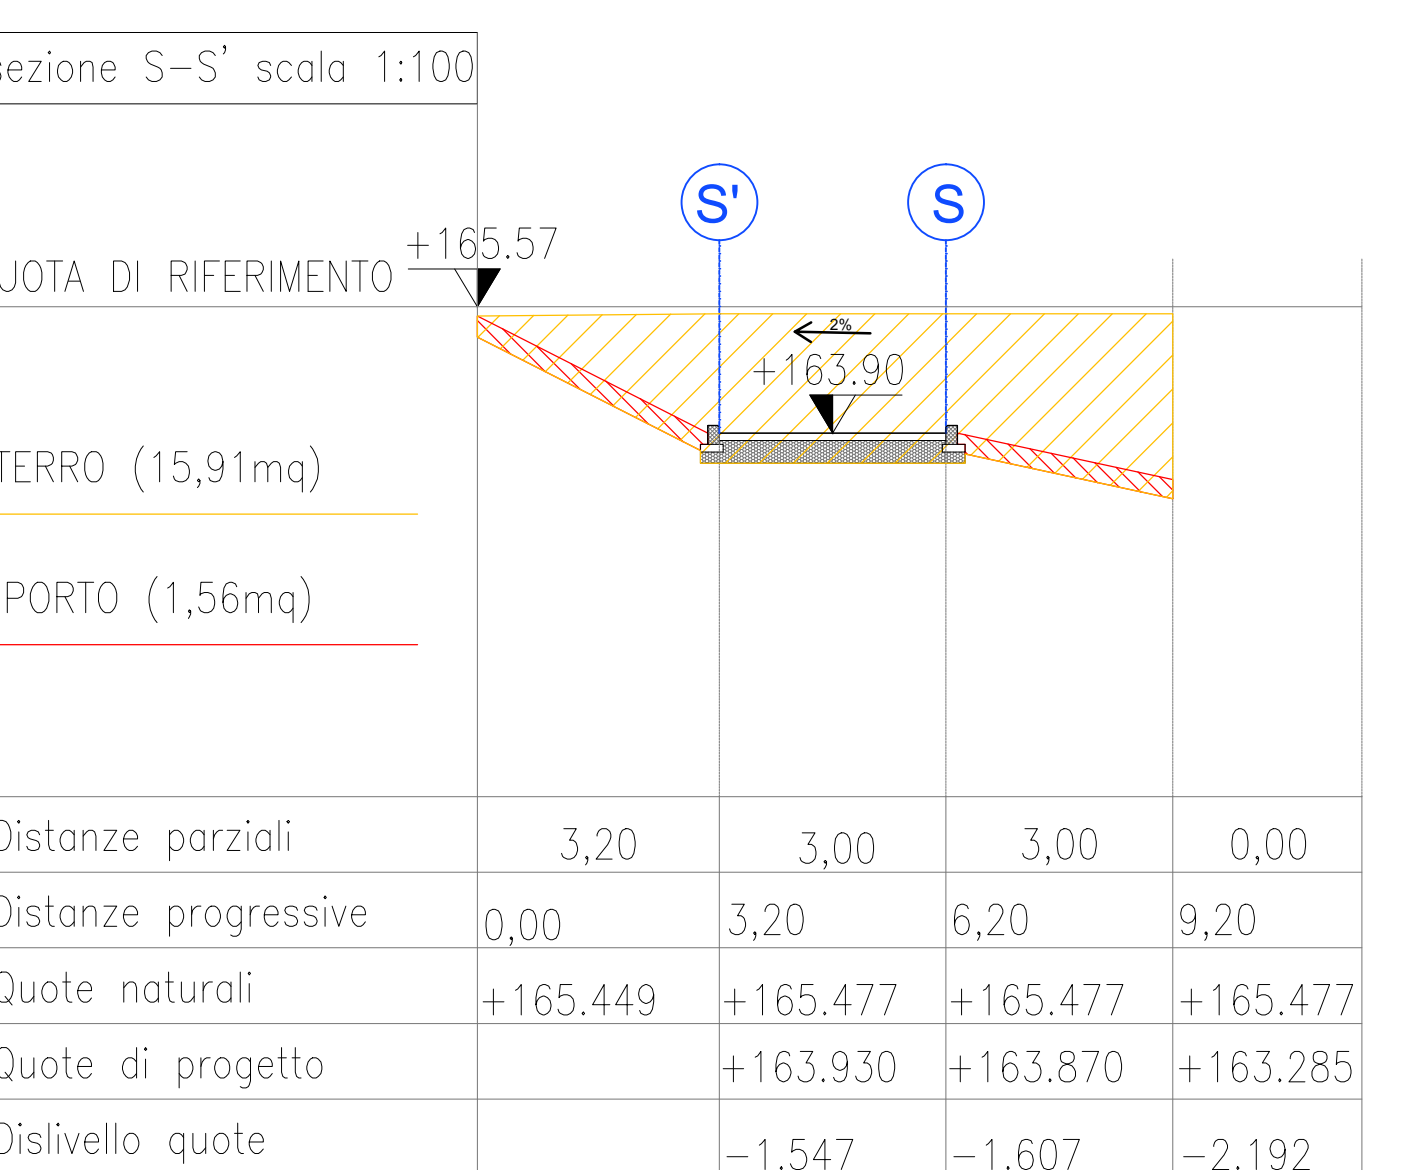
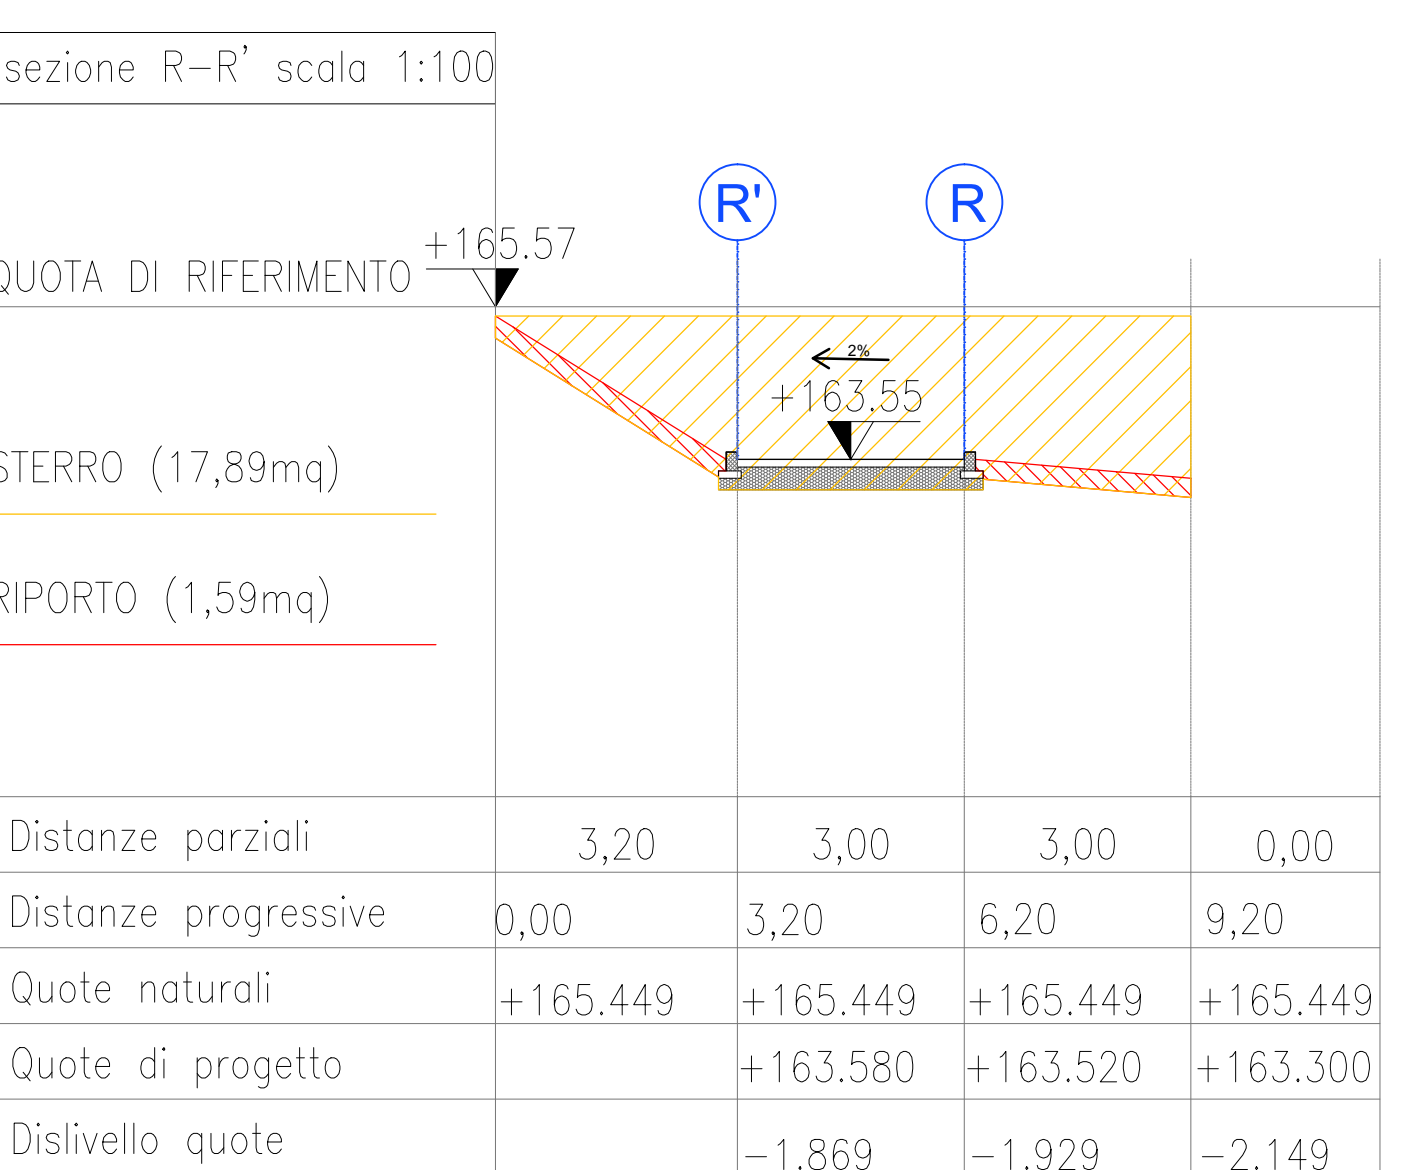
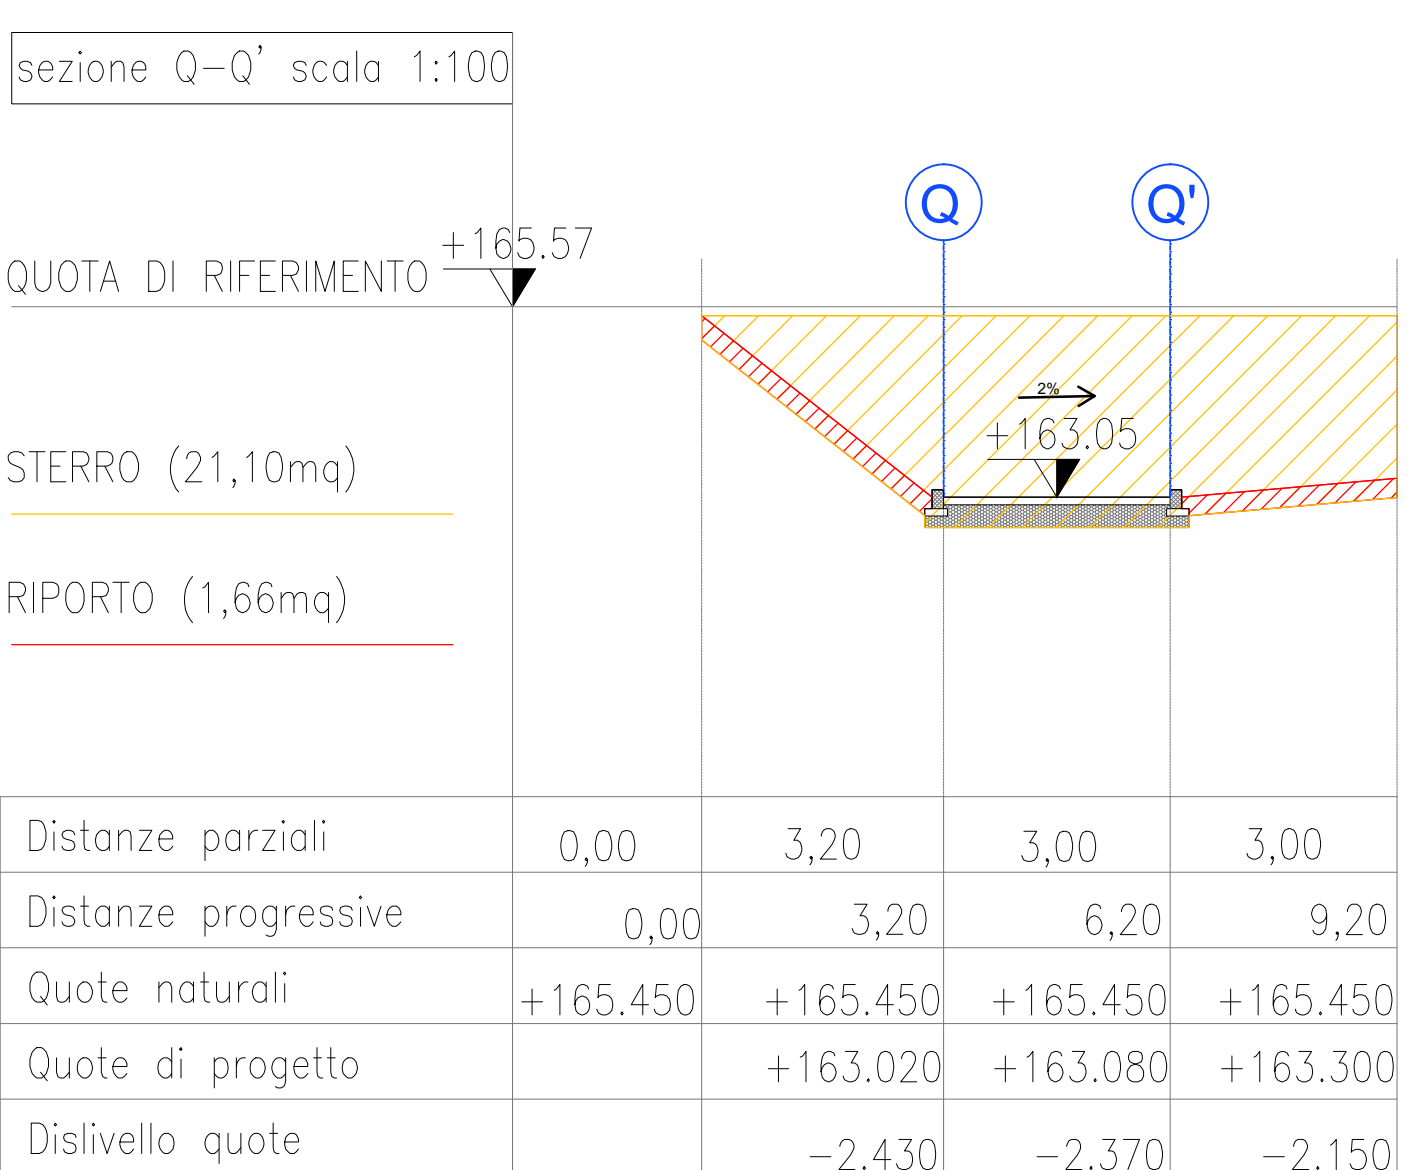
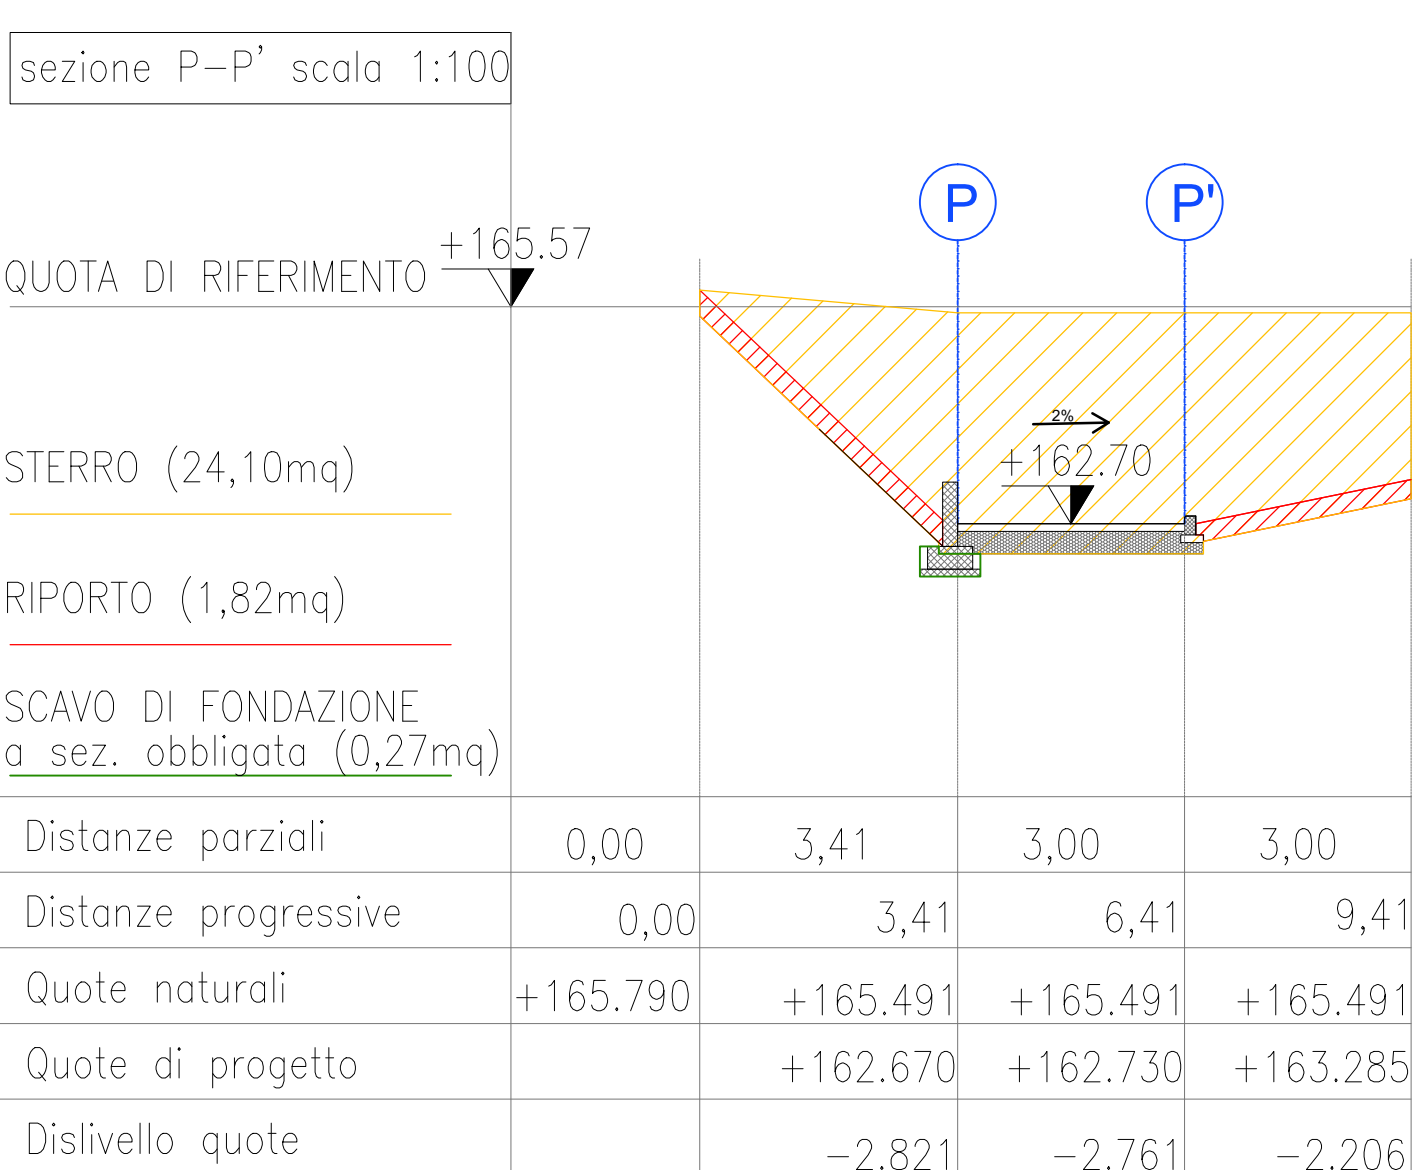
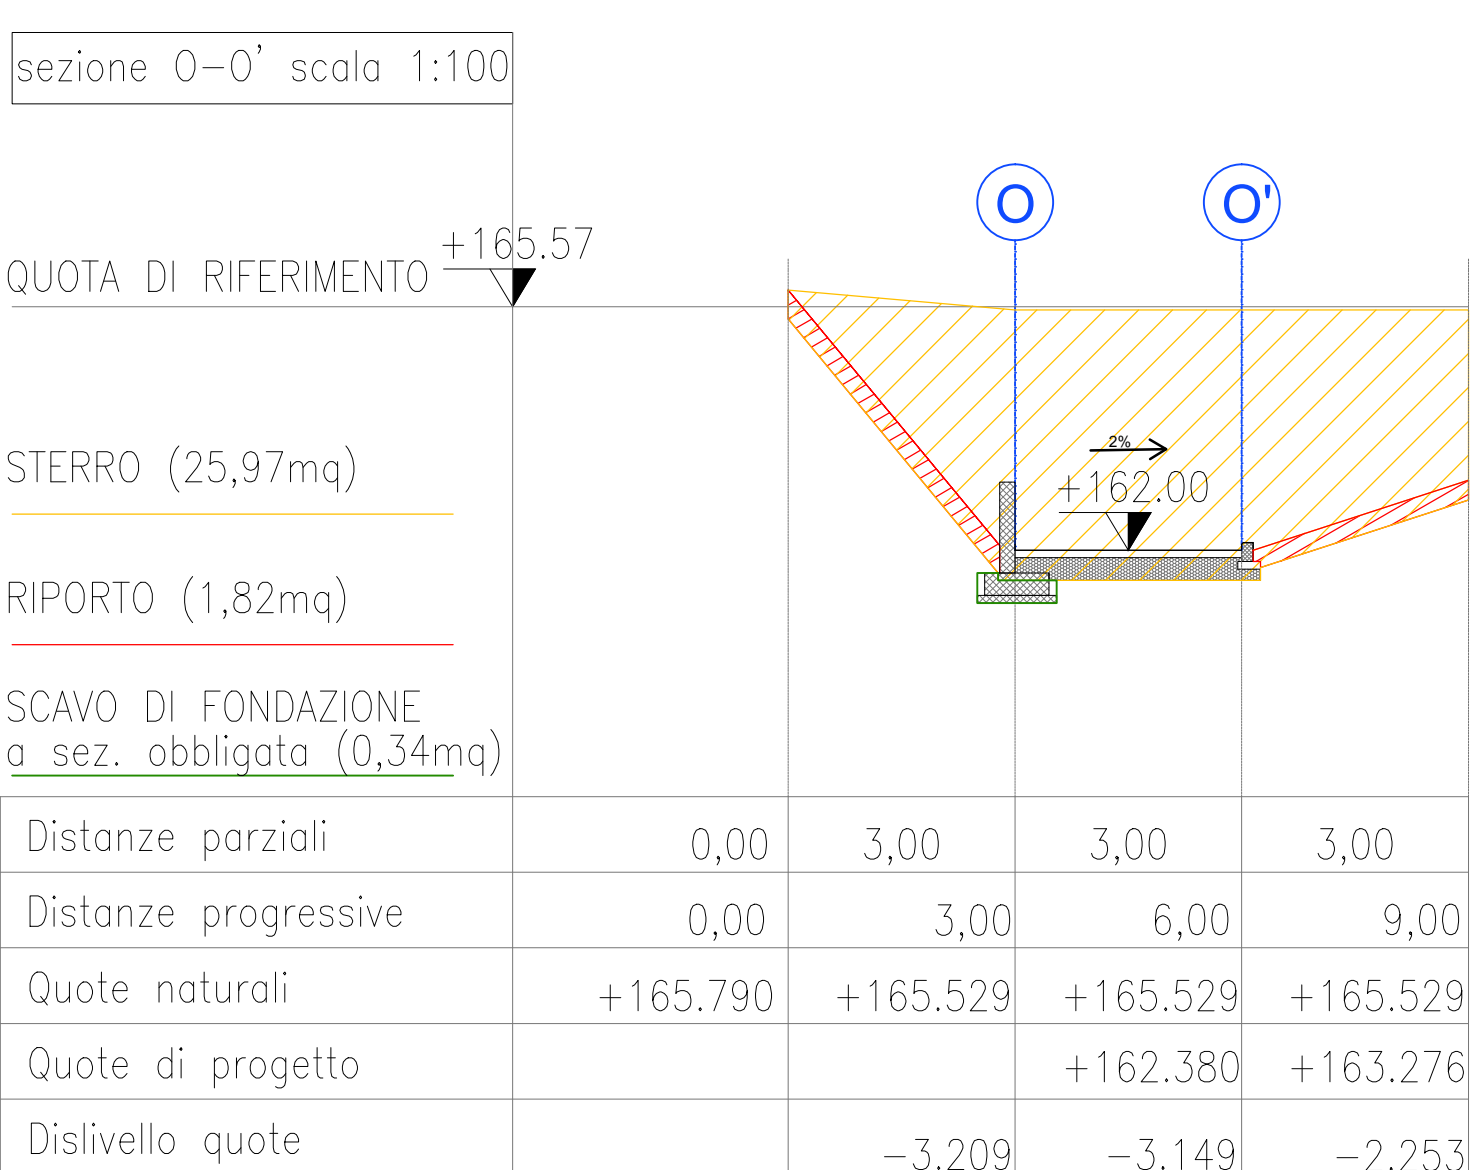
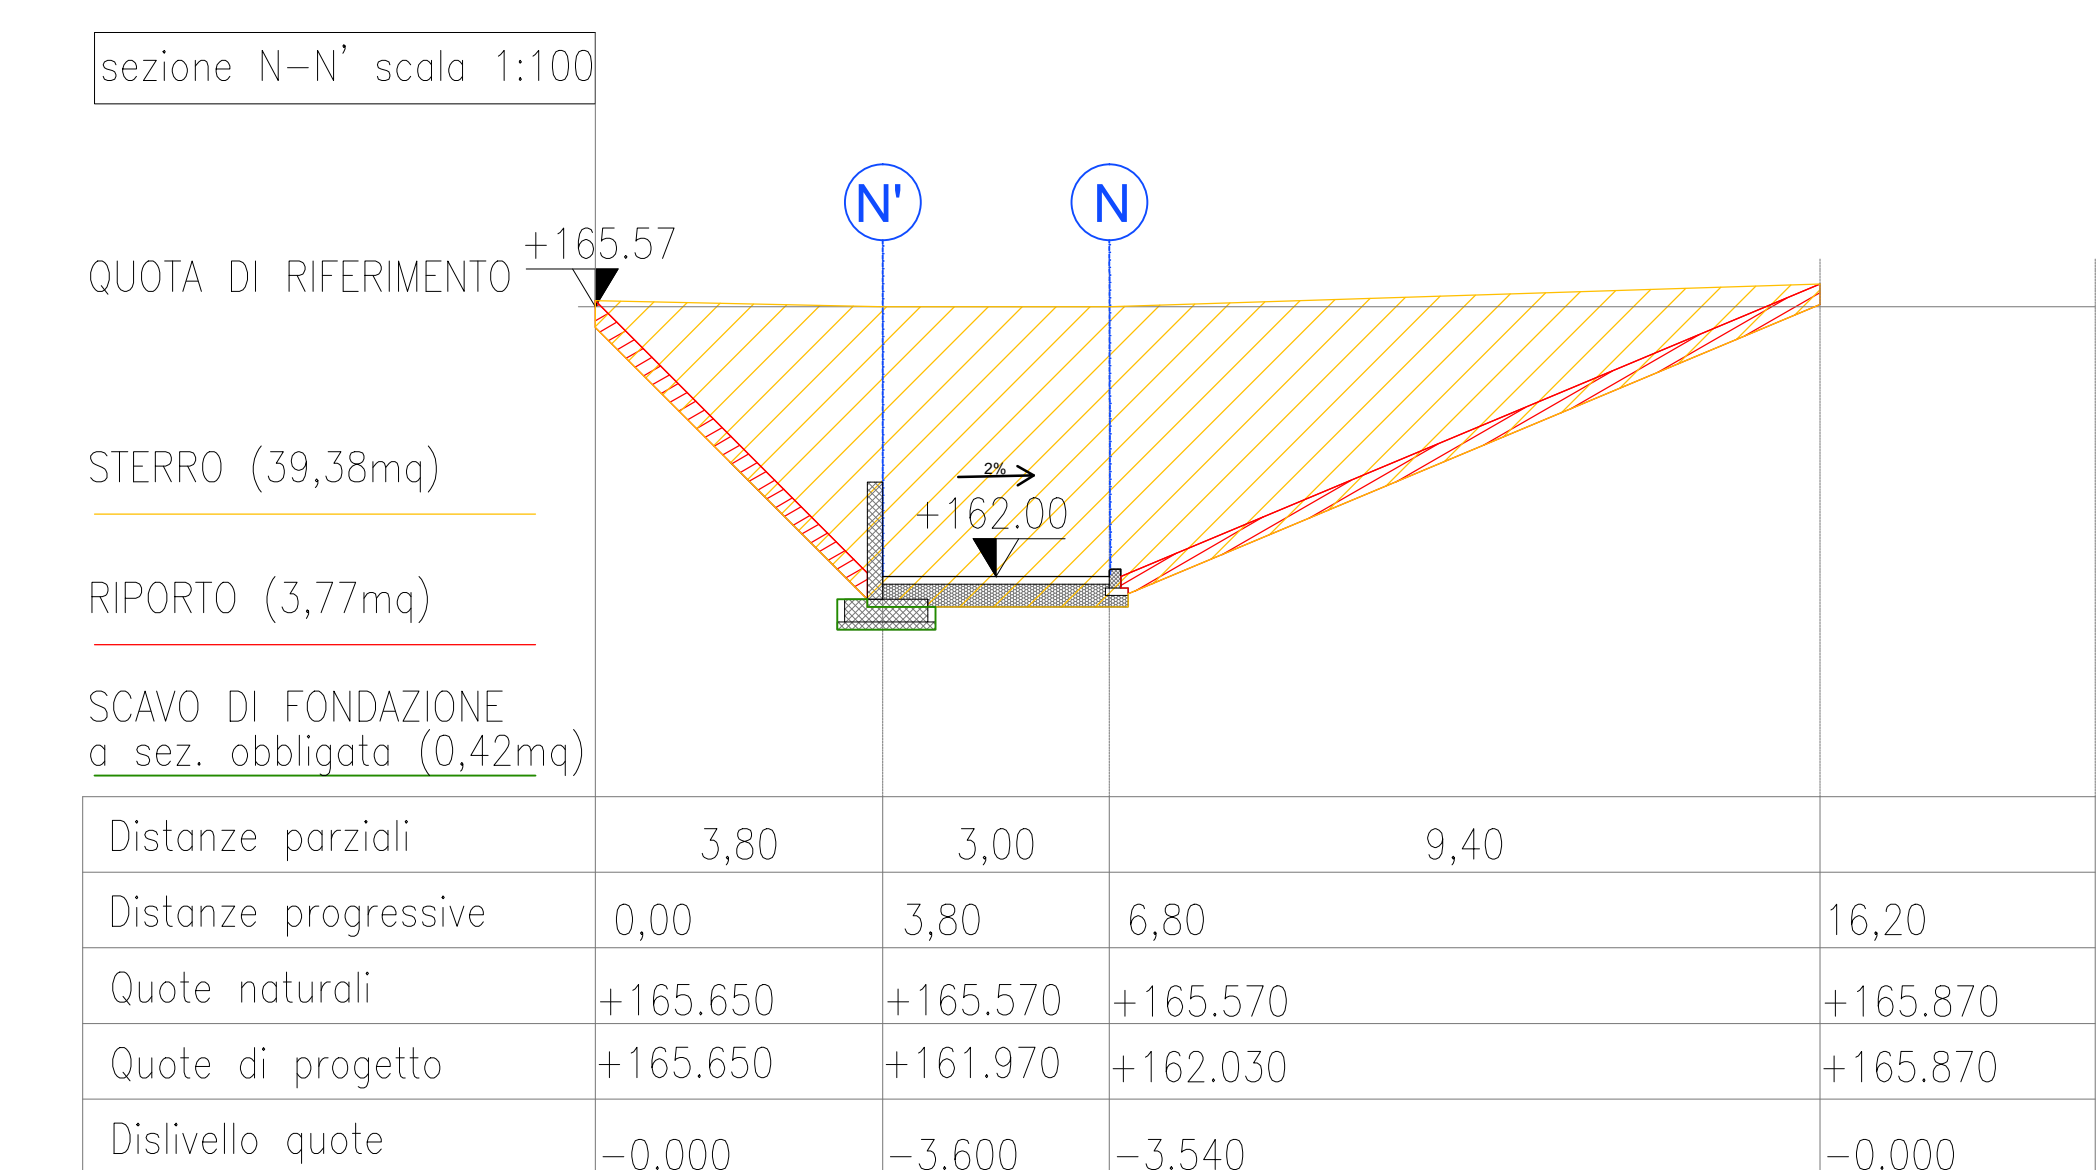
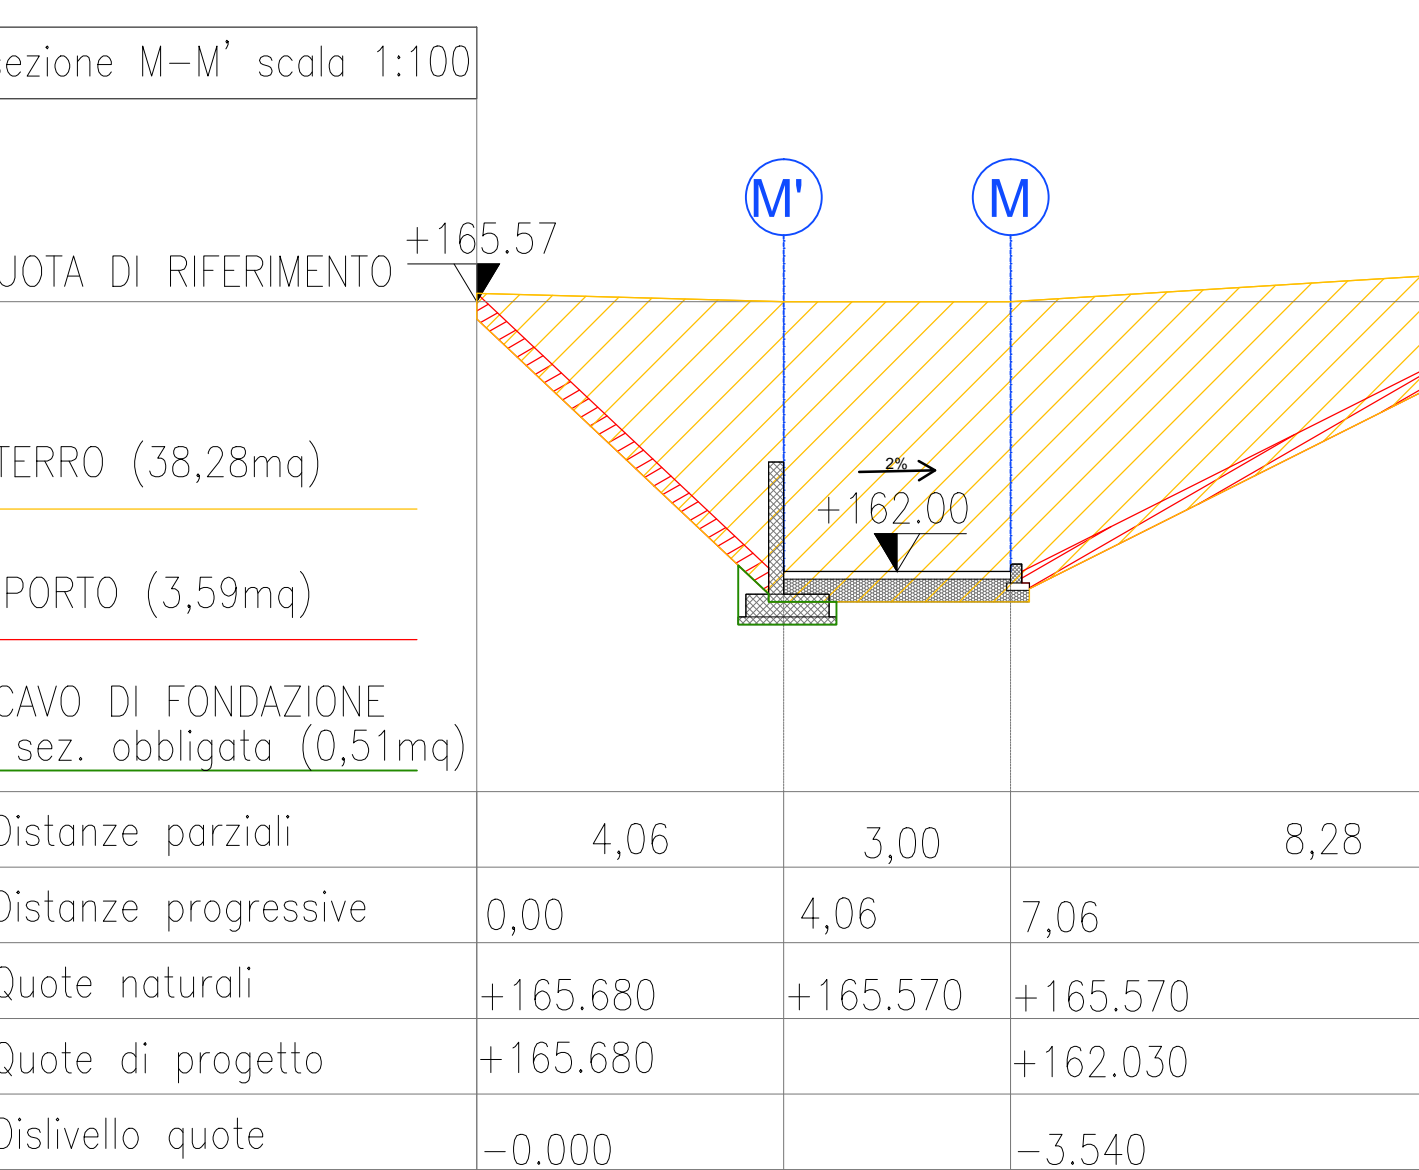
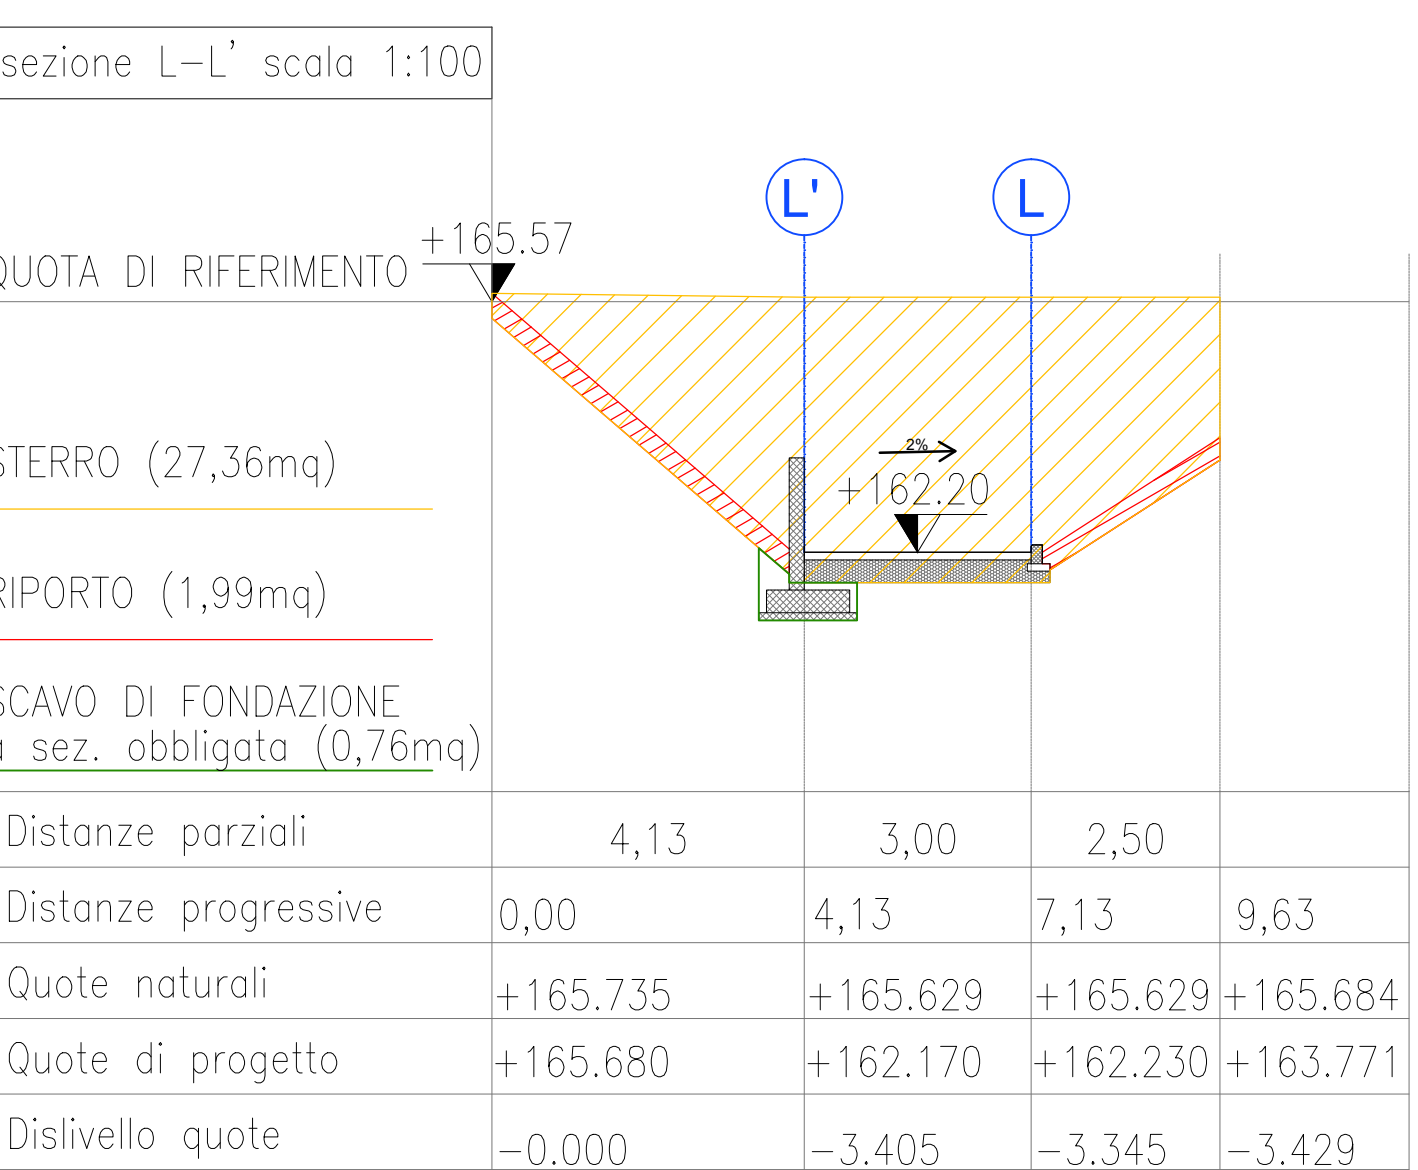
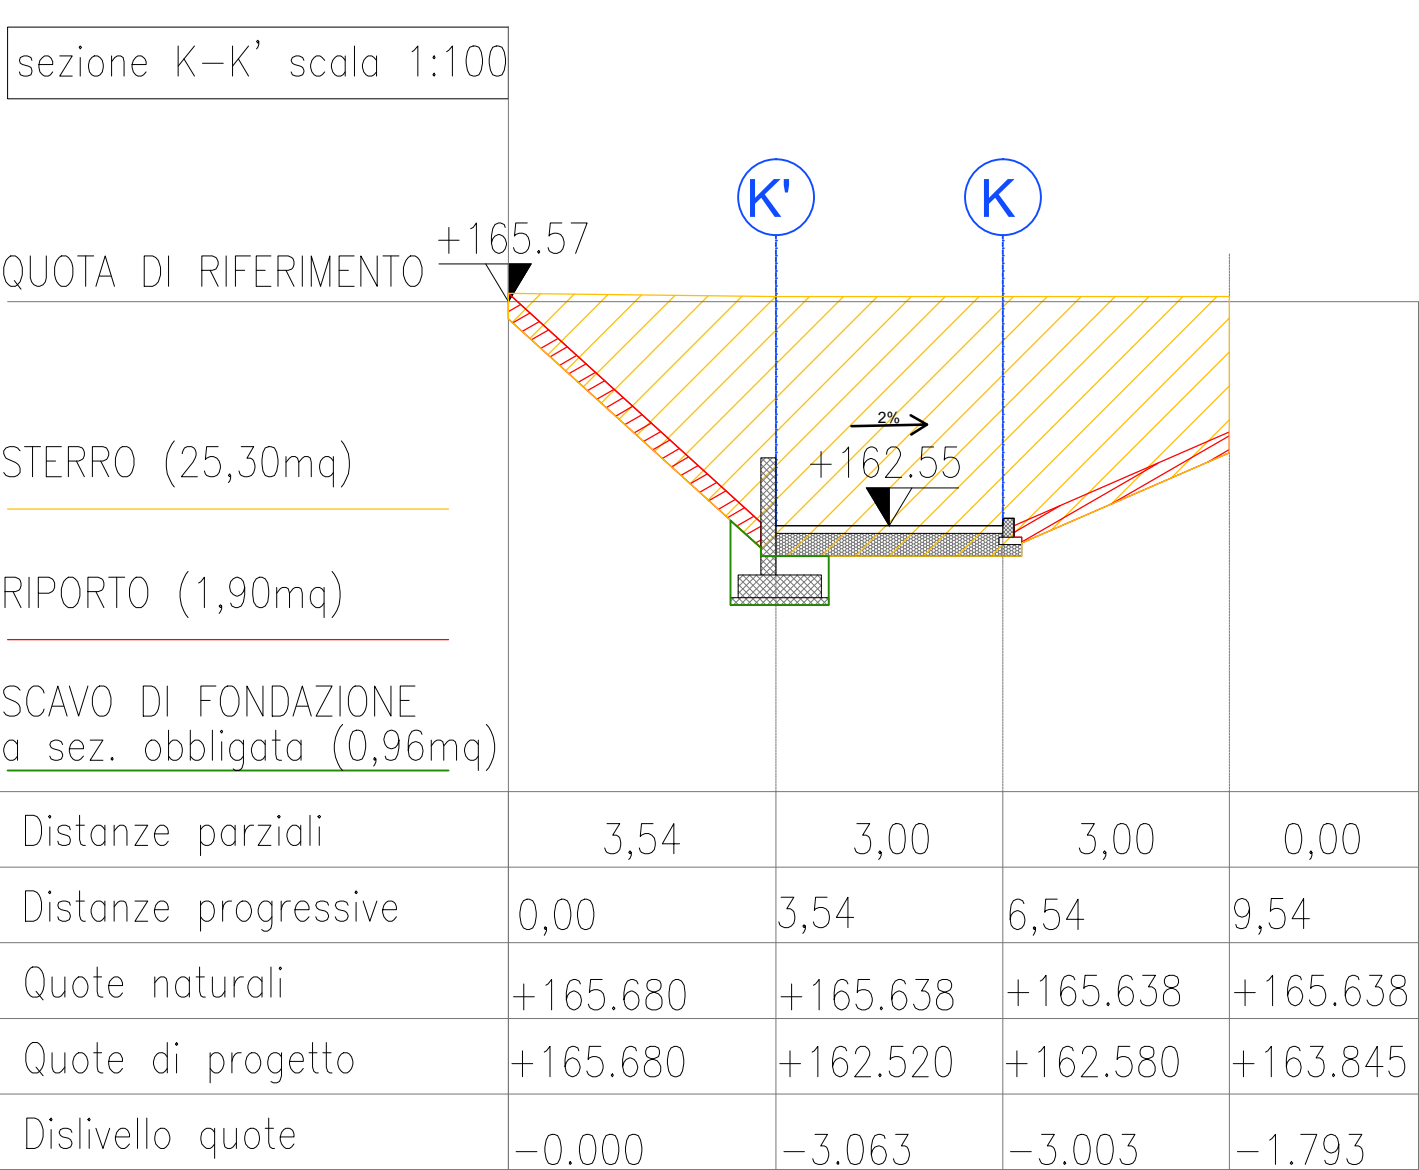
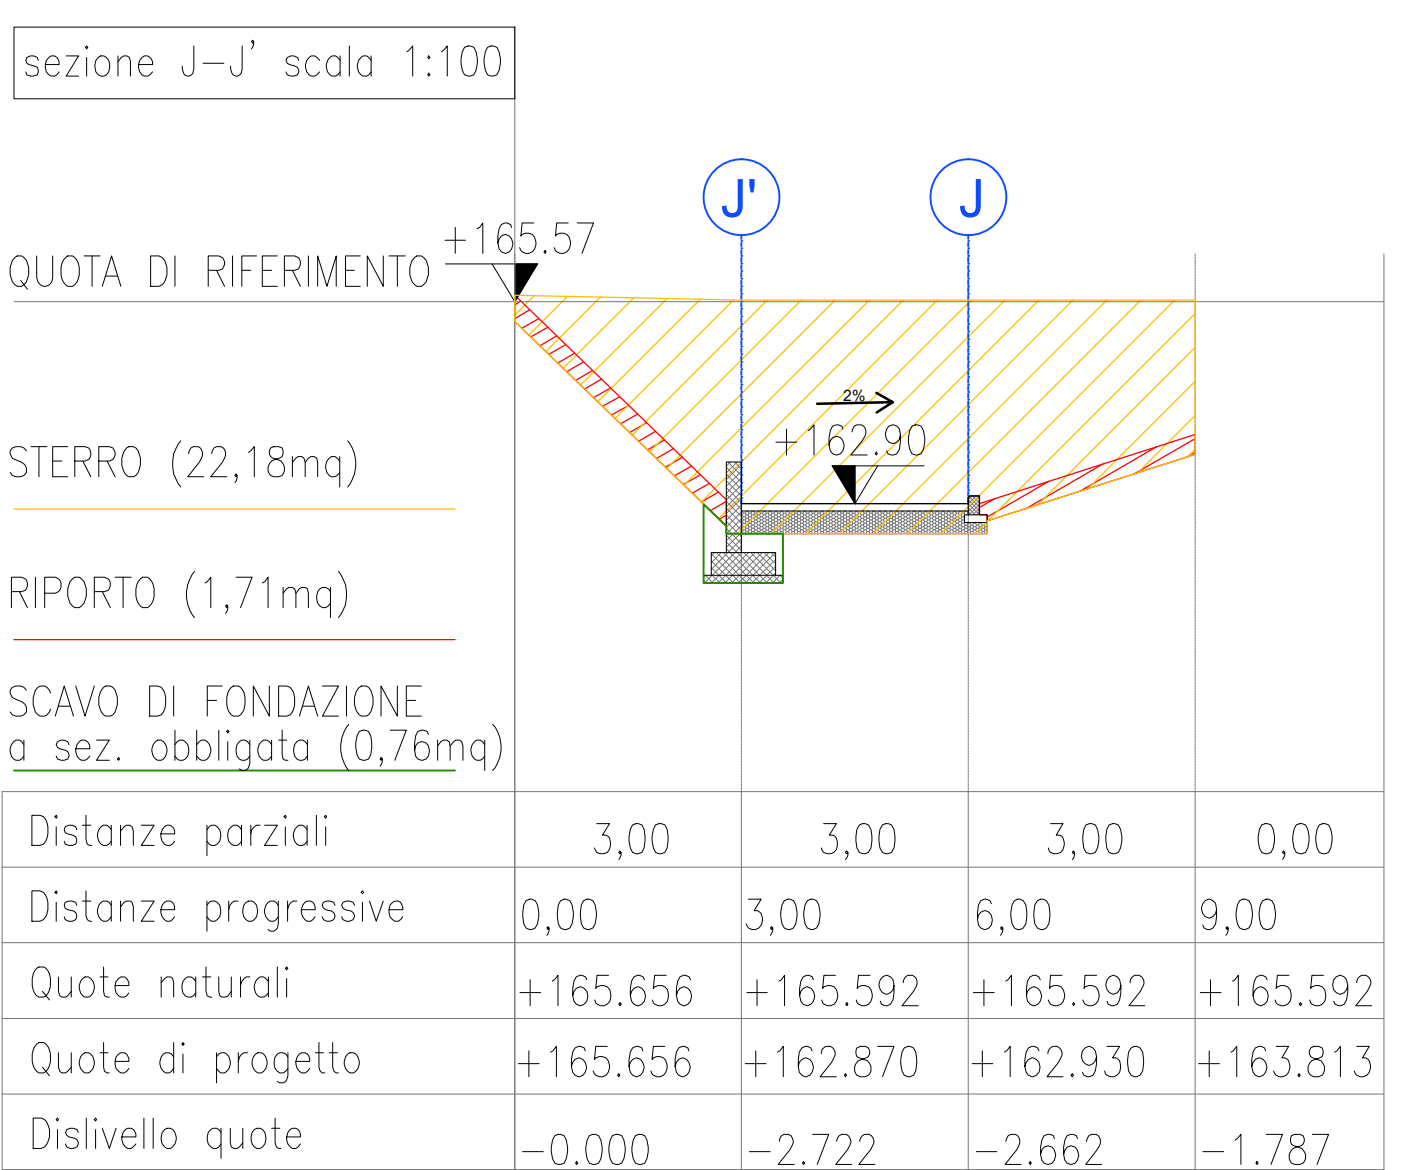
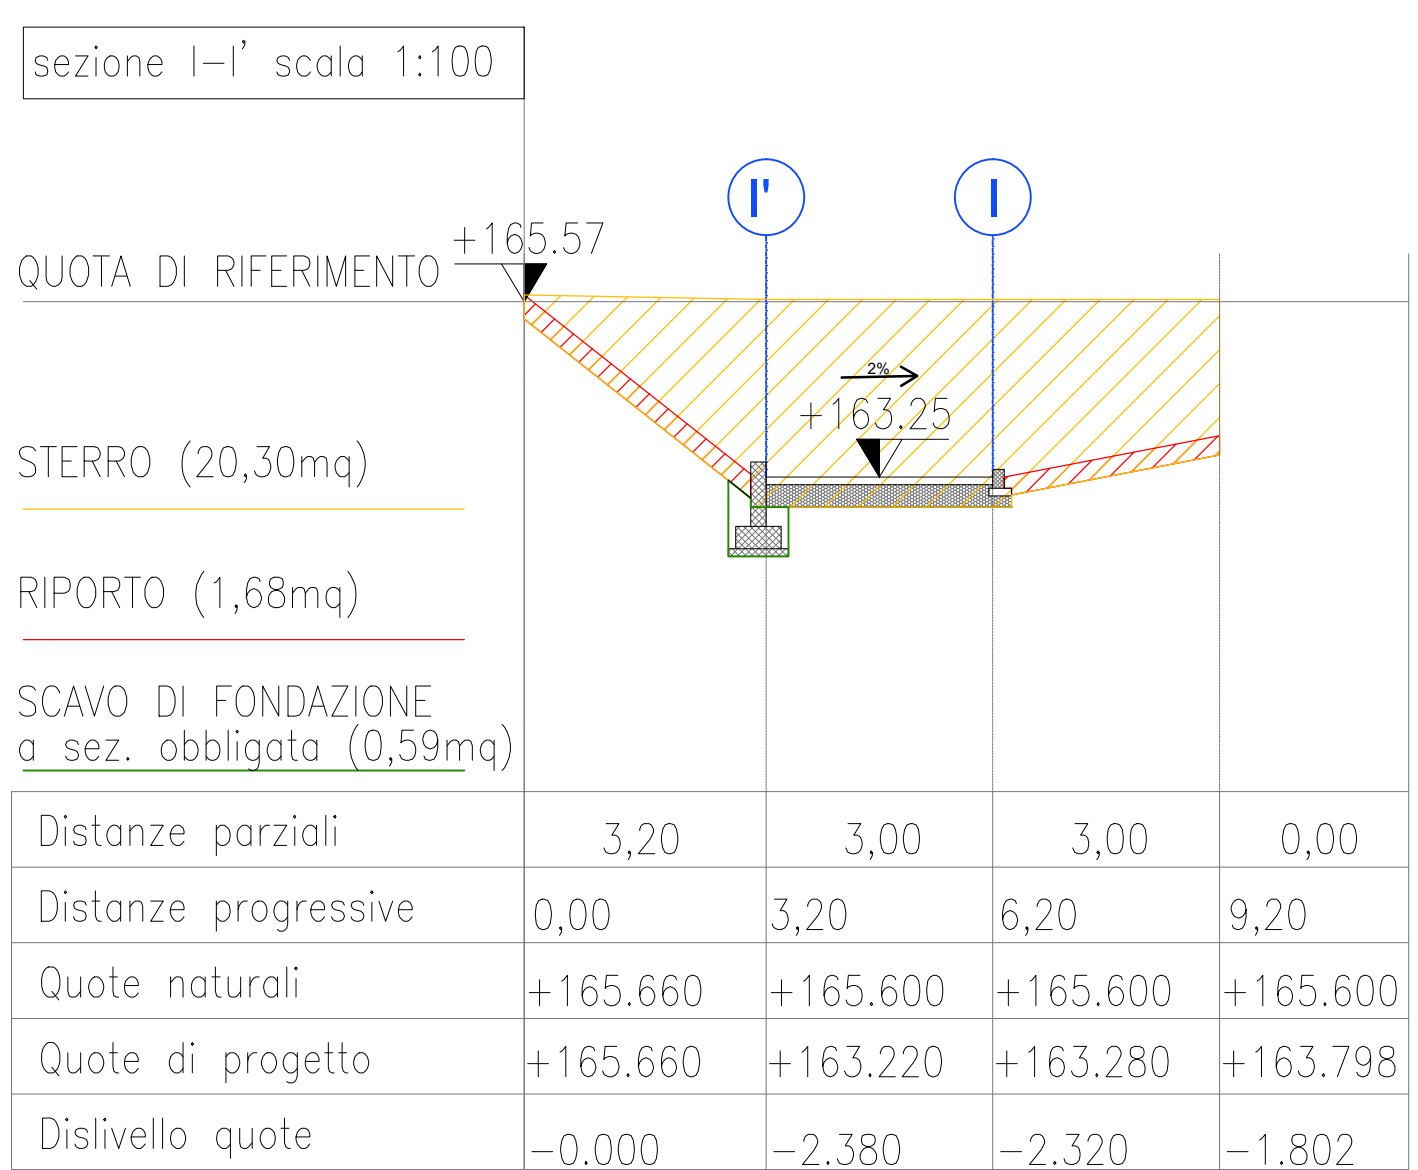
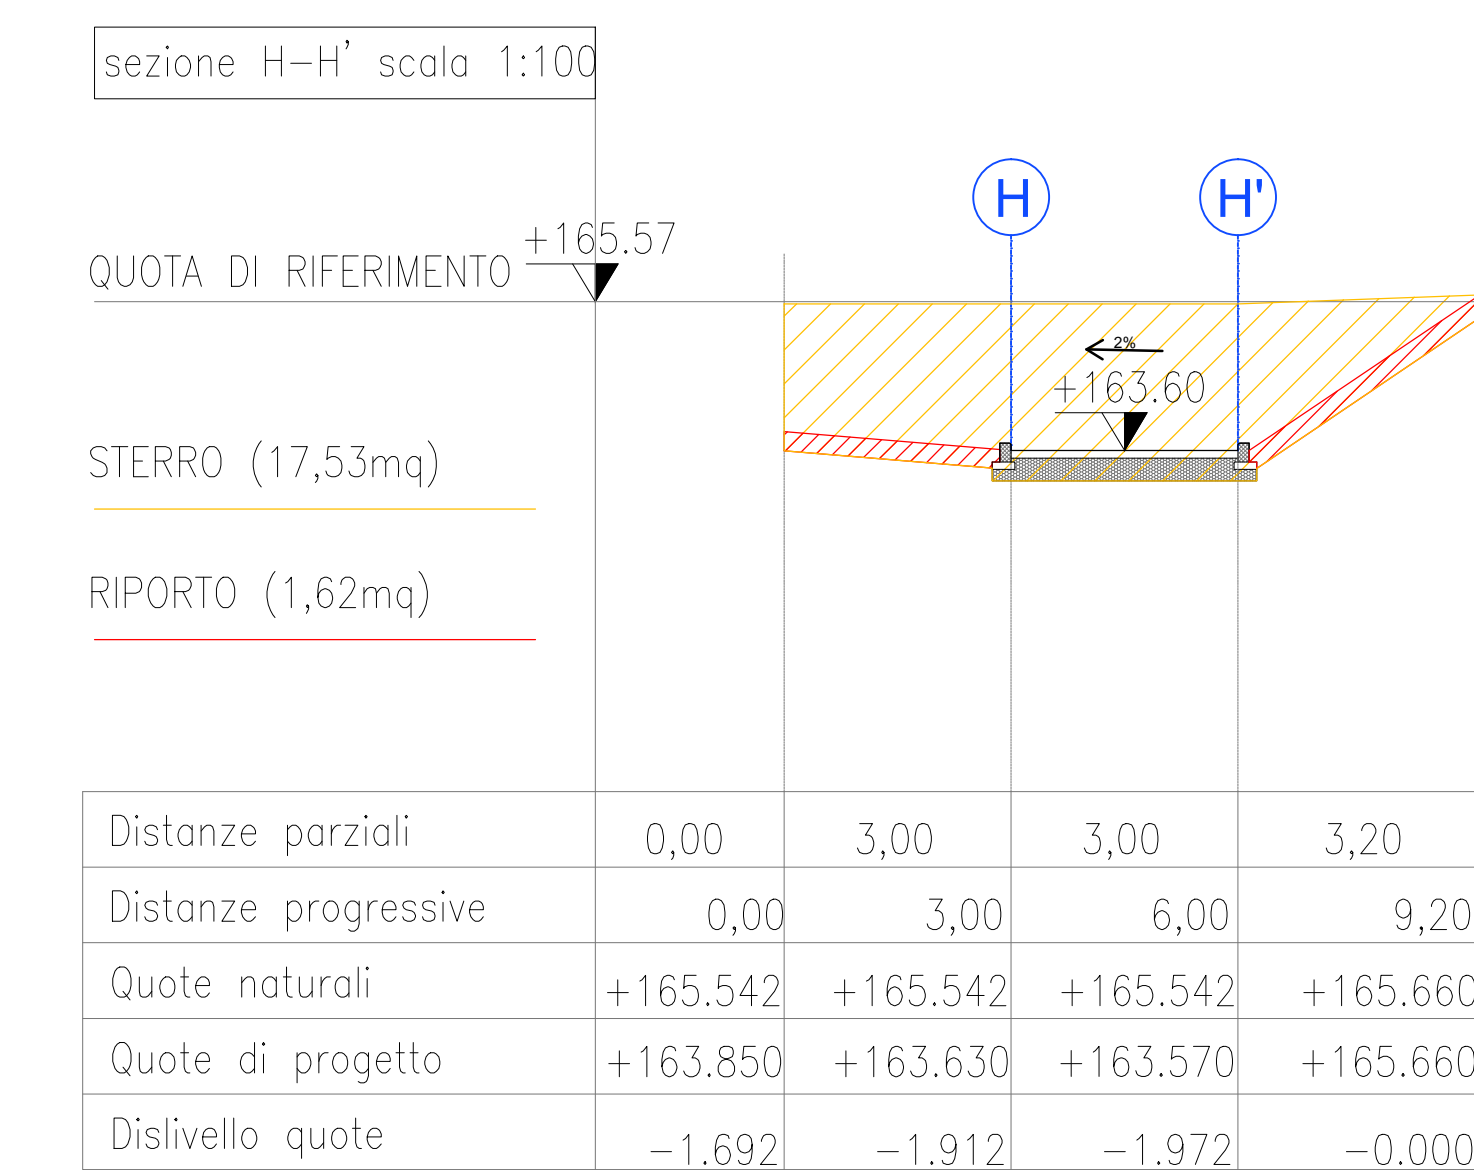
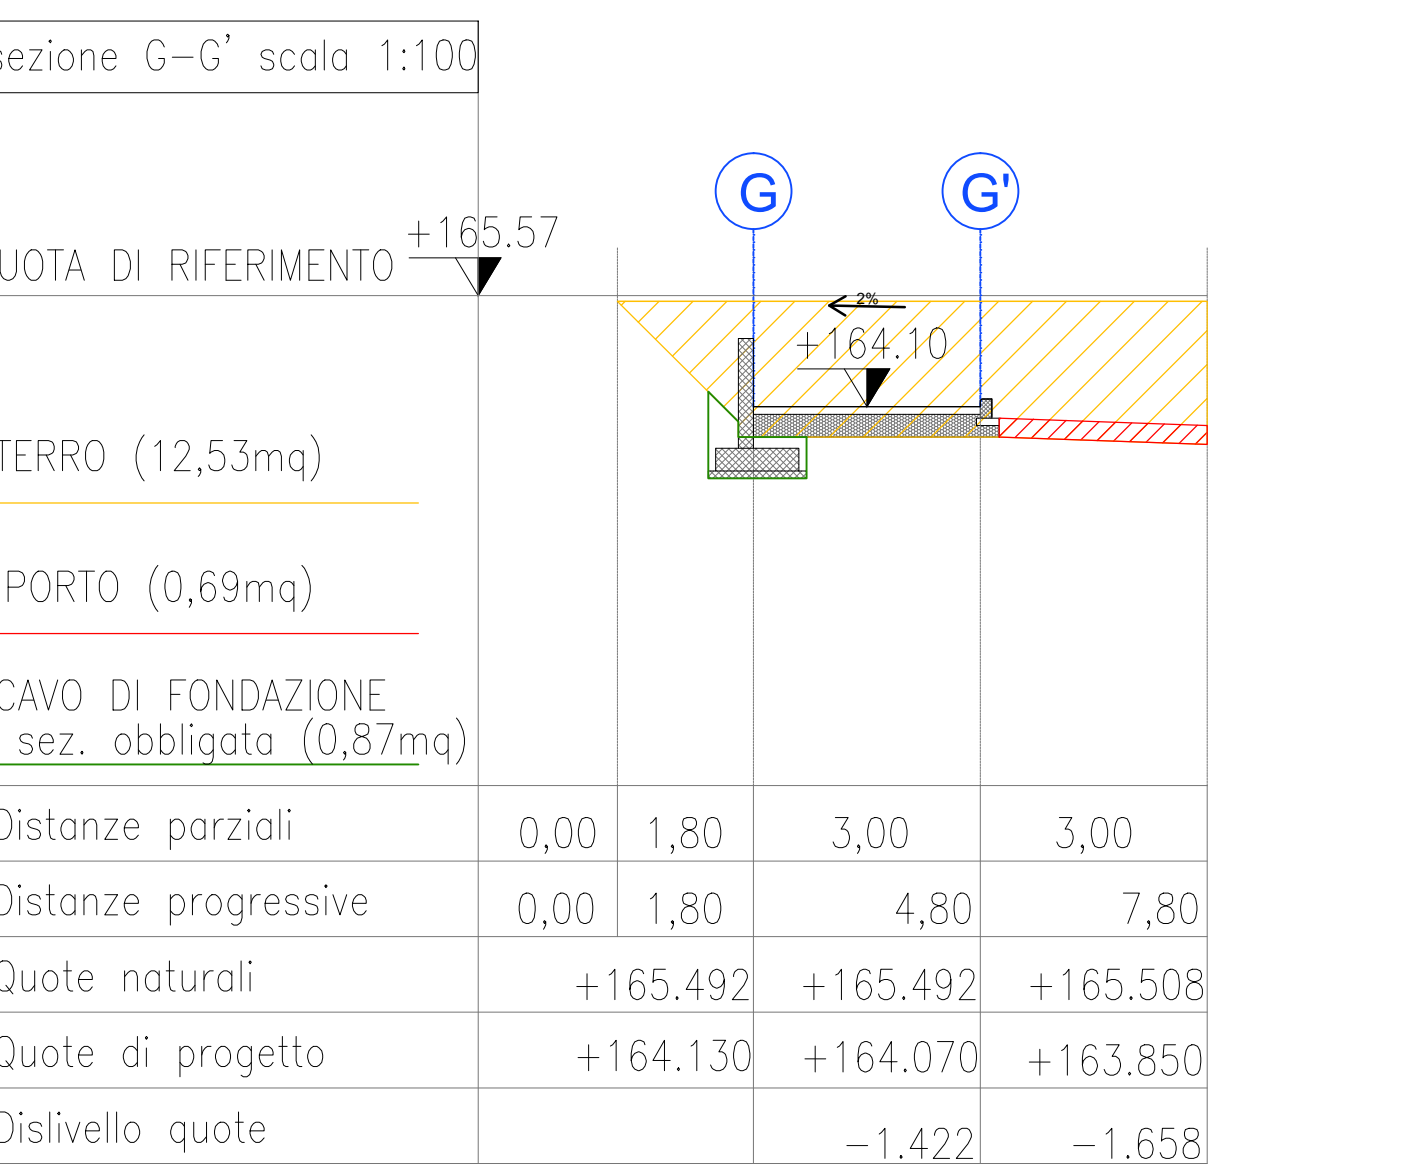
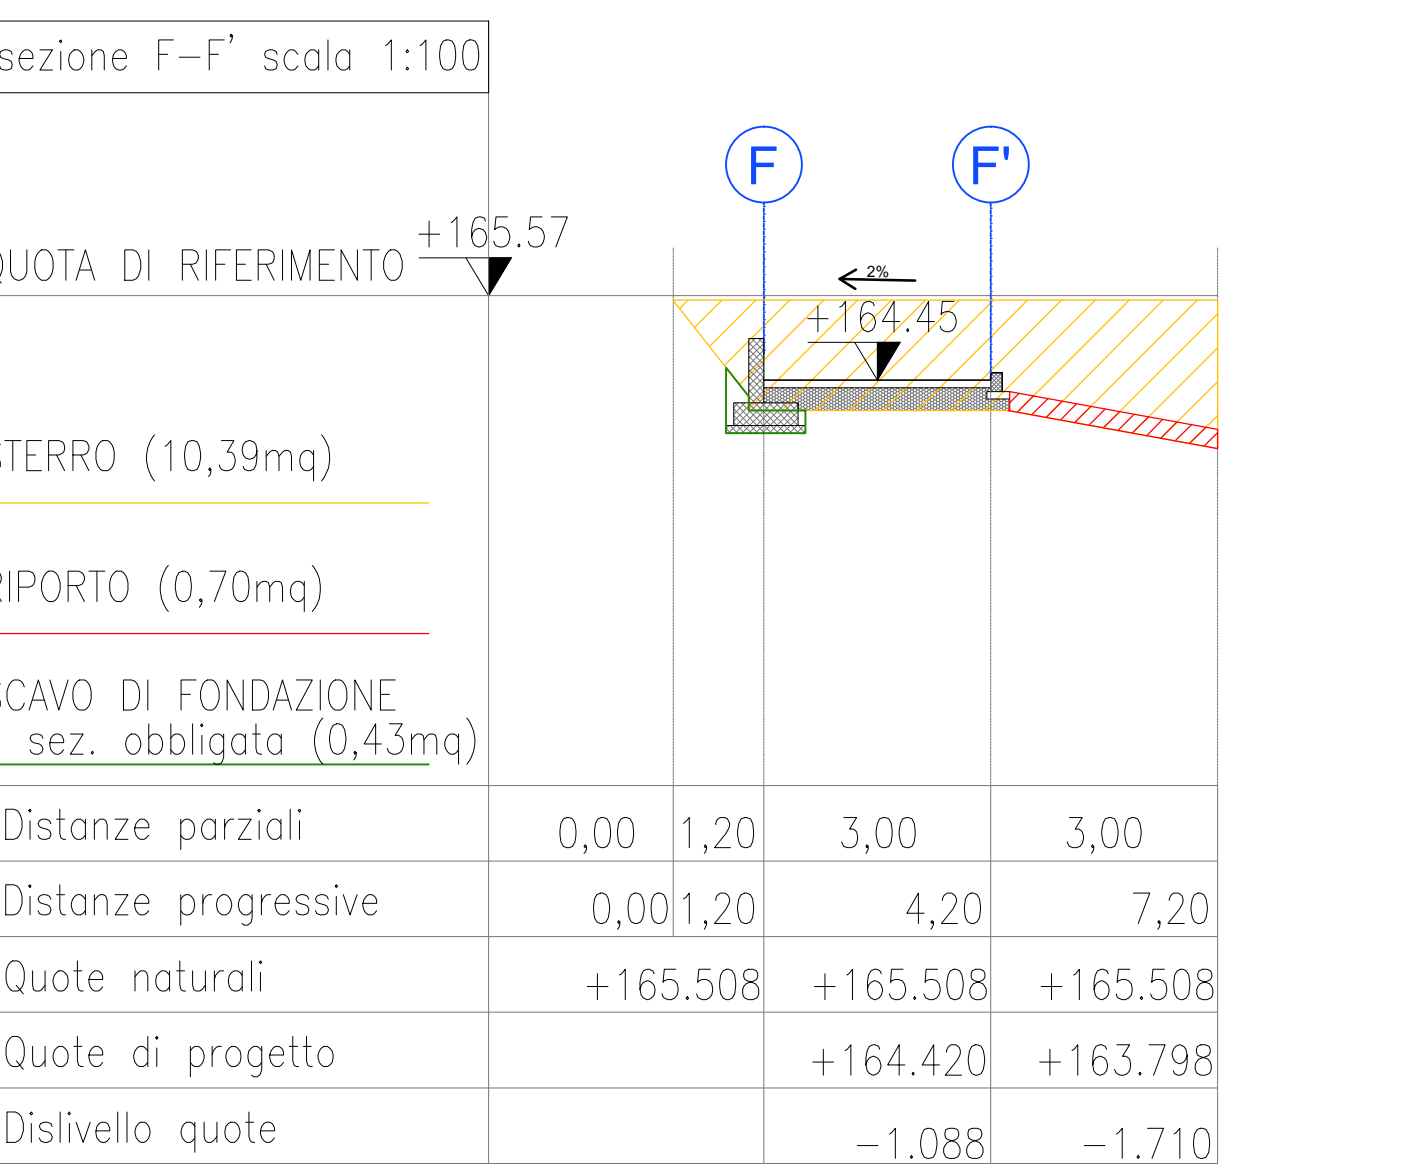
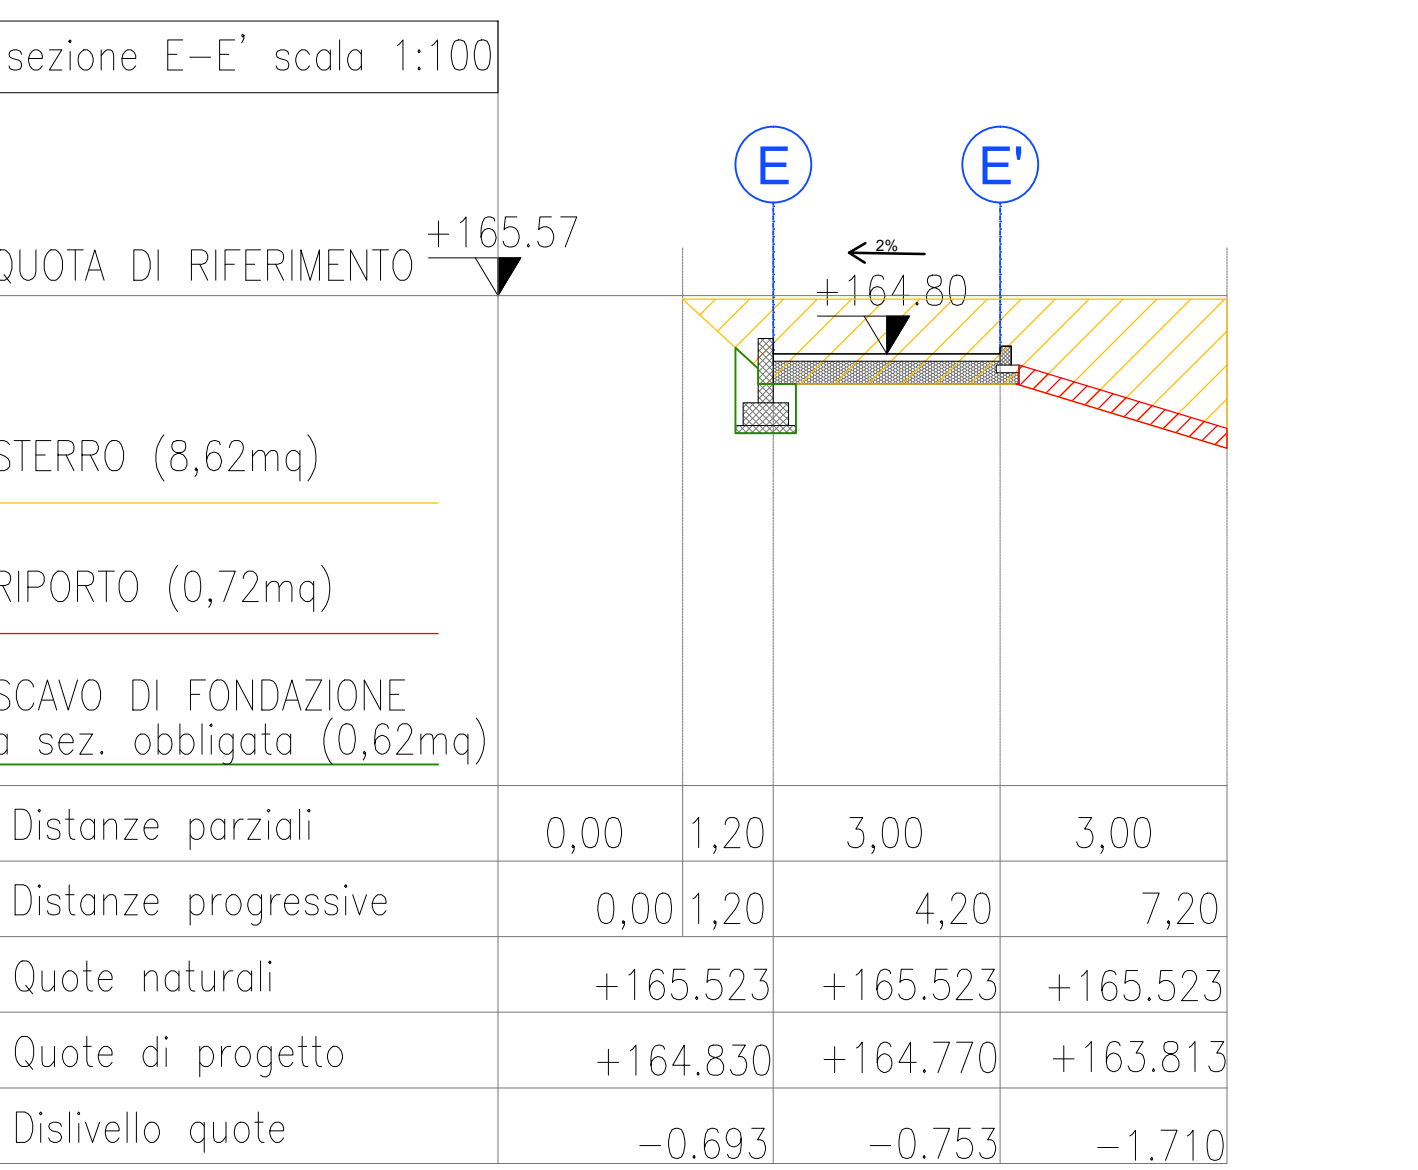
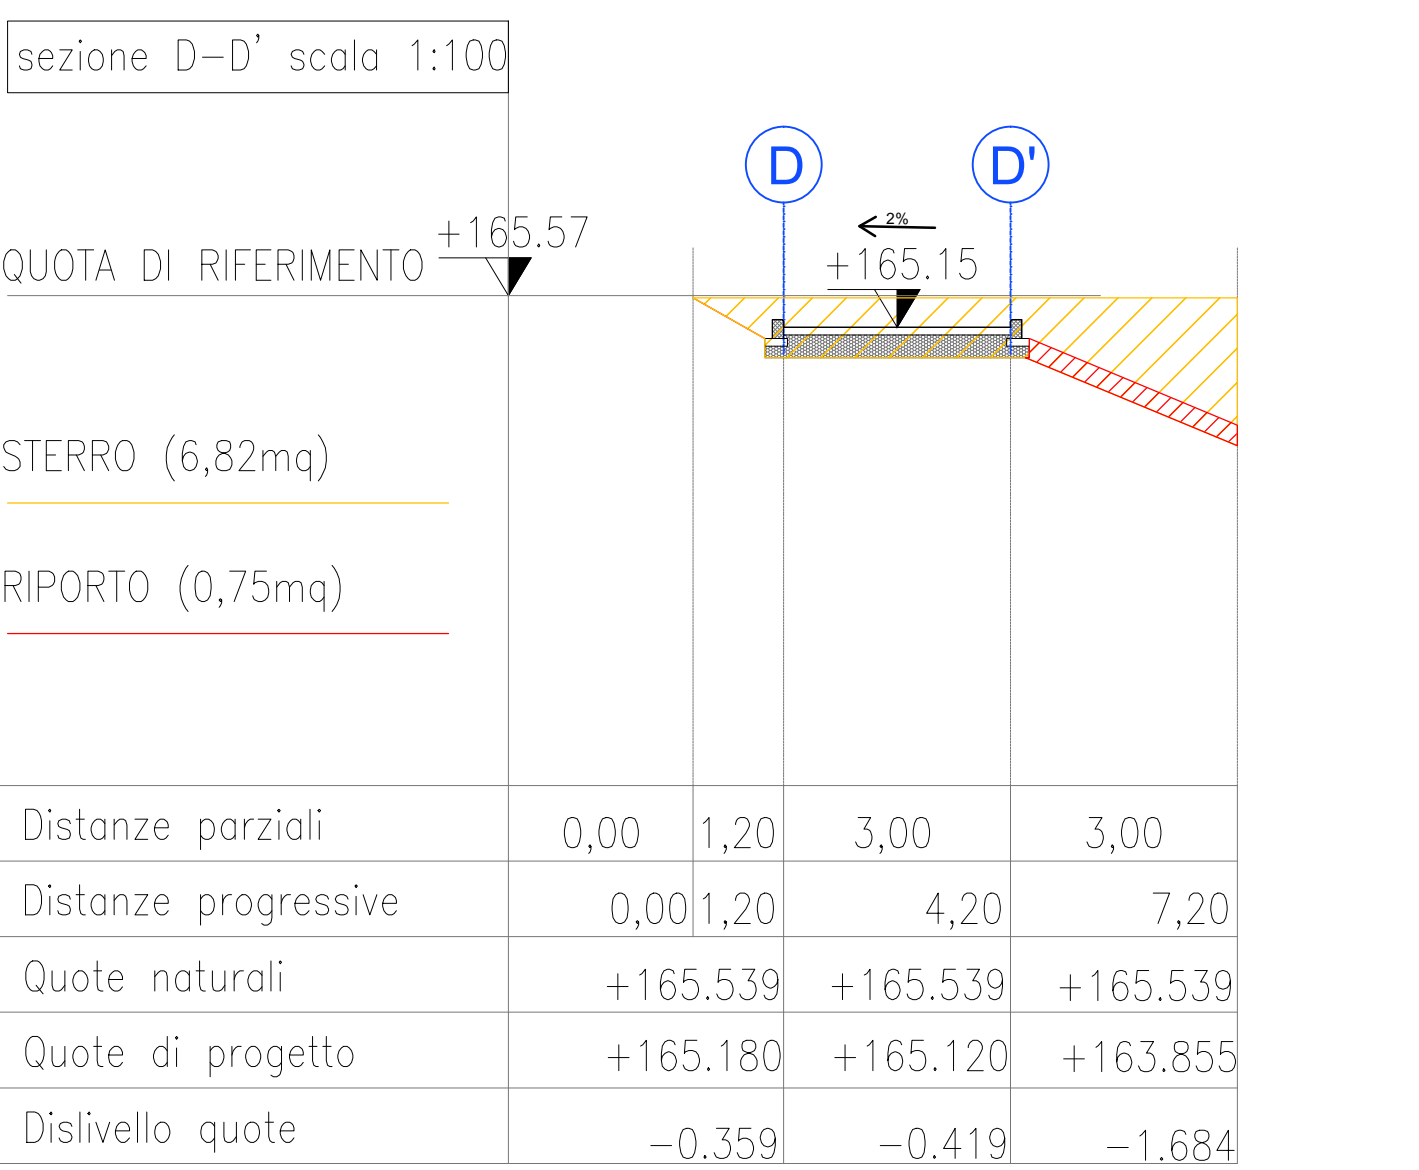
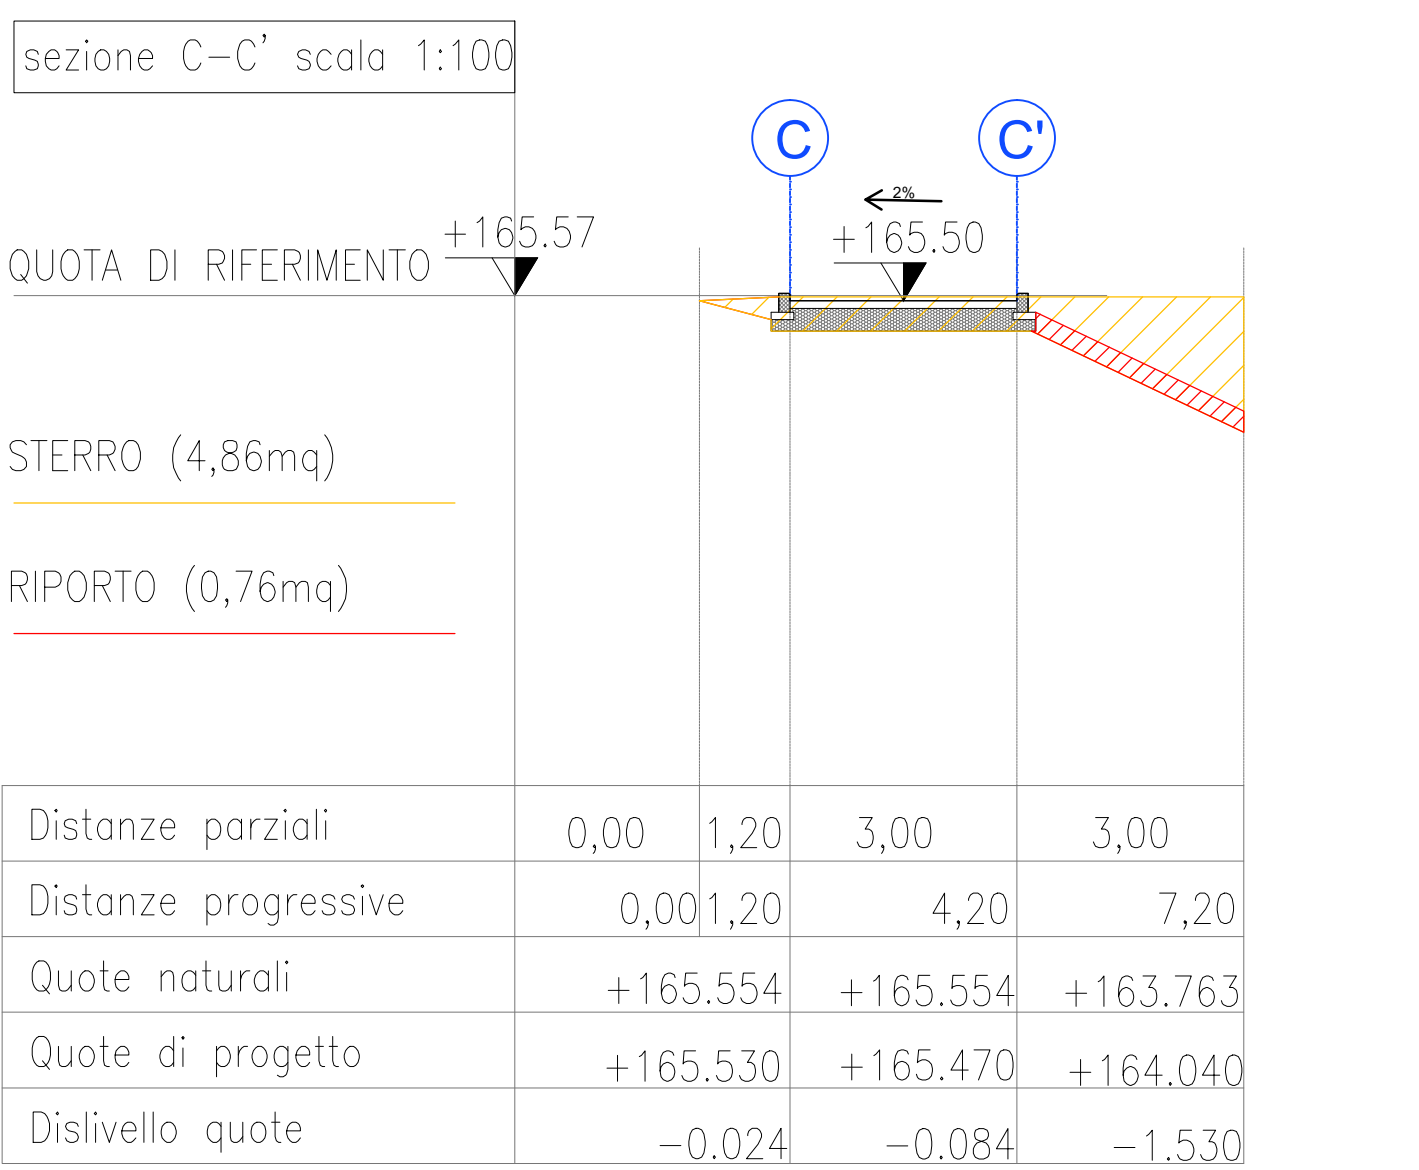
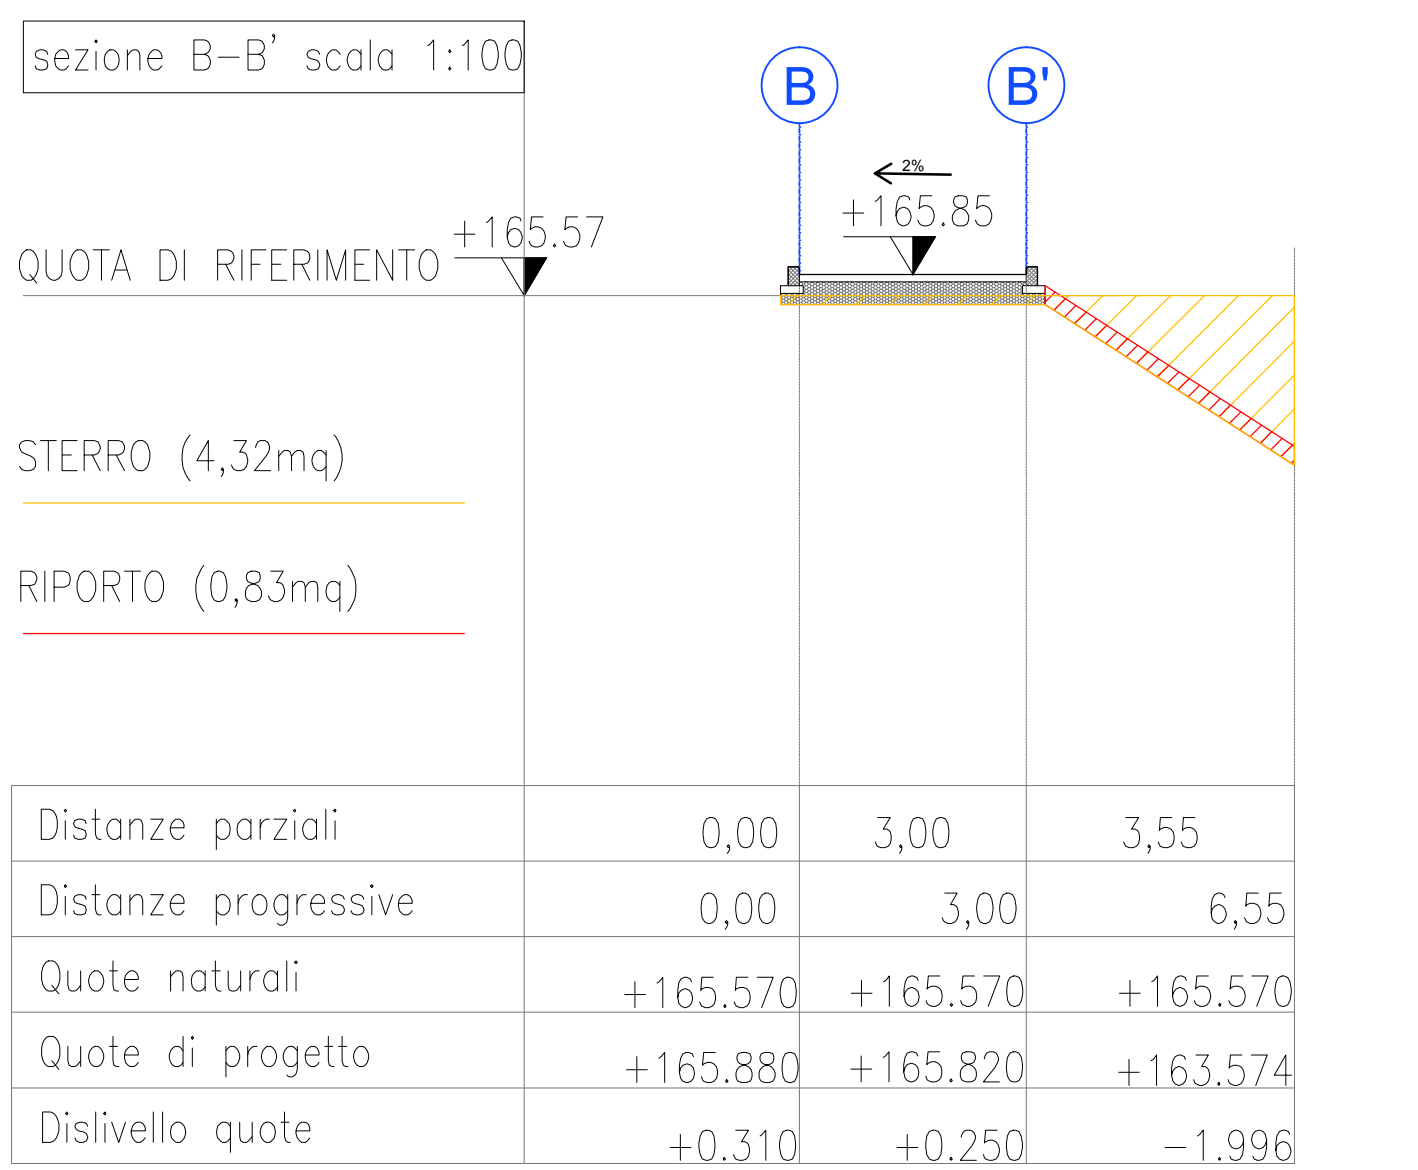
sezione A-A' scala 1:100




QUOTA DI RIFERIMENTO

STERRO (1,46mq)

RIPORTO

| | | |
|----------------------|----------|----------|
| Distanze parziali | 0,00 | 3,00 |
| Distanze progressive | 0,00 | 3,00 |
| Quote naturali | +166,200 | +166,200 |
| Quote di progetto | +166,170 | +166,230 |
| Dislivello quote | -0,030 | +0,030 |

[illegible]

| | | |
|---|---|--|
|  | COMUNE DI RHO - CITTA' METROPOLITANA DI MILANO | |
| | Realizzazione rampe di accesso attraversamento ciclopedonale nuova viabilità presso Via Trento - Rho | |
| TITOLO | PROGETTO ESECUTIVO (CUP: C41B20608090004) | |
| OGGETTO | Sezioni: SCALA 1:100 1:200 | |
| RUP |  Arch. Angelo Longo band. Responsabile tecnico del Progetto entro: Con. un. di Rho n. 82.9332-458 / 472 angelo.longo@comune.rho.mi.it | |
| PROGETTISTA |  Ing. Alessandro Martarello con studio a Sesto S. Pietro, Via A. Colombo n. 48 tel. 0332/30470 Ordine degli Ingegneri di Varese n° 2505 | |
| DIRETTORE DEI LAVORI | | |
| IMPRESA | | |
| | | TAVOLA <div style="border: 1px solid black; padding: 10px; display: inline-block;"> 06 </div> |