

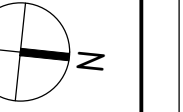
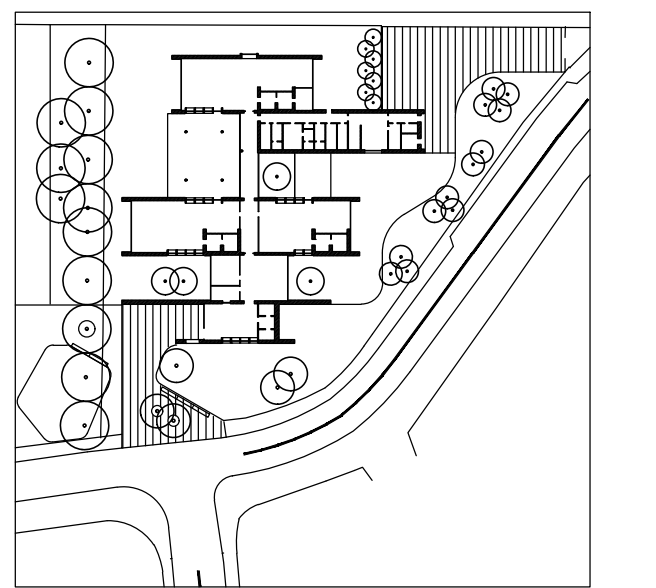


SEZIONE A
(SCALA 1:100)

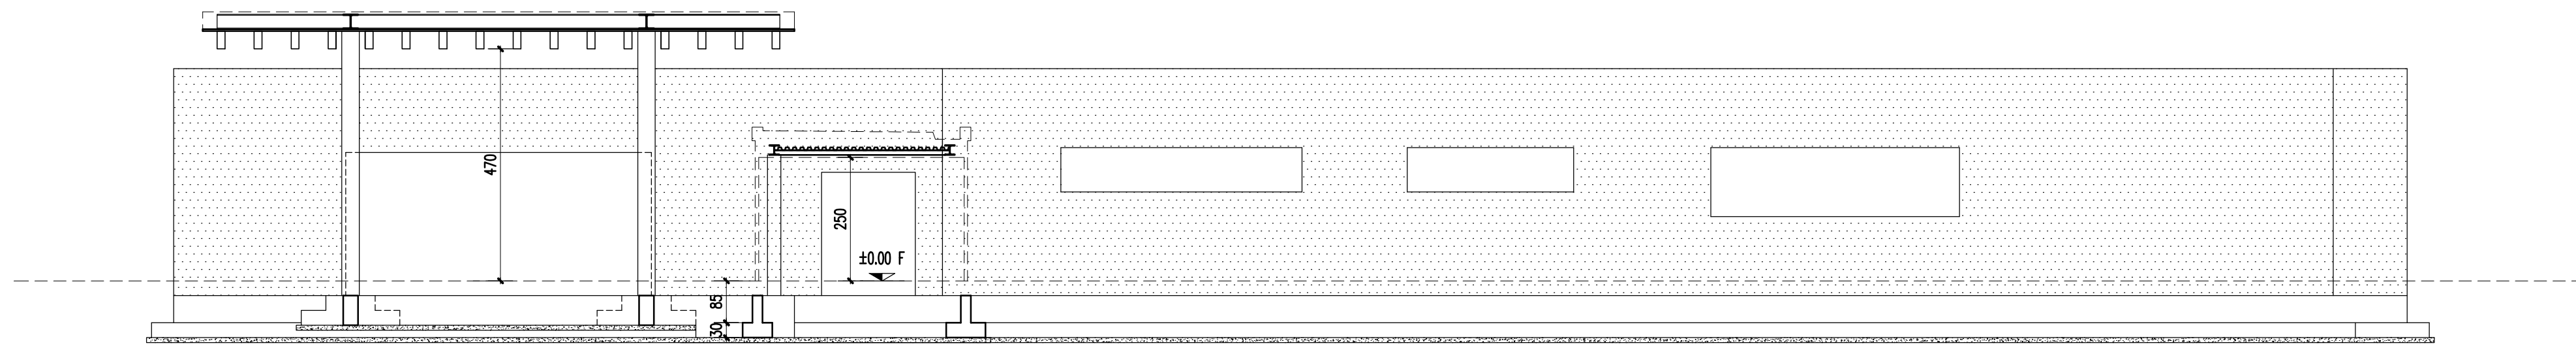


NOTE


- PER NOTE MATERIALI E SOVRACCARICHI VEDERE TAVOLA n° E504
- TUTTE LE QUOTE DEVONO ESSERE VERIFICATE CON IL PROGETTO ARCHITETTONICO ED APPROPRIATE DALLA DIREZIONE LAVORI PRIMA DELLA ESECUZIONE DEI GETTI
- TUTTE LE MISURE DELLE APERTURE DEVONO ESSERE VERIFICATE IN FONZIONE DELLE EFFETTIVE DIMENSIONI DEI SERRAMENTI FORNITI

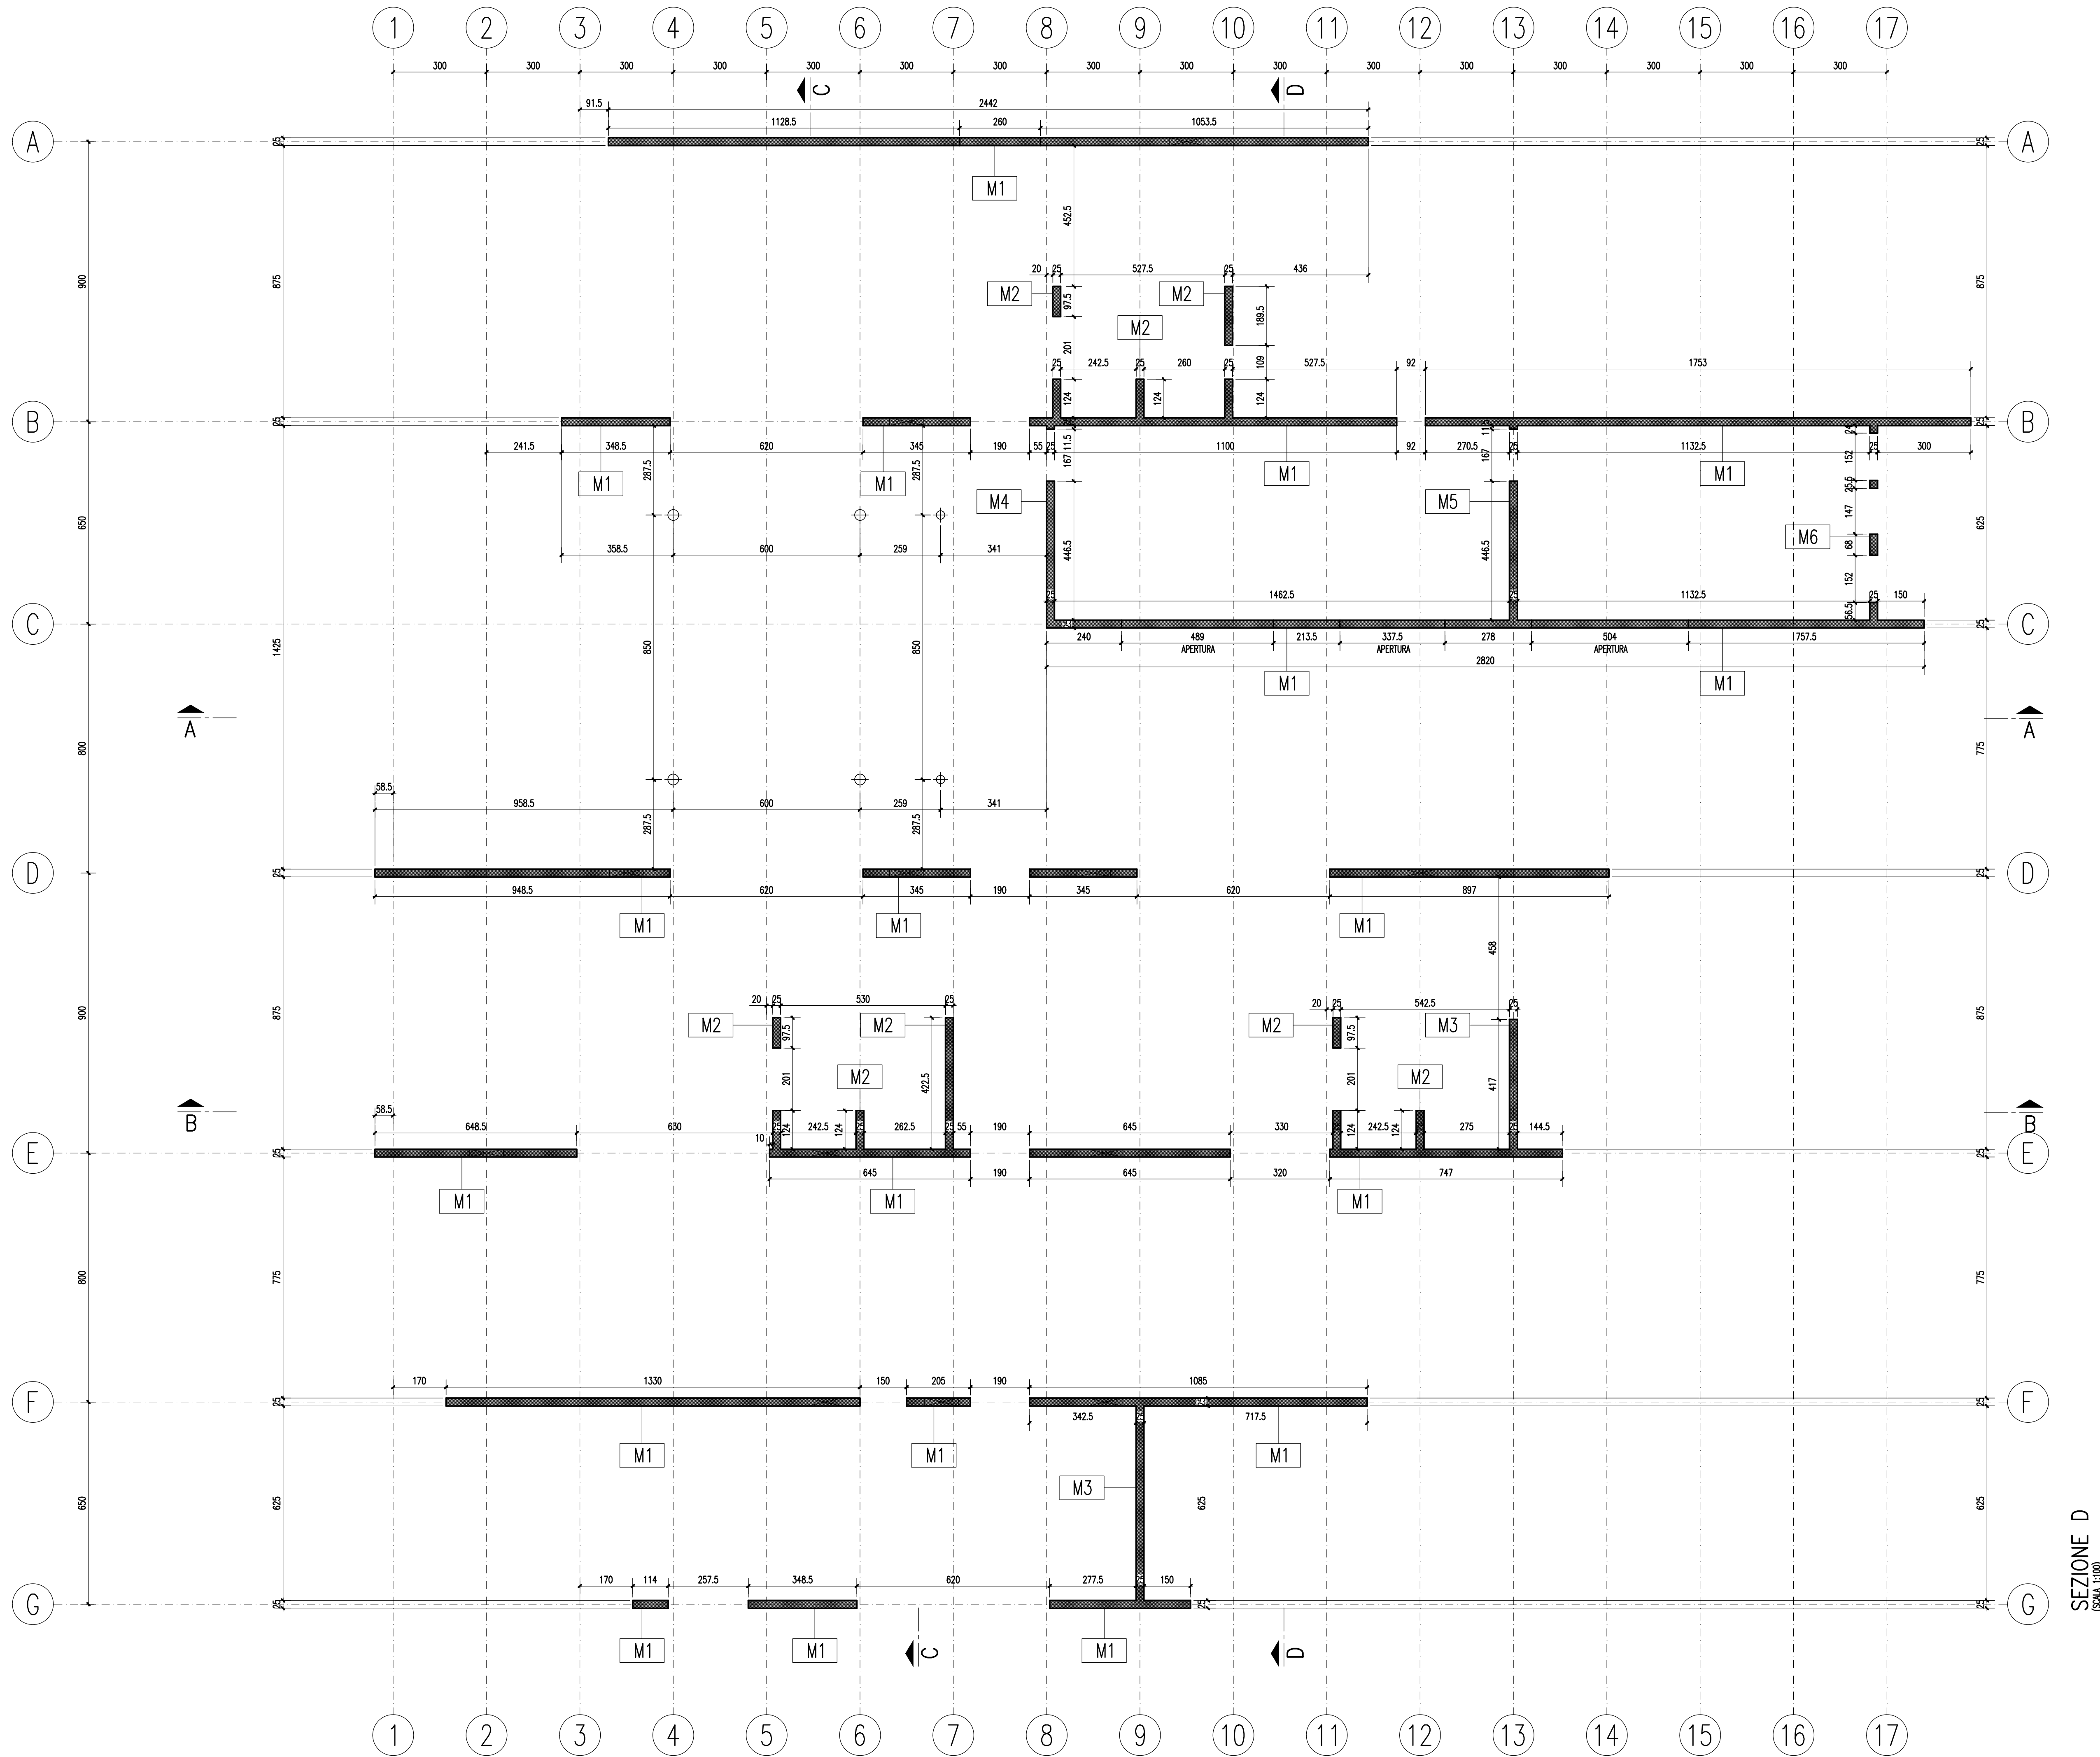


SEZIONE B
(SCALA 1:100)

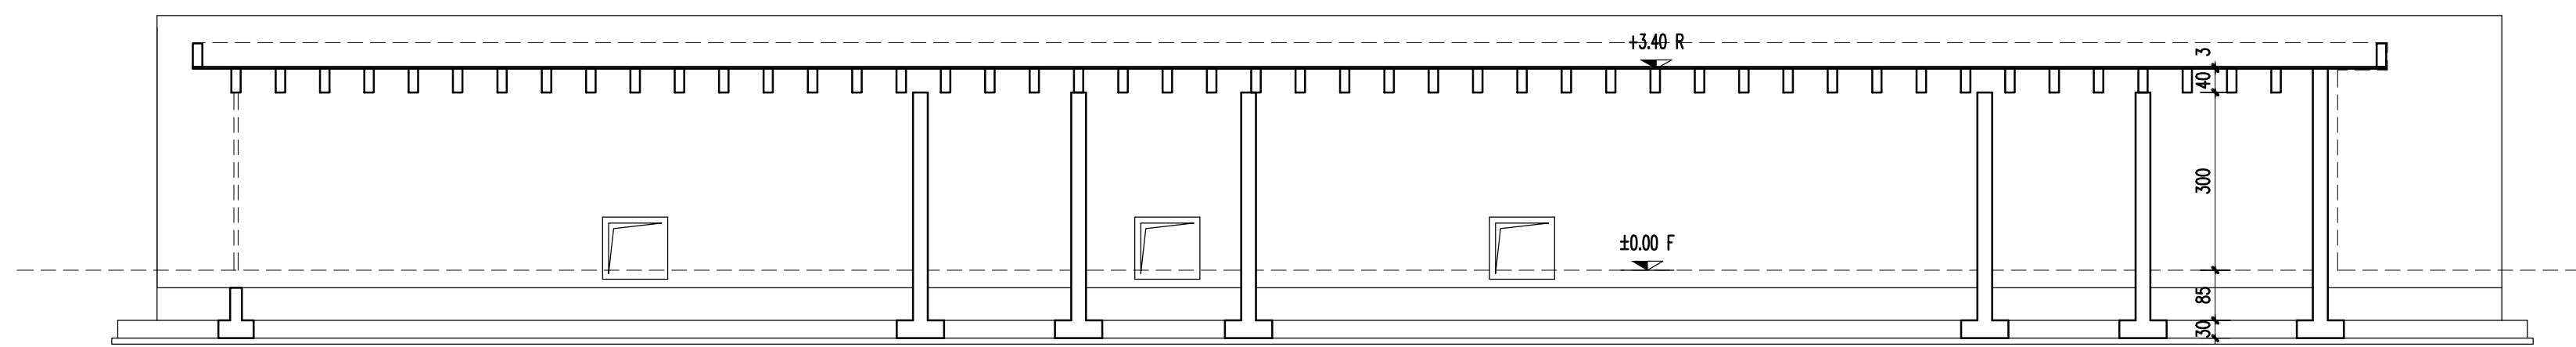

SEZIONE C
(SCALA 1:100)

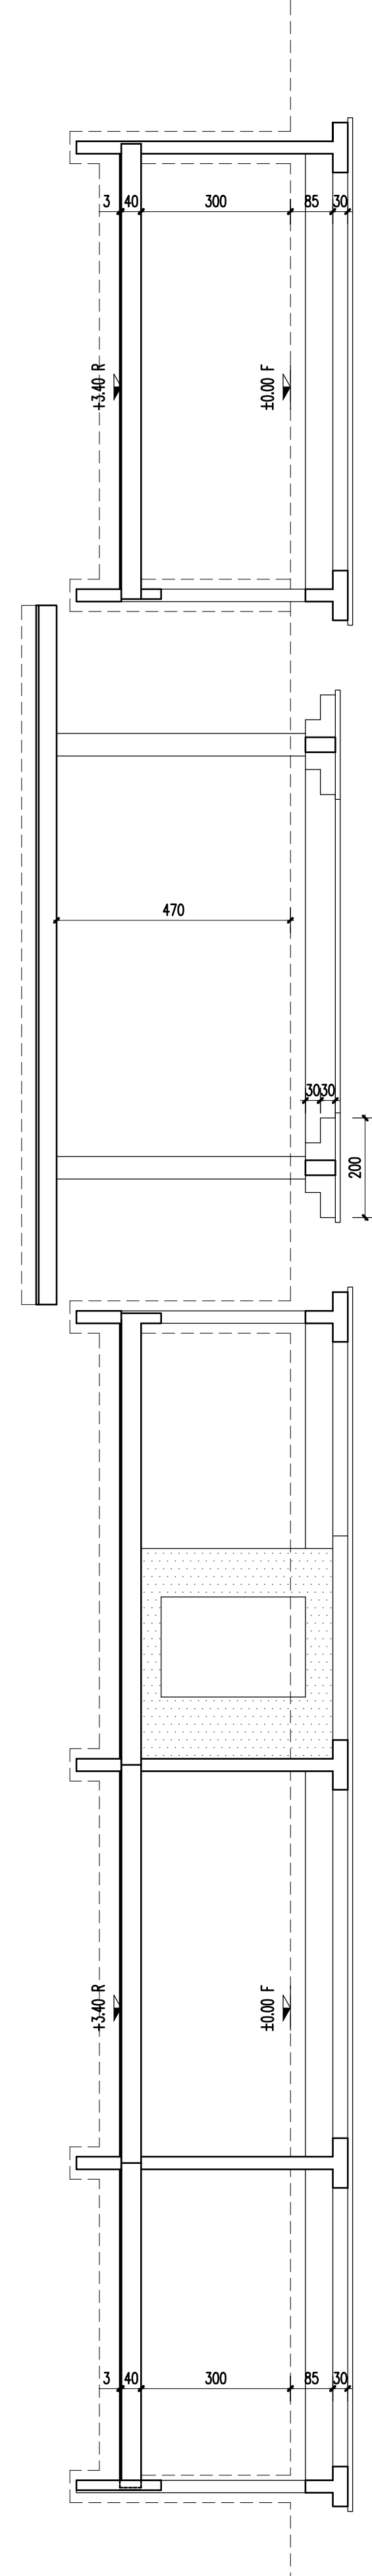

SEZIONE D
(SCALA 1:100)

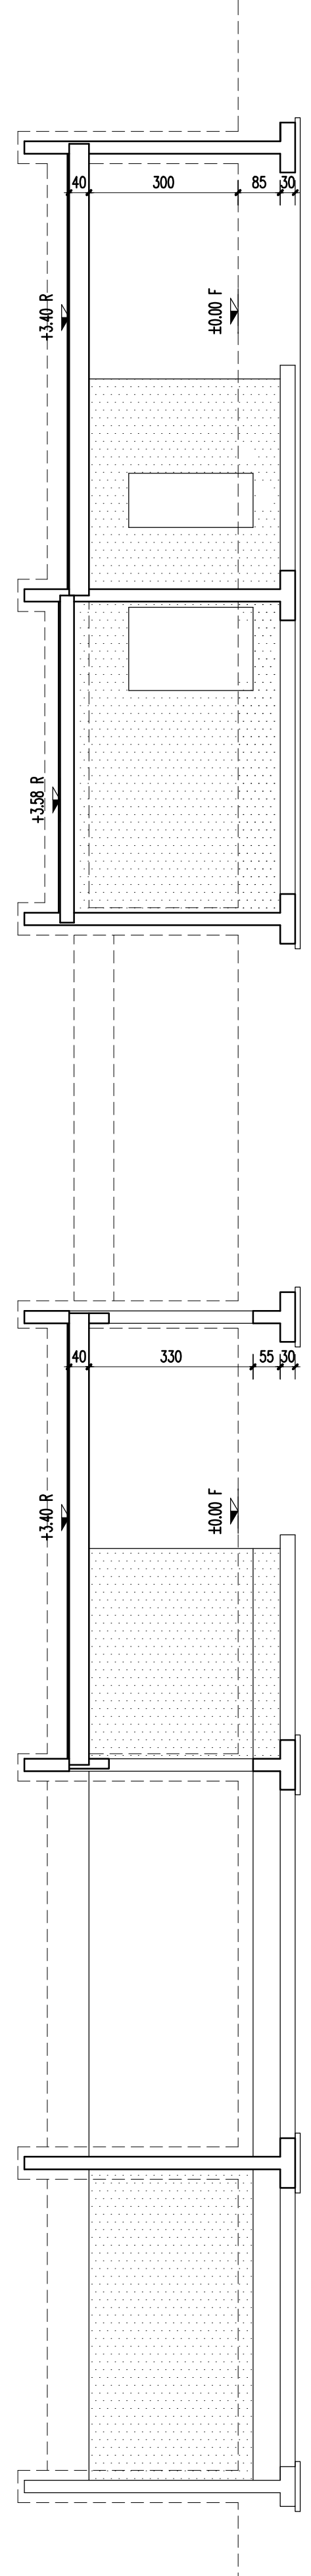

REGIONE LIGURIA
DIREZIONE REGIONALE DEL TERRITORIO, DELL'AMBIENTE E DEL PAESAGGIO
AREA 9 - LAVORI PUBBLICI - SERVIZI EDILIZIA PUBBLICA E SICUREZZA SUL LAVORO
SEZIONE REGIONALE DEL PROGETTO
AREA 9 - LAVORI PUBBLICI

NUOVO ASILO NIDO IN VIA S. MARTINO

CUP C41B21002670005 - PROGETTO ESECUTIVO



E505

LUG. 2022

REV. 00

TRACCIAMENTO
OPERE STRUTTURALI
SCALA 1:100



COORDINAMENTO GENERALE E PROGETTO ARCHITETTONICO
SBG ARCHITETTI
Pavia - Milano - Roma - Torino

PROGETTO DELLE STRUTTURE
STUDIO ANGIELLA
Pavia - Torino - Roma - Milano



PROGETTO DEGLI IMPIANTI
ADVANCED ENGINEERING SRL
Via Roma, 10 - 20121 Milano